
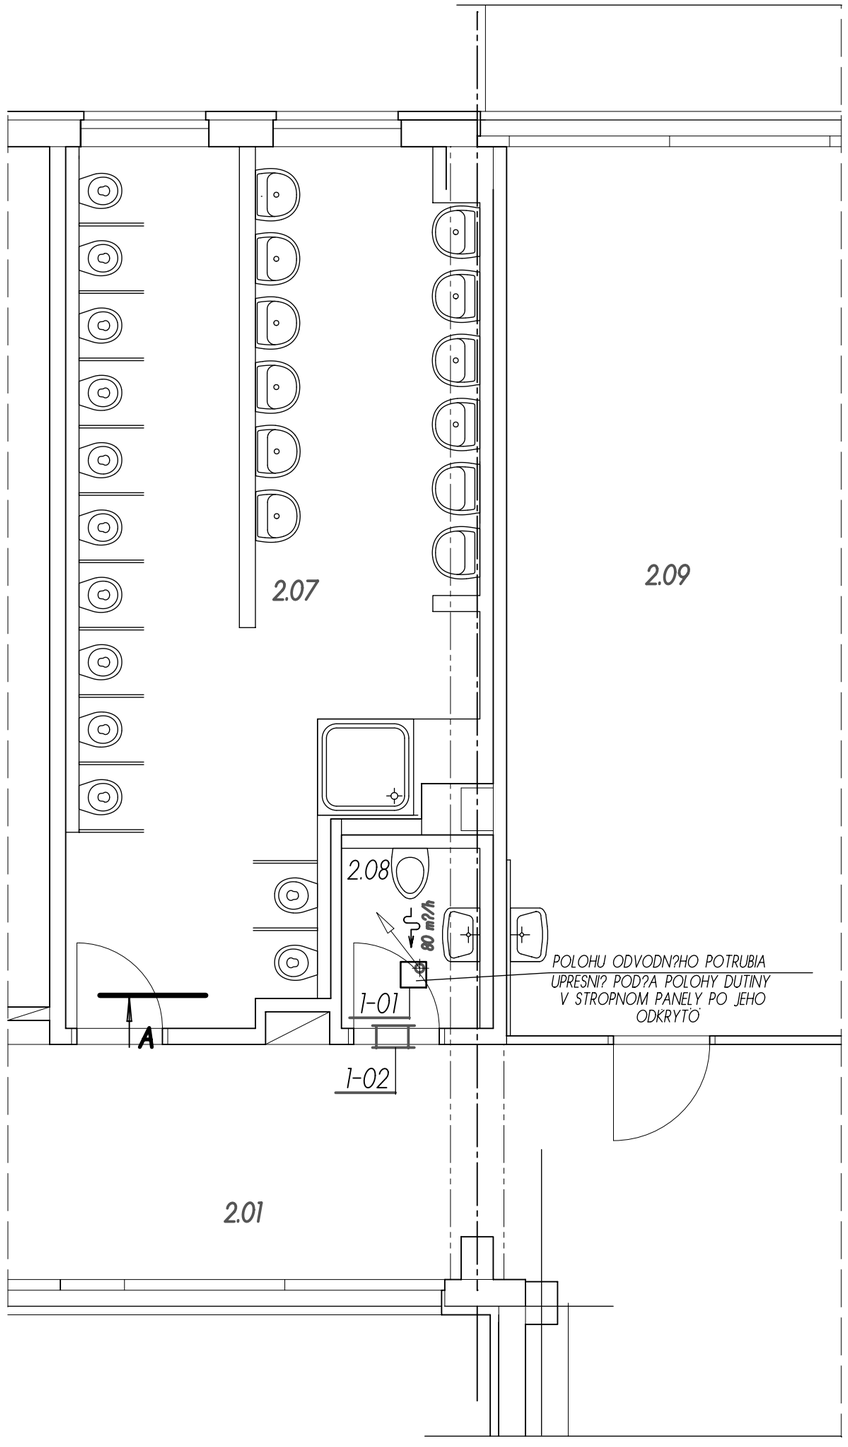


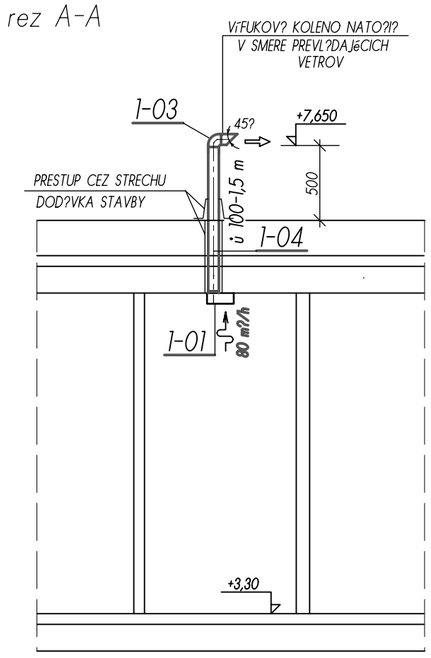


legenda miestnost˘:

?.m.	n?zov miestnosti	plocha m˝	pozn?mka
2.01	CHODBA		
2.04	TRIEDA	53,78	
2.05	IZOLA?N? MIESTNOS?	3,68	
2.06	KANCEL?RIA	26,11	
2.07	WC + UMYV?RKA	29,43	
2.08	WC ZAMESTNANCI	2,57	
2.09	HERŇA	56,37	

legenda

ozna?.	popis
1-01	ODS?VACÍ STENOVÝ/STROPNÝ VENTIL?TOR S VÝFUKOM DO POTRUBIA ?ASOVÝM DOBEHOM VORT QUADRO MICRO 100 , VZDUCH. VÝKON 65-90 m?/hod, VÝTLAK 216 Pa, PRÍKON 28 W, MEN. PRÚD 0,13 A, NAPŽTIE 230-240 V/50 Hz

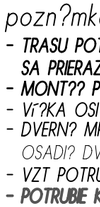

SMER PRÚDENIA VZDUCHU A MNO?STVO VZDUCHU

SPIRO POTRUBIE (KR?TKE KUSY NAHRADI? HLADKÝM PORUŠÍM)
SPIRO POTRUBIE + TEPELN? IZOL?CIA ISOLLSLEVE hr. 25 mm
FLEXIBILN? POTRUBIE AL-PES-A
ROZMER POTRUBIA (PRIPOJENIA) - D??KA

pozn?mka

- **TRASU POTRUBIA A POLOHU VÝUSTI PRISP?SOBI? EXISTUJÚCIM NOSNÝM KON?TRUKCI?M. VYHNÚ? SA PRIERAZOM V MIESTE NOSNÝCH PRVKOV**
- **MONT?? PODH?ADOV UROBI? PO MONT??I VZT POTRUBIA**
- VÝ?KA OSI VENTIL?TOROV SA UPRESNENÍ POD?A TVARU PODH?ADOV V INTERI?RY
- DVERN? MRIE?KY OSADI? 150 mm OD SPODNEJ HRANY DVERÍ A NA ICH ZVISLÚ OS ALTERNATÍVNE OSADI? DVERE BEZ PRAHU, PRI?OM MIN. VÝ?KA ?TRBINY JE 7 mm
- VZT POTRUBIE BUDE Z RÚR Z POZINKOVAN?HO PLECHU A POTRUBIA SPIRO
- **POTRUBIE KOTVI? K STAVBE Z?VESMI (OBJÍMKAMI S GUMENOU VLO?KOU)**
- V?ETKY KOVOV? ?ASTI POTRUBIA VODIVO POSPOJOVA?
- **POLOHU Z?VESOV PRISPOSOBI? NOSNEJ KON?TRUKCII, MAX. VZDIALENOS? Z?VESOV 1500 mm A POD?A POTREBY KOTVY Z?VESOV UMIESŤOVA? DO STATICKY OVERENÝCH KON?TRUKCÍ! (VÝSTUŽE SADROKART?NOV A POD.)**
- **POTRUBIE V MIESTE PRESTUPOV CEZ STENU JE POTREBN? TEPELNE IZOLOVA? A UTESNI?, VYSPRAVENIE ZABEZPE?Í STAVBA**

projektovanie technick?ho, technologick?ho
a energetick?ho vybavenia stavieb

zodpovedný projektant : ing. sŕ?ka kalmancov?	projekt pre realiz?ciu stavby
kreslil : ing. sŕ?ka kalmancov?	04 / 2016
investor : mesto Prievidza, n?m. Slobody 14, Prievidza	3 A 4
miesto stavby : ul. P. Dob?ra?ho 746/5, Prievidza	vzduchotechnika

m? ul p.dob?insk?ho 746/5 - rekon?trukcia soci?lnych zariaden˘

p?dorys 2.np	vzt - 01	mierka 1:50