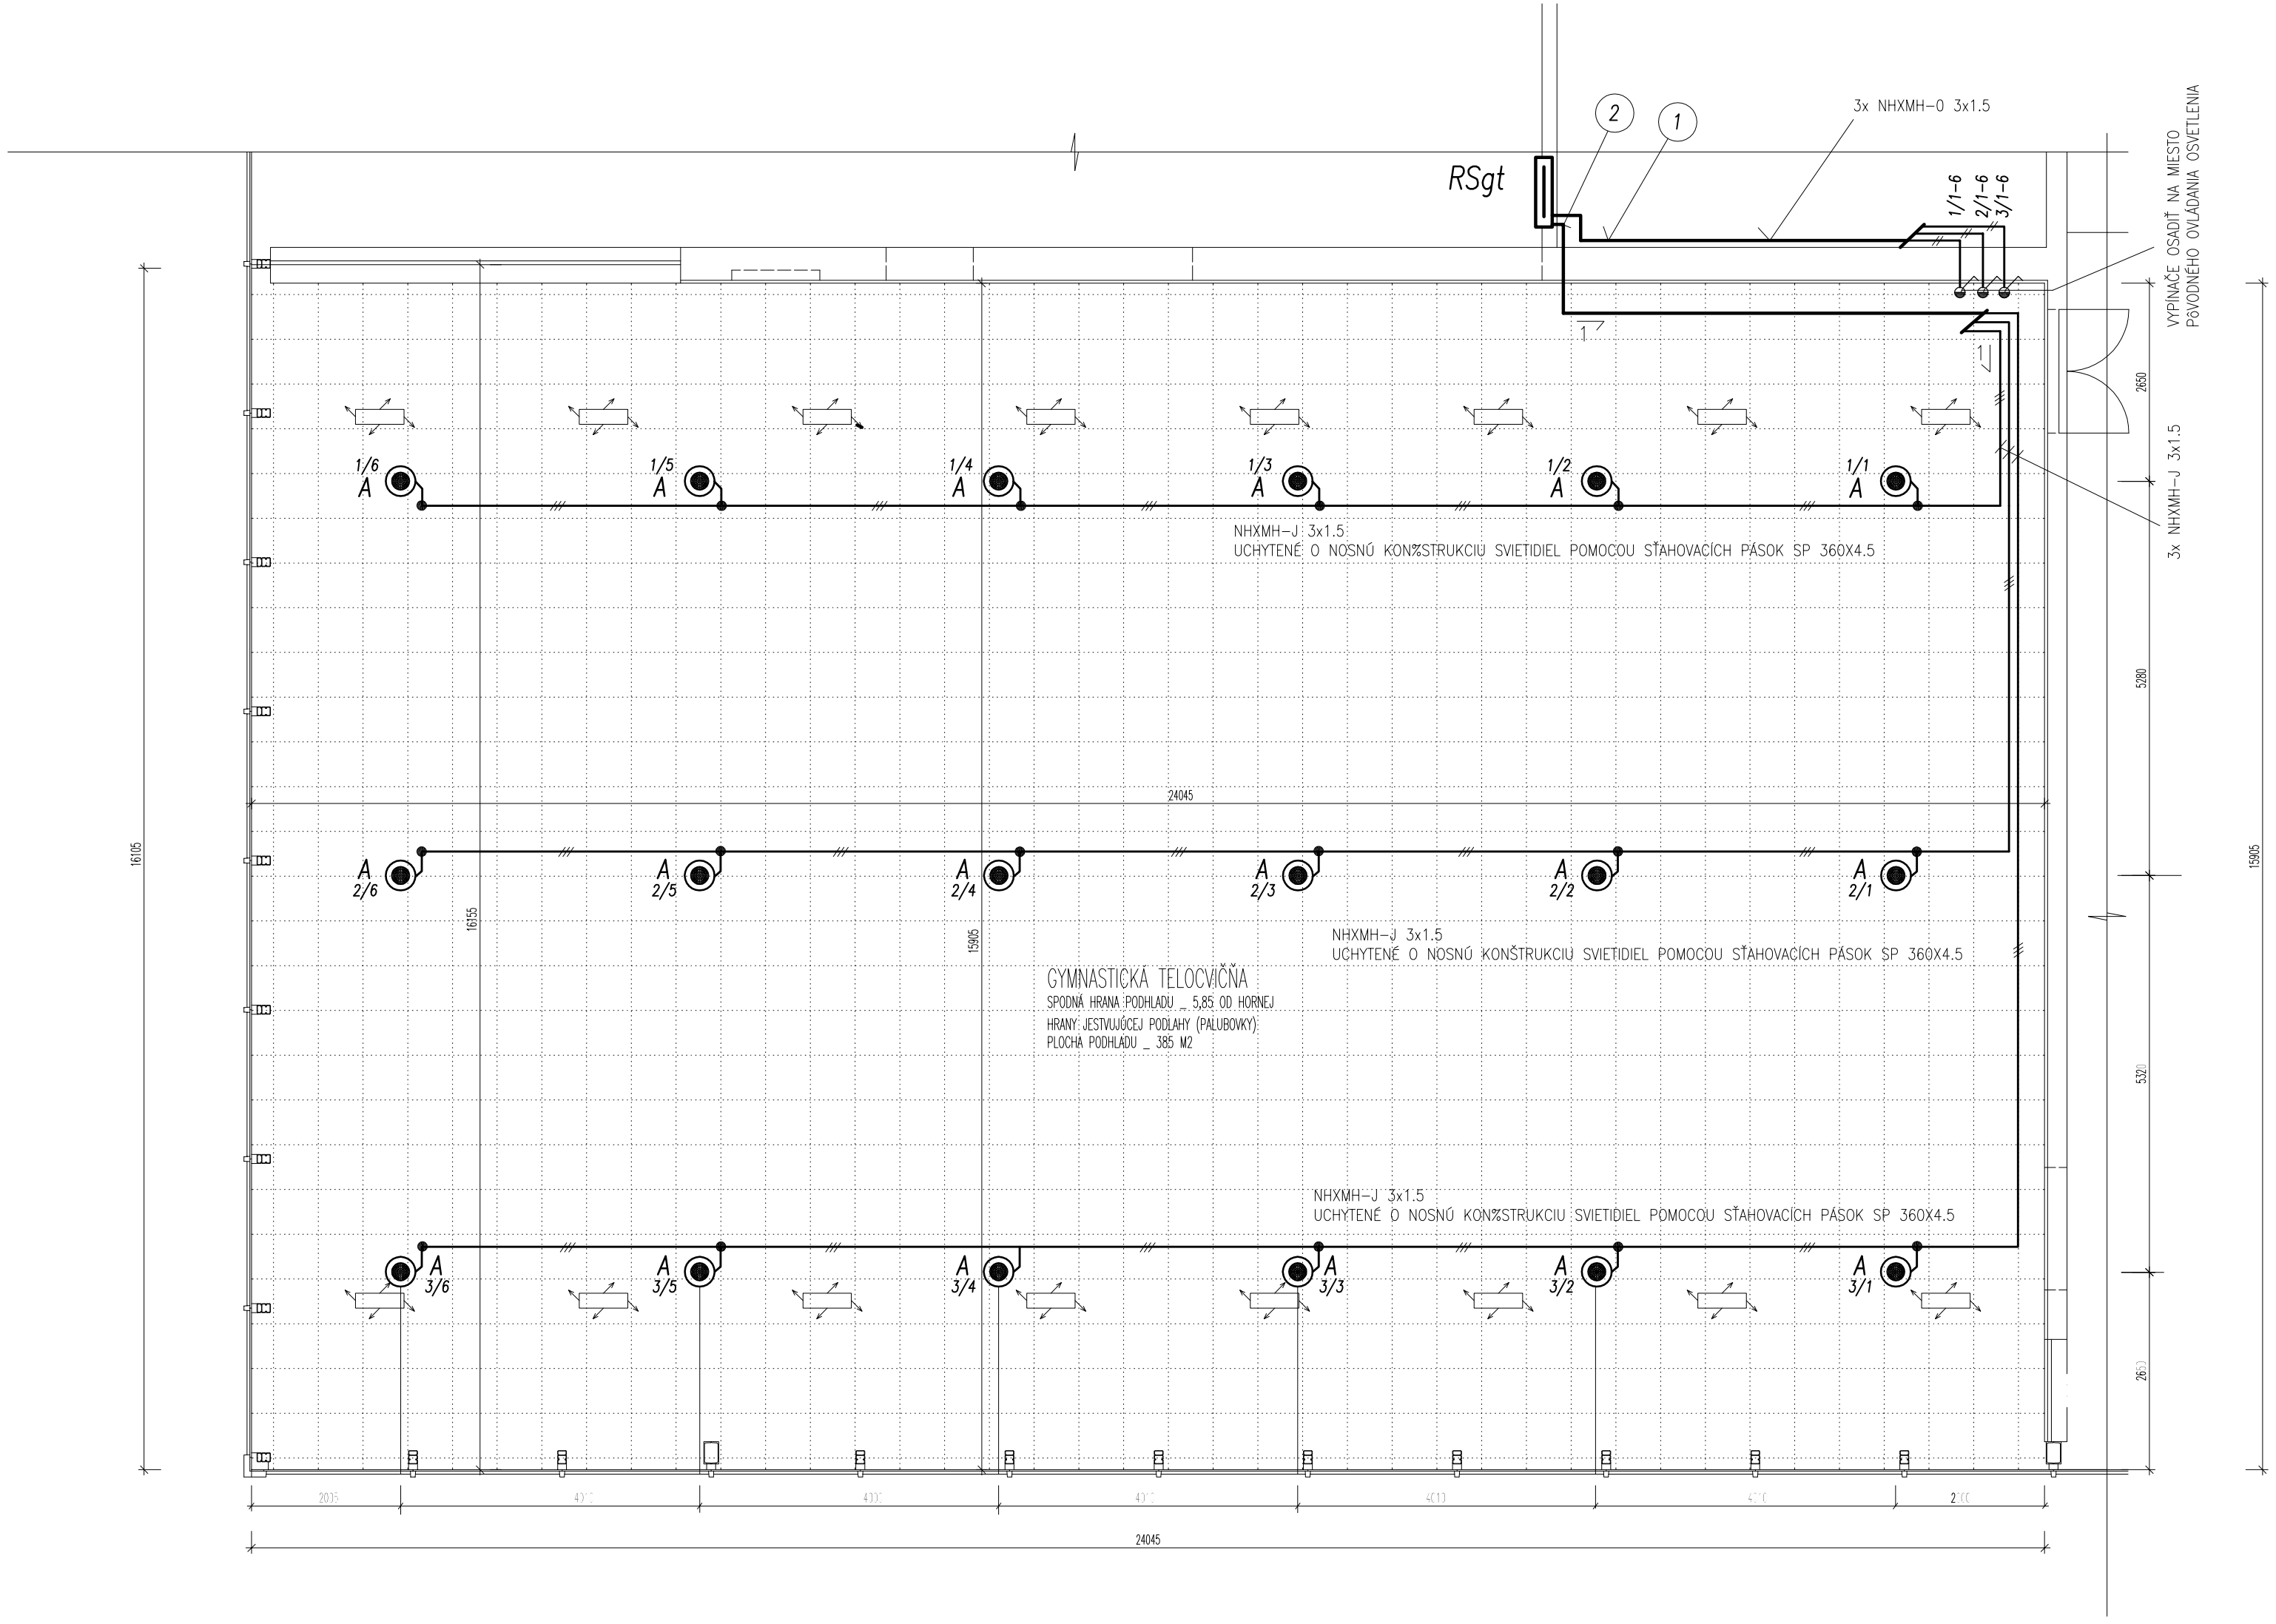


A PRIEMYSELNÉ LED SVIETIDLO TYP TERMINÁTOR PE HB-001, 100W, IP65

INŠTALÁCIA JE NAVRHNUTÁ BEZHALOGÉNNYMI KÁBLAMI NHXMH-J 3x1.5

1 KÁBLE ULOŽENÉ V ŽLABE MIK 40/40 V SKLADE A V WC POD STROPOM A NA KONCI ZVEDENÉ DO VÝŠKY PÔVODNÉHO OVLÁDANIA OSVETLENIA KDE SA VYPÍNAČE OSADIA NA MIESTO PÔVODNÝCH DVOJTLAČÍTOK

2 KÁBLE Z ROZVÁDZAČA SÚ VEDENÉ POD OMIETKOU POTOM PRIERAZOM CEZ STROP DO PRIESTORU STROJOVNE VZDUCHOTECHNIKY KDE SÚ KÁBLE ULOŽENÉV ŽLABE MIK 40/40 NA OMIETKE POTOM PRIERAZOM CEZ STROP STROJOVNE DO PRIESTORU MEDZISTROPU A POTOM PRIERAZOM CEZ STENU DO MEDZISTROPU NAD TELOCVIČŇOU

1 KÁBLE ULOŽENÉ V ŽLABE MARS 62/50

JEDNOPÓLOVÝ VYPÍNAČ NÁSTENNÝ 10A, 250V TYP 3553-01629 B, IP44

SVIETIDLÁ SÚ ZAVESENÉ POMOCOU KARABÍNY NA NOSNÚ POMOCNÚ KONŠTRUKCIU TVORENÚ Z GULATINY NA JEDNEJ STRANE S OKOM A NA DRUHEJ STRANE ZÁVITOM

NOSNÁ KONŠTRUKCIA SA PRISKRUTKUJE NA NOSNÚ KONŠTRUKCIE SVIETIDIEL BLIŽŠIE VIĎ PROJEKT STATIKY

SVIETIDLÁ SÚ PRIPOJENÉ Z ROZBOČNEJ KRABICE KÁBLOM H05W-F 3G1.5

ROZVÁDZAČ RSt SA OSADÍ NA MIESTO PÔVODNÉHO ROZVÁDZAČA TAK ABY SA PRÍVODNÝ KÁBEL ZAOSTIP DO NOVÉHO ROZVÁDZAČA

NAPÁJACIA SÚSTAVA : 3/N/PE, AC, 230V, 50Hz, TN-S

OCHRANA PODĽA STN 33 2000-4-41:

OCHRANA ŽIVÝCH ČASTÍ – IZOLÁCIOU, KRYTOM, ZÁBRANOU

– PRI PORUCHE – SAMOČINNÝM ODPOJENÍM NAPÁJANIA

– OCHRANNÝM POSPÁJANÍM

PRIESTOR III PODĽA STN 33 2000-5-51

Hl. projektant	Zodp. projektant	Vypracoval	Kreslil	Kontroloval	Jozeft Priehoda ul. V.B.Nedožerského 3/2 972 12 Nedožery-Brezany tel. 046/5485486
	Priehoda	Priehoda			
Miesto stavby	Ul. Olympionikov 462/2, Prievidza				
Objednávateľ	Mesto Prievidza, Námestie slobody 14, Prievidza				Zväzok
Stavba	Rekonštrukcia osvetlenia v gymnastickej telocvični				Formát 3xA4
Objekt					Dátum 06/2017
Časť	Elektroinštalácia				Účel RP
					Číslo zákazky –
Obsah výkresu	Osvetlenie telocvične				Mierka 1:75 / Číslo výkresu E 01