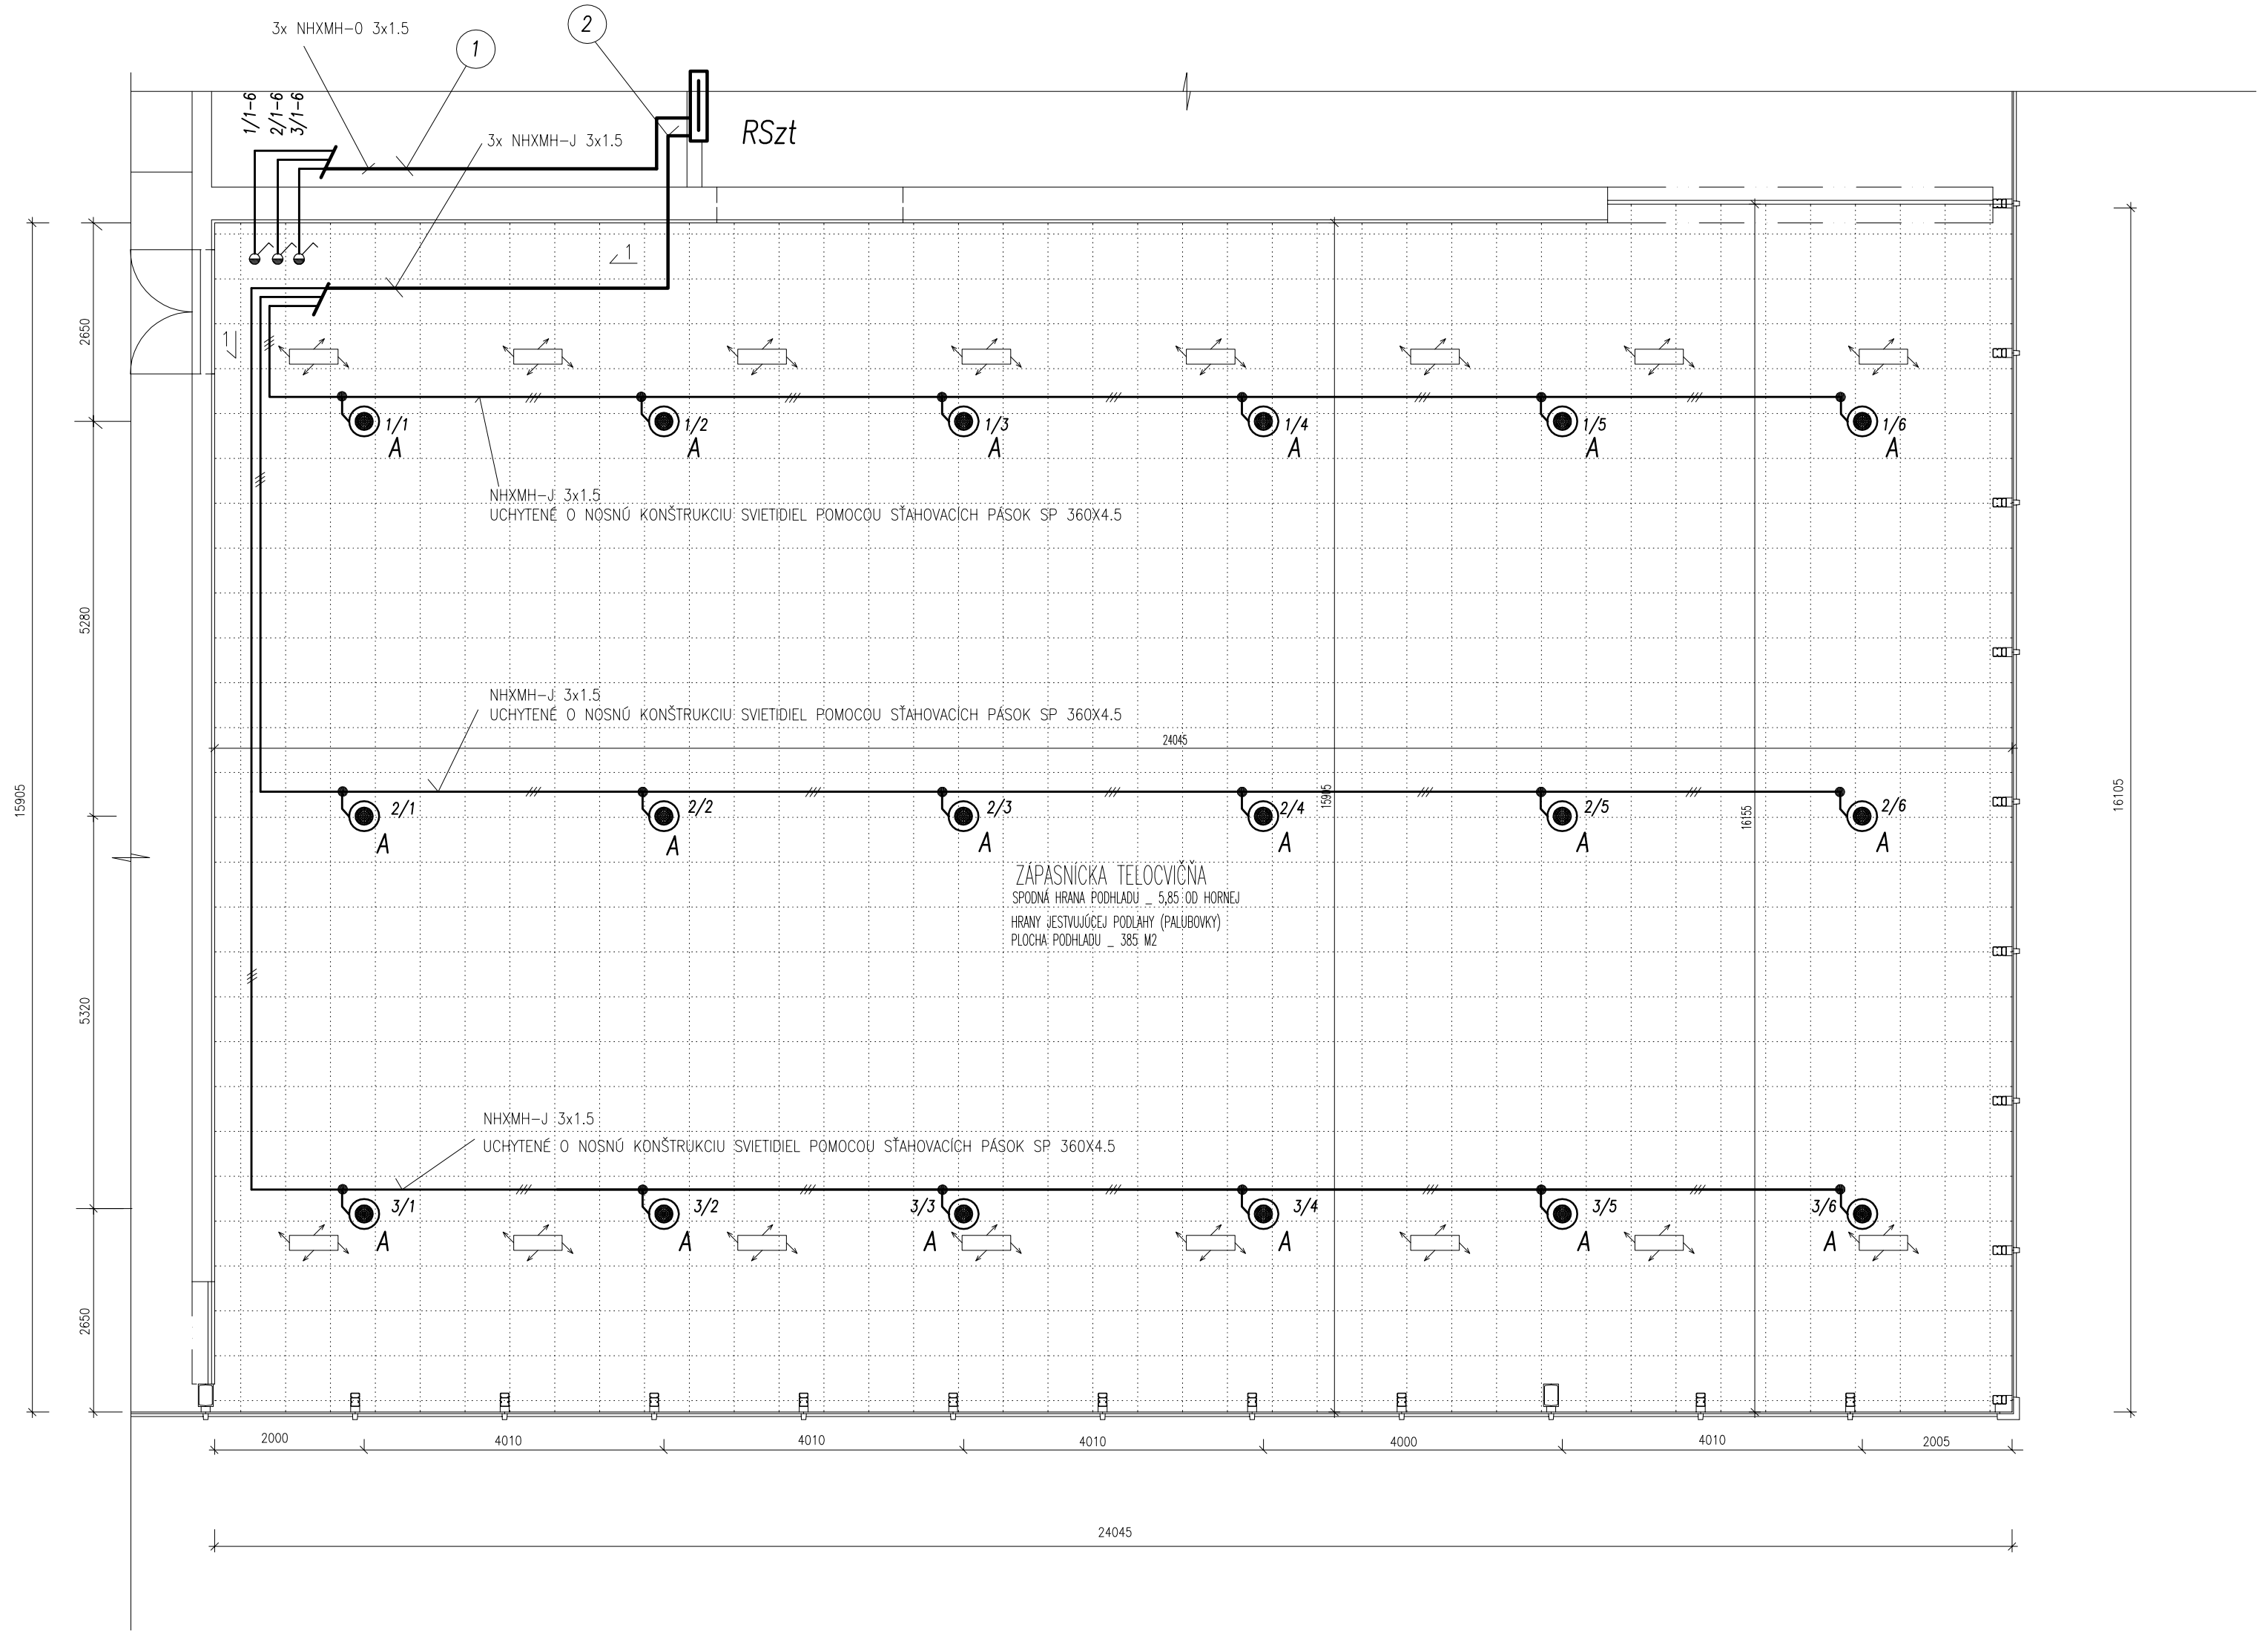


A PRIEMYSELNÉ LED SVIETIDLO TYP TERMINÁTOR PE HB-001, 100W, IP65

INŠTALÁCIA JE NAVRHNUTÁ BEZHALOGÉNNYMI KÁBLAMI NHXMH-J 3x1.5

1 KÁBLE ULOŽENÉ V ŽLABE MIK 40/40 V SKLADE A V WC POD STROPOM A NA KONCI ZVEDENÉ DO VÝŠKY PÔVODNÉHO OVLÁDANIA OSVETLENIA KDE SA VYPÍNAČE OSADIA NA MIESTO PÔVODNÝCH DVOJTLAČÍTOK

2 KÁBLE Z ROZVÁDZAČA SÚ VEDENÉ POD OMIETKOU POTOM PRIERAZOM CEZ STROP DO PRIESTORU STROJOVNE VZDUCHOTECHNIKY KDE SÚ KÁBLE ULOŽENÉV ŽLABE MIK 40/40 NA OMIETKE POTOM PRIERAZOM CEZ STROP STROJOVNE DO PRIESTORU MEDZISTROPU A POTOM PRIERAZOM CEZ STENU DO MEDZISTROPU NAD TELOCVIČŇOU

1 KÁBLE ULOŽENÉ V ŽLABE MARS 62/50

VYPÍNAČ NÁSENNÝ 10A, 250V TYP 3553-01629 B IP44

SVIETIDLÁ SÚ ZAVESENÉ POMOCOU KARABÍNY NA NOSNÚ POMOCNÚ KONŠTRUKCIU TVORENÚ Z GULATINY NA JEDNEJ STRANE S OKOM A NA DRUHEJ STRANE ZÁVITOM

NOSNÁ KONŠTRUKCIA SA PRISKRUTKUJE NA NOSNÚ KONŠTRUKCIE SVIETIDIEL BLIŽŠIE VIĎ PROJEKT STAVEBNEJ ČASTI

SVIETIDLÁ SÚ PRIPOJENÉ Z ROZBOČNEJ KRABICE KÁBLOM H05W-F 3G1.5

ROZVÁDZAČ RSzt SA OSADÍ NA MIESTO PÔVODNÉHO ROZVÁDZAČA TAK ABY SA PRÍVODNÝ KÁBEL ZAÚSTIL DO NOVÉHO ROZVÁDZAČA

NAPÁJACIA SÚSTAVA : 3/N/PE, AC, 230V, 50Hz, TN-S
OCHRANA PODLA STN 33 2000-4-41:
OCHRANA ŽIVÝCH ČASTÍ – IZOLÁCIOU, KRYTOM, ZÁBRANOU
– PRI PORUCHE – SAMOČINNÝM ODPOJENÍM NAPÁJANIA
– OCHRANNÝM POSPÁJANÍM
PRIESTOR III PODLA STN 33 2000-5-51

Hl. projektant	Zodp. projektant	Vypracoval	Kreslil	Kontroloval	Jozef Prichoda ul. V.B.Nedožerského 3/2 972 12 Nedožery-Brezany tel. 046/5485486
	Priehoda	Priehoda			
Miesto stavby	Ul. Olympionikov 462/2, Prievidza				
Objednávatel	Mesto Prievidza, Námestie slobody 14, Prievidza				Zväzok
Stavba	Rekonštrukcia osvetlenia v zápastnickej telocvični				Formát 3xA4
Objekt					Dátum 06/2017
Časť	Elektroinštalácia				Účel RP
Obsah výkresu	Osvetlenie telocvične				Číslo zákazky –
					Mierka 1:75
					Číslo výkresu E 01