


ÚZEMNÝ PLÁN (SÚ) MESTA PRIEVIDZA

ZMENY A DOPLNKY Č. 15

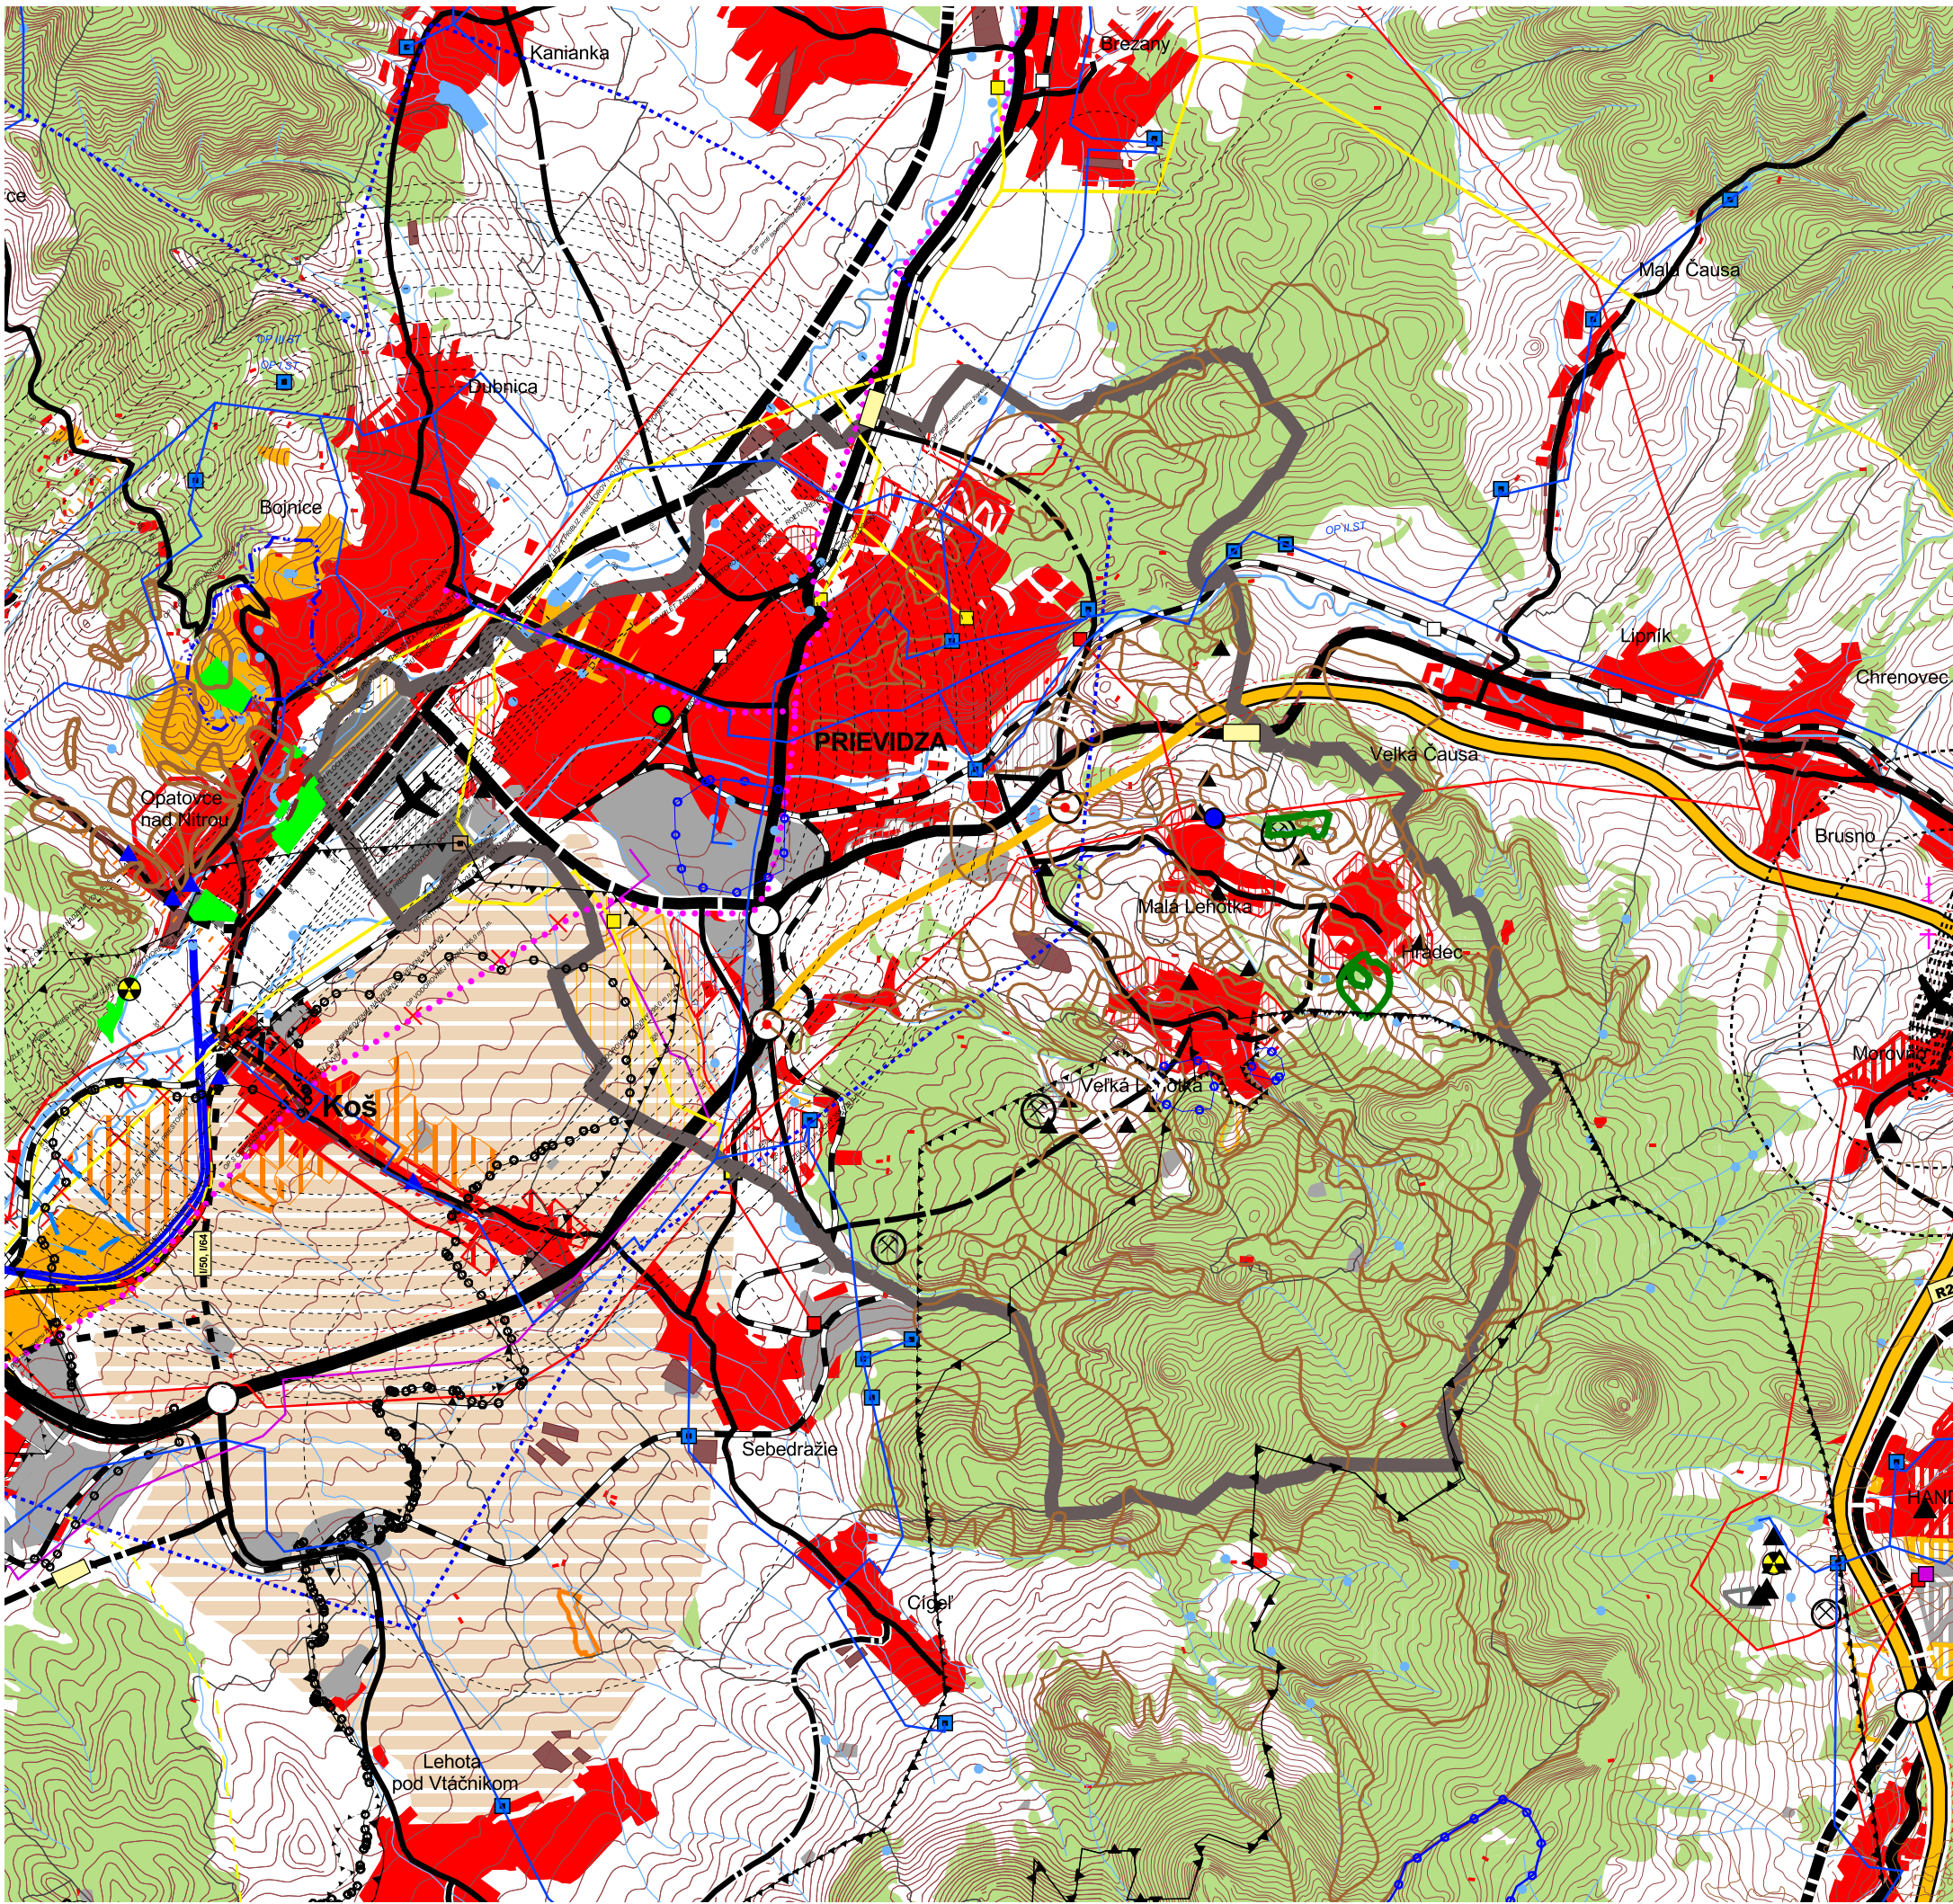

ŠIRŠIE VZŤAHY

LEGENDA

| STAV | NÁVRH | VÝHLAD | |
|------|-------|--------|--|
| | | | HRANICE KRAJA |
| | | | HRANICE KATASTRÁLNEHO ÚZEMIA |
| | | | HRANICE RIEŠENÉHO ÚZEMIA |
| | | | OBYTNÉ PLOCHY |
| | | | PLOCHY PRIEMYSLU A SKLADOV |
| | | | PLOCHY REKREÁCIE, CESTOVNÉHO RUCHU |
| | | | PLOCHY POĽNOHOSPODÁRSKÝCH ZARIADENÍ |
| | | | AGROPARK |
| | | | PLOCHY LESOV |
| | | | PLOCHY VODNÝCH TOKOV A NÁDRŽÍ |
| | | | RÝCHLOSTNÁ CESTA |
| | | | KOMUNIKÁCIE ZBERNÉ |
| | | | OSTATNÉ VÝZNAMNEJŠIE KOMUNIKÁCIE |
| | | | MIMOÚROVŇOVÁ KRIŽOVATKA |
| | | | ŽELEZNIČNÁ TRATĽ, STANICA |
| | | | REGIONÁLNA CYKLOTRASA |
| | | | LETISKO |
| | | | HLAVNÉ VODOVODNÉ PRIVÁDZAČE |
| | | | VODOJEM |
| | | | VODNÉ ZDROJE |
| | | | TEPELNÝ ZDROJ |
| | | | SKLÁDKY KOMUNÁLNEHO ODPADU |
| | | | OCHRANNÉ PÁSMO VŠETKÝCH DRUHOV |
| | | | OCHRANNÉ PÁSMO PRÍROD. LIEČIVÝCH ZDROJOV V BOJNICIACH 1° |
| | | | OCHRANNÉ PÁSMO PRÍROD. LIEČIVÝCH ZDROJOV V BOJNICIACH 2° |
| | | | HRANICA VNÚTORNÉHO KÚPEĽNÉHO ÚZEMIA |
| | | | ELEKTRICKÉ VEDENIE VVN |
| | | | TRANSFORMAČNÁ STANICA |
| | | | ELEKTRÁREŇ |
| | | | VTL DISTRIBUČNÝ PLYNOVOD |
| | | | REGULAČNÁ STANICA |
| | | | TEPLOVOD |
| | | | DOBYŤVACÍ PRIESTOR LOŽÍSK NERASTNÝCH SUROVÍN |
| | | | CHRÁNENÉ LOŽISKOVÉ ÚZEMIE |
| | | | LOŽISKÁ NEVYHRADENÉHO NERASTU |
| | | | PODDOLOVANÉ ÚZEMIE |
| | | | SKUPINOVÁ KANALIZÁCIA |
| | | | ČISTIAREŇ ODPADOVÝCH VOD |
| | | | SKLÁDKA ODPADU |
| | | | VODOVOD |
| | | | ZOSUVY S VPLYVOM NA RIEŠENÉ ÚZEMIE (zdroj údajov SGÚDŠ) |
| | | | PÁSMO HYGIENICKEJ OCHRANY ZDROJOV PITNÝCH VOD |
| | | | STARÉ BANSKÉ DIEĽA (HALDY, ŠTOLNE) |
| | | | PRIESKUMNÉ ÚZEMIE PUŠŤ - TERMÁLNE PODZEMNÉ VODY P12/12 |
| | | | PRÍRODNÁ PAMiatKA |

ZMENY A DOPLNKY Č. 15

| STAV | NÁVRH | VÝHLAD | |
|------|-------|--------|--------------------|
| | | | ROZVOJOVÁ LOKALITA |

VÝREZ

HL. RIEŠITEĽ : ING.ARCH. GABRIEL SZALAY
RIEŠITEĽ : KOLEKTÍV AUTOROV
VYPRACOVAL : ING. IGOR KMEŤ

ZÁKAZKA č. : 0411/2014
ETAPA : NAVRH
DÁTUM : 12 2015

OBSTARÁVATEĽ : MESTO PRIEVIDZA



ÚZEMNÝ PLÁN MESTA PRIEVIDZA

ZMENY A DOPLNKY č.15 - NÁVRH II.

OBSAH VÝKRESU : ŠIRŠIE VZŤAHY

AGS
ATELIÉR
ÚZEMNÉ PLÁNOVANIE • URBANIZMUS
ARCHITEKTÚRA • PROJEKTY • DESIGN