

OBEC LEHOTA POD VTÁČNIKOM

V Novákoch dňa: 07.07.2017

Číslo spisu : 1020 /2017/ 145 /SOÚ

Vybavuje: Ing. Sigotská

VEREJNÁ VYHLÁŠKA

Vyvesená dňa :

Zvesená dňa :

Pečiatka a podpis oprávnenej osoby:

STAVEBNÉ POVOLENIE

Žiadatelia : Mesto Prievidza v zastúpení Mestským úradom v Prievidzi

Adresa: 971 01 Prievidza, Nám. Slobody č. 14

podali dňa 12.4.2017 na Obec Lehota pod Vtáčnikom ako príslušný stavebný úrad určený Okresným úradom Trenčín, odborom výstavby a bytovej politiky podľa § 119 odst.3 v spojení s § 117 odst.1 stavebného zákona (na SOÚ Nováky doručené dňa 12.4.2017) a doplnili dňa 3.7.2017 žiadosť o vydanie stavebného povolenia na zmenu stavby : ” **Rekonštrukcia Domu smútku v Prievidzi na Mariánskej ulici** ”, umiestnenej na pozemku parc. č. C KN 3090, kat. úz. Prievidza , na ktorú sa podľa § 39a ods. 3, písm. c) nevyžaduje územné rozhodnutie .

Ďalší účastníci konania sú :

1. Mesto Prievidza, Mestský úrad, Nám. Slobody č.14, Prievidza
2. AMÁRA, s. r. o.,- Ing. Arch. Amro Khalifa, ul. Moyzesova 22, Bojnice – Ing. Hedviga Vozáriková
3. Peter Evetke, Špecialista PO, PBS Evetke, Bernolákova č. 1489/12, Nitra
4. AMÁRA, s. r. o. - Ing. Arch. Amro Khalifa, ul. Moyzesova 22, Bojnice
5. Ing. Dušan Homola, Static Consulting s. r. o., Brezianska 665/7, Nedožery-Brezany
6. Ing. Ján Ločei, Kľačno 103
7. Obec Lehota pod Vtáčnikom
8. Ostatní účastníci stavebného konania (vlastníci susedných nehnuteľností) verejnou vyhláškou cestou Obecného úradu v Lehote pod Vtáčnikom a Mestského úradu v Prievidzi vyvesenou na viditeľnom mieste po dobu 15 dní. Posledný deň zvesenia je dňom doručenia

Obec Lehota pod Vtáčnikom ako príslušný stavebný úrad určený Okresným úradom Trenčín, odborom výstavby a bytovej politiky podľa § 119 odst.3 v spojení s § 117 odst.1 zákona č. 50/1976 Zb. o územnom plánovaní a stavebnom poriadku v znení neskorších právnych úprav (ďalej len stavebný zákon) a čl. I § 5 písm. bod 1 zák. č.608/2003Z. z. o štátnej správe pre územné plánovanie , stavebný poriadok a bývanie a o zmene a doplnení zákona č.50/1976 Zb. o územnom plánovaní a stavebnom poriadku (stavebný zákon) v znení neskorších predpisov v spojení s § 27 odst.1 zákona č. 369/1990 zb. o obecnom zriadení v znení neskorších predpisov preskúmala podľa § 62 a § 63 stavebného zákona žiadosť o vydanie stavebného povolenia v spojení s územnom a stavebnom konaní a rozhodla takto:

Podľa § 66 stavebného zákona a podľa § 10 vyhlášky č. 453/2000 Z. z. sa

Stavba “ **Rekonštrukcia Domu smútku v Prievidzi na Mariánskej ulici** “

(ďalej len stavba)

pozostávajúca z častí (stručný opis, kapacita): projekt rieši celkovú rekonštrukciu objektu pozostávajúcu z rekonštrukcie strešného plášt'a, zateplenia objektu, výmenu výplní otvorov, rekonštrukciu elektroinštalácie, vykurovania, inštalovanie klimatizácie, rekonštrukciu sociálnych zariadení, rozvodov vody a kanalizácie, výmena nášľapných podlahových vrstiev, obkladov a inštalácia podhl'adov. Rekonštrukciou sa nemení celkový vzhľad objektu. Realizáciou rekonštrukcie dôjde k zlepšeniu podmienok využívania objektu

umiestnenú na pozemku parc. č. C KN 3090,
katastrálne územie Prievidza

POVOLEJE.

Pre uskutočnenie a umiestnenie stavby sa určujú tieto podmienky:

1. Stavba bude umiestnená na pozemku podľa vyznačenia v snímke z mapy katastra nehnuteľností, ktorá je prílohou tohoto rozhodnutia pre stavebníka, vlastníka stavby, ak nie je stavebníkom a stavebný úrad.

Polohové umiestnenie : podľa situácie umiestnenia stavby

Výškové umiestnenie:

- podľa výkresu rezu A-A' $\pm 0,000$ m je totožná s úroveňou podlahy prízemnia, max. výška stavby bude + 8,250m (hrebeň strechy)

Všetky dažďové vody budú zvedené voľne do terénu cez pozemok žiadateľa tak, aby neohrozovali susedné nehnuteľnosti.

2. Stavba bude uskutočnená podľa dokumentácie overenej v stavebnom konaní, je súčasťou tohoto stavebného povolenia pre stavebníka, obecný úrad, vlastníka stavby, ak nie je stavebníkom a stavebný úrad, s uplatnením nasledovných podmienok. Prípadné zmeny nesmú byť urobené bez predchádzajúceho povolenia stavebného úradu.

3. Pri uskutočňovaní stavby je nutné dodržiavať predpisy týkajúce sa bezpečnosti práce a technických zariadení a dbať na ochranu zdravia a osôb na stavenisku. Rešpektovať vyhlášku SÚBP č. 374/1990 Zb. o bezpečnosti práce a technických zariadení pri stavebných prácach.

4. Pri uskutočňovaní stavby musia byť dodržané príslušné ustanovenia § 48 a nasl. stavebného zákona o všeobecných technických požiadavkách na uskutočňovanie stavieb a príslušné STN.

5. Stavba bude dokončená najneskôr do **3 rokov odo dňa nadobudnutia právoplatnosti tohoto rozhodnutia.**
O predĺženie doby uskutočňovania stavby treba vopred požiadať stavebný úrad.

6. Stavbu bude uskutočňovať: **stavebník dodávateľsky.**

Stavebník je povinný podľa ustanovenia § 62 ods. 1 písm. d/ stavebného zákona do pätnástich dní po ukončení výberového konania na zhotoviteľa stavby, oznámiť jeho meno /názov/ a adresu /sídla/ stavebnému úradu. Zhotoviteľ stavby je povinný zabezpečiť vedenie uskutočňovania stavby oprávnenou osobou.

7. Stavebník zabezpečí stavenisko pred vstupom cudzích osôb na miesta, kde môže dôjsť k ohrozeniu života alebo zdravia a jeho označenie ako staveniska s uvedením potrebných údajov o stavbe a účastníkoch výstavby.
Stavebník od prvého dňa prípravných prác až do ukončenia stavebných prác vedie stavebný denník.

8. Stavebník je podľa ustanovenia § 66 ods. 2 písm. h/ stavebného zákona povinný oznámiť stavebnému úradu začatie stavby.

9. Podmienky na ochranu verejných záujmov pri výstavbe a užívaní stavby, na plnenie požiadaviek uplatnených obcou a dotknutými orgánmi štátnej správy, prípadne požiadaviek vlastníkov sietí a zariadení verejného dopravného technického vybavenia na napojenie na tieto siete, na dodržiavanie príslušných technických predpisov, prístup a užívanie stavby osobami s obmedzenou schopnosťou pohybu a orientácie, na komplexnosť stavby a zariadenia staveniska:

a) stavebné práce uskutočňovať tak, aby nebolo nad mieru primeranú pomerom obmedzované užívanie susedných nehnuteľností ako i príľahlej komunikácie

b/ dodržať znenie zákona č. 543/2002 Z.z. o ochrane prírody a krajiny, ktorý ukladá povinnosť všetkým fyzickým a právnickým osobám postupovať pri vykonávaní akejkoľvek činnosti tak, aby nedochádzalo k zbytočnému úhynu rastlín a živočíchov alebo k poškodzovaniu ich biotopov

c/ nepoškodiť a nenarušiť príslušenstvo miestnych a štátnych ciest a prípadné znečistenie, resp. poškodenie ihneď odstrániť na vlastné náklady, pred zahájením prác na prípojkách inžinierskych sietí požiadať správcu miestnej, resp. štátnej cesty o rozkopávkové povolenie, prípadne rozhodnutia na zvláštne užívanie štátnej, resp. miestnej komunikácie a rešpektovať ich podmienky.

d/ **Stavebník dodrží podmienky a pripomienky uvedené v stanoviskách účastníkov konania a orgánov a organizácií:**

-SSE, Stredoslovenská energetika - Distribúcia, a. s. Žilina zo dňa 23.03.2017 pod číslom 4600032360-

Toto vyjadrenie môže slúžiť aj pre účely územného rozhodnutia, resp. stavebného povolenia pri splnení "Všeobecných podmienok k vyhotoveniu stavby a k pripojeniu odberných miest do distribučnej sústavy spoločnosti Stredoslovenská energetika - Distribúcia, a. s. (ďalej SSE-D, a. s.)", ktoré sú zverejnené na stránkach www.sse-d.sk.

Spoločnosť Stredoslovenská energetika - Distribúcia, a. s. (ďalej len SSE-D) odporúča, aby žiadateľ predložil toto vyjadrenie vybratej elektroinštalačnej firme, ktorá bude realizovať prípravu daného odberného miesta, nakoľko časť informácií v tomto vyjadrení musí byť a je popísaná v odbornej elektrotechnickej terminológii, ktorej laik nemusí rozumieť, pričom odborne spôsobilá osoba vie ako má postupovať.

SSE-D s horeuvedenou stavbou: súhlasí s nasledovnými pripomienkami:

V záujmovej oblasti stavby sa energetické zariadenia v majetku SSE-D : **nachádzajú, rešpektovať.**

1. Napojenie na elektrinu žiadame riešiť z existujúcej distribučnej sústavy v danej lokalite: NN- spín. a istiace prvky v istiacej skrini PRIS2 - na objekte sa nachádza istiacia skriňa, ktorá nie je majetkom SSE-D a jedná sa o ďalšie istenie pred rozvádzačom merania.

2. **Nakoľko dochádza k zníženiu hl. ističa z $I_n=3 \times 100A$ na $I_n=3 \times 80A$, je potrebné požiadať samostatnou žiadosťou o zníženie hl. ističa.**

3. Elektrický prívod od istiacej skrine po elektromerovú rozvodnicu (ďalej len ER) vrátane, si realizuje stavebník na vlastné náklady.

4. Po vybudovaní novej NN prípojky pre Vaše odberné miesto v súlade s " Všeobecnými podmienkami k vyhotoveniu stavby a k pripojeniu odberných miest do distribučnej sústavy spoločnosti Stredoslovenská energetika - Distribúcia, a. s. (ďalej SSE-D)", ktoré sú zverejnené na stránkach www.sse-d.sk. je potrebné predložiť do SSE-D:

• „Čestné prehlásenie žiadateľa o pripravenosti na pripojenie odberného elektrického zariadenia do distribučnej sústavy SSE-D “ (Ďalej len „ Čestné prehlásenie „), ktoré je zverejnené na stránkach www.sse-d.sk. a ku ktorému bude zo strany SSE-D zaslané písomné potvrdenie o jeho prijatí.

Každé vybudované energetické zariadenie odberateľa musí mať vyhotovenú Správu o odbornej prehliadke a odbornej skúške elektrického zariadenia (revíziu správu od elektrického prívodu z odovzdávacieho miesta po elektromerový rozvádzač) v súlade so zákonom č. 124/2006 Z. z. a Vyhláškou č. 508/2009 Z. z. a Protokol o kusovej skúške elektromerového rozvádzača, a tieto je odberateľ povinný predložiť na požiadanie SSE-D v súlade s § 39 ods. 9 Zákona o energetike.

5. O pripojenie novej, odpojenie starej prípojky k distribučnej sústave a prekládku elektromera požiada odberateľ prostredníctvom svojho dodávateľa za predpokladu, že do požadovaného termínu pripojenia bude mať odberateľ pripravené meracie miesto pre prekládku určeného meradla, t. j. zrealizované osadenie ER, vybudovaný a označený el. prívod s pripojením k istiacej skrini a doložené Čestné prehlásenie, ku ktorému bolo zo strany SSE-D zaslané potvrdenie o prijatí. V prípade rekonštrukcie odberného miesta bez aktuálne uzatvorenej Zmluvy o združenej dodávke elektriny (odberné miesto bez zmluvného vzťahu s dodávateľom elektriny), požiada odberateľ prostredníctvom nižšie uvedenej telefónnej linky SSE-D. Samotné pripojenie novej, odpojenie starej prípojky k distribučnej sústave a prekládku elektromera zabezpečí výlučne správca energetického zariadenia v danej lokalite, t. j. SSE-D.

6. V prípade nutnosti rozplombovania častí elektromerového rozvádzača je odberateľ povinný o toto požiadať prostredníctvom svojho dodávateľa elektriny alebo v prípade rekonštrukcie odberného miesta bez aktuálne uzatvorenej Zmluvy o združenej dodávke elektriny (odberné miesto bez zmluvného vzťahu s dodávateľom elektriny), požiada odberateľ prostredníctvom nižšie uvedenej telefónnej linky SSE-D. **Upozorňujeme, že manipuláciu s plombami SSE-D môže vykonávať len pracovník SSE-D.**

7. SSE-D upozorňuje, že v prípade, ak bude chcieť žiadateľ pre dané odberné miesto priznať distribučnú sadzbu pre elektrické kúrenie alebo bude prostredníctvom daného odberného miesta plánovaná realizácia napájania pre nabíjacie stanice elektromobilov, je žiadateľ povinný požiadať o stanovisko SSE-D k takémuto charakteru využívania odberného miesta.

Priznanie distribučných sadzieb viažúcich sa na spomínané charaktery odberu sú podmienené predošlým vyjadrením SSE-D, v ktorom budú definované podmienky pre priznanie týchto sadzieb.

-SSE, Stredoslovenská energetika - Distribúcia, a. s. Žilina zo dňa 23.03.2017 pod číslom 4600032360- Vyjadrenie k elektrickému vykurovaniu.

Spoločnosť Stredoslovenská energetika - Distribúcia, a. s. (ďalej len SSE-D) odporúča, aby žiadateľ predložil toto vyjadrenie vybratej elektroinštalačnej firme, ktorá bude realizovať prípravu daného odberného miesta, nakoľko časť informácií v tomto vyjadrení musí byť a je popísaná v odbornej elektrotechnickej terminológii, ktorej laik nemusí rozumieť, pričom odborne spôsobilá osoba vie ako má postupovať.

SSE-D s horeuvedenou požiadavkou **súhlasí** s nasledovnými podmienkami:

1. Súhlasíme s pripojením priamovýhrevného elektrického vykurovacieho zariadenia pre Vaše vyššie uvedené odberné miesto. Sadzba je v zmysle aktuálneho cenníka vhodná pre odberné miesta s elektrickým priamovýhrevným vykurovaním. Okrem iného je technickou podmienkou v zmysle cenníka:

- podiel inštalovaného výkonu v priamovýhrevnom vykurovaní, príprave teplej úžitkovej vody, tepelného čerpadla a klimatizácii vo výške minimálne 60% z celkového inštalovaného výkonu.

Výhrevné telesá musia byť napojené cez pevné prívody (bez použitia zásuvky). Uvedená skutočnosť musí byť preukázaná v správe o prvej odbornej prehliadke a skúške el. zariadenia, ktorú pri prihlasovaní je potrebné odovzdať.

- pripojenie elektrických priamych vykurovacích spotrebičov a pripojenie akumuláčnych spotrebičov na samostatný elektrický obvod so stýkačom ovládaným povelom hromadného diaľkového ovládania (HDO), prepínacími hodinami alebo inteligentným meracím systémom (IMS), HDO musí byť istené plombovateľným 2A ističom, pričom v prípade že je na odbernom mieste nainštalovaný IMS, nie je potrebná montáž HDO s plombovateľným ističom 2A.

2. Odsúhlasená prúdová hodnota hlavného ističa pred elektromerom je **In = 3x80A**.

3. Elektrický prívod z bodu pripojenia po elektromerový rozvádzač, elektromerový rozvádzač a ostatné časti odberného miesta musia byť vyhotovené v súlade s "Všeobecnými podmienkami k vyhotoveniu stavby a k pripojeniu odberných miest do distribučnej sústavy spoločnosti Stredoslovenská energetika - Distribúcia, a. s. (ďalej SSE-D)", ktoré sú zverejnené na stránkach www.sse-d.sk

4. Prípadné práce na elektrickom prívode a montáž elektromerového rozvádzača smie realizovať odborne spôsobilá osoba v zmysle Vyhl. 508/2009 Z. z.

5. Pripojené elektrické zariadenie nesmie svojou prevádzkou ovplyvňovať kvalitu elektriny v neprospech ostatných odberateľov, inak môže v zmysle Zákona č. 251/2012 Z. z., SSE-D v nevyhnutnom rozsahu obmedziť, alebo prerušiť dodávku elektriny.

6. Meranie elektriny musí byť umiestnené v elektromerovom rozvádzači (ďalej RE) umiestnenom na verejne prístupnom mieste - na hranici pozemku. Vyhotovenie RE musí vyhovovať platnému súboru noriem STN EN 61439-1 až 5, pre prípadné blokovanie elektrospotrebičov musia byť splnené technické a obchodné podmienky príslušnej sadzby. Pred elektromerovým rozvádzačom RE musí byť voľný rovný priestor aspoň 800mm. V rozvádzači RE dochádza k rozdeleniu napájacej sústavy z TN-C na sústavu TN-S, ktorú je potrebné riešiť mimo plombovanú časť rozvádzača R E. Práce na elektrickom prívode ako aj montáž smie realizovať Vami vybratá odborne spôsobilá osoba v zmysle Vyhlášky 508/2009 Z. z. Podrobnosti o podmienkach merania nájdete na našej internetovej stránke www.sse-d.sk.

1. Pred prihlásením el. kúrenia (pred zmenou sadzby) odberateľ predloží do SSE-D:

- toto vyjadrenie k odsúhlaseniu elektrického vykurovania odberateľa,

- „Čestné prehlásenie žiadateľa o pripravenosti na pripojenie odberného elektrického zariadenia do distribučnej sústavy SSE-D" (ďalej „Čestné prehlásenie"), ktoré je zverejnené na stránkach www.sse-d.sk, a ku ktorému bude zo strany SSE-D zaslané písomné potvrdenie o jeho prijatí.

Týmto čestným prehlásením odberateľ okrem iného prehlasuje, že splňa podmienky v zmysle platného cenníka pre pridelenie danej sadzby. V prípade, že pri kontrolnej činnosti SSE-D bude zistený nesúlad skutkového stavu na odbernom mieste s technickými a obchodnými podmienkami v zmysle platného cenníka, bude SSE-D uvedený stav riešiť ako porušenie obchodných a technických podmienok pripojenia v súlade s platnou legislatívou!

Každé vybudované elektroenergetické zariadenie odberateľa musí mať vyhotovenú Správu o odbornej prehliadke a odbornej skúške elektrického zariadenia (revíziu správu) v súlade so zákonom č. 124/2006 Z. z. a Vyhláškou č. 508/2009 Z. z. a Protokol o kusovej skúške elektromerového rozvádzača, a tieto je odberateľ povinný predložiť na požiadanie SSE-D v súlade s § 39 ods. 9 Zákona o energetike.

- doklad o zaplatení pripoj. poplatku v zmysle platného rozhodnutia ÚRSO, ak dochádza k navýšeniu hlavného ističa pred elektromerom.

8.K priznaniu príslušnej sadzby pre el. vykurovanie musia byť splnené technické a obchodné podmienky v zmysle platného cenníka, v čase žiadosti pripojenia elektrického vykurovania!

9. O zmenu sadzby požiada odberateľ prostredníctvom svojho dodávateľa za predpokladu, že do požadovaného termínu zmeny sadzby bude mať odberateľ pripravené odberné miesto v súlade s týmto vyjadrením a bude disponovať potvrdením o prijatí Čestného prehlásenia zo strany SSE-D. Následne vybratý dodávateľ požiada SSE-D o zmenu sadzby na danom odbernom mieste v súlade s platnou legislatívou.

10. Platnosť tohto vyjadrenia je obmedzená na 12 mesiacov odo dňa jeho vystavenia.

11. Pri ďalších žiadostiach k predmetnej veci prikladajte fotokópiu tohto vyjadrenia, resp. uvádzajte našu značku.

- StVPS Stredoslovenská vodárenská prevádzková spoločnosť, a.s. Banská Bystrica zo dňa 15.3.2017 pod číslom 2.4.1-956-2017/11052-

Projektová dokumentácia rieši rekonštrukciu domu smútku. Jej realizáciou dôjde k zlepšeniu podmienok využívania objektu výmenou opotrebovaných častí stavby, vybudovaním vzduchotechniky a čiastočnou zmenou dispozičného riešenia.

Zmení sa umiestnenie merania elektrickej energie na fasádu objektu si vyžiada realizáciu novej prípojky NN z jestvujúcej skrine SR umiestnenej na fasáde objektu do nového ER rozvádzača. Objekt je napojený na verejný vodovod a kanalizáciu. Stavebné práce nebudú zasahovať do jestvujúcich prípojok.

Vypočítaná potreba vody podľa ustanovení vyhlášky MŽP SR č. 684/2006 Z. z. a jej príloh pre dom smútku s obsadenosťou 2 osobami + technické vybavenie - $Q_p = 1770$ l/deň, $Q_m = 2655$ l/deň, $Q_n = 0,064$ l/s, $Q_r = 646,05$ m³/rok.

Novozriadovaná časť kanalizácie bude napojená na vonkajší rozvod v mieste existujúcej šachty. Nemenní sa spôsob odvádzania dažďových vôd z objektu. Vypočítané množstvo dažďových vôd z plochy 433 m² je $Q = 5,8455$ l/s.

K projektovej dokumentácii zaujímame nasledovné vyjadrenie:

- s predloženou projektovou dokumentáciou súhlasíme,
 - dodávku pitnej vody z verejného vodovodu v množstve 646,05 m³/rok pre dom smútku odsúhlasujeme. Dodávka vody bude kvalitou, množstvom a tlakom splnená vtokom vody z verejného vodovodu do existujúcej vodovodnej prípojky (§ 24, ods. 2 zákona č. 442/2002 Z. z.),
 - odvádzanie splaškových odpadových vôd verejnou kanalizáciou v množstve 646,05 m³/rok odsúhlasujeme. Odvádzanie odpadových vôd verejnou kanalizáciou je splnené vtokom odpadových vôd vypúšťaných zo zariadení producenta do verejnej kanalizácie (§ 24 ods. 4 zákona č. 442/2002 Z. z.)
 - **vlastník nehnuteľnosti požiada pred kolaudačným konaním na zákazníckom centre v Prievidzi o vykonanie kontroly odvádzania odpadových vôd z povrchového odtoku (zrážkové vody) a na úseku výrobnotechnických činností o vydanie porealizačného vyjadrenia.**
- Platnosť vyjadrenie je dva roky od dátumu vydania.

- SPP – Distribúcia, a. s. Bratislava zo dňa 29.3.2017 pod číslom TD/236/PD/DK/2017 –
V záujmovom území sa plynárenské zariadenia v správe SPP-D nenachádzajú.

- Okresné riaditeľstvo hasičského a záchranného zboru v Prievidzi zo dňa 30.3.2017 pod číslom ORHZ-ORHZ-PDI-312-001/2017-
Súhlasíme bez pripomienok.

Toto stanovisko nenahrádza stanovisko orgánu štátneho požiarneho dozoru pre konanie nasledujúce podľa zákona č.50/1976 Zb. O územnom plánovaní a stavebnom poriadku v znení neskorších predpisov a spolu s nami overenou projektovou dokumentáciou požadujeme predložiť pri kolaudačnom konaní.

- Okresný úrad Prievidza, odbor starostlivosti o životné prostredie – OH zo dňa 30.3.2017 pod číslom OU-PD-OSZP-2017/008093 –

1. Zabezpečiť zhodnotenie, resp. zneškodnenie odpadov, ktoré vzniknú počas realizácie stavby, prostredníctvom osôb oprávnených nakladať s odpadmi podľa zákona NR SR č-223/2001 Z. z. o odpadoch a o zmene a doplnení niektorých zákonov v znení neskorších predpisov. Doklad o zhodnotení resp. zneškodnení odpadov predložiť k žiadosti o vyjadrenie ku kolaudácii stavby.

2. Ku kolaudácii stavby predložiť vyjadrenie tunajšieho úradu podľa § 99 odst.1 písm. b) bod 5 zákona o odpadoch.

- Okresný úrad Prievidza, odbor starostlivosti o životné prostredie – ŠVS zo dňa 7.4.2017 pod číslom OU-PD-OSZP-2017/009228 –

Plánovaná stavba je z hľadiska ochrany vodných pomerov je možná a možno ju umiestniť a uskutočniť podľa predloženej projektovej dokumentácie za týchto podmienok :

1. Pri napojení stavby na verejný vodovod a verejnú kanalizáciu splniť podmienky prevádzkovateľa verejného vodovodu a verejnej kanalizácie, StVPS, a.s.
2. Vypúšťanie odpadových vôd a vôd z povrchového odtoku do verejnej kanalizácie musí byť v súlade s prevádzkovým poriadkom verejnej kanalizácie. Znečistenie vypúšťaných odpadových vôd nesmie prekročiť limitné hodnoty znečistenia určené v prevádzkovom poriadku verejnej kanalizácie.

- Okresný úrad Prievidza, odbor starostlivosti o životné prostredie – OPK zo dňa 26.05.2017 pod číslom OU-PD-OSZP-2017/ 013289-002 –

Predmetná stavba je umiestnená v Trenčianskom kraji, v okrese Prievidza, v katastrálnom území Prievidza, na pozemku KN-C s parcelným číslom 3090, v zastavanom území mesta, mimo chránených území v zmysle zákona, mimo území medzinárodného významu a mimo území európskej siete chránených území Natura 2000. V stavbou dotknutom území platí v zmysle zákona **prvý stupeň ochrany**.

Upozorňujeme stavebníka na nasledovné skutočnosti:

1. V prípade nevyhnutného výrubu drevín postupovať v zmysle § 47 zákona a požiadať o súhlas na výrub mesto Prievidza.
2. Budovy, najmä panelové stavby, sú v súčasnosti významným hniezdnym biotopom pre niektoré chránené druhy živočíchov - netopiere (najmä raniak hrdzavý) a vtáky najmä dážďovník tmavý, ale aj belorítka obyčajná, vrabec domový, žltouchost domový, sokol myšiár). Pri stavebných prácach, ale aj pri údržbe budov (zatepľovanie, zmeny stavieb, tmelenie špár), môže dôjsť k ohrozeniu alebo úhynu chránených druhov živočíchov alebo k trvalému zániku ich biotopov (úkrytov, hniezdísk, zimovísk, miest rozmnožovania), čo má závažný negatívny vplyv na ich populácie.
3. V zmysle § 35 zákona je **zakázané**:
 - a) úmyselne odchytať chráneného živočícha v jeho prirodzenom areáli (ods. 1 písm. a),
 - b) úmyselne zraňovať alebo usmrcovať chráneného živočícha v jeho prirodzenom areáli (ods. 1 písm. b),
 - c) úmyselne rušiť chráneného živočícha v jeho prirodzenom areáli, najmä v období hniezdenia, rozmnožovania, výchovy mláďat, zimného spánku alebo migrácie (ods. 1 písm. c).
4. V zmysle § 3 ods. 4 zákona podnikatelia a právnické osoby, ktorí svojou činnosťou zasahujú do ekosystémov, ich zložiek a prvkov, sú povinní na vlastné náklady vykonávať opatrenia smerujúce k predchádzaniu a obmedzovaniu ich poškodzovania a ničenia.
5. V zmysle § 3 ods. 5 zákona podnikatelia a právnické osoby sú povinní opatrenia podľa § 3 ods. 4 zákona zahrnúť už do návrhov projektov, programov, plánov a ostatnej dokumentácie vypracúvanej podľa osobitných predpisov.

Vzhľadom na vyššie uvedené a vzhľadom na možný výskyt chránených živočíchov v predmetnom dome je **stavebník povinný**:

- a) Zistiť, či sa v predmetnej budove vyskytujú chránené živočíchy, a to napríklad prostredníctvom pracovníkov odbornej organizácie Štátnej ochrany prírody SR, Spoločnosti pre ochranu netopierov na Slovensku, resp. iného experta na vypracovanie odborného posudku - výskyt chránených živočíchov v budovách.
 - b) V prípade zisteného výskytu chránených živočíchov prispôbiť časový harmonogram stavebných prác tak, aby chránené živočíchy neboli prácami ohrozené. Použiť také technické opatrenia a riešenia, ktoré v súlade s odborným posudkom vhodným spôsobom a v dostatočnom rozsahu zabránia usmrcovaniu chránených druhov živočíchov a ktoré kompenzujú stratu úkrytov chránených živočíchov.
- Po splnení vyššie uvedených požiadaviek **odporúčame** realizáciu prác v zmysle projektovej dokumentácie.

- Slovak Telekom, a. s. Bratislava zo dňa 25.05.2017 pod číslom 6611714702 –

Dôjde do styku so sieťami elektronických komunikácií spoločnosti Slovak Telekom, a. s.

Platnosť vyjadrenia je do **25.11.2017**.

Počas realizácie stavby žiadame dodržať podmienky ochrany telekomunikačných vedení uvedené v stanovisku :

1. Existujúce zariadenia sú chránené ochranným pásmom (§68 zákona č. 351/2011 Z. z.) a zároveň je potrebné dodržať ustanovenie §65 zákona č. 351/2011 Z. z. o ochrane proti rušeniu.
2. Vyjadrenie stráca platnosť uplynutím doby platnosti uvedenej vyššie vo vyjadrení, v prípade zmeny vyznačeného polygónu, dôvodu žiadosti, účelu žiadosti, v prípade ak uvedené parcelné číslo v žiadosti nezodpovedá vyznačenému polygónu alebo ak si stavebník nesplní povinnosť podľa bodu 3.
3. Stavebník alebo ním poverená osoba je povinná v prípade ak zistil, že jeho zámer, pre ktorý podal uvedenú žiadosť je v kolízii so SEK Slovak Telekom, a. s. alebo zasahuje do ochranného pásma týchto sietí (najneskôr pred spracovaním projektovej dokumentácie stavby), vyzvať spoločnosť Slovak Telekom, a. s. na stanovenie konkrétnych podmienok ochrany alebo preloženia SEK prostredníctvom zamestnanca spoločnosti povereného správou sietí:

Peter Blaho, peterblaho@telekom.sk, +421 46 5432 144

4.V zmysle § 66 ods. 7 zákona č. 351/2011 Z. z. o elektronických komunikáciách sa do projektu stavby musí zakresliť priebeh všetkých zariadení v mieste stavby. Za splnenie tejto povinnosti zodpovedá projektant.

5.Zároveň upozorňujeme stavebníka, že v zmysle §66 ods. 10 zákona č. 351/2011 Z. z. je potrebné uzavrieť dohodu o podmienkach prekládky telekomunikačných vedení s vlastníkom dotknutých SEK.. Bez uzavretia dohody nie je možné preložiť zrealizovať prekládku SEK.

6 . Upozorňujeme žiadateľa, že v textovej časti vykonávacieho projektu musí figurovať podmienka spoločnosti Slovak Telekom, a. s. a DIGI SLOVAKIA, s. r. o. o zákaze zriaďovania skládok materiálu a zriaďovania stavebných dvorov počas výstavby na existujúcich podzemných kábloch a projektovaných trasách prekládok podzemných telekomunikačných vedení a zaradení.

7.V prípade ak na Vami definovanom území v žiadosti o vyjadrenie sa nachádza nadzemná telekomunikačná

sieť, ktorá je vo vlastníctve Slovak Telekom, a s. a/alebo DIGI SLOVAKIA, s. r. o., je potrebné zo strany žiadateľa zabezpečiť nadzemnú sieť proti poškodeniu alebo narušeniu ochranného pásma.

8.Nedodržanie vyššie uvedených podmienok ochrany zariadení je porušením povinností podľa § 68 zákona č. 351/2011Z.z. o elektronických komunikáciách v platnom znení.

9.V prípade, že žiadateľ bude so zemnými prácami alebo činnosťou z akýchkoľvek dôvodov pokračovať po tom, ako vydané vyjadrenie stratí platnosť, je povinný zastaviť zemné práce a požiadať o nové vyjadrenie.

Pred realizáciou výkopových prác je stavebník povinný požiadať o vytýčenie polohy SEK spoločnosti Slovak Telekom, a. s. a DIGI SLOVAKIA, s. r. o. na povrchu terénu. Vzhľadom k tomu, že na Vašom záujmovom území sa môžu nachádzať zariadenia iných prevádzkovateľov, ako sú napr. rádiové zariadenia, rádiové trasy, televízne káblkové rozvody, týmto upozorňujeme žiadateľa na povinnosť vyžiadať si obdobné vyjadrenie od prevádzkovateľov týchto zariadení.

10.Vytýčenie polohy SEK spoločnosti Slovak Telekom a. s. a DIGI SLOVAKIA, s. r. o. na povrchu terénu vykoná Slovak Telekom, a. s. na základe objednávky zadanej cez internetovú aplikáciu na stránke :

<https://www.telekom.sk/vyjadrenia/layout/layout1.aspx>

Vytýčenie bude zrealizované do troch týždňov od podania objednávky.

V objednávke v dvoch vyhotoveniach uveďte číslo tohto vyjadrenia a dátum jeho vydania.

11.Stavebník alebo ním poverená osoba je povinná bez ohľadu na vyššie uvedené body dodržať pri svojej činnosti aj Všeobecné podmienky ochrany SEK, ktoré tvoria prílohu tohto vyjadrenia.

12.Žiadateľ môže vyjadrenie použiť iba pre účel, pre ktorý mu bolo vystavené. Okrem použitia pre účel konaní podľa stavebného zákona a následnej realizácie výstavby, žiadateľ nie je oprávnený poskytnuté informácie a dáta ďalej rozširovať, prenajímať alebo využívať bez súhlasu spoločnosti Slovak Telekom, a. s.

13.Žiadateľa zároveň upozorňujeme, že v prípade ak plánuje napojiť nehnuteľnosť na verejnú elektronickú komunikačnú sieť úložným vedením, je potrebné do projektu pre územné rozhodnutie doplniť aj telekomunikačnú prípojku.

14.Poskytovateľ negarantuje geodetickú presnosť poskytnutých dát, Poskytnutie dát v elektronickej forme nezbavuje žiadateľa povinnosti požiadať o vytýčenie.

15.Prílohy k vyjadreniu:

- Všeobecné podmienky ochrany SEK
- Situačný výkres obsahujúci záujmové územie žiadateľa

Všeobecné podmienky ochrany SEK

- V prípade, že zámer stavebníka, pre ktorý podal uvedenú žiadosť, je v kolízii so SEK Slovak Telekom,a. s. a/alebo DIGI SLOVAKIA, s. r. o. alebo zasahuje do ochranného pásma týchto sietí, je stavebník po konzultácii so zamestnancom Slovak Telekom,a. s. povinný zabezpečiť:

- Ochranu alebo preloženie sietí v zmysle konkrétnych podmienok určených zamestnancom Slovak Telekom,a. s.

- Vypracovanie projektovej dokumentácie v prípade potreby premiestnenia telekomunikačného vedenia

- Odsúhlasenie projektovej dokumentácie v prípade potreby premiestnenia telekomunikačného vedenia

V lokalite predmetu Vašej žiadosti je oprávnený vykonávať práce súvisiace s preložením sietí (alebo vybudovaním telekomunikačnej prípojky) iba zmluvný partner:

Ladislav Zlievsky, zlievsky@zyry.sk, 0907 877907

UPOZORNENIE: V káblovej ryhe sa môže nachádzať viac zariadení (káble, potrubia) s rôznou funkčnosťou.

2.Pri akýchkoľvek prácach, ktorými môžu byť ohrozené alebo poškodené zariadenia, je žiadateľ povinný vykonať všetky objektívne účinné ochranné opatrenia tým, že zabezpečí:

- Pred začatím zemných prác vytýčenie a vyznačenie polohy zariadení priamo na povrchu terénu,

- Preukázateľné oboznámenie zamestnancov, ktorí budú vykonávať zemné práce, s vytýčenou a vyznačenou polohou tohto zariadenia a tiež s podmienkami, ktoré boli na jeho ochranu stanovené
- Upozornenie zamestnancov vykonávajúcich zemné práce na možnú polohovú odchýlku \pm 30cm skutočného uloženia vedenia alebo zariadenia od vyznačenej polohy na povrchu terénu
- Upozornenie zamestnancov, aby pri prácach v miestach výskytu vedení a zariadení pracovali s najväčšou opatrnosťou a bezpodmienečne nepoužívali nevhodné náradie (napr. hĺbiace stroje)
- Aby boli odkryté zariadenia riadne zabezpečené proti akémukoľvek ohrozeniu, krádeži a poškodeniu vo vzdialenosti 1,5 m na každú stranu od vyznačenej polohy zariadenia
- Zhutnenie zeminy pod káblami pred jeho zakrytím (zasypaním)
- Bezodkladné oznámenie každého poškodenia zariadenia na telefónne číslo 12129
- Overenie výškového uloženia zariadenia ručnými sondami (z dôvodu, že spoločnosť Slovak Telekom, a.s. a DIGI SLOVAKIA, s. r. o. nezodpovedajú za zmeny priestorového uloženia zariadenia vykonané bez ich vedomia)
- UPOZORNENIE: V prípade, že počas výstavby je potrebné zvýšiť alebo znížiť krytie tel. káblov je toto možné vykonať len so súhlasom povereného zamestnanca ST.

3. V prípade požiadavky napojenia lokality, resp. objektu, na VSST (verejná sieť ST) je potrebné si podať žiadosť o určenie bodu napojenia, (www.telekom.sk).

4. Žiadame dodržať platné predpisy podľa STN 73 6005 pre priestorovú úpravu vedení v plnom rozsahu.

- **Technická inšpekcia, a. s. Bratislava, Pracovisko Nitra zo dňa 7.6.2017 pod číslom 3049/ 4/ 2017-**

2. Po posúdení projektovej dokumentácie podľa § 14 odst.1 písm. d) zákona č.124/2006 Z. z. v znení neskorších predpisov a na základe zistených skutočností Technická inšpekcia, a.s. podáva toto **odborné stanovisko** :
Pripomienky a upozornenia :

2.1 Pri vykonávaní stavebných prác je potrebné dodržiavať ustanovenia vyhlášky č. 147/2013 Z. z. (STA)

2.2 WC imobilné osoby – v vnútornej strane dverí je potrebné umiestniť vodorovné držadlo v zmysle prílohy bod 2.3.4 vyhlášky č.532/2002 Z. z. (STA).

Uvedené pripomienky a upozornenia nebránia vydaniu stavebného povolenia.

3. Poznámka :

Technická inšpekcia, a.s. vykonáva inšpekciu na základe žiadosti podľa STN EN ISO/IEC 17020 posúdením súladu vyhotovenia stavby (v príslušnej etape výstavby) a technických zariadení, ktoré sú v nej inštalované alebo namontované s požiadavkami bezpečnosti technických zariadení (predkolaudačnú inšpekciu).

- **Technické služby mesta Prievidza zo dňa 16.3.2017 pod číslom SPS 13/2017-**

K uvedenému zámeru a predloženému realizačnému projektu **nemá správa cintorína pripomienky.** Pri zadávaní VO na dodávateľa prác však **odporúčame do podmienok verejného obstarávania uviesť požiadavku na rešpektovanie osobitného režimu súvisiaceho s obsahom činnosti správy cintorína a pohrebnej služby.** Je nutné, aby boli aj počas rekonštrukcie zohľadnené **osobitosti prevádzky, ktorú nie je možné úplne zastaviť z dôvodu plnenia povinností správy cintorína,** súvisiacej najmä s ustanoveniami zákona č. 131/2010 Z. z. o pohrebníctve, zákona č. 576/2004 Z. z. o zdravotnej starostlivosti, službách súvisiacich s poskytovaním zdravotnej starostlivosti a o zmene a doplnení niektorých zákonov v znení neskorších predpisov, zákona č. 355/2007 Z. z. o ochrane, podpore a rozvoji verejného zdravia a ďalších právnych predpisov, **ktoré súvisia s pochovávaním ľudských ostatkov.**

Záväzné stanovisko k projektovej dokumentácii stavby: „ Rekonštrukcia Domu smútku v Prievidzi na Mariánskej ulici " vydalo Mesto Prievidza dňa 28.3.2017 pod číslom 2.4.3-4873-2017/65523-

Dokumentácia rieši návrh rekonštrukcie objektu dom smútku (ďalej len „objekt“) na pozemku parc. č. 3090 reg. C v zastavanom území k. ú. Prievidza, Mariánska ulica.

Predmetom dokumentácie je návrh rekonštrukcie strešného plášťa, zateplenie objektu, výmena doteraz nevymenených výplní otvorov, úprava zázemia objektu, rekonštrukcia elektroinštalácie a vykurovania objektu, výmena opotrebovaných častí stavby - nášľapných podlahových vrstiev, obkladov, vybudovanie vzduchotechniky a iné v zmysle projektovej dokumentácie. V rámci rekonštrukčných prác sú navrhnuté niektoré zmeny existujúceho dispozičného riešenia objektu. Rekonštrukciou nedôjde k zmene celkového výrazu objektu, jej realizácia má zabezpečiť zlepšenie podmienok využívania objektu a vyššiu kvalitu poskytovania služieb verejnosti a pracovné podmienky zamestnancov.

Navrhovaná stavba sa v zmysle záväznej časti ÚPN-M Prievidza nachádza v urbanistickom obvode UO 1 1 **Žabník - Výstrkov**, časť v územno-priestorovom celku UPC 1 -7 s navrhnutým funkčným využitím pre **zmiešané územie s prevažne mestskou štruktúrou** - prevažná časť územia funkcie služieb mestského pohrebiska s prevahou zelene, vrátane rozvojovej plochy - rozšírenia cintorína (zmeny a doplnky ÚPN M Prievidza č. 5).

Na základe posúdenia ÚPN-M Prievidza návrh „Rekonštrukcia Domu smútku v Prievidzi na Mariánskej ulici“ v zmysle predloženej projektovej dokumentácie je v súlade s platnou územnoplánovacou dokumentáciou mesta.

10. Vzhľadom na to, že sa jedná o jednoduchú stavbu, stavebný úrad v zmysle § 75a odst.1 upúšťa od vytýčenia priestorovej polohy stavby osobou alebo organizáciou k tomu oprávnenou, a v zmysle § 75a odst. 2 zodpovedá za súlad priestorovej polohy s dokumentáciou overenou v stavebnom konaní osoba určená k výkonu odborného dozoru nad vykonávaním stavby alebo sám stavebník.

11. 15 dní po doručení požiada stavebník tunajší stavebný úrad o potvrdenie právoplatnosti tohto rozhodnutia.

12. Dokončenú stavbu, prípadne jej časť spôsobilú na samostatné užívanie možno užívať len na základe **kolaudačného rozhodnutia**. Kolaudačné konanie sa začína na písomný návrh stavebníka.

Stavebné povolenie stráca platnosť, ak do dvoch rokov odo dňa, kedy nadobudlo právoplatnosť, nebola stavba začatá.

Stavebné povolenie a rozhodnutie o predĺžení jeho platnosti sú záväzné aj pre právnych nástupcov konania.

Rozhodnutie o námietkach účastníkov konania:

Námietky účastníkov konania: neboli uplatnené.

O d ô v o d n e n i e

Žiadatelia : **Mesto Prievidza v zastúpení Mestským úradom v Prievidzi , Nám. Slobody č. 14, Prievidza** podali dňa 12.4.2017 na Obec Lehota pod Vtáčnikom ako príslušný stavebný úrad určený Okresným úradom Trenčín, odborom výstavby a bytovej politiky podľa § 119 odst.3 v spojení s § 117 odst.1 stavebného zákona (na SOÚ Nováky doručené dňa 12.4.2017) a doplnili dňa 3.7.2017 žiadosť o vydanie stavebného povolenia na zmenu stavby : ” **Rekonštrukcia Domu smútku v Prievidzi na Mariánskej ulici** ”, umiestnenej na pozemku parc. č. **C KN 3090**, kat. úz. **Prievidza** , na ktorú sa podľa § 39a ods. 3, písm. c) nevyžaduje územné rozhodnutie .

Žiadosť bola podaná v zmysle § 8 vyhlášky č. 453/2000 Z.z..

Obec Lehota pod Vtáčnikom v zastúpení Spoločným obecným úradom v Novákoch ako príslušným stavebným úradom určeným Okresným úradom Trenčín, odborom výstavby a bytovej politiky podľa § 119 odst.3 v spojení s § 117 odst.1 stavebného zákona oznámili podľa § 61 stavebného zákona dňa 9.5.2017 začatie spojeného územného a stavebného konania všetkým známym účastníkom konania a dotknutým organizáciám a orgánom štátnej správy a dňa 25.5.2017 vykonali ústne rokovanie spojené s miestnym šetrením.

Stavebný úrad v uskutočnenom spojenom územnom a stavebnom konaní preskúmal predloženú žiadosť o stavebné povolenie z hľadísk uvedených v ustanoveniach § 62 a § 63 stavebného zákona, prerokoval ju s účastníkmi konania a dotknutými orgánmi štátnej správy a zistil, že uskutočnením stavby nie je ohrozený verejný záujem, ani neprimerane obmedzené alebo ohrozené práva a oprávnené záujmy účastníkov konania.

Posúdenie stavby vykonali: Mesto Prievidza, SSE, Stredoslovenská energetika – Distribúcia ,a. s. Žilina, StVPS Stredoslovenská vodárenská prevádzková spoločnosť, a.s. Banská Bystrica , SPP – distribúcia, a.s. Bratislava , Krajský pamiatkový úrad v Trenčíne , pracovisko Prievidza , Okresný úrad Prievidza, odbor starostlivosti o životné prostredie – OH, ŠVS, OPK., Okresné riaditeľstvo hasičského a záchranného zboru v Prievidzi, Regionálny úrad verejného zdravotníctva Prievidza, Slovak Telecom, a.s. Žilina , PTH, a. s. Prievidza, Technické služby mesta Prievidza, s. r. o., Prievidza a účastníci konania. Ich stanoviská boli zahrnuté do podmienok tohto rozhodnutia.

Na základe vyššie uvedeného, predložených dokladov , ako aj uskutočneného ústneho konania, nenašiel stavebný úrad v priebehu konania dôvody, ktoré by bránili povoleniu stavby.

Projektanti stavby:

AMÁRA, s.r.o.- Ing. Arch. Amro Khalifa, ul. Moyzesova 22, Bojnice – Ing. Hedviga Vozáriková
Peter Evetke, Špecialista PO, PBS Evetke, Bernolákova č. 1489/12, Nitra
AMÁRA, s.r.o.- Ing. Arch. Amro Khalifa, ul. Moyzesova 22, Bojnice
Ing. Dušan Homola, Static Consulting s.r.o., Brezianska 665/7, Nedožery-Brezany
Ing. Ján Ločei, Kľačno 103

Predpokladaný rozpočtový náklad stavby: 402 000,- EUR

Vzhľadom k uvedenému bolo rozhodnuté tak, ako je uvedené vo výrokovej časti tohto rozhodnutia.

Po uplynutí odvolacej lehoty, ak nebude podané odvolanie, potvrdí stavebný úrad právoplatnosť a vykonateľnosť rozhodnutia odtlačkom pečiatky.

Právoplatnosťou a vykonateľnosťou rozhodnutia je podmienené začatie prác na stavbe.

Žiadateľ je oslobodený od platenia správnych poplatkov v zmysle zákona NR SR č. 145/95 Z.z. v znení zákona č. 1/98 Z.z., v znení zákona SNR č. 232/1999 Z.z. o správnych poplatkoch v znení platných predpisov.

Poučenie

Proti tomuto rozhodnutiu sa možno odvolať do 15 dní odo dňa jeho doručenia na Okresný úrad Trenčín, odbor výstavby a bytovej politiky, Hviezdoslavova 3, Trenčín podaním odvolania na stavebný úrad Obec Lehota pod Vtáčnikom.

Toto rozhodnutie je preskúmateľné súdom po vyčerpaní riadnych opravných prostriedkov.




RSDr. Ján CIPOV
starosta obce

Príloha pre stavebníka, vlastníka stavby, ak nie je stavebníkom a stavebný úrad:

1. Situácia súčasného stavu územia na podklade mapy katastra nehnuteľností so zákresom umiestnenia stavby.
2. Dokumentácia stavby overená stavebným úradom v stavebnom konaní.

Stavebné povolenie sa doručí:


Účastníkom konania:

1. Mesto Prievidza v zastúpení Mestským úradom v Prievidzi, Nám. Slobody č. 14, Prievidza
2. Ostatní účastníci konania uvedení na strane 1
3. Obec Lehota pod Vtáčnikom - do spisu

Dotknutým orgánom a organizáciám :

4. Okresný úrad Prievidza, odbor starostlivosti o životné prostredie - OH, ŠVS, ul. G. Švéniho 3H, Prievidza
5. StVPS, Stredoslovenská prevádzková vodárenská spoločnosť, a.s. Partizánska cesta 5, Banská Bystrica
6. SSE, Stredoslovenská energetika – Distribúcia, a .s. Pri Rajčanke 2927/8, Žilina
7. Slovak Telekom, a. s. Poštová 1, Žilina

Obec Lehota pod Vtáčnikom spolu s dokumentáciou stavby overenou Spoločným obecným úradom v Novákoch v stavebnom konaní.

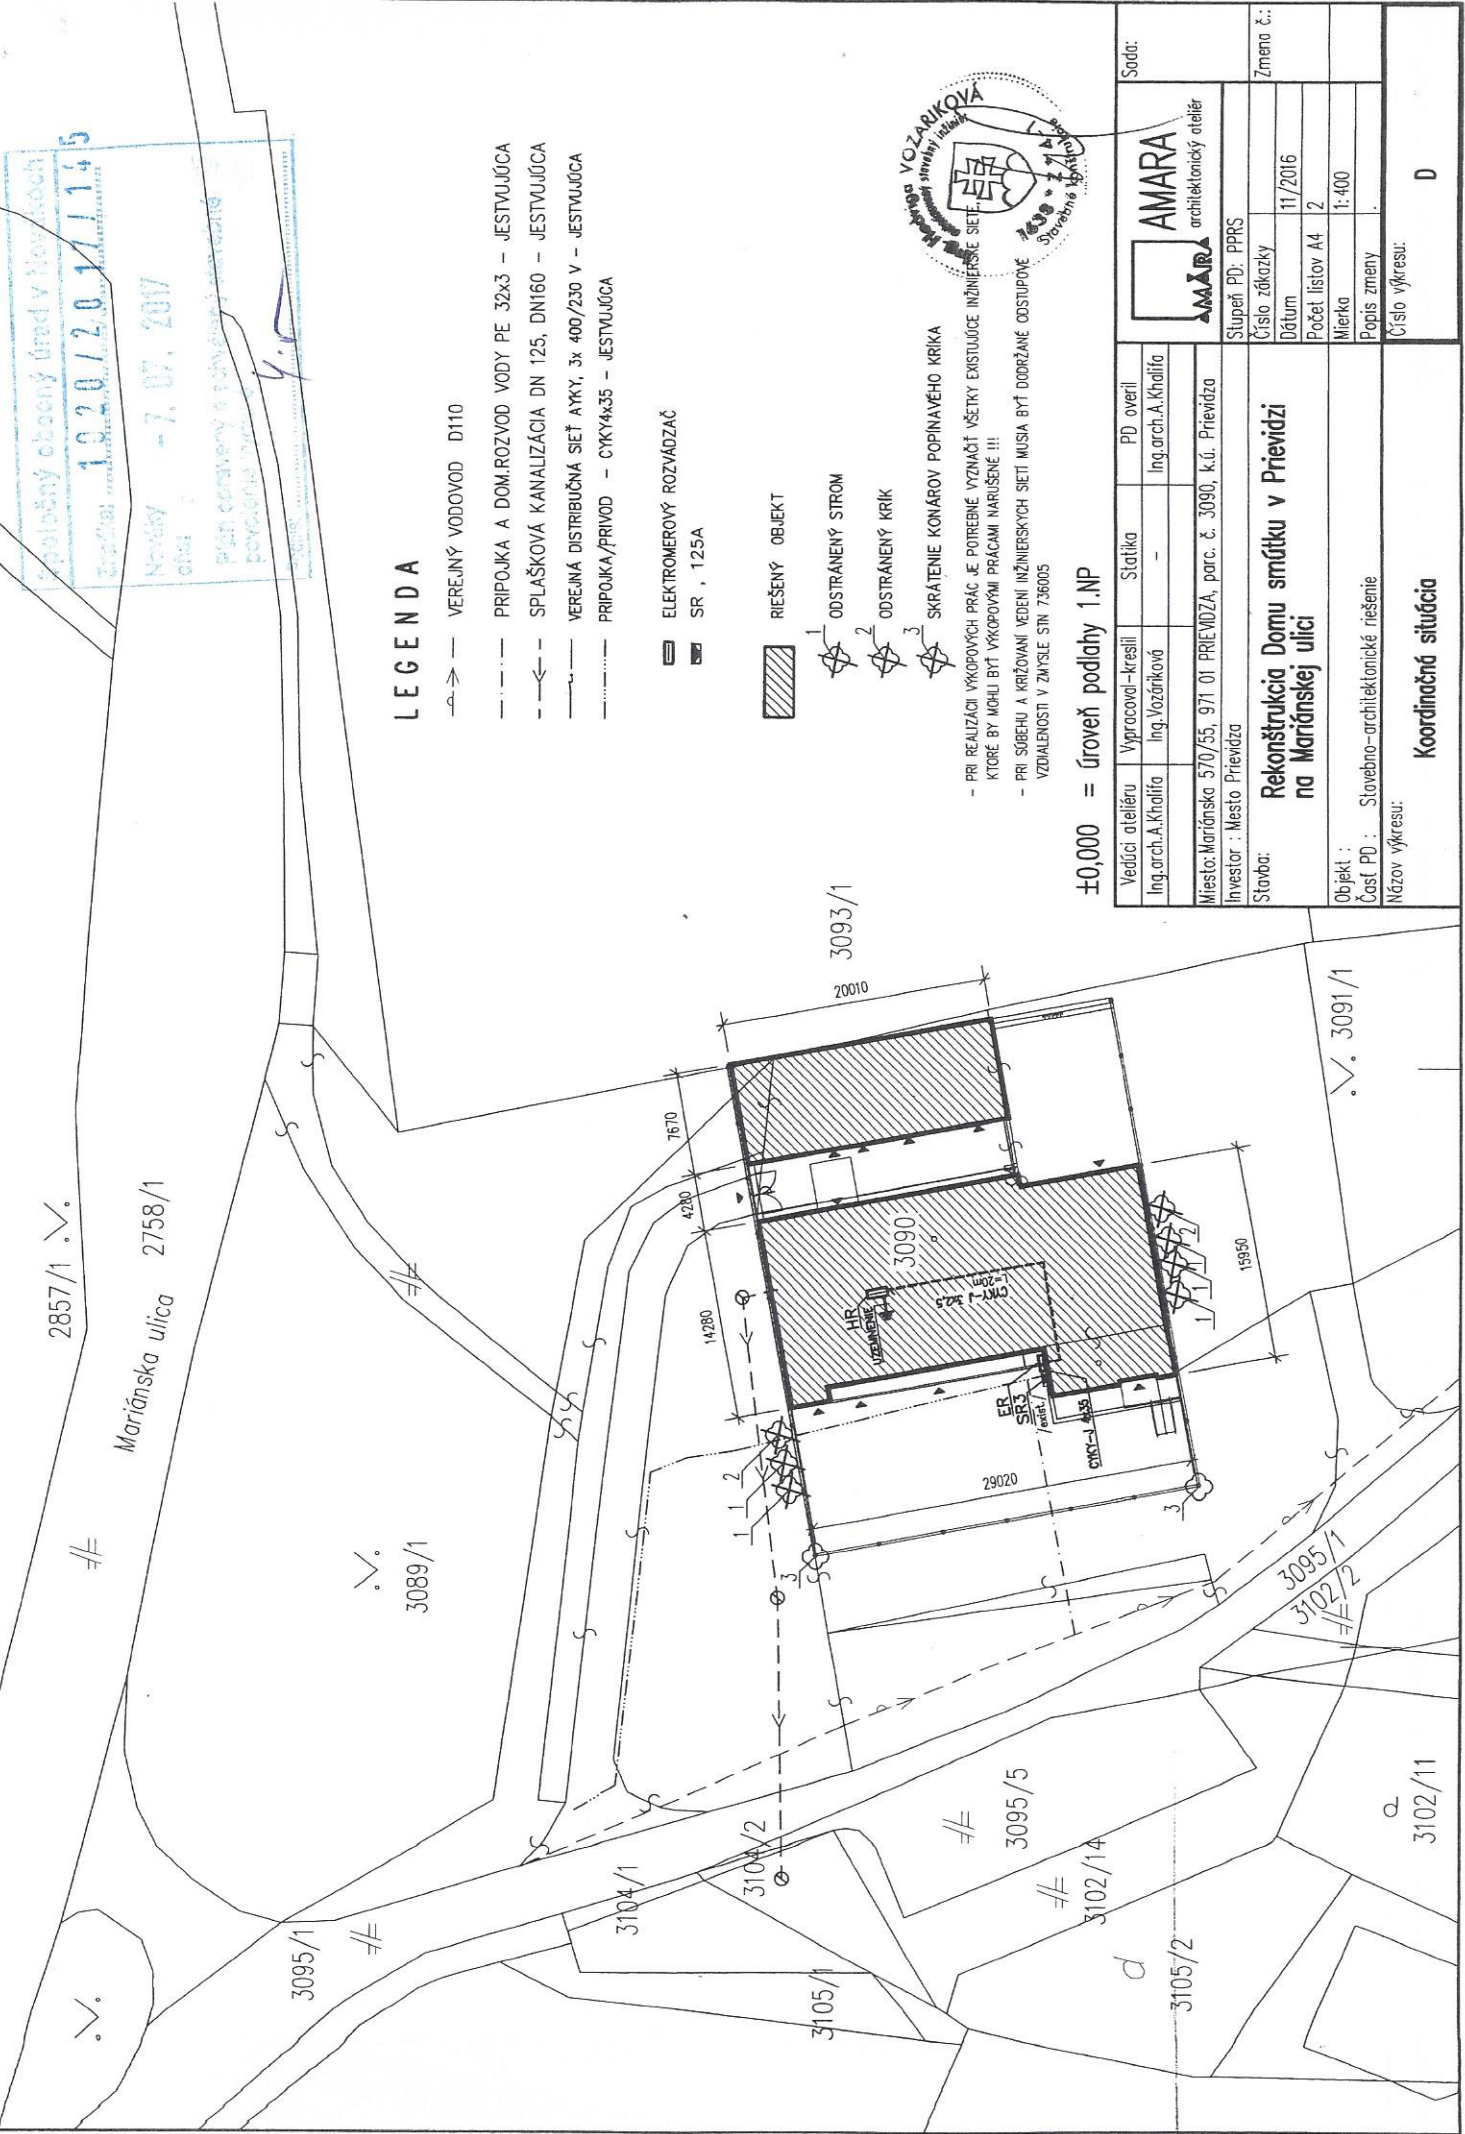

Spoločný obecný úrad v Nových Zámkoch
 1920/201/115
 Nováky - 7. 07. 2017
 Práň cestovný a schválný úradník
 povolená výstavba

LEGENDA

- > VĚRNÝ VODOVOD D110
- — — PŘIPOJKA A DOM.ROZVOD VODY PE 32x3 – JESTVUJÚCA
- — — SPLAŠKOVÁ KANALIZÁCIA DN 125, DN160 – JESTVUJÚCA
- — — VĚRNÁ DISTRIBUČNÁ SEŤ 4TKY, 3x 400/230 V – JESTVUJÚCA
- — — PŘIPOJKA/PŘIVOD – CYKY4x35 – JESTVUJÚCA

- ELEKTROMEROVÝ ROZVÁDZAČ
- SR , 125A

- ŘEŠENÝ OBJEKT
- ODSTRANĚNÝ STROM
- ODSTRANĚNÝ KRÍK
- SKRÁTĚNIE KONÁROV POPINÁVEHO KRÍKA

- PRI REALIZÁCI VÝKOPOVÝCH PRÁČ JE POTREBNÉ VZŤAŽŤ VŠETKY EXISTUJÚCE INŽINIERSKÉ SIEŤI, KTORÉ BY MOHLI BYŤ VÝKOPOVÝMI PRÁCAMI NARUŠENÉ !!!
 - PRI SÔBEHU A KRÍŽOVANI VEĽNÍ INŽINIERSKÝCH SIEŤI MUSIA BYŤ DOORÁZANÉ ODSŤUPNÉ VZDIALEKNOSTI V ZMYSLE STN 736005



±0,000 = úroveň podlahy 1.NP

Vedúci ateliéru Ing.arch.A.Khalifa	Vypracoval-kreslil Ing.Vozariková	Statika -	PD overil Ing.arch.A.Khalifa	Soda:
Miesto: Mariánska 570/55, 971 01 PŘIEVDZA, parc. č. 3090, k.ú. Prievidza	Investor : Mesto Prievidza	Stupeň PD: PPRS		AMARA architektonický ateliér
Stavba: Rekonštrukcia Domu smútku v Prievidzi na Mariánskej ulici	Objekt : Stavebno-architektonické riešenie	Číslo zázakky 11/2016	Zmena č.:	
Časť PD : Stavebno-architektonické riešenie	Názov výkresu: Koordináčná situácia	Počet listov A4 2	Mierka 1:400	
		Popis zmeny	Číslo výkresu: D	