

# Obec SEBEDRAŽIE

Podacie číslo obce: 1448/2016

V Prievidzi, dňa 25.05.2017

Podacie číslo: SOcÚ 746/2016/SP

Vybavuje: Ing. Vážanová

Verejná vyhláška

Zverejnená dňa:

Zvesená dňa:

Meno, podpis, pečiatka

## STAVEBNÉ POVOLENIE

<b>Stavebník</b>	<b>Mesto Prievidza, v zast. primátorkou mesta JUDr. Katarínou Macháčkovou</b>
<b>adresa</b>	<b>Námestie slobody č. 14, 971 01 Prievidza (ďalej len „stavebník“)</b>

### Ostatní účastníci konania:

1. Účastníkom konania sa stavebné povolenie doručí prostredníctvom verejnej vyhlášky zverejnenej spôsobom v mieste obvyklým a na internetovej tabuli mesta Prievidza a obce Sebedražie
2. Slovenská správa ciest, IVaSC, M Rázusa 104/A, 010 01 Žilina

Stavebník prostredníctvom Mestského úradu Prievidza, Námestie slobody 14, 971 01 Prievidza (ďalej len „stavebník“), podal dňa 26.09.2016 na určenom stavebnom úrade obci Sebedražie žiadosť o stavebné povolenie stavby v projektovej dokumentácii označenej názvom „Chodník Nedožerská cesta v Prievidzi“, v katastrálnom území Prievidza, na pozemkoch parc.č. 5172/42, 6544/3 a 6360/1, pozostávajúcej z objektu: SO 07 Preložka NN – preložka kábla NN do novej trasy na pozemkoch parc.č. 5172/42, 6544/3 a 6360/1, v k.ú. Prievidza, na ktorý bolo obcou Sebedražie vydané územné rozhodnutie o umiestnení stavby podacie číslo obce 605/2016 (podacie číslo SOcÚ 296/20016/SP) dňa 23.11.2016, právoplatné dňa 10.01.2017.

Obec Sebedražie ako príslušný stavebný úrad podľa § 117 ods. 1 a § 119 ods. 3 zákona č. 50/1976 Zb. o územnom plánovaní a stavebnom poriadku (stavebný zákon) v znení neskorších predpisov (ďalej len „stavebný zákon“) vykonávajúci prenesený výkon štátnej správy podľa § 5 písm. a) zákona č. 608/2003 Z.z. o štátnej správe pre územné plánovanie, stavebný poriadok a bývanie a o zmene a doplnení zákona č. 50/1976 Zb. o územnom plánovaní a stavebnom poriadku (stavebný zákon) v znení neskorších predpisov, preskúmal žiadosť o stavebné povolenie podľa § 62 a § 63 stavebného zákona a v stavebnom konaní rozhodol takto:

<b>Stavbu</b>	<b>Chodník Nedožerská cesta v Prievidzi</b>
---------------	---

(ďalej len „stavba“)

pozostávajúcej z objektu: (stručný opis, kapacita):

- **SO 07 Preložka NN** – preložka kábla NN na Nedožerskej ceste bude do novej trasy, jestv. kábel AYKY 3x240+120 vedený od jestvujúceho železobetónového stožiaru zemou bude odpojený od napájania a zdemontovaný, navrhovaný kábel AYKY-J 3x240+120 bude vedený od jestv. železobetónového podperného bodu v novej trase zemou v káblovej rýhe 35 x 85 cm a pod spevnenými plochami v káblovej rýhe 120 x 85 cm, káble budú uložené do pieskového lôžka a po celej dĺžke trasy chránené plástovými chráničkami, v časti trasy vedenej pod samotným objektom podchodu bude uložený do chráničky, naspojkovaný bude na jestv. zemný kábel,

v katastrálnom území **Prievidza** na pozemkoch podľa KN registra „C“ parc.č. **5172/42, 6544/3 a 6360/1**, sa podľa ustanovenia § 66 stavebného zákona a v súlade s ust. § 10 vyhlášky MŽP SR č. 453/2000 Z.z., ktorou sa vykonávajú niektoré ustanovenia stavebného zákona

### **p o v o ľ u j e .**

Pre uskutočnenie stavby sa určujú tieto podmienky:

1. Stavbu uskutočňovať podľa dokumentácie overenej Spoločným obecným úradom Bojnice, pracoviskom v Prievidzi v stavebnom konaní, ktorá je prílohou tohto stavebného povolenia pre stavebníka, vlastníka stavby, ak nie je stavebníkom a stavebný úrad, s uplatnením nasledovných podmienok. Prípadné zmeny nesmú byť urobené bez predchádzajúceho povolenia stavebného úradu.
2. Stavebník zabezpečí umiestnenie stavby podľa rozhodnutia obce Sebedražie o umiestnení stavby podacie číslo obce 605/2016 (podacie číslo SOcÚ 296/20016/SP) dňa 23.11.2016, právoplatné dňa 10.01.2017 oprávnenou osobou vykonávať geodetické a kartografické činnosti. Doklady o vytýčení priestorovej polohy predloží stavebník stavebnému úradu pri kolaudácii.
3. Pri uskutočňovaní stavby je nutné dodržiavať predpisy týkajúce sa bezpečnosti práce a technických zariadení a dbať na ochranu zdravia a osôb na stavenisku. Rešpektovať vyhlášku SÚBP č. 374/1990 Zb. o bezpečnosti práce a technických zariadení pri stavebných prácach.
4. Rešpektovať nariadenie vlády SR č. 396/2006 Z.z. o minimálnych bezpečnostných a zdravotných požiadavkách na stavenisko.
5. Pri uskutočňovaní stavby musia byť dodržané príslušné ustanovenia § 48 a nasledujúce stavebného zákona o všeobecných technických požiadavkách na uskutočňovanie stavieb ako aj príslušné ustanovenia vyhlášky č. 532/2002 Z.z. ktorou sa ustanovujú podrobnosti o všeobecných technických požiadavkách na výstavbu a o všeobecných technických požiadavkách na stavby užívané osobami s obmedzenou schopnosťou pohybu a orientácie a príslušné technické normy.
6. Stavbu bude uskutočňovať stavebník prostredníctvom zhotoviteľa, ktorý nie je v čase vydávania stavebného povolenia známy. Stavebník je povinný podľa ustanovenia § 62 ods.1 písm. d/ stavebného zákona do pätnástich dní po ukončení výberového konania na zhotoviteľa zmeny stavby, oznámiť jeho názov a sídlo stavebnému úradu. Zhotoviteľ musí zabezpečiť vedenie uskutočňovania zmeny stavby stavbyvedúcim.

7. Stavebník zabezpečí stavenisko pred vstupom cudzích osôb na miesta, kde môže dôjsť k ohrozeniu života alebo zdravia a jeho označenie ako staveniska s uvedením potrebných údajov o stavbe a účastníkoch výstavby.  
Podľa ustanovenia § 46d stavebného zákona musí byť od prvého dňa prípravných prác až do ukončenia stavebných prác na stavbe vedený stavebný denník.
8. Pri uskutočňovaní stavby rešpektovať technické požiadavky na protipožiarnu bezpečnosť v súlade s ustanoveniami zákona NR SR č. 314/2001 Z.z. o ochrane pred požiarimi v znení neskorších predpisov.
9. Stavba bude ukončená najneskôr **do 2 rokov** od jej začatia v zákonnej lehote, po nadobudnutí právoplatnosti stavebného povolenia. Ak nebude stavba ukončená v určenej lehote, treba o jej predĺženie vopred požiadať stavebný úrad.  
Stavebník je podľa ustanovenia § 66 ods. 2 písm. h) stavebného zákona povinný oznámiť stavebnému úradu začatie stavby.
10. Podmienky na ochranu verejných záujmov pri výstavbe a užívaní stavby, na plnenie požiadaviek uplatnených obcou a dotknutými orgánmi, prípadne požiadaviek vlastníkov sietí a zariadení verejného dopravného technického vybavenia na napojenie na tieto siete, na dodržiavanie príslušných technických predpisov, prístup a užívanie stavby osobami s obmedzenou schopnosťou pohybu a orientácie, na komplexnosť stavby a zariadenie staveniska:

Krajský pamiatkový úrad Trenčín, pracovisko Prievidza, zn.: KPUTN-2016/20907-2/76895 zo dňa 10.10.2016:

- Podľa § 40 ods. 2 a 3 pamiatkového zákona a § 127 zákona č. 50/1976 Zb. o územnom plánovaní a stavebnom poriadku v znení neskorších predpisov (ďalej „stavebný zákon“) v prípade zistenia, resp. narušenia archeologických nálezov počas stavby musí nálezca alebo osoba zodpovedná za vykonávanie prác ohlásiť nález KPÚ Trenčín priamo alebo prostredníctvom obce. Oznamenie o náleze je povinný urobiť nálezca najneskôr na druhý pracovný deň po jeho nájdení. Nález sa musí ponechať bez zmeny až do obhliadky KPÚ Trenčín alebo ním poverenou odborne spôsobilou osobou, najmenej však tri pracovné dni odo dňa oznámenia nálezu. Do obhliadky KPÚ Trenčín je nálezca povinný vykonať všetky nevyhnutné opatrenia na záchranu nálezu, najmä zabezpečiť ho proti poškodeniu, znehodnoteniu, zničeniu a odcudzeniu. Archeologický nález môže vyzdvihnúť a premiestniť z pôvodného miesta a z nálezových súvislostí iba oprávnená osoba podľa vyššie uvedeného metódami archeologického výskumu. Ak archeologický nález vyzdvihne oprávnená osoba podľa vyššie uvedeného, je povinná KPÚ Trenčín predložiť najneskôr do desiatich dní od vyzdvihnutia nálezu správu o náhodnom archeologickom náleze; správa o náhodnom archeologickom náleze obsahuje informácie o lokalizácii nálezu, metodike odkryvu, rámcovom datovaní a fotodokumentáciu nálezovej situácie.

Okresný úrad Prievidza, odbor starostlivosti o životné prostredie - ŠVS, č. OU-PD-OSZP-2016/023061, zo dňa 07.10.2016:

- Rešpektovať rozvody verejného vodovodu a verejnej kanalizácie v súlade s ustanoveniami zákona č. 442/2002 Z.z. o verejných vodovodoch a verejných kanalizáciách a o zmene a doplnení zákona č. 276/2001 Z.z. o regulácii v sieťových odvetviach v znení neskorších predpisov a v súlade požiadavkami prevádzkovateľa verejného vodovodu a kanalizácie.
- Počas realizácie stavby nesmú zo stavebných mechanizmov unikáť znečisťujúce látky do prostredia spojeného s povrchovými alebo podzemnými vodami.

Akékoľvek znečistenie okamžite odstrániť a technickými opatreniami zabrániť znečisteniu povrchových a podzemných vôd.

Okresný úrad Prievidza, odbor starostlivosti o životné prostredie - ŠSOH, č. OU-PD-PSZP-2016/023060, zo dňa 17.10.2016:

- Zabezpečiť zhodnotenie resp. zneškodnenie odpadov, ktoré vzniknú počas realizácie stavby, v súlade s § 14 ods. 1 písm. d) zákona o odpadoch, prostredníctvom osôb oprávnených nakladať s odpadmi podľa zákona o odpadoch. Doklad o zhodnotení resp. zneškodnení odpadov predložiť k žiadosti o vyjadrenie ku kolaudácii stavby.
- Ku kolaudácii stavby predložiť vyjadrenie tunajšieho úradu podľa § 99 ods. 1 písm. b) bod 5 zákona o odpadoch.

Stredoslovenská energetika, a.s., Žilina, , zn.: 4600021878 zo dňa 16.02.2016:

- V záujmovom území sa nachádzajú podzemné NN vedenia v majetku a správe SSE-D vyhotovené káblom AYKY 3x240+120 (zakreslené v doloženej situácii).
- Akékoľvek práce v ochrannom pásme jestvujúcich podzemných vedení je možné začať až po vytýčení jestvujúcich podzemných vedení ich správcom a prejednaní technologického postupu prác. Vytýčenie jestvujúcich zariadení v majetku a správe SSE-D je potrebné zabezpečiť objednávkou na Technickú prípravu a realizáciu prác VN a NN SSE-D v Prievidzi. Pracovník SSE-D vykoná o vytýčení podzemných vedení a posúdení technologického postupu prác v ochrannom pásme EZ záznam v stavebnom denníku stavebníka. Stavebné práce súvisiace s prestavbou podchodu je možné začať až po vykonaní preložky NN podzemnej distribučnej siete SO03.
- Pred záhrnom akýchkoľvek zemných prác v ochrannom pásme vytýčených podzemných vedení v majetku a správe SSE-D bude prizvaný pracovník SSE-D k obhliadke a kontrole splnenia zákonom a normou stanovených požiadaviek. O posúdení vykoná záznam v stavebnom denníku, resp. v kópii tohto vyjadrenia. Takéto vyjadrenie bude slúžiť ako vyjadrenie SSE-D ku kolaudačnému konaniu. Bez tohto súhlasného vyjadrenia nesúhlasíme s vydaním kolaudačného rozhodnutia.
- S navrhovaným technickým riešením SO03 podľa predloženej projektovej dokumentácie súhlasíme. Preložený podzemný NN distribučný kábel AYKY 3x240+120 bude uložený v samostatnej korugovanej chráničke s priemerom minimálne 160 mm.
- V zmysle zákona 251/2012 Z.z., § 45, odsek 2. Náklady na preložku elektroenergetického rozvodného zariadenia je povinný uhradiť ten, kto potrebu preložky vyvolal, ak sa vlastník elektroenergetického rozvodného zariadenia a ten, kto potrebu preložky vyvolal, nedohodnú inak. Preložku elektroenergetického rozvodného zariadenia vykonáva prevádzkovateľ sústavy alebo za podmienok ním určených aj iná oprávnená osoba. Vlastníctvo elektroenergetického rozvodného zariadenia sa preložkou nemení.
- Nakoľko SSE-D nemá v danej lokalite zámer realizácie rekonštrukcie EZ, ako vyvolávateľ preložky budete znášať kompletne náklady na preloženie EZ.
- Pre preložku elektroenergetického zariadenia v majetku SSE-D Vám navrhujeme postup podľa bodov tohto vyjadrenia nižšie.
- Zabezpečiť si spracovanie realizačnej projektovej dokumentácie a inžinierskej činnosti na preložku elektroenergetického zariadenia Vami vybratým dodávateľom projektovej dokumentácie. Projektová dokumentácia a inžinierska činnosť musí spĺňať štandard projektovej dokumentácie SSE-D, ktorý je umiestnený na [www.sse-d.sk](http://www.sse-d.sk). Každý stupeň projektovej dokumentácie podlieha

odsúhlaseníu na SSE-D. Požadujeme, aby stavebné povolenie bolo s uvedením, že sa jedná o preložku podľa zákona o energetike, že stavba je vlastníctvom SSE-D, a. s. a bezprostredne po realizácii diela a vykonaní predpísaných prehliadok a skúšok bude zariadenie z dôvodu zabezpečenia nepretržitosti dodávky elektrickej energie uvedené do prevádzky. V prípade, že sa jedná o časť stavby - stavebný objekt - bude v stavebnom povolení uvedené, že tento stavebný objekt bude po jeho kolaudácii majetkom Stredoslovenskej energetiky - Distribúcie, a.s.

- Samotná realizácia preložky elektroenergetického zariadenia bude možná až po kladnom vyjadrení SSE-D k predloženej realizačnej projektovej dokumentácii vrátane inžinierskej činnosti a uzavretí zmluvy o súhlase na vykonanie preložky.
- Kolaudáciu a majetkoprávne vysporiadanie pozemkov v prospech SSE-D preložkou dotknutých budete tak isto zabezpečovať a s tým spojené náklady znášať ako vyvolávateľ preložky.
- Platnosť vyjadrenia od jeho vydania sú 2 kalendárne roky. Vyjadrenie stráca platnosť pri zmene údajov, na základe ktorých bolo vydané (zmena lokality, vstupných údajov, súvisiacej legislatívy a pod.).

StVPS, a.s., závod Prievidza, zn.: 338-321/Šc-2016 zo dňa 10.06.2016:

- V trase navrhovanej preložky NN kábla sa nenachádzajú podzemné siete verejného vodovodu a verejnej kanalizácie vo vlastníctve Stredoslovenskej vodárenskej spoločnosti, a. s. Banská Bystrica a prevádzkovatelia Stredoslovenskej vodárenskej prevádzkovej spoločnosti, a.s. Banská Bystrica, Závod 03 Prievidza.

Slovenský plynárenský priemysel, a.s., Bratislava, zn.: TD/839/PD/DK/2016, zo dňa 24.05.2016:

- V záujmovom území sa nachádza plynárenské zariadenie (technologický objekt): STL plynovod, rešpektovať ochranné pásmo plynárenského zariadenia a bezpečnostné pásmo plynárenského zariadenia. Orientačné znázornenie trasy plynárenského zariadenia/umiestnenia technologického objektu, (ďalej len „orientačné znázornenie“) je prílohou tohto stanoviska. Orientačné znázornenie má výhradne informatívny charakter a nenahrádza vytýčenie plynárenského zariadenia pre účely presného umiestnenia a/alebo realizácie stavby a/alebo výkonu iných činností. Dodržať nasledujúce podmienky:

VŠEOBECNÉ PODMIENKY:

- Pred realizáciou zemných prác a/alebo pred začatím vykonávania iných činností, je stavebník povinný požiadať SPP-D o presné vytýčenie existujúcich plynárenských zariadení na základe písomnej objednávky, ktorú je potrebné zaslať na adresu: SPP - distribúcia, a.s., Sekcia údržby, Mlynské Nivy 44/b, 825 11 Bratislava, alebo elektronicky, prostredníctvom online formuláru zverejneného na webovom sídle SPP-D ([www.spp-distribucia.sk](http://www.spp-distribucia.sk)).
- v záujme predchádzaniu poškodenia plynárenského zariadenia, ohrozenia jeho prevádzky a/alebo prevádzky distribučnej siete, SPP-D vykonáva bezplatne vytyčovanie plynárenských zariadení do vzdialenosti 100m, alebo ak doba vytyčovania nepresiahne 1 hodinu,
- stavebník je povinný oznámiť začatie prác v ochrannom pásme plynárenských zariadení zástupcovi prevádzkovateľa SPP-D (p. Šimo Daniel, tel.č. +421 32 242 3203) najneskôr 7 dní pred zahájením plánovaných prác,
- stavebník je povinný zabezpečiť prístupnosť plynárenských zariadení počas realizácie činností z dôvodu potreby prevádzkovania plynárenských zariadení, najmä výkonu kontroly prevádzky, údržby a výkonu odborných prehliadok a odborných skúšok opráv, rekonštrukcie (obnovy) plynárenských zariadení,

- stavebník je povinný umožniť zástupcovi SPP-D vstup na stavenisko a výkon kontroly realizácie činností v ochrannom pásme plynárenských zariadení,
- stavebník je povinný realizovať výkopové práce vo vzdialenosti menšej ako 1,50 m na každú stranu od obrysu existujúcich plynárenských zariadení v súlade s STN 73 3050 až po predchádzajúcom vytyčení plynárenských zariadení výhradne ručne bez použitia strojových mechanizmov,
- ak pri výkopových prácach bolo odkryté plynárenské zariadenie, je stavebník povinný kontaktovať pred zasypaním výkopu zástupcu SPP-D na vykonanie kontroly stavu obnaženého plynárenského zariadenia, podsypu a obsypu plynovodu a uloženia výstražnej fólie; výsledok kontroly bude zaznamenaný do stavebného denníka,
- prístup k akýmkoľvek technologickým zariadeniam SPP-D nie je povolený a manipulácia s nimi je prísne zakázaná, pokiaľ sa na tieto práce nevzťahuje vydané povolenie SPP-D,
- odkryté plynovody, káble, ostatné inžinierske siete musia byť počas odkrytia zabezpečené proti poškodeniu,
- stavebník nesmie nad trasou plynovodu realizovať také terénne úpravy, ktoré by zmenili jeho doterajšie krytie a hĺbku uloženia, v prípade zmeny úrovne terénu požadujeme všetky zariadenia a poklopy plynárenských zariadení osadiť do novej úrovne terénu,
- každé poškodenie zariadenia SPP-D, vrátane poškodenia izolácie potrubia, musí byť ihneď ohlásené SPP-D na tel.č.: 0850 111 727,
- upozorňujeme, že SPP-D môže pri všetkých prípadoch poškodenia plynárenských zariadení podať podnet na Slovenskú obchodnú inšpekciu (SOI), ktorá je oprávnená za porušenie povinnosti v ochrannom a/alebo bezpečnostnom pásme plynárenského zariadenia uložiť podľa ustanovení Zákona o energetike sankciu vo výške 300,-€ až 150 000,-€,
- stavebník je povinný pri realizácii stavby dodržiavať ustanovenia Zákona o energetike, Stavebného zákona a iných všeobecne záväzných právnych predpisov, ako aj podmienky uvedené v Zápise z vytyčenia plynárenských zariadení a taktiež ustanovenia Technických pravidiel pre plyn (TPP) najmä 702 01, 702 02,
- stavebník je povinný rešpektovať a zohľadniť existenciu plynárenských zariadení a/alebo ich ochranných a/alebo bezpečnostných pásiem,
- stavebník je povinný pri súbehu a križovaní navrhovaných vedení s existujúcimi plynárenskými zariadeniami dodržať minimálne odstupové vzdialenosti v zmysle STN 73 6005 a TPP 906 01,
- stavebník nesmie v ochrannom pásme plynárenských zariadení v zmysle §79 a §80 Zákona o energetike umiestňovať nadzemné stavby, kontrolné šachty, trvalé porasty apod.,

Slovak Telekom, a.s., Bratislava, zn.: 6611702281, zo dňa 27.01.2017:

- V záujmovom území dôjde do styku so sieťami elektronických komunikácií (ďalej len SEK) spoločností Slovák Telekom, a.s. a/alebo DIGI SLOVAKIA, s.r.o.
- Existujúce zariadenia sú chránené ochranným pásmom (§68 zákona č. 351/2011 Z. z.) a zároveň je potrebné dodržať ustanovenie §65 zákona č. 351/2011 Z. z. o ochrane proti rušeniu.
- Vyjadrenie stráca platnosť uplynutím doby platnosti uvedenej vyššie vo vyjadrení, v prípade zmeny vyznačeného polygónu, dôvodu žiadosti, účelu žiadosti, v prípade ak uvedené parcelné číslo v žiadosti nezodpovedá vyznačenému polygónu alebo ak si stavebník nespĺní povinnosť podľa bodu 3.

- Stavebník alebo ním poverená osoba je povinná v prípade ak zistil, že jeho zámer, pre ktorý podal uvedenú žiadosť je v kolízii so SEK Slovák Telekom, a.s. a/alebo DIGI SLOVAKIA, s.r.o. alebo zasahuje do ochranného pásma týchto sietí (najneskôr pred spracovaním projektovej dokumentácie stavby), vyzvať spoločnosť Slovák Telekom, a.s. na stanovenie konkrétnych podmienok ochrany alebo preloženia SEK prostredníctvom zamestnanca spoločnosti povereného správou sietí: Peter Blaho, [peter.blaho@telekom.sk](mailto:peter.blaho@telekom.sk), +421 46 5432144.
- V zmysle § 66 ods. 7 zákona č. 351/2011 Z.z. o elektronických komunikáciách sa do projektu stavby musí zakresliť priebeh všetkých zariadení v mieste stavby. Za splnenie tejto povinnosti zodpovedá projektant.
- V zmysle §66 ods. 10 zákona č. 351/2011 Z.z. je potrebné uzavrieť dohodu o podmienkach prekládky telekomunikačných vedení s vlastníkom dotknutých SEK.. Bez uzavretia dohody nie je možné preložiť zrealizovať prekládku SEK.
- V textovej časti vykonávacieho projektu musí figurovať podmienka spoločnosti Slovák Telekom, a.s. a DIGI SLOVAKIA, s.r.o. o zákaze zriaďovania skládok materiálu a zriaďovania stavebných dvorov počas výstavby na existujúcich podzemných kábloch a projektovaných trasách prekládok podzemných telekomunikačných vedení a zariadení.
- V prípade ak na Vami definovanom území v žiadosti o vyjadrenie sa nachádza nadzemná telekomunikačná sieť, ktorá je vo vlastníctve Slovák Telekom, a.s. a/alebo DIGI SLOVAKIA, s.r.o., je potrebné zo strany žiadateľa zabezpečiť nadzemnú sieť proti poškodeniu alebo narušeniu ochranného pásma.
- Nedodržanie vyššie uvedených podmienok ochrany zariadení je porušením povinností podľa § 68 zákona č. 351/2011Z.z. o elektronických komunikáciách v platnom znení.
- V prípade, že žiadateľ bude so zemnými prácami alebo činnosťou z akýchkoľvek dôvodov pokračovať po tom, ako vydané vyjadrenie stratí platnosť, je povinný zastaviť zemné práce a požiadať o nové vyjadrenie.
- Pred realizáciou výkopových prác je stavebník povinný požiadať o vytýčenie polohy SEK spoločností Slovák Telekom, a.s. a DIGI SLOVAKIA, s.r.o. na povrchu terénu. Vzhľadom k tomu, že na Vašom záujmovom území sa môžu nachádzať zariadenia iných prevádzkovateľov, ako sú napr. rádiové zariadenia, rádiové trasy, televízne káblkové rozvody, týmto upozorňujeme žiadateľa na povinnosť vyžiadať si obdobné vyjadrenie od prevádzkovateľov týchto zariadení.
- Vytýčenie polohy SEK spoločnosti Slovák Telekom a.s. a DIGI SLOVAKIA, s.r.o. na povrchu terénu vykoná Slovák Telekom, a.s. základe samostatnej objednávky do troch týždňov od jej doručenia na adresu spoločnosti alebo ju odovzdáte technikovi: Peter Blaho, [peter.blaho@telekom.sk](mailto:peter.blaho@telekom.sk), +421 46 5432144, 0903590377.
- V objednávke v dvoch vyhotoveniach uveďte číslo tohto vyjadrenia a dátum jeho vydania.
- Stavebník alebo ním poverená osoba je povinná bez ohľadu na vyššie uvedené body dodržať pri svojej činnosti aj Všeobecné podmienky ochrany SEK, ktoré tvoria prílohu tohto vyjadrenia.
- Žiadateľ môže vyjadrenie použiť iba pre účel, pre ktorý mu bolo vystavené. Okrem použitia pre účel konaní podľa stavebného zákona a následnej realizácie výstavby, žiadateľ nie je oprávnený poskytnuté informácie a dáta ďalej rozširovať, prenájať alebo využívať bez súhlasu spoločnosti Slovák Telekom, a.s.

- Žiadateľa zároveň upozorňujeme, že v prípade ak plánuje napojiť nehnuteľnosť na verejnú elektronickú komunikačnú sieť úložným vedením, je potrebné do projektu pre územné rozhodnutie doplniť aj telekomunikačnú prípojku.
  - Poskytovateľ negarantuje geodetickú presnosť poskytnutých dát, Poskytnutie dát v elektronickej forme nezbavuje žiadateľa povinnosti požiadať o vytýčenie.
- Všeobecné podmienky ochrany SEK:
- V prípade, že zámer stavebníka, pre ktorý podal uvedenú žiadosť, je v kolízii so SEK Slovák Telekom,a.s. a/alebo DIGI SLOVAKIA, s.r.o. alebo zasahuje do ochranného pásma týchto sietí, je stavebník po konzultácii so zamestnancom Slovák Telekom,a.s. povinný zabezpečiť: Ochranu alebo preloženie sietí v zmysle konkrétnych podmienok určených zamestnancom Slovák Telekom,a.s.; Vypracovanie projektovej dokumentácie v prípade potreby premiestnenia telekomunikačného vedenia; Odsúhlasenie projektovej dokumentácie v prípade potreby premiestnenia telekomunikačného vedenia.
  - V lokalite predmetu Vašej žiadosti je oprávnený vykonávať práce súvisiace s preložením sietí (alebo vybudovaním telekomunikačnej prípojky) iba zmluvný partner: Ladislav Zlievsky, [zlievsky@zyry.sk](mailto:zlievsky@zyry.sk), 0907 877907.
  - V káblovej ryhe sa môže nachádzať viac zariadení (káble, potrubia) s rôznou funkčnosťou.
  - Pri akýchkoľvek prácach, ktorými môžu byť ohrozené alebo poškodené zariadenia, je žiadateľ povinný vykonať všetky objektívne účinné ochranné opatrenia tým, že zabezpečí: Pred začatím zemných prác vytýčenie a vyznačenie polohy zariadení priamo na povrchu terénu; Preukázateľné oboznámenie zamestnancov, ktorí budú vykonávať zemné práce, s vytýčenou a vyznačenou polohou tohto zariadenia a tiež s podmienkami, ktoré boli na jeho ochranu stanovené; Upozornenie zamestnancov vykonávajúcich zemné práce na možnú polohovú odchýlku  $\pm 30$  cm skutočného uloženia vedenia alebo zariadenia od vyznačenej polohy na povrchu terénu; Upozornenie zamestnancov, aby pri prácach v miestach výskytu vedení a zariadení pracovali s najväčšou opatrnosťou a bezpodmienečne nepoužívali nevhodné náradie (napr. hlbiace stroje); Aby boli odkryté zariadenia riadne zabezpečené proti akémukoľvek ohrozeniu, krádeži a poškodeniu vo vzdialenosti 1,5 m na každú stranu od vyznačenej polohy zariadenia; Zhutnenie zeminy pod káblami pred jeho zakrytím (zasypaním); Bezodkladné oznámenie každého poškodenia zariadenia na telefónne číslo 12129; Overenie výškového uloženia zariadenia ručnými sondami (z dôvodu, že spoločnosť Slovák Telekom, a.s. a DIGI SLOVAKIA, s.r.o. nezodpovedajú za zmeny priestorového uloženia zariadenia vykonané bez ich UPOZORNENIA: V prípade, že počas výstavby je potrebné zvýšiť, alebo znížiť krytie tel. káblov je toto možné vykonať len so súhlasom povereného zamestnanca ST.
  - V prípade požiadavky napojenia lokality, resp. objektu, na VSST (verejná sieť ST) je potrebné si podať žiadosť o určenie bodu napojenia, ([www.telekom.sk](http://www.telekom.sk)).
  - Dodržať platné predpisy podľa STN 73 6005 pre priestorovú úpravu vedení v plnom rozsahu.
- Technické služby mesta Prievidza s.r.o., č. 021/2016/Fk, dňa 18.05.2016:
- V prípade realizácie stavby pred pokládkou chráničky prizvať nášho pracovníka tel. č. 0915 496 622.

**Ostatné podmienky:**

- a) Rešpektovať podmienky odborného stanoviska k projektovej dokumentácii stavby č. 5696/4/2016, zo dňa 10.10.2016, vydaného Technickou inšpekciou, a.s. Bratislava.



- b) Stavebné práce uskutočňovať tak, aby nebolo nad mieru primeranú pomerom obmedzované užívanie susedných nehnuteľností.
- c) Stavenisko - priestor, ktorý bude počas uskutočňovania stavby určený na vykonávanie stavebných prác, uskladňovanie stavebných výrobkov, dopravných a iných zariadení potrebných na uskutočňovanie stavby zahŕňa stavebný pozemok navrhovateľa.
- d) Pred začatím stavebných prác požiadať správcov inžinierskych sietí o presné vytýčenie ich zariadení a tieto rešpektovať v zmysle uplatnených požiadaviek a platných predpisov a noriem.
- e) Dodržať podmienky územného rozhodnutia o umiestnení stavby vydaného obcou Sebedražie pod podacím číslom obce 605/2016 (podacie číslo SOcÚ 296/20016/SP) dňa 23.11.2016, právoplatné dňa 10.01.2017.

Dokončenú stavbu prípadne jej časť spôsobilú na samostatné užívanie možno užívať len na základe **kolaudačného rozhodnutia**. Kolaudačné konanie sa začína na písomný návrh stavebníka.

Stavebné povolenie stráca platnosť, ak sa so stavbou nezačalo **do dvoch rokov** odo dňa, keď nadobudlo právoplatnosť. Stavebné povolenie a rozhodnutie o predĺžení jeho platnosti sú záväzné aj pre právnych nástupcov konania.

Za návrh, spracovanie a súlad dokumentácie povoľovanej stavby so základnými požiadavkami na stavby podľa § 43d stavebného zákona, všeobecnými technickými požiadavkami na navrhovanie stavieb podľa § 47 stavebného zákona, všeobecnými technickými požiadavkami na výstavbu podľa § 43e stavebného zákona a vyhlášky č. 532/2002 Z.z. zodpovedá projektant stavby. Projektant stavby svojou odbornosťou zodpovedá za to, že v spracovanej dokumentácii sú dodržané požiadavky ochrany verejných záujmov vyplývajúcich z platných právnych predpisov.

### **O d ô v o d n e n i e :**

Stavebník Mesto Prievidza v zastúpení JUDr. Katarínou Macháčkovou, prostredníctvom Mestského úradu Prievidza, Námestie slobody 14, 971 01 Prievidza (ďalej len „stavebník“), podal dňa 26.09.2016 na určenom stavebnom úrade obci Sebedražie žiadosť o stavebné povolenie stavby v projektovej dokumentácii označenej názvom „Chodník Nedožerská cesta v Prievidzi“, v katastrálnom území Prievidza, na pozemkoch parc.č. 5172/42, 6544/3 a 6360/1, pozostávajúcej z objektu: SO 07 Preložka NN – preložka kábla NN do novej trasy na pozemkoch parc.č. 5172/42, 6544/3 a 6360/1, v k.ú. Prievidza, na ktorý bolo obcou Sebedražie vydané územné rozhodnutie o umiestnení stavby podacie číslo obce 605/2016 (podacie číslo SOcÚ 296/20016/SP) dňa 23.11.2016, právoplatné dňa 10.01.2017. Projektové riešenie stavby je v súlade s citovaným rozhodnutím o umiestnení stavby.

Dňom podania žiadosti bolo začaté stavebné konanie v súlade s § 61 zákona č. 50/1976 Zb. o územnom plánovaní a stavebnom poriadku (stavebný zákon) v znení neskorších predpisov.

Mesto Bojnice ako stavebný úrad dňa 20.01.2017 oznámilo začatie stavebného konania dotknutým orgánom a známym účastníkom konania. Pretože boli stavebnému úradu dobre známe pomery staveniska a stavebný úrad vykonal ústne pojednávanie spojené s miestnym šetrením pri územnom konaní, upustil v zmysle ustanovenia § 61 ods. 2 stavebného zákona od miestneho zisťovania a ústneho pojednávania. Účastníci

konania mohli svoje námietky uplatniť písomne alebo ústne najneskôr do 10 pracovných dní odo dňa doručenia oznámenia o začatí stavebného konania. Stavebný úrad účastníkom stavebného konania oznámil začatie stavebného konania podľa § 61 ods. 4 stavebného zákona verejnou vyhláškou. V lehote oznámeného stavebného konania neboli stavebnému úradu doručené žiadne pripomienky ani námietky.

V oznámení o začatí stavebného konania bol stavebník vyzvaný, aby v oznámenej lehote doplnil žiadosť o Odborné stanovisko k projektovej dokumentácii podľa § 18 ods. 5 zákona č. 124/2006 Z.z. o bezpečnosti a ochrane zdravia pri práci a o zmene a doplnení niektorých zákonov v znení neskorších predpisov vydané oprávnenou právnickou osobou na posúdenie projektovej dokumentácie stavby podľa § 14 ods. 1 písm. d) citovaného zákona (Technická inšpekcia SR v Nitre, TUV SÚD Slovakia, s.r.o., Pobočka Banská Bystrica, resp. iná oprávnená osoba), vyjadrenie OÚ Prievidza, odboru starostlivosti o životné prostredie, ŠS OH, Slovak telekom, a.s. Bratislava. Žiadosť bola doplnená dňa 28.04.2017.

Stavebný úrad v uskutočnenom konaní preskúmal predloženú žiadosť z hľadísk uvedených v § 62 a 63 stavebného zákona a bolo zistené, že uskutočňovaním stavby nie je ohrozený verejný záujem ani neprimerane obmedzené práva a oprávnené záujmy účastníkov konania.

Svoje stanoviská k stavbe oznámili dotknuté orgány a vlastníci technických sietí: Regionálny úrad verejného zdravotníctva so sídlom v Prievidzi, Okresné riaditeľstvo Hasičského a záchranného zboru v Prievidzi, Krajský pamiatkový úrad Trenčín, pracovisko v Prievidzi, Okresný úrad Prievidza, odbor starostlivosti o životné prostredie – ŠVS, ŠSOH, StVPS, a.s. Banská Bystrica, SPP-D a.s. Žilina, SSE-D, a.s. Žilina, Slovak telekom, a.s. Bratislava, Michlovský spol. s r.o. Banská Bystrica, PTH a.s. Prievidza, Technické služby mesta Prievidza, Technická inšpekcia, a.s. Bratislava. Ich stanoviská boli skoordované a zahrnuté do podmienok tohto rozhodnutia.

Na základe vyššie uvedeného, predložených vyjadrení ako i uskutočneného konania, nenašiel stavebný úrad v priebehu konania dôvody, ktoré by bránili povoleniu stavby.

Projektant stavby: REVMONT KMEŤ, Priemyslená 12, 971 01 Prievidza.

Predpokladaný rozpočtový náklad stavby podľa priloženého rozpočtu: 7 910,00 €.

Stavebník je podľa zákona č. 145/1995 Z.z. o správnych poplatkoch v znení neskorších predpisov oslobodený od úhrady správneho poplatku za žiadosť o stavebné povolenie.

### **P o u č e n i e :**

Proti tomuto rozhodnutiu možno podať odvolanie podľa § 53 a nasl. zák. č. 71/67 Zb. o správnom konaní v znení neskorších predpisov v lehote 15 dní odo dňa doručenia tohto rozhodnutia účastníkom konania na Okresnom úrade Trenčín, odbore výstavby a bytovej politiky, odd. štátnej stavebnej správy, Hviezdoslavova 3, 911 01 Trenčín, prostredníctvom tunajšieho stavebného úradu, ktorým je obec Sebedražie, Hlavná 471/8, Sebedražie.

Rozhodnutie je po vyčerpaní riadnych opravných prostriedkov preskúmateľne správnym súdom podľa ustanovení Správneho súdneho poriadku.



**Ing. Peter Juríček**  
 starosta obce Sebedražie

**Prílohy pre stavebníka a stavebný úrad:**

Dokumentácia stavby overená stavebným úradom v stavebnom konaní.

**Stavebné povolenie sa doručí:**

1. stavebníkovi – Mesto Prievidza v zastúpení primátorkou mesta JUDr. Katarínou Macháčkovou
2. ostatným účastníkom konania podľa uvedenia vo výrokovej časti stavebného povolenia

**Na vedomie:**

3. SSE – Distribúcia, a.s., Pri Rajčianke 2927/8, 01 047 Žilina
4. Technické služby mesta Prievidza s.r.o., Košovská 1, 971 01 Prievidza
5. Obec Seberdazie – do spisu úradu

NAJMENŠIE DOVOLENÉ VODOROVNÉ A ZVISLÉ VZDIALENOSTI PRI SÚBEHU A KRÍŽOVANÍ PODZEMNÝCH VEDENÍ V M1)

DRUH VEDENIA	SILOVÝ KÁBEL 1kV		PLYNOVOD STL		VODOVODNÉ POTRUBIE		KANALIZÁCIA	
	A	B	A	B	A	B	A	B
SILOVÝ KÁBEL 1kV	0,05	0,05	0,4	0,5	0,4	0,4	0,5	0,3



VZDIALENOSTI SA MERAJU MEDZI VONKÁŠNIMI POKRÝVAMI KÁBLOV, POTRUBÍ, OCHRANÝCH KONŠTRUKCIÍ ALEBO KODUJÚC BUIZŠÍCH K VEDENIU  
 A - VODOROVNÁ VZDIALENOSŤ PRI SÚBEHU VEDENÍ  
 B - ZVISLÁ VZDIALENOSŤ PRI KRÍŽOVANÍ VEDENÍ

**LEGENDA**

- NAVRHOVANÝ ZEMNÝ KÁBEL ATRKY-J 3x240+120 V PLAST CHRÁNIČKE
- ◆ NAVRHOVANÁ KÁBLOVÁ SPOJKA SV CZ240
- JESTVUJÚCE ROZVODY NN
- - - JESTVUJÚCE ROZVODY TN
- JESTVUJÚCI ZB STOŽAR
- JESTVUJÚCA ROZPODOVACIA SKRINIA

**POZNÁMKA**

- PRED ZAČATÍM VÝKOPOVÝCH PRÁČ JE NUTNÉ VYTYČIŤ VŠETKY INŽINIERSKE SIEŤE A FÁSE
- NAVRHOVANÝCH KÁBLOV
- KÁBLE VEDENÉ VOĽNÝM TERÉNOM ULOŽÍŤ DO KÁBLOVEJ RHYHY A PO CELEJ DĺŽKE TRASY POKRYŤ VÝSTRAŽNOU FÓLIOU 30cm OD POVRCHU TERÉNU
- KÁBLE TREBA CHRÁNIŤ PRED MECHANICKÝM POŠKODENÍM ULOŽENÍM DO PLASTOVÝCH CHRÁNIČIEK
- PRI KRÍŽOVANÍ A SÚBEHU KÁBLOV S INŽINIERSKÝMI SIETAMI TREBA DODRŽAŤ NAJMENŠIE DOVOLENÉ VZDIALENOSTI PODĽA DANEJ TABUĽKY
- ROZVODNÁ SÚSTAVA: 3NPE, 50Hz, 400/230V, TN-C
- OCHRANA PRED ZÁSADOM EL. PRÚDOM PODĽA STN 33 2000-441 Z007.
- 411. OCHRANNÉ OPATRENIE: SAMOČINNÉ ODPOJENIE NÁPÁJANIA
- 411.2 ZÁKLADNÁ OCHRANA OCHRANA PRED PRIAMYM DOTYKOM)
  - A.1 ZÁKLADNÁ IZOLÁCIA ŽIVÝCH ČASTÍ
  - A.2 ZÁBRANY ALEBO KRÝTY (MIN. IP2X)
  - 411.3 POŽADAVKY NA OCHRANU PRI PORUČIE OCHRANA PRED NEPRIAMYM DOTYKOM)
  - 411.3.1 OCHRANNÉ UZEMNENIE A OCHRANNÉ POSPÁJANIE
- VŠETKY ČUDZIE VODIVE KOVOVÉ ČASTI ZARIADENIA PRÍSTUPNÉ PRI NORMÁLNOU POUŽÍVANÍ MUSIA BYŤ PRÍPOJENÉ K OCHRANNÉMU POSPÁJANIU
- 411.3.2 SAMOČINNÉ ODPOJENIE PRI PORUČIE
- MAXIMÁLNY ČAS ODPOJENIA JE 5S, OKREM ZÁSUVIIEK 230V KDE SA POŽADUJE MAX. ČAS VYPNUTIA 0,4S. POUŽÍTE SÚ OCHRANNÉ PRÍSTROJE : POISTIKY, ISTIČE, CHRÁNIČE
- 411.3.3 DOPLNKOVÁ OCHRANA
- 411.4.3 POUŽÍŤ JE SYSTÉM TN-C
- 412. OCHRANNÉ OPATRENIE: DVOJITÁ ALEBO ZOSILNENÁ IZOLÁCIA
- 412.1 EL. ZARIADENIA SÚ CHRÁNENÉ DVOJITOU IZOLÁCIU - VŠETKY TAKTO CHRÁNENÉ ZARIADENIA SÚ TYPOVO OVRHENÉ A OZNAČENÉ ZNAČKOU
- 412.2 KRÝTY - EL. ZARIADENIA PRÍSTUPNÉ OBLUŠE SÚ CHRÁNENÉ KRYTOM MIN. IP56, PO OTVORENÍ KRYTU BEZ POUŽITIA NÁSTROJA SÚ ZVÉ ČASTI CHRÁNENÉ KRYTÍM MIN. IP20

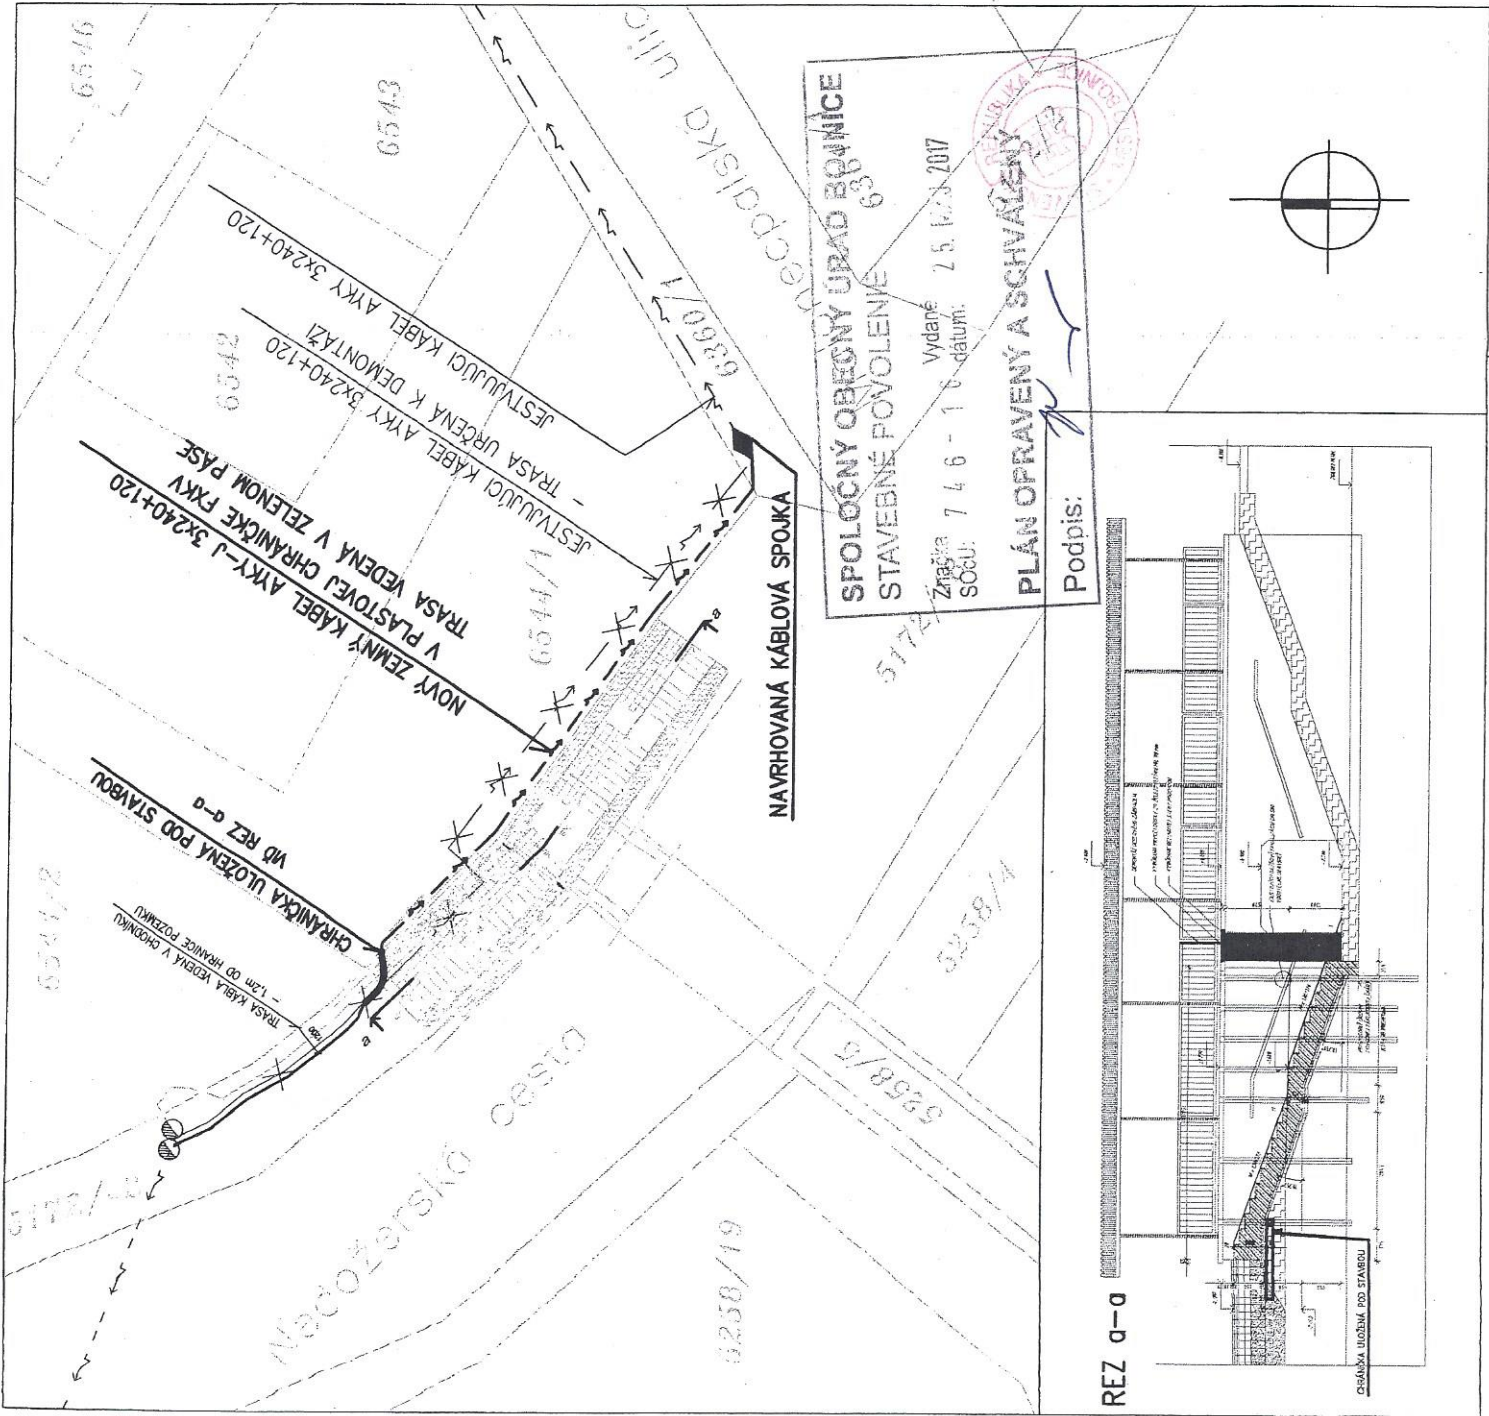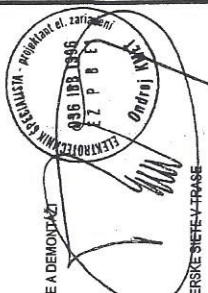

**REVMONT**  
KNIET

Prárempeň 12, 971 01 PŘEVŮZKA  
 tel./fax: 046/5430 544, 5402 882  
 ZÁKAZNÍKA Č. 18/2014  
 DATUM 01.2016  
 MIERKA 1:200  
 FORMÁT Z44  
 ČÍSLO VÝKRESU E2

---

ZODPOVEDNÝ PROJEKTANT SEČIANSKY  
 VYPRACOVÁVAL SEČIANSKY  
 KRESLIL ING. JAVORČEK  
 STAVBA

**CHODNÍK NEDOŽERSKÁ CESTA V PŘEVŮZKI  
 „S003 PRELOŽKA NN**

OBJEKT, PREV. SÚBOR  
 NAVŮZ VÝKRESU  
**VONKÁJŠIE ROZVODY NN**  
 SITUÁČNÁ SCHEMA  
 VONKÁJŠÍCH KÁBLOVÝCH ROZVODOV