


MESTO PREVIDZA
 PROJEKTOVÁ DOKUMENTÁRIA STAVBY ZMENY STAVBY
 BOĽA SCHVAĽENÁ A STAVEBNÉ ROZVOLENIÉ

VYDANÉ 12-04-2019
 DŇA: 12-04-2019

ZNAČKA: 63/1
 4705/19
 PODPIS

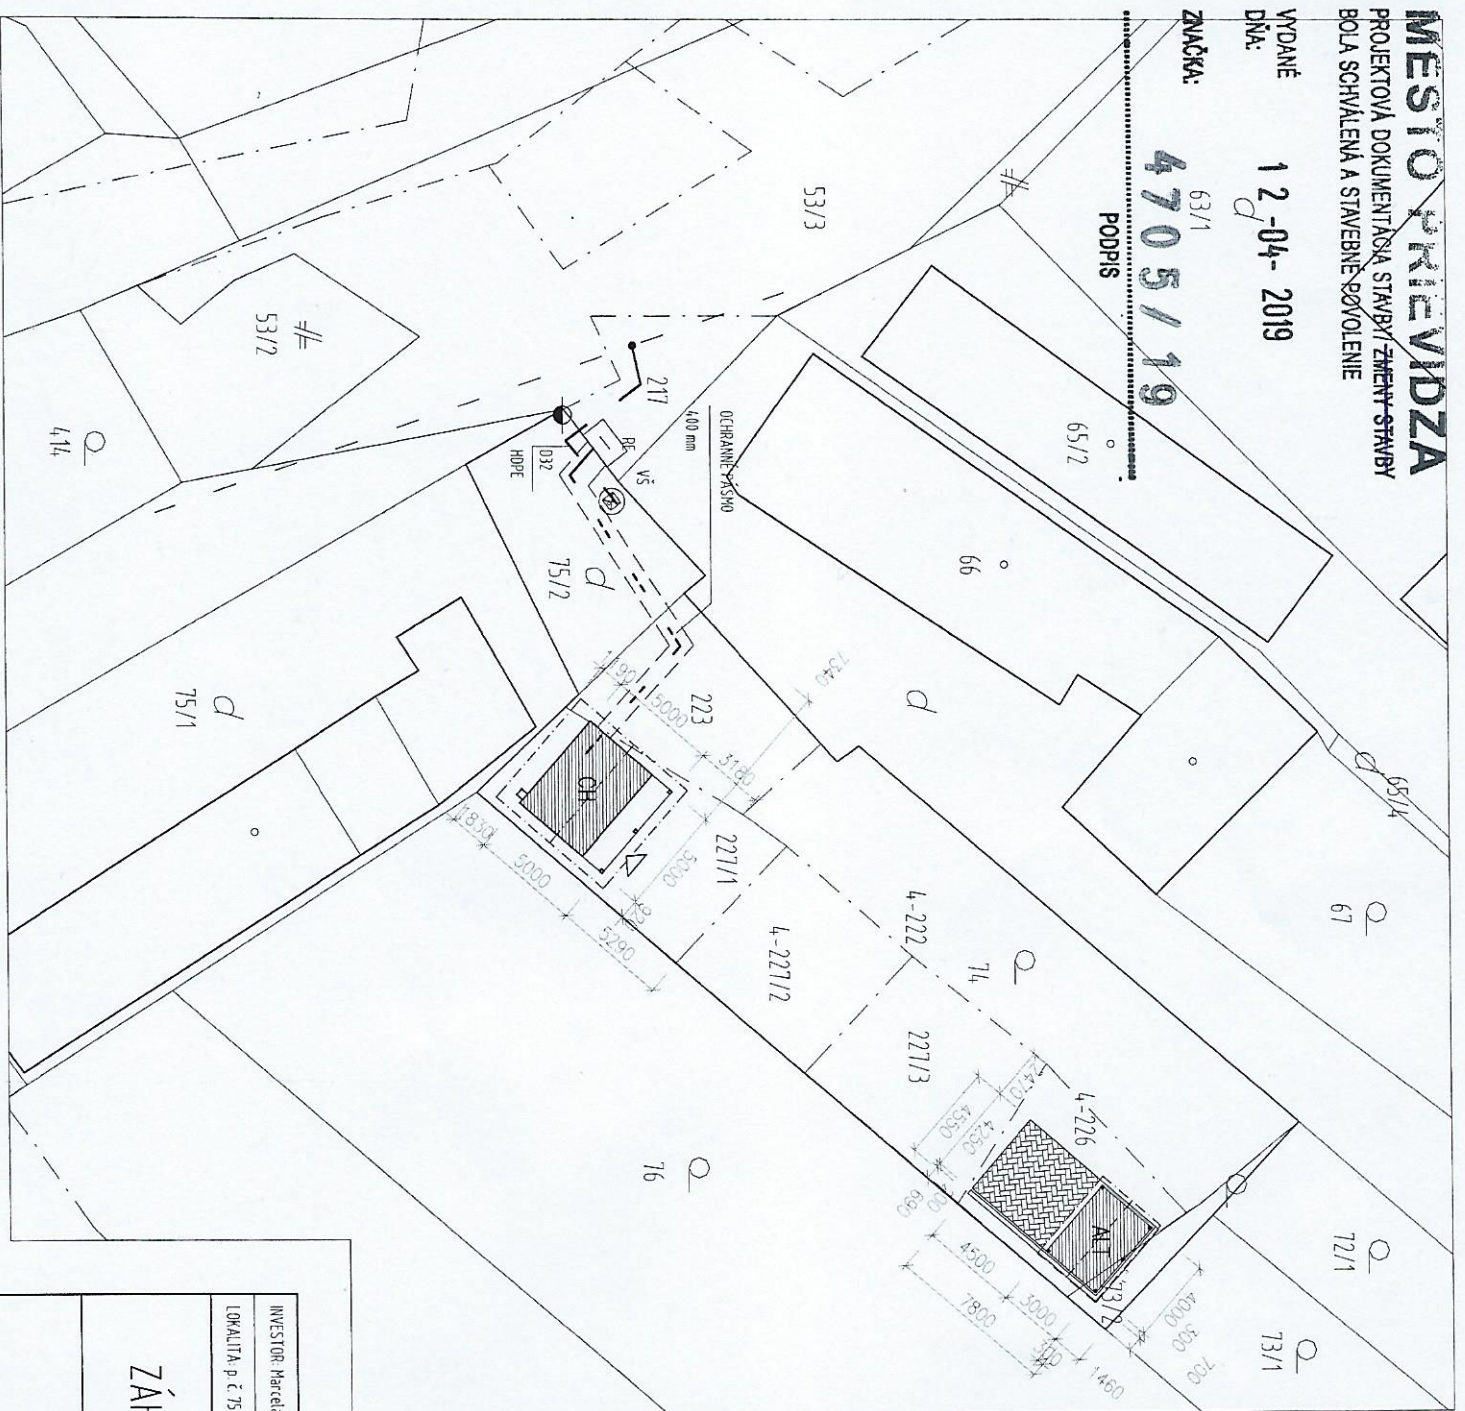

LEGENDA:

- NAVRHOVANÁ ZÁHRADNÁ CHATA ZASTAVANÁ PLOCHA 25,0 m²
- NAVRHOVANÝ ALTÁNK ZASTAVANÁ PLOCHA 12,0 m²
- NAVRHOVANÁ SPEVNEŇA PLOCHA ZASTAVANÁ PLOCHA 19,1 m²
- EXISTUJÚCA BUDOVA
- EXISTUJÚCE OPLOTENIE
- HRANICA PARCEL Y (C)
- HRANICA PARCEL Y (E)
- PODPORNÝ BOD ELEKTRICKÉHO VEDENIA (ZELEZOBETONOVÝ STĺP)
- VŠ
- VODOMEROVÁ ŠACHTA Z VODOSTÁJEHO BETÓNU MIN. VNÚTORNE ROZMERY 900X1200X800 KOVOVÝ POKLAP 60X60CM / MAX35KG/ OCELOVÝ REBRÍK / STUPÁKY / PRÍPADNE PLASTOVÁ SACHTA MIN. F. 1200MM SACHTA BUDE UMIESŤENÁ PRI HRANICI POZEMKU.
- POTRUBIE NOVONAVRHNUTEJ VODOVODNEJ PRÍPOJKY, POTRUBIE Z POLYETYLENU HDPE 32 SPÁVANÉ MECHANICKYMI TVAROVKAMI VEGA GEOPRESS, VYROBČA PLASTIKA A. S. NITRA.
- POTRUBIE VEREJNÉHO VODOVODU
- NAVRHOVANÝ ELEKTROMEROVÝ ROZVÁDZAČ OSADENÝ V OPLOTENÍ
- SPP2 PRÍPOJKOVÁ IŠTIAČA SKRŇKA NA STÍPE TYP SPP2 CIV Pz1P44, VYROBČA HÁŠMA KROMPACHY
- NAVRHOVANÁ PRÍPOJKA NN

POZNÁMKY:
 PRI REALIZÁCIU JE POTREBNÉ DODRŽAŤ POŽIADAVKY STN 79 60 05 0 OĎSTUPŇCH INŽINIERSKYCH SIETI.

INVESTOR: Marcela Valadová, P. Dobšinského 742/6, 971 01 Previdza		VYPRACOVANÉ: Ing. Peter Vída	
LOKALITA: p. č. 75/2 (O), 73/2 (E), 223 (E), 221/1 (E), 4-226 (E), k. ú. Hradec, Previdza		ZODP. PROJEKTANT: Ing. Peter Vída	
ZÁHRADNÁ CHATA A ALTÁNK		FORMÁT:	A4
		DAŤUM:	07/2018
		STUPEŇ:	PSP
		MIERKA:	ČÍSLO VÝKRESU:
KOORDINAČNÁ SITUÁCIA		M 1:250	C-02