


# ÚZEMNÝ PLÁN MESTA PRIEVIDZA

PERSPEKTÍVNE POVIJÍČIE BBPE A I BE NA NEBOJ'NOHOSPODÁRSKE JÍČEI V

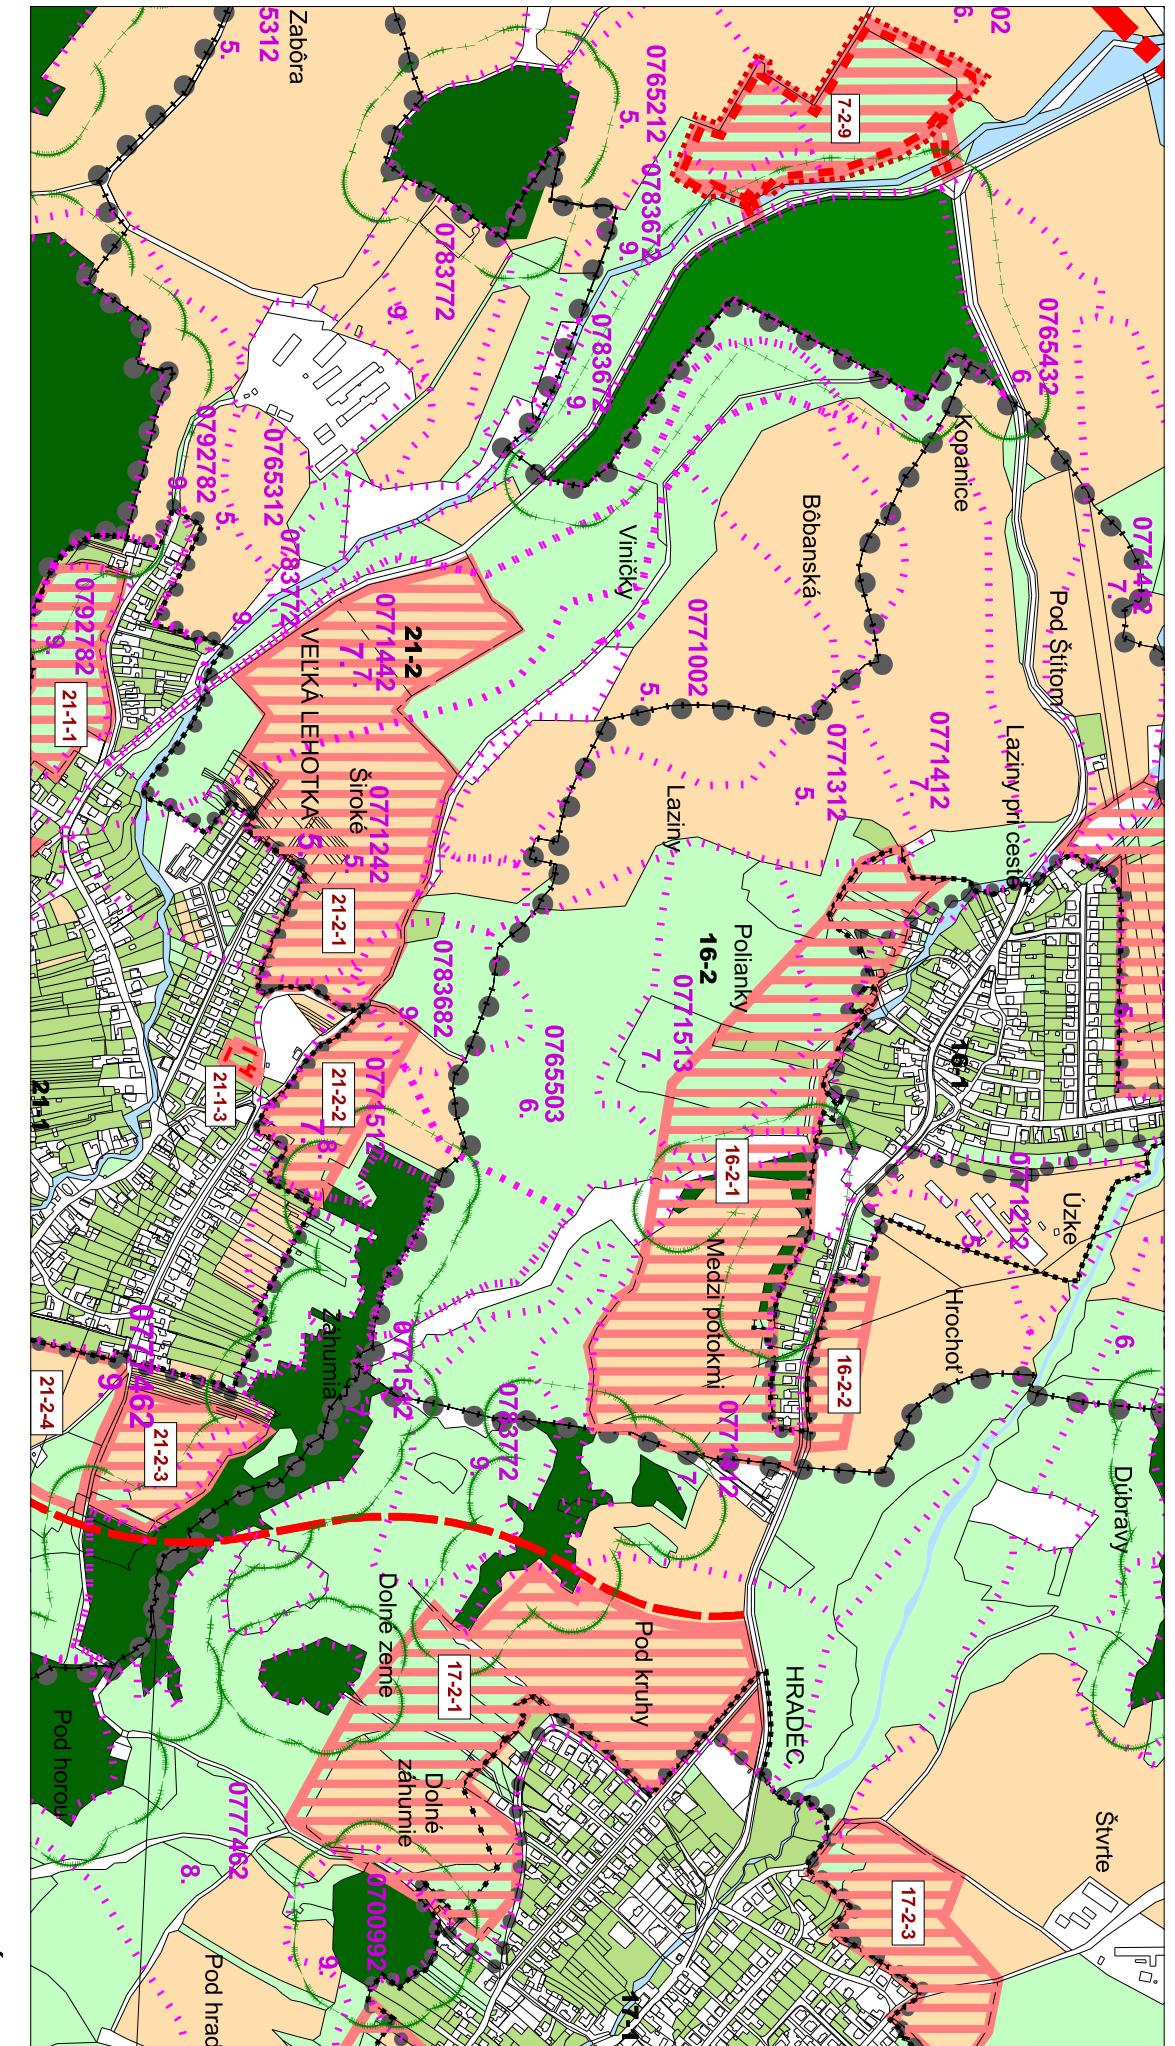

ELONDA.

ZMĚNY A DŘÍV NKVĚ 13

# PLOCHY TRVALÝCH RAVNÝCH POKRASÍV

## PLOCHY ZÁHRAD A SADOV

## PLOCHY LESOV

## ROZVOJOVÉ PLOCHY, OZNAČENIE

UPLNÉ ZNÉJÍ UPN VŔATANE ŽMÍEN A DOPLNKOV C. 13

SADA Č.	
VÝKRES Č.	7
MÍRKA	1 : 10 000
	

<b>OBSTARÁVATEĽ :</b>	<b>MESTO PRIEVYZA</b>
<b>HL. RIEŠITEĽ :</b>	<b>ING.ARCH.GABRIEL SZALAY</b>
<b>RIEŠITEĽ :</b>	<b>ING. IGOR KMET</b>
<b>VYPRACOVÁL :</b>	<b>ING. IGOR KMET</b>
<b>ZÁKAZKA č.:</b>	<b>01/01/2020</b>
<b>ETAPA :</b>	<b>ČISTOPÍK</b>
<b>DÁTUM :</b>	<b>04/2011</b>

# ÚZEMNÝ PLÁN MESTA PRIEVIDZA

ZMĚNY A DOPLNKY č. 13 - ČISTOPIS