


# ÚZEMNÝ PLÁN MESTA PRIEVIDZA

## ZMENY A DOPLNKY č. 13

VEREJNÉ DOPRAVNÉ VYBAVENIE

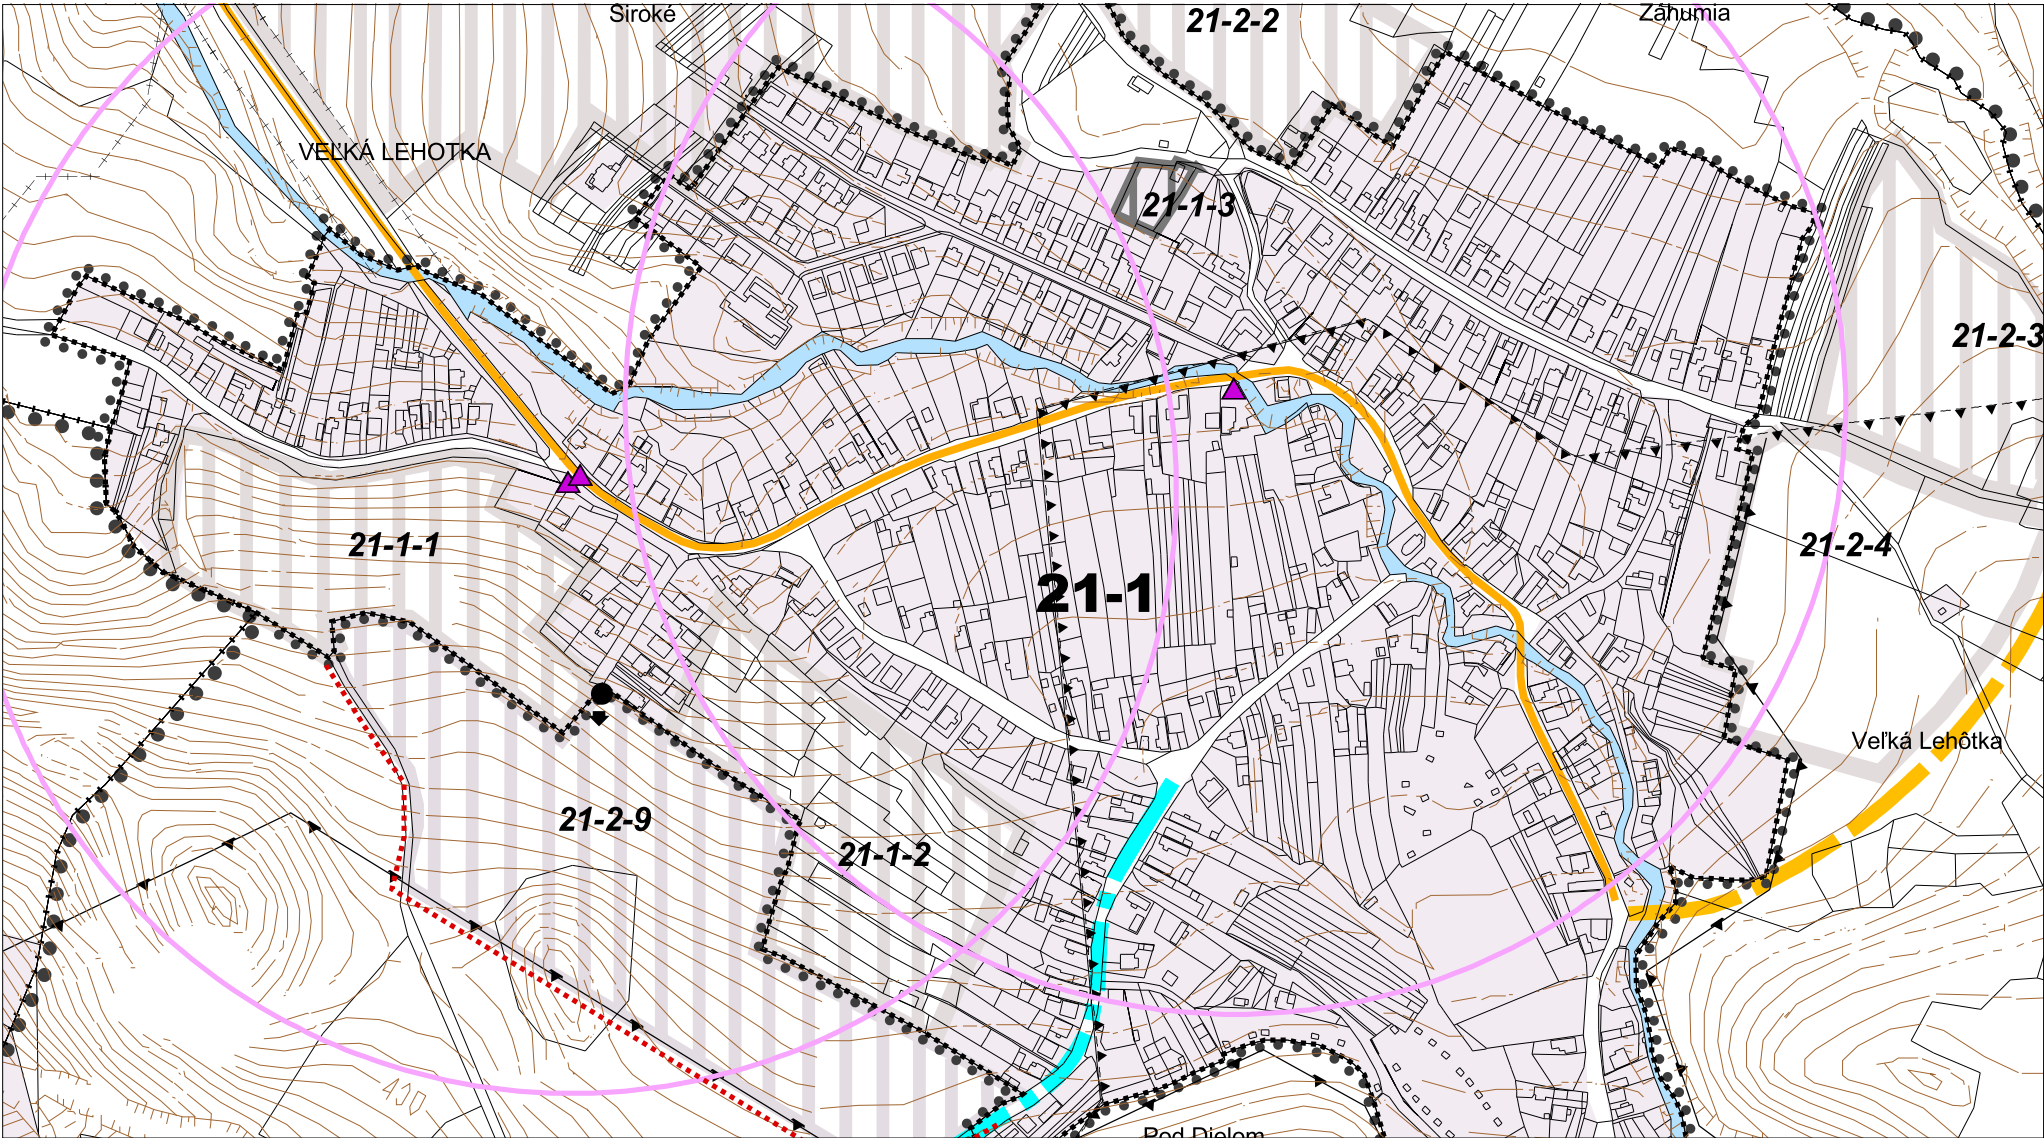

### LEGENDA :

STAV (R. 2005)	NÁVRH (R. 2020)	VÝHLAD (R. 2035)


### ZMENY A DOPLNKY č. 13

STAV	NÁVRH	VÝHLAD

- HRANICA KATASTRÁLNEHO ÚZEMIA
- HRANICA ZASTAVANÉHO ÚZEMIA
- HRANICA URBANISTICKÝCH OBVODOV
- HRANICA ÚZEMNOPRIESTOROVÝCH CELKOV
- ŽELEZNIČNÁ TRAŤ, VLEČKA
- RÝCHLOSTNÁ CESTA - A2
- HLAVNÁ ZBERNÁ MK, CESTA I. A II. TRIEDY - B1
- MESTSKÁ ZBERNÁ KOMUNIKÁCIA, CESTA III. TRIEDY - B2
- ZBERNO-OBSLUŽNÁ KOMUNIKÁCIA, BULVÁR - B3
- HLAVNÁ OBSLUŽNÁ KOMUNIKÁCIA, OBCHODNÁ ULICA - C1
- OBSLUŽNÁ KOMUNIKÁCIA, PRÍSTUPOVÁ ULICA - C2, C3
- OKRUŽNÁ KRIŽOVATKA
- PREDPOKLAD RIEŠENIA KOMUNIKAČNÉHO SYSTÉMU
- AUTOBUSOVÁ ZASTÁVKA MHD
- IZOCHRÓMY DOSTUPNOSTI K ZASTÁVKAM MHD
- ŽELEZNIČNÁ STANICA, AUTOBUSOVÁ STANICA
- ŽELEZNIČNÁ ZASTÁVKA
- PEŠIE KOMUNIKÁCIE
- CYKLOTRASY
- PLOCHY DOPRAVNÝCH ZARIADENÍ
- PARKOVACIE PLOCHY
- PLOCHY GARÁŽÍ
- ZASTAVANÉ ÚZEMIE
- OCHRANNÉ PÁSMA LETISKA
- OCHRANNÉ PÁSMA VŠETKÝCH DRUHOV
- DOBÝVACÍ PRIESTOR
- CHRÁNENÉ LOŽISKOVÉ ÚZEMIE
- BOD NAPOJENIA KOMUNIKÁCIE

ZASTAVANÉ ÚZEMIE, FPB (ROZVOJOVÁ LOKALITA)

### SCHÉMA VÝREZU

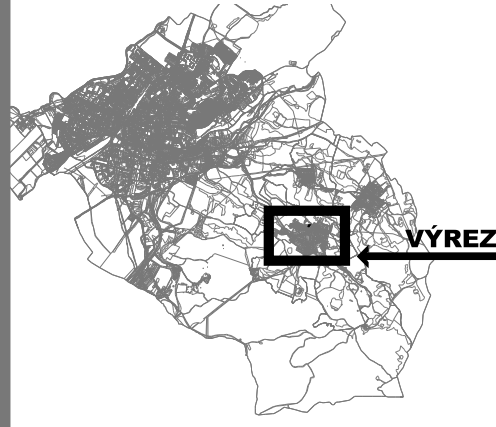

### ÚPLNÉ ZNENIE ÚPN VRÁTANE ZMIEN A DOPLNKOV Č. 13

SADA č.	VÝKRES č.	MIERKA		
	3	1 : 5 000		

HL. RIEŠITEĽ : ING.ARCH. GABRIEL SZALAY  
RIEŠITEĽ : ING.ARCH. GABRIEL SZALAY  
VYPRACOVAL : ING. IGOR KMEŤ

ZÁKAZKA č. : 01 01/2011  
ETAPA : ČISTOPIS  
DÁTUM : 04 2011



OBSTARÁVATEĽ : MESTO PRIEVIDZA



# ÚZEMNÝ PLÁN MESTA PRIEVIDZA

ZMENY A DOPLNKY č. 13 - ČISTOPIS

OBSAH VÝKRESU : VEREJNÉ DOPRAVNÉ VYBAVENIE