


ÚZEMNÝ PLÁN MESTA PRIEVIDZA ZMENY A DOPLINKY č. 14



PRIESTOROVE USPORIADANIE A FUNKCNE VYUZITIE UZEMIA

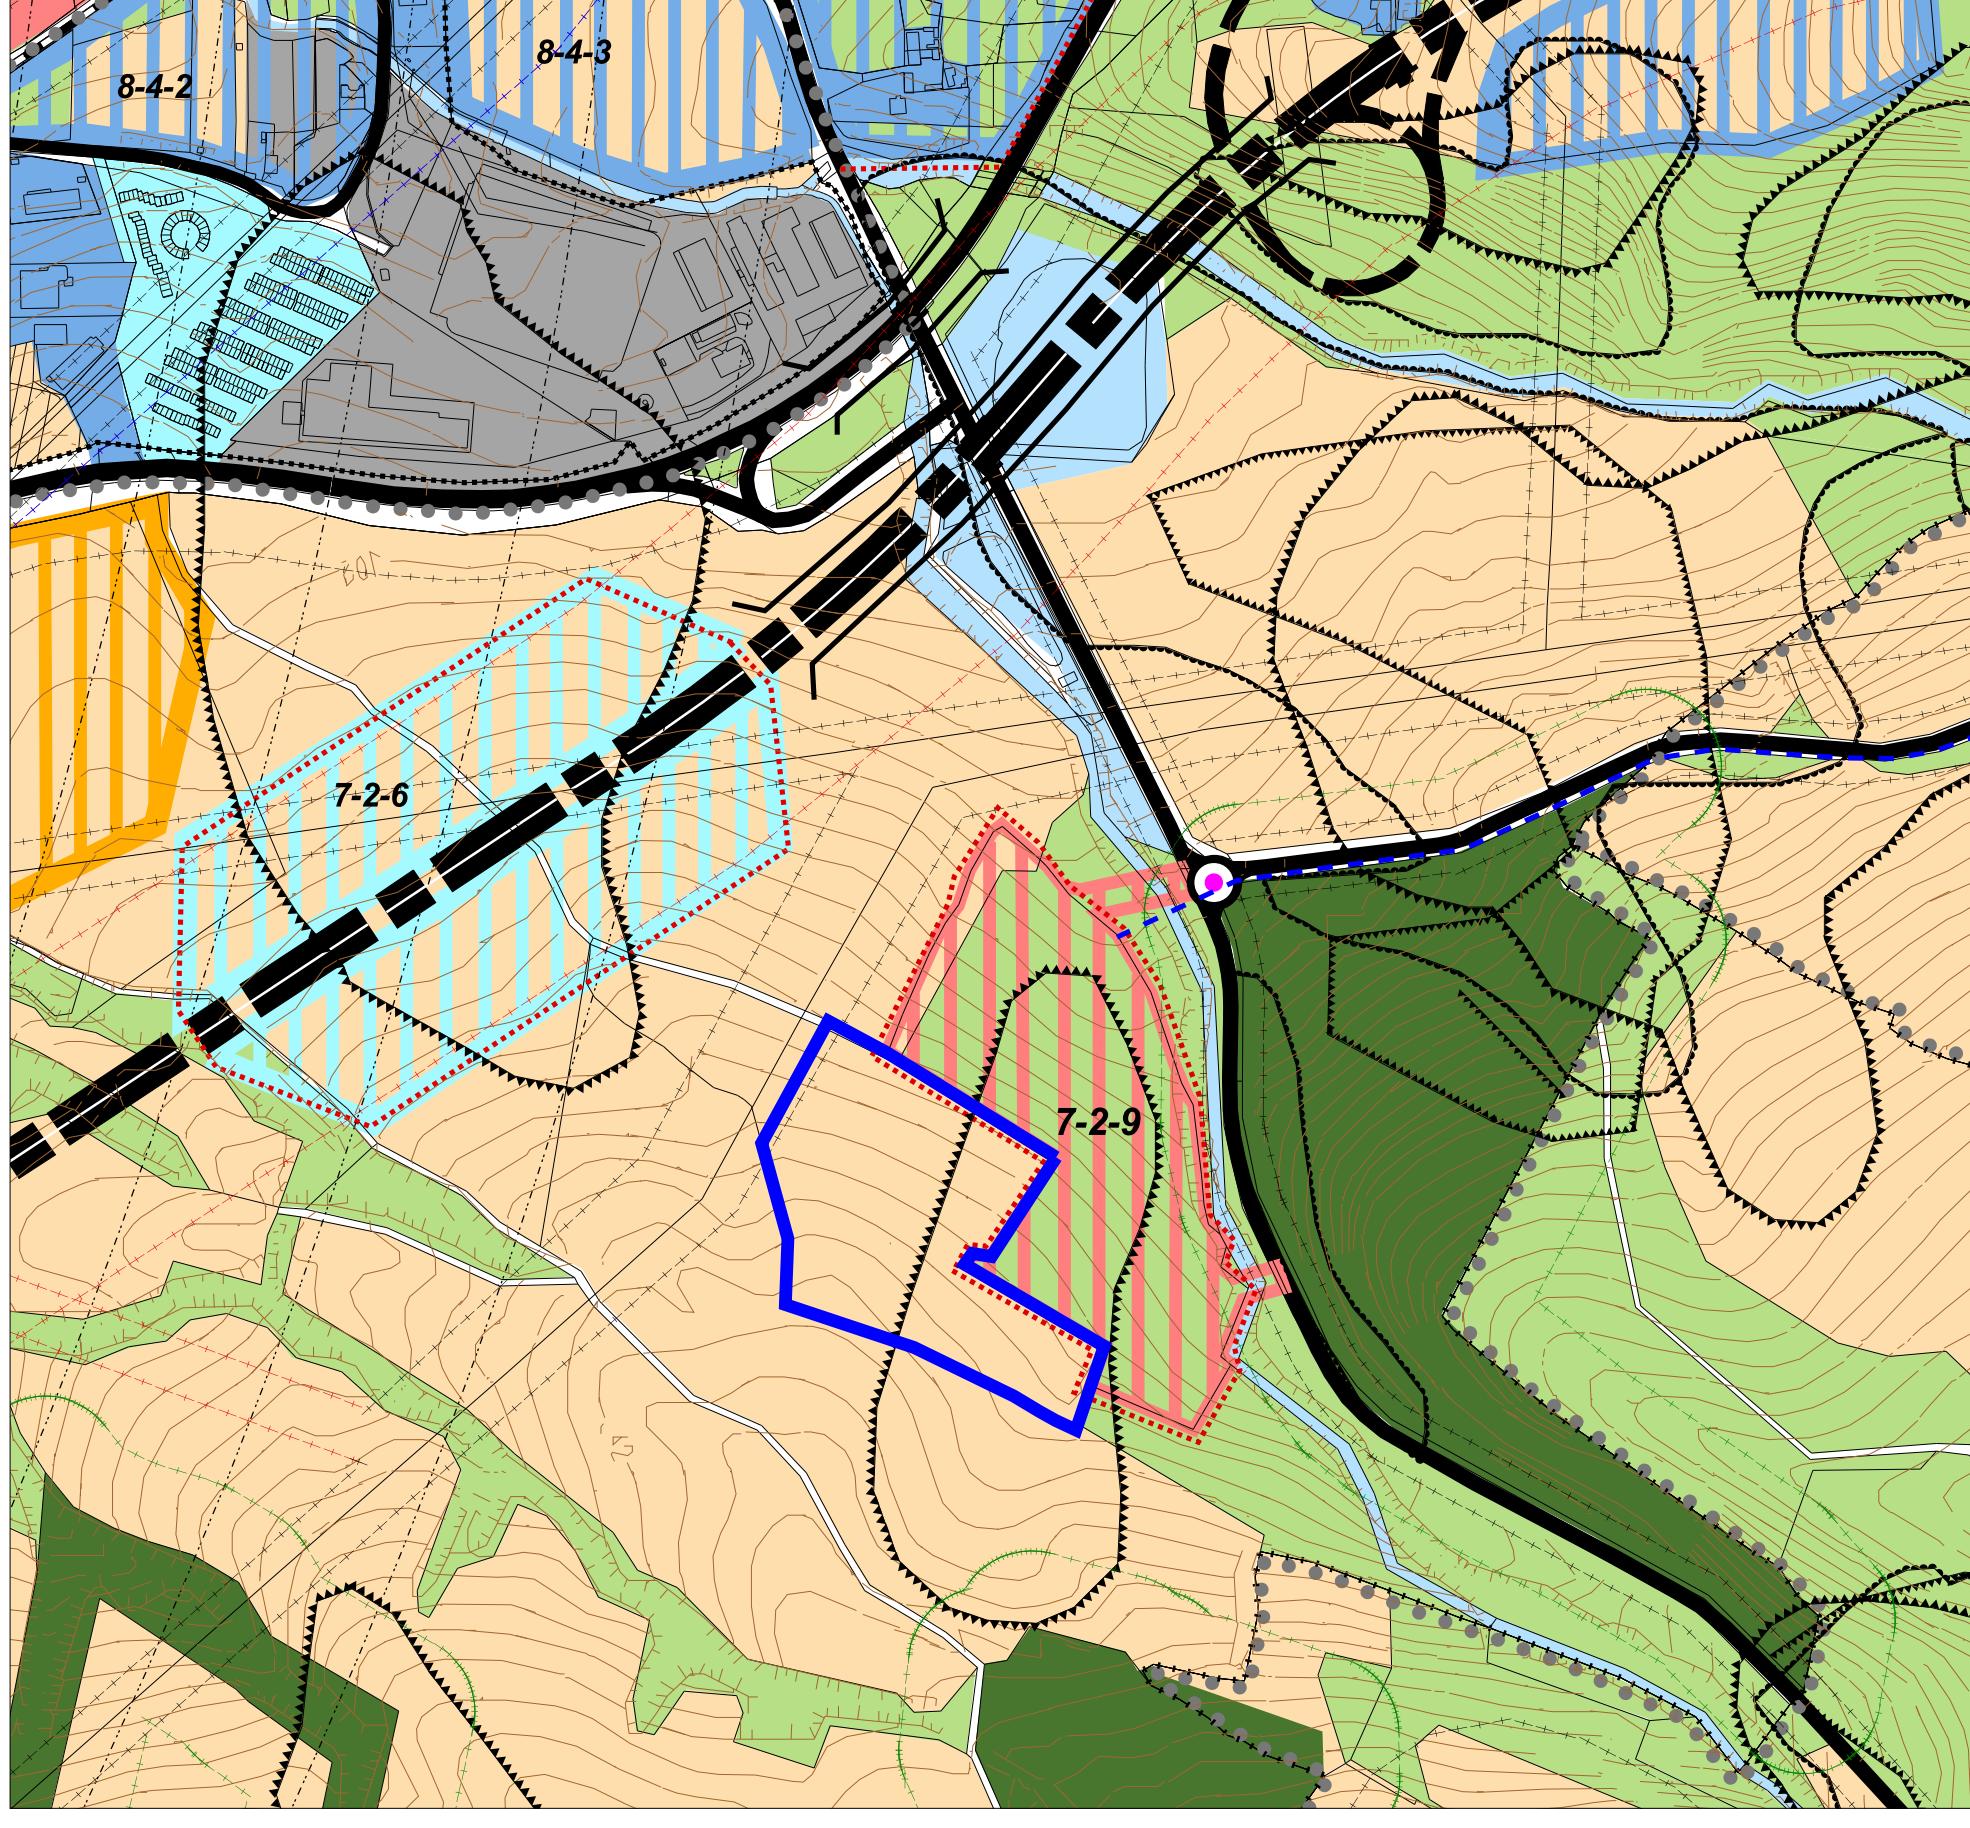

VYREZ 1

LEGENDA :

ZMENY A DOPLNKY c. 14

(R. 2020)	(R. 2035)	
		HRANICA KATASTRÁLNEHO ÚZEMIA
		HRANICA ZASTAVANÉHO ÚZEMIA
		HRANICA URBANISTICKÝCH OBVODOV, OZNAČENIE
		HRANICA ÚZEMNOPRIESTOROVÝCH CELKOV, OZNAČENIE
		OZNAČENIE FUNKČNO-PRIESTOROVÝCH BLOKOV
		ŽELEZNIČNÁ TRAŤ
		KOMUNIKÁCIA RÝCHLOSTNÁ
		KOMUNIKÁCIA ZBERNÁ
		KOMUNIKÁCIA OBSLUŽNÁ
		OKRUŽNÁ KRIŽOVATKA
		OCHRANNÉ PÁSMA LETiska
		ARCHEOLOGICKÉ LOKALITY
		OCHRANNÉ PÁSMA VŠETKÉHO DRUHA
		OCHRANNÉ PÁSMO PRÍRODNÉHO LIEČIVÉHO ZDROJA
		HRANICA DOBÝVACIEHO PRIESTORU
		ZOSUV (zdroj údajov SGÚDS)
		NESTABILNÉ ÚZEMIA (STABILIZOVANÉ, AKTIVNÉ, POTENCIÁLNE)
		PLOCHY VODNÝCH TOKOV A NÁDRŽI
		OBYTNÉ ÚZEMIE
		ZMIEŠANÉ ÚZEMIE S PREVAŽNE MESTSKOU ŠTRUKTÚROU
		ZMIEŠANÉ ÚZEMIE S PREVAHOU PLÔCH PRE OBYTNÉ BUDOVY
		REKREAČNÉ ÚZEMIE - INTENZÍVNE
		REKREAČNÉ ÚZEMIE - EXTENZÍVNE (BEZ ZÁSTAVBY)
		VÝROBNÉ ÚZEMIE - PRIEMYSEL A POĽNOHOSPODÁRSTVO
		VÝROBNÉ ÚZEMIE - PREVÁDKOVÉ BUDOVY A ZARIADENIA
		PLOCHY ŠPORTU
		PLOCHY DOPRAVY
		PLOCHY ZELENE VŠETKÉHO DRUHA
		PLOCHY PARKOVEJ ZELENE
		PLOCHY PARKOVEJ ZELENE
		PLOCHY CINTORÍNOV A POHREBÍSK
		PLOCHY PPF - ORNÁ PÔDA
		PLOCHY LESOV
		HRANICA LESOPARKU
		HRANICA CHRÁNENÉHO LOŽISKOVÉHO ÚZEMIA
		OCHRANNÉ PÁSMO LESE 50 m

SADA C. VÝKRES C. MÍRKA
2 1 : 5 000

HL. RIEŠITEL' : ING.ARCH. GABRIEL SZALAY
RIEŠITEL' : ING.ARCH. GABRIEL SZALAY



AL : ING. IGOR KMET DATUM :
MATU : MESTO PRIEMYSTIA
ATELIER

VATEL : MESTO PRIEVIDZA

AGS
ATELIÉR
ÚZEMNÉ PLÁNOVANIE * URBANIZMUS
ARCHITEKTúRA * PROJEKTY * DESIGN

ARCHITEKTURA • PROJEKTY • DESIGN

ZMENY A DOPLNKY č. 14