




PERSPEKTÍVNE POUŽITIE PPF A LPF NA NEPOL'NOHOSPODÁRSKE ÚČELY

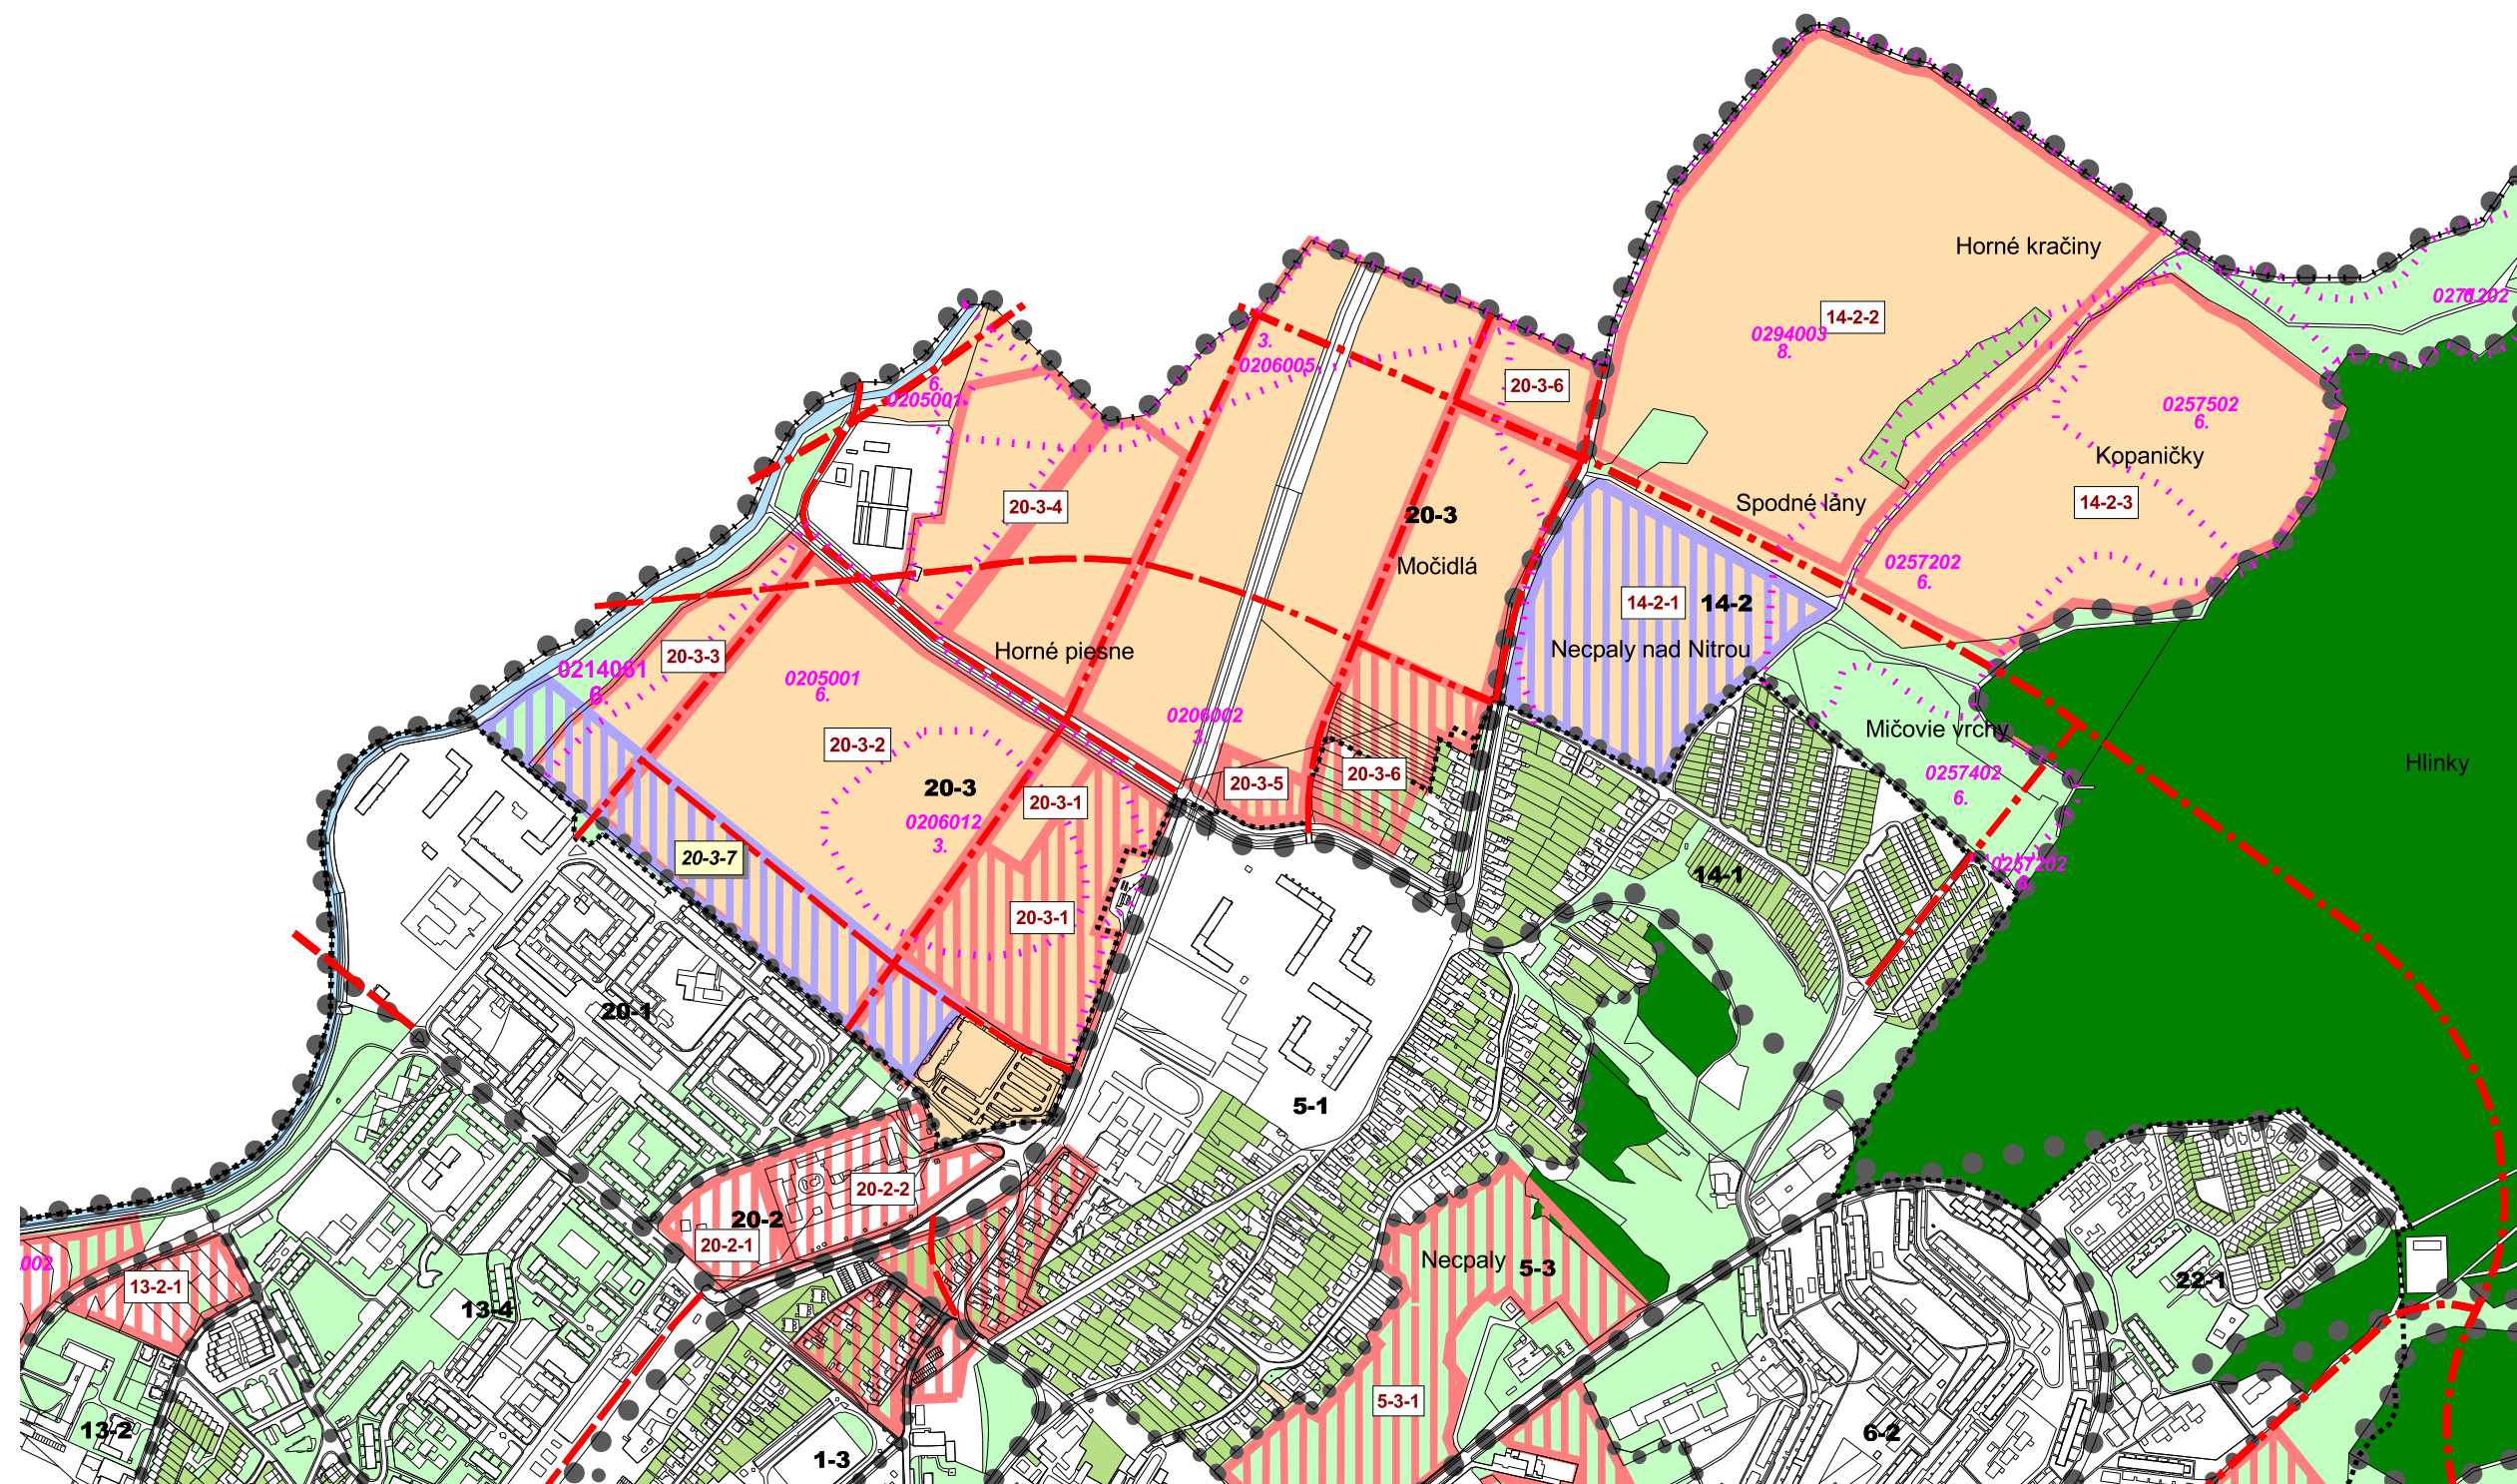


VÝREZ A

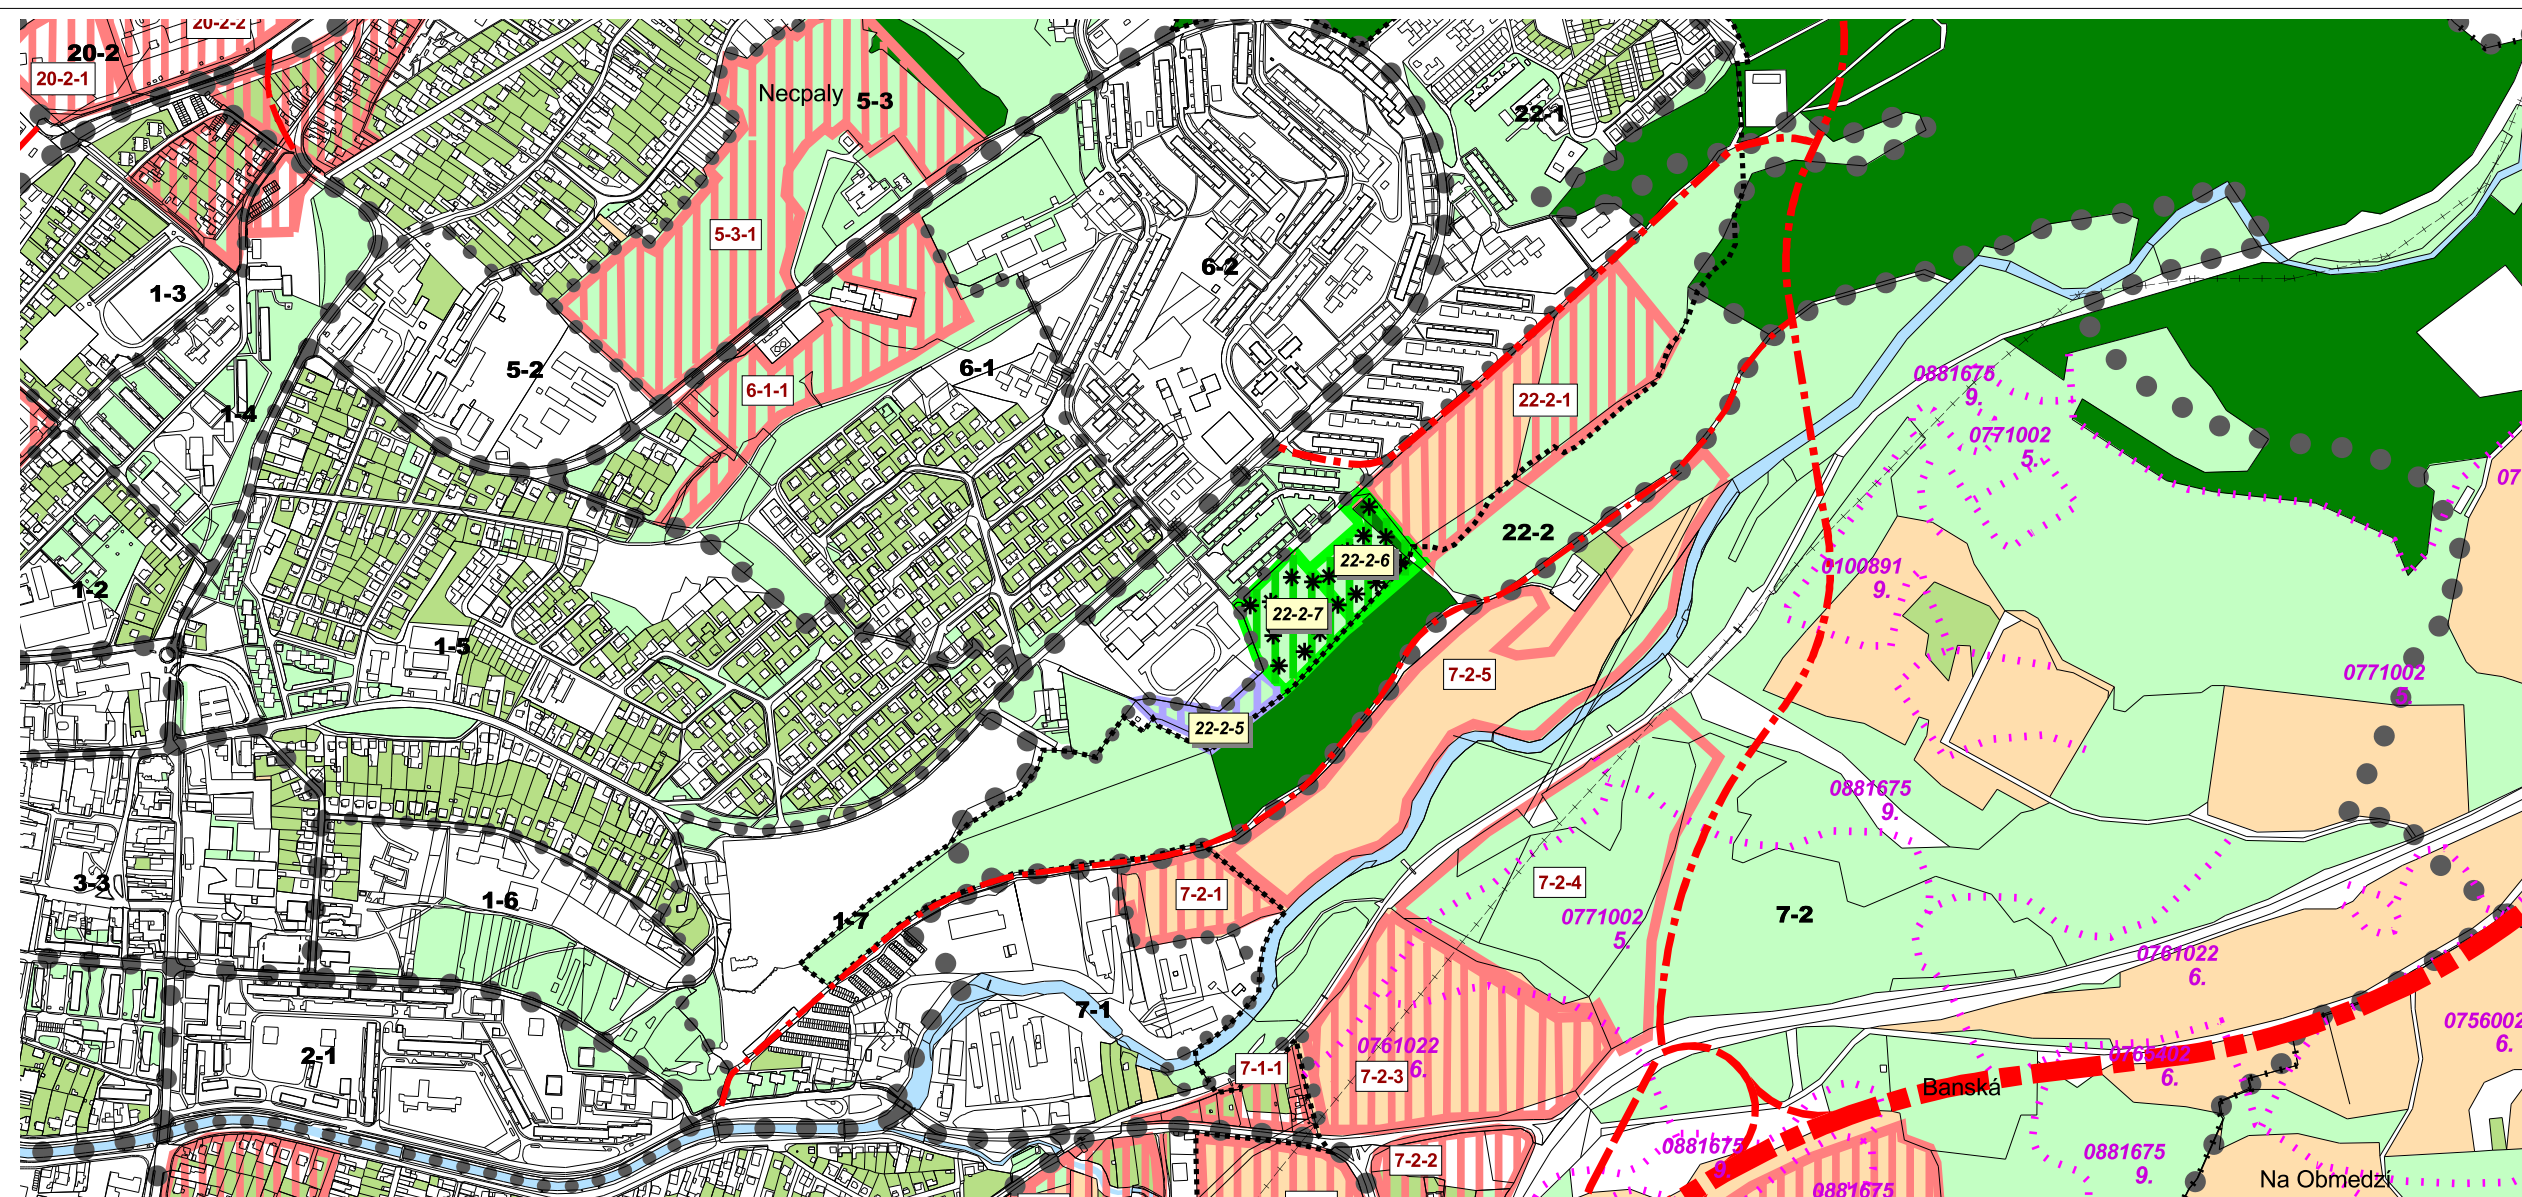

VÝREZ B

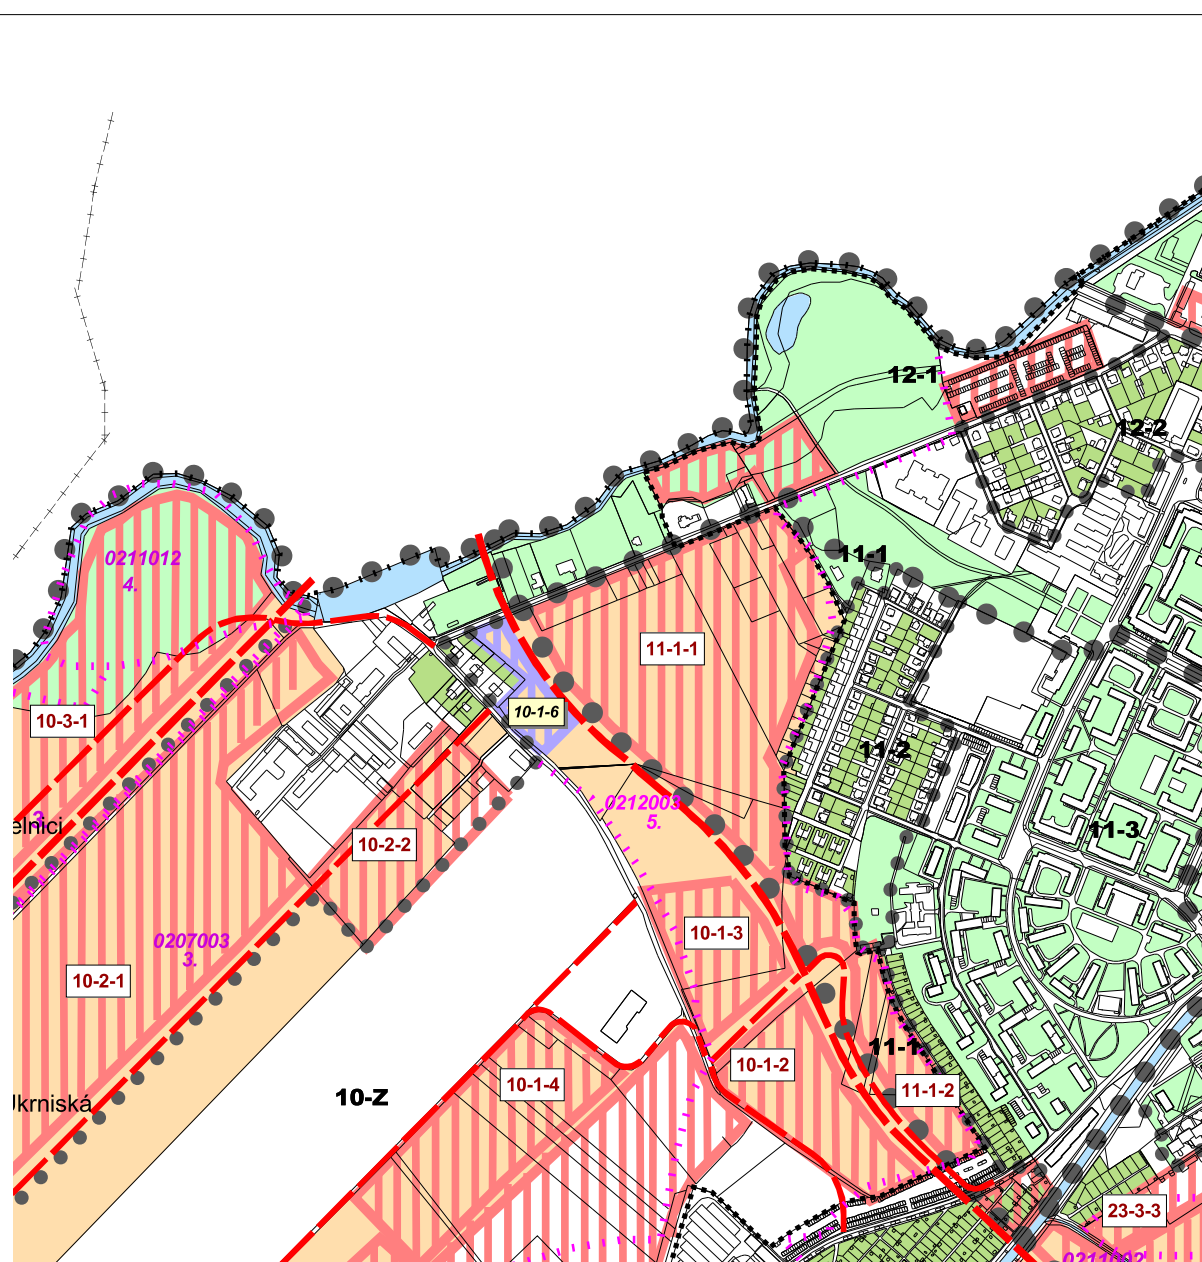

VÝREZ C

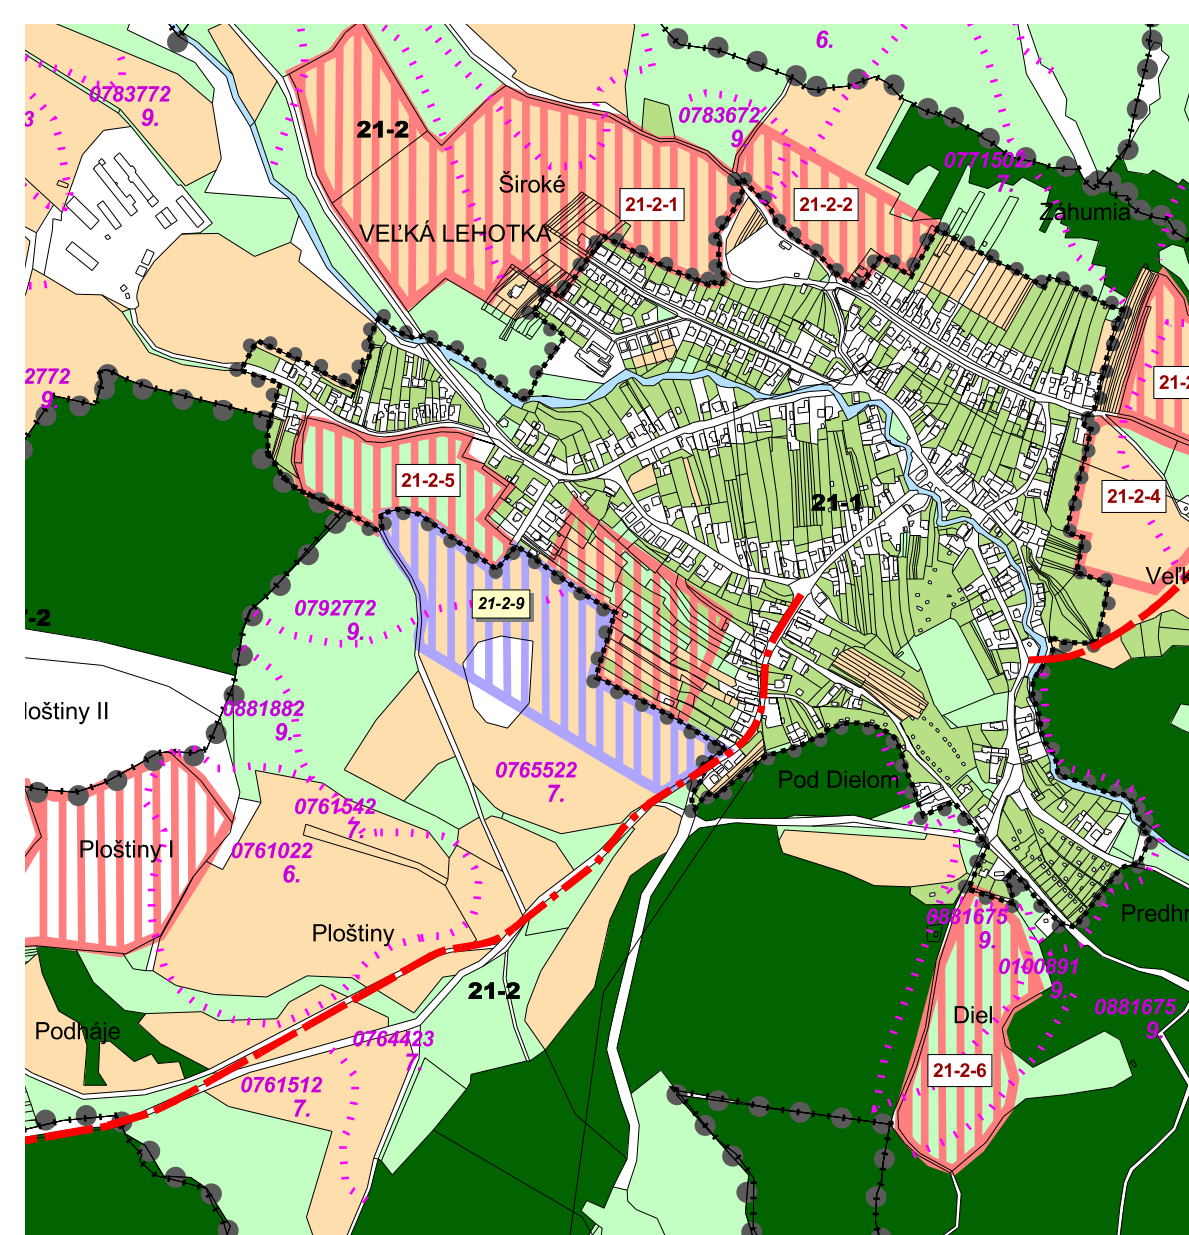

VÝREZ D

STAV	NÁVRH	VÝHLAD

STAV	NÁVRH	VÝHLAD

STAV	NÁVRH	VÝHLAD
		
		

ROZVOJOVÉ PLOCHY, OZNAČENIE

PLOCHY PARKOVEJ ZELENE

SADA č.	VÝKRES č. 7	MIERKA 1 : 10 000		
----------------	------------------------------	------------------------------------	---	---

HL. RIEŠITEĽ : ING.ARCH. GABRIEL SZALAY ZÁKAZKA č. : 13 12/2008
 RIEŠITEĽ : ING. IGOR KMEŤ ETAPA : NÁVRH
 VYPRACOVAL : ING. IGOR KMEŤ DÁTUM : 12 2008

AGS
ATELIĒR
ĻĒMĒ PLĀNOVĀNIE • URBĀNZĀMUS

ENVICONSULT

OBSTARÁVATEĽ : MESTO PRIEVIDZA



ÚZEMNÝ PLÁN MESTA PRIEVIDZA

ZMENY A DOPLNKY č. 11 - NÁVRH

**OBSAH VÝKRESU : PERSPEKTÍVNE POUŽITIE PPF A LPF
NA NEPOL'NOHOSPODÁRSKE ÚČELY**