


ÚZEMNÝ PLÁN (SÚ) MESTA PRIEVIDZA

ZMENY A DOPLNKY Č. 13

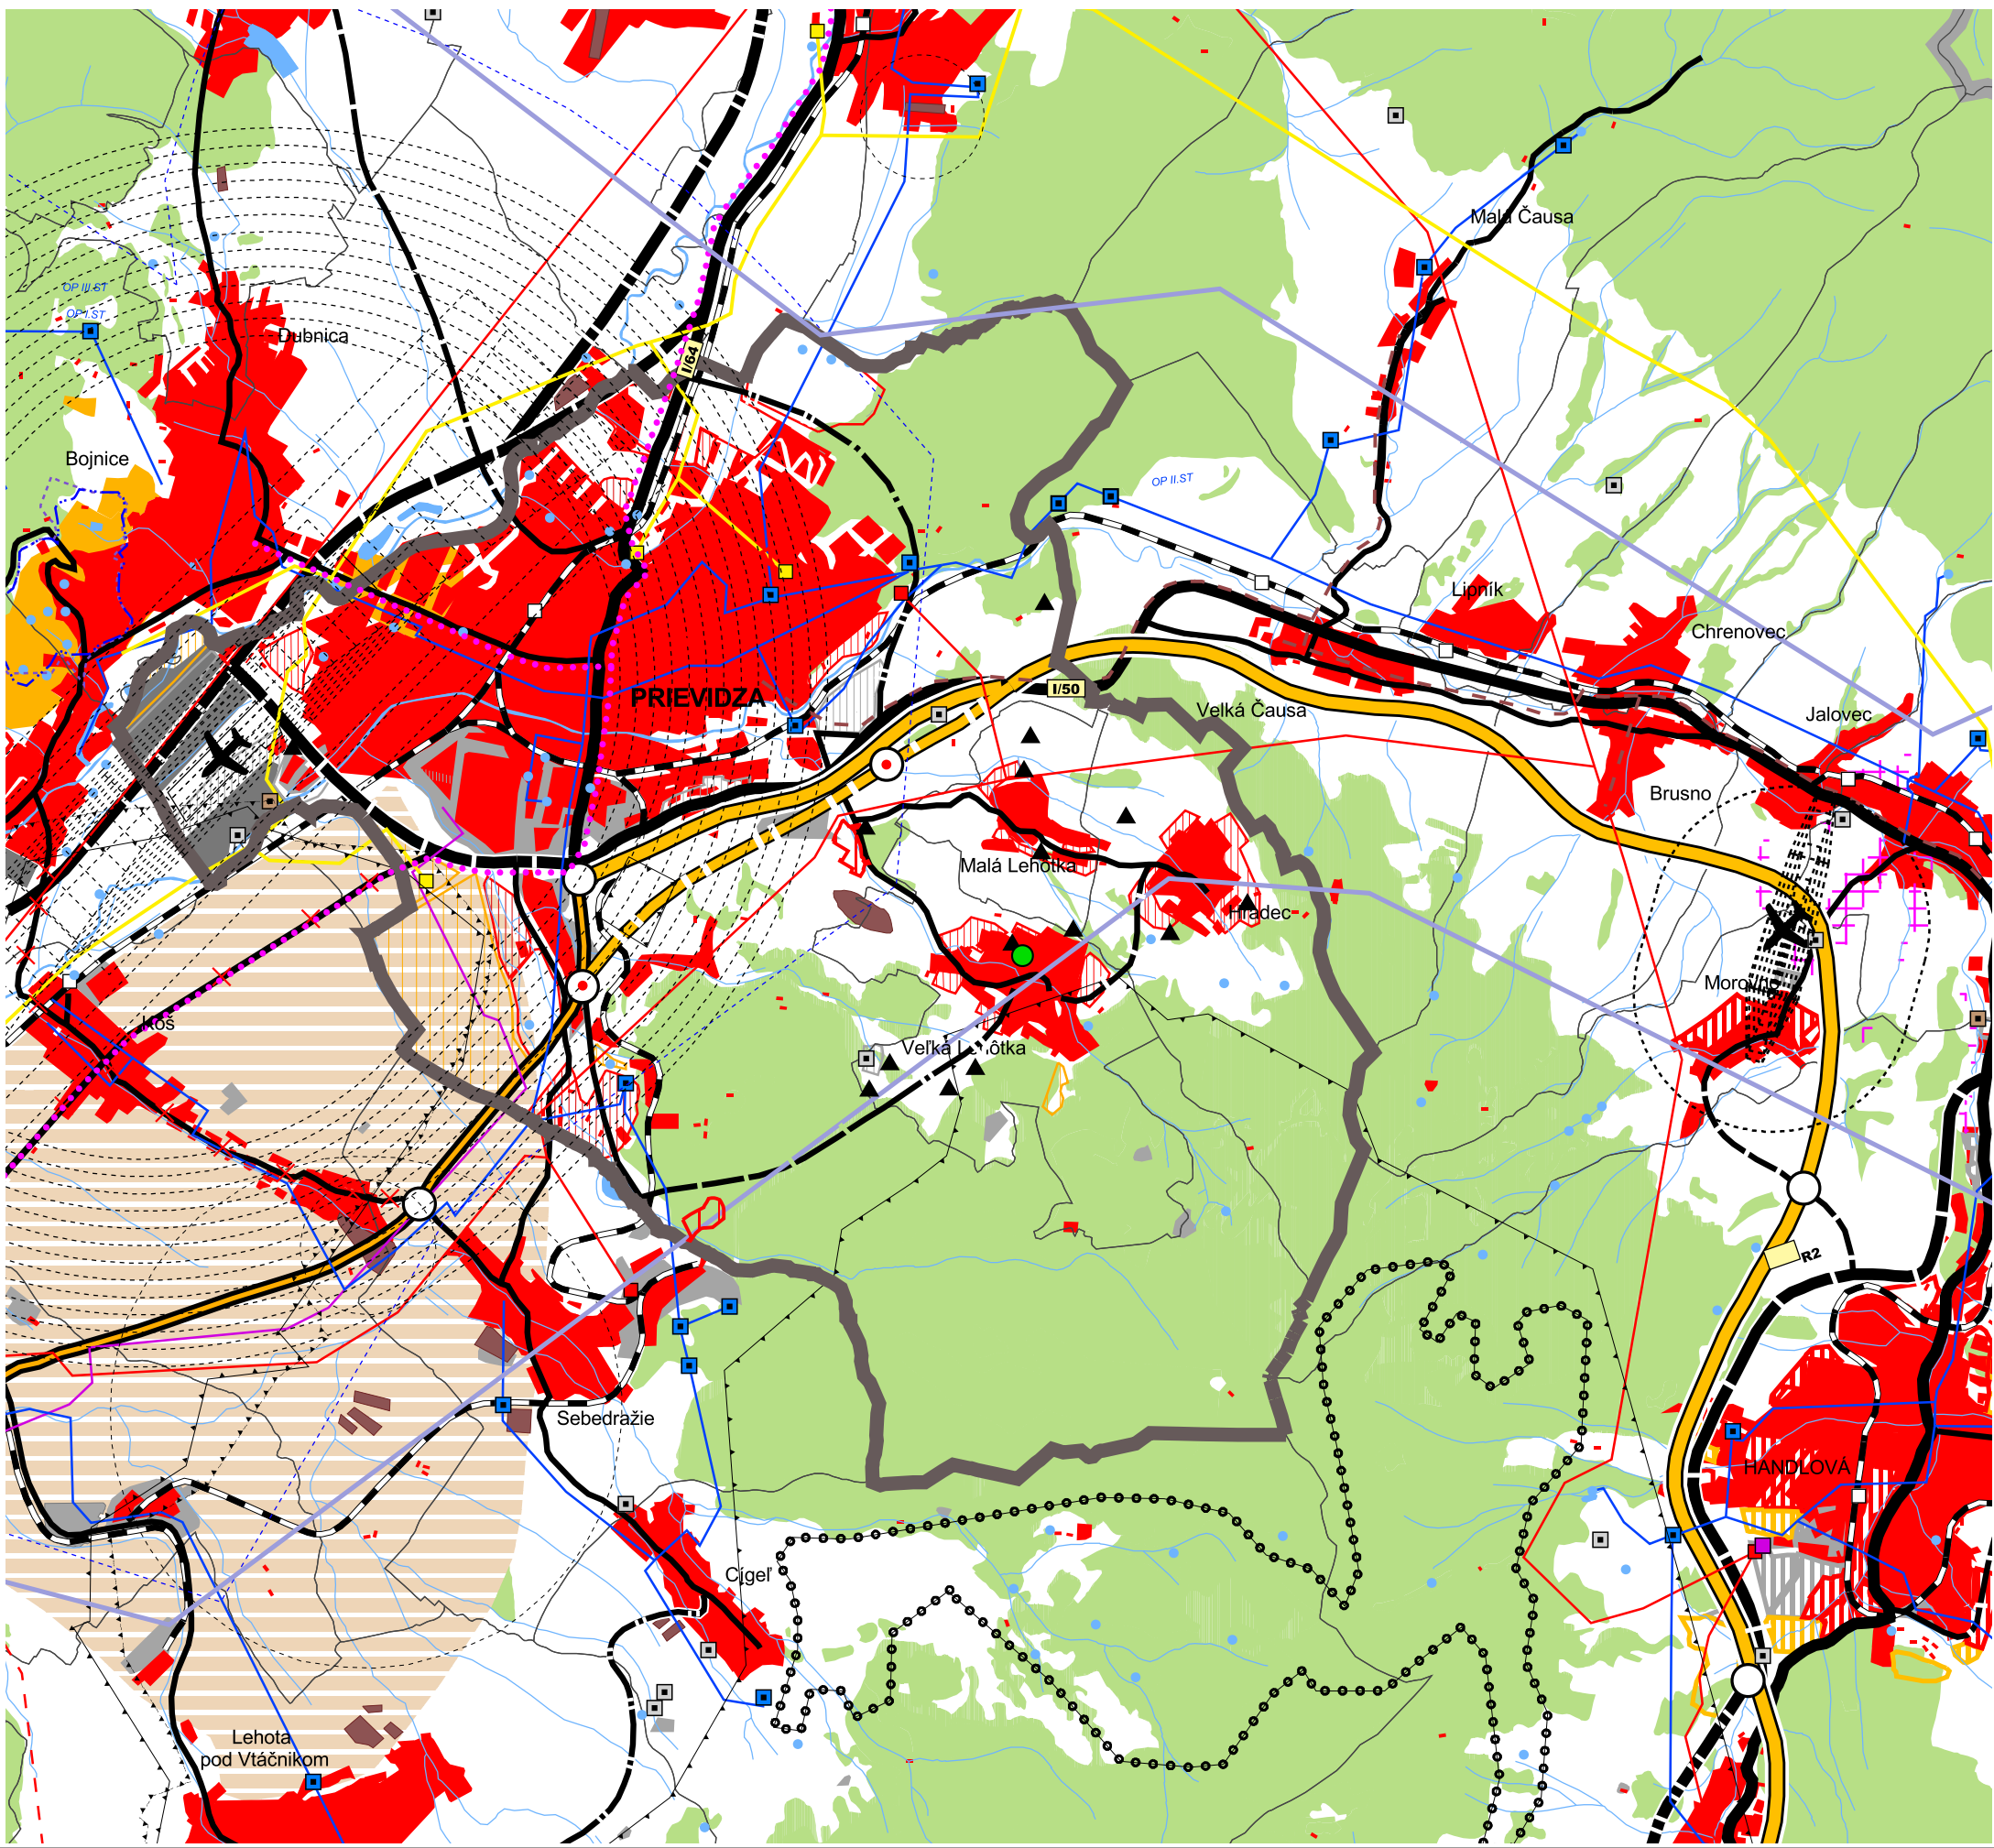

ŠIRŠIE VZŤAHY

LEGENDA

STAV NÁVRH VÝHLAD

| | | | |
|--|--|--|--|
| | | | HRANICE KRAJA |
| | | | HRANICE KATASTRÁLNEHO ÚZEMIA |
| | | | HRANICE RIEŠENÉHO ÚZEMIA |
| | | | OBYTNÉ PLOCHY |
| | | | PLOCHY PRIEMYSLU A SKLADOV |
| | | | PLOCHY REKREÁCIE, CESTOVNÉHO RUCHU |
| | | | PLOCHY POĽNOHOSPODÁRSKÝCH ZARIADENÍ |
| | | | AGROPARK |
| | | | PLOCHY LESOV |
| | | | PLOCHY VODNÝCH TOKOV A NÁDRŽÍ |
| | | | RÝCHLOSTNÉ KOMUNIKÁCIE |
| | | | KOMUNIKÁCIE ZBERNÉ |
| | | | STATNÉ VÝZNAMNEJŠIE KOMUNIKÁCIE |
| | | | MIMOÚROVŇOVÁ KRIŽOVATKA |
| | | | ŽELEZNIČNÁ TRAŤ, STANICA |
| | | | REGIONÁLNA CYKLOTRASA |
| | | | LETISKO |
| | | | HLAVNÉ VODOVODNÉ PRIVÁDZAČE |
| | | | VODOJEM |
| | | | VODNÉ ZDROJE |
| | | | TEPELNÝ ZDROJ |
| | | | SKLÁDKY KOMUNÁLNEHO ODPADU |
| | | | OCHRANNÉ PÁSMA VŠETKÝCH DRUHOV |
| | | | OCHRANNÉ PÁSMA PRÍROD. LIEČIVÝCH ZDROJOV V BOJNICIACH 1° |
| | | | OCHRANNÉ PÁSMA PRÍROD. LIEČIVÝCH ZDROJOV V BOJNICIACH 2° |
| | | | HRANICA VNÚTORNEHO KÚPEĽNÉHO ÚZEMIA |
| | | | ELEKTRICKÉ VEDENIE VVN |
| | | | TRANSFORMAČNÁ STANICA |
| | | | ELEKTRÁREŇ |
| | | | VTL DISTRIBUČNÝ PLYNOVOD |
| | | | REGULAČNÁ STANICA |
| | | | TEPLOVOD |

| | | | |
|--|--|--|---|
| | | | PRIESKUMNÉ ÚZEMIE MINERÁLNYCH VOD BOJNICE |
| | | | DOBYVACÍ PRIESTOR LOŽÍSK NERASTNÝCH SUROVÍN |
| | | | CHRÁNENÉ LOŽISKOVÉ ÚZEMIE |
| | | | LOŽISKÁ NEVYHRADENÉHO NERASTU |
| | | | PODDOLOVANÉ ÚZEMIE |
| | | | SKUPINOVÁ KANALIZÁCIA |
| | | | ČISTIAREŇ ODPADOVÝCH VOD |
| | | | SKLÁDKA ODPADU |

ZMENY A DOPLNKY Č. 13

| | | | |
|--|--|--|--------------------|
| | | | ROZVOJOVÁ LOKALITA |
|--|--|--|--------------------|

| | | | | |
|---------|-----------------------|-----------------------------|--|--|
| SADA č. | VÝKRES č. 1 | MIERKA 1 : 50 000 | | |
|---------|-----------------------|-----------------------------|--|--|

HL. RIEŠITEĽ : ING.ARCH. GABRIEL SZALAY ZÁKAZKA č. : 01 01/2011
 RIEŠITEĽ : KOLEKTÍV AUTOROV ETAPA : NÁVRH
 VYPRACOVAL : ING. IGOR KMEŤ DÁTUM : 01 2011

OBSTARÁVATEĽ : MESTO PRIEVIDZA



ÚZEMNÝ PLÁN MESTA PRIEVIDZA

ZMENY A DOPLNKY č.13 - NÁVRH

OBSAH VÝKRESU : ŠIRŠIE VZŤAHY

AGS
ATELIÉR
ÚZEMNÉ PLÁNOVANIE • URBANIZMUS
ARCHITEKTURA • PROJEKTY • DESIGN