


# ÚZEMNÝ PLÁN MESTA PRIEVIDZA

ZMENY A DOPLNKY č. 14

SCHÉMA ZÁVAZNÝCH ČASTÍ RIEŠENIA A VEREJNOPROSPEŠNÝCH STAVIEBY

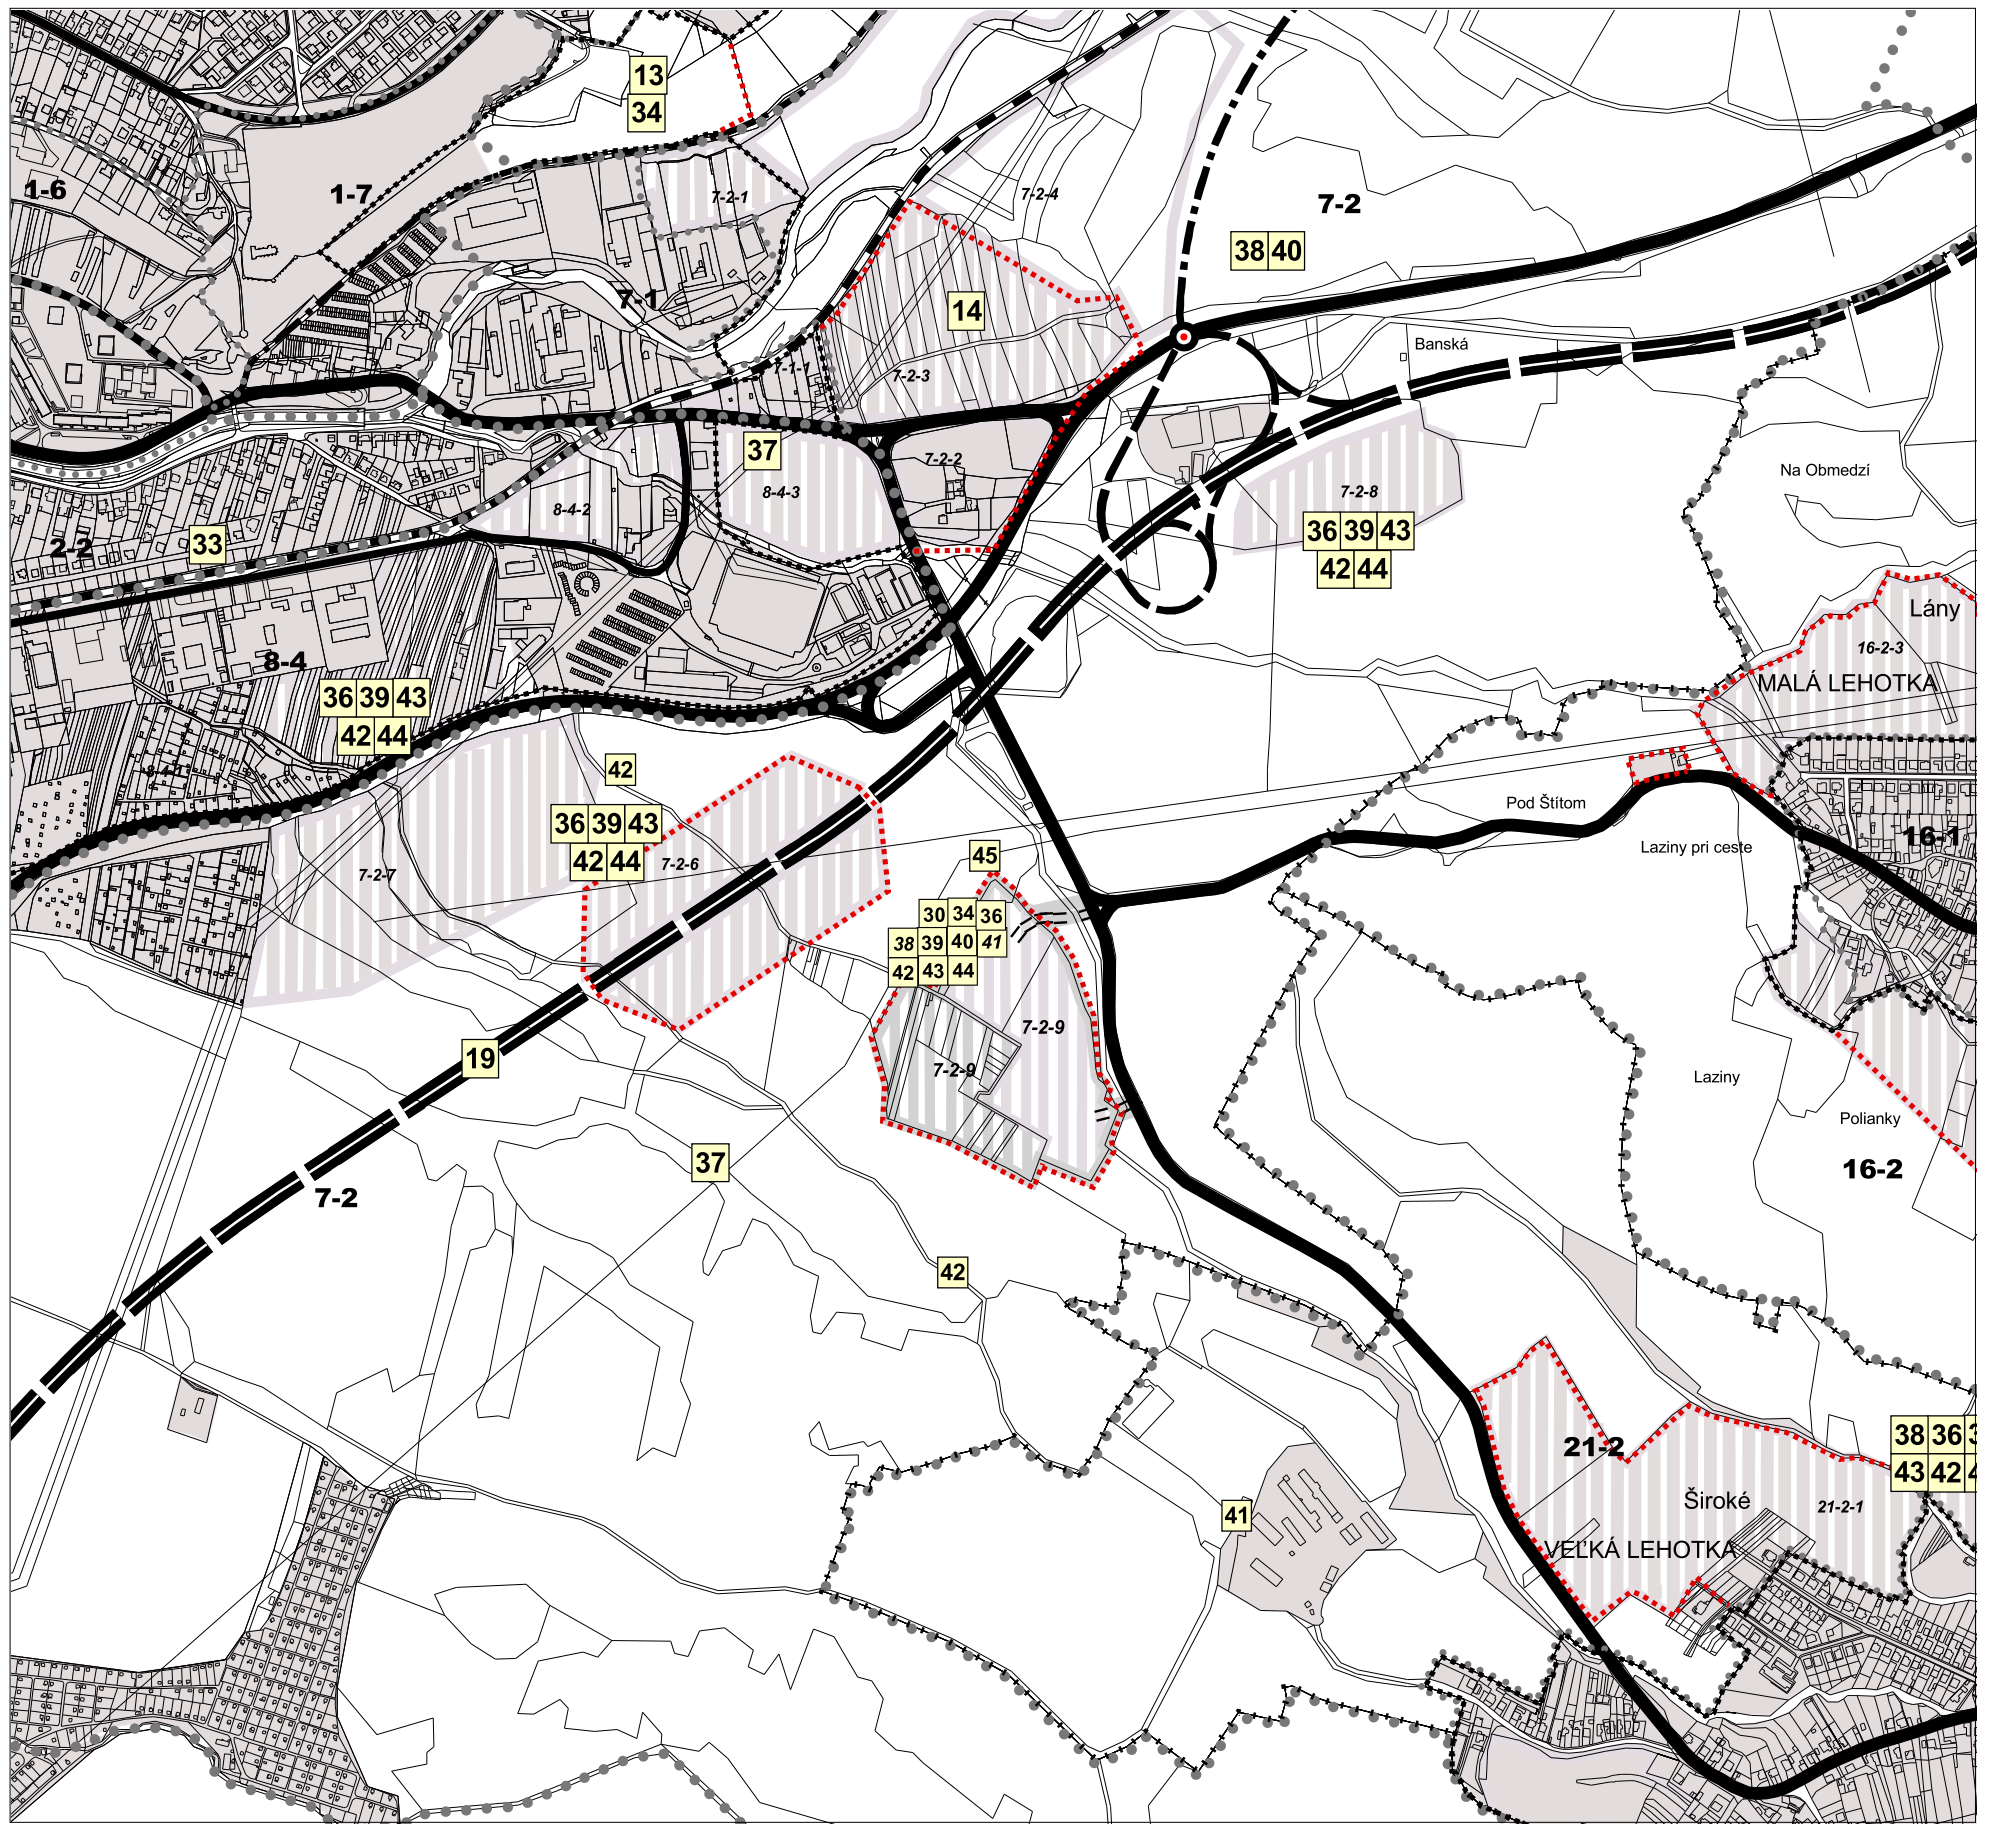

VÝREZ 1

## LEGENDA :

STAV (R. 2005)	NÁVRH (R. 2020)	VÝHLAD (R. 2035)	
.....	.....	.....	HRANICA KATASTRÁLNEHO ÚZEMIA
.....	.....	.....	HRANICA ZASTAVANÉHO ÚZEMIA
1			HRANICA URBANISTICKÝCH OBVODOV, OZNAČENIE
1.1			HRANICA ÚZEMNOPRIESTOROVÝCH CELKOV, OZNAČENIE
	1.1.1	1.1.1	OZNAČENIE FUNKČNO-PRIESTOROVÝCH BLOKOV
—	—	—	ŽELEZNIČNÁ TRÁŤ
—	—	—	KOMUNIKÁCIA RÝCHLOSTNÁ
—	—	—	KOMUNIKÁCIA ZBERNÁ
—	—	—	KOMUNIKÁCIA OBSLUŽNÁ
—	—	—	OSTATNÉ KOMUNIKÁCIE
—	—	—	PLOCHY VODNÝCH TOKOV A NÁDRŽÍ
—	—	—	ROZVOJOVÉ PLOCHY
+	+	+	CINTORÍNY A POHREBISKÁ

## ZMENY A DOPLNKY č. 14

STAV	NÁVRH	VÝHLAD	
.....	.....	.....	HRANICA ZASTAVANÉHO ÚZEMIA
.....	.....	.....	ROZVOJOVÉ PLOCHY
.....	.....	.....	KOMUNIKÁCIA RÝCHLOSTNÁ

## PLOCHY PRE VEREJNOPROSPEŠNÉ STAVBY


Ozn.	Verejnoprospešná stavba
41	Vodojemy *
42	Vodovod a technologické zariadenia *
45	Čistiareň odpadových vôd *

\* - koridory, trasy, zariadenia sú bližšie definované v príslušnom výkrese grafickej časti

Ozn.	Verejnoprospešná stavba
1	Amfiteáter
2	Rozvoj sociálnej a zdravotnej infraštruktúry
3	Sadové a terénne úpravy
4	Materská škola
5	Sociálne zariadenie pre dôchodcov
6	ÚSS pre mentálne postihnutých
7	Zariadenie soc. služieb - prestavba
8	Sociálne byty
9	Kultúrno - spoločenské zariadenie
10	Kultúrno - spoločenské zariadenia - modern. a prístavba
11	Verejná administratíva - modernizácia a prístavba
12	Verejná administratíva - novostavba
13	Rozšírenie cintorína
14	Nový cintorín
15	Zdravotné zariadenie - komplexná modernizácia
16	Obvodné zdravotné zariadenie
17	Športové zariadenia - dostavba
18	Mestský park
19	Trasa R2 s vybavenosťou
20	JZ obchvat - preložka cesty I/64
21	Cesta Prievidza - Kanianka
22	Úpravy cesty I/64 na Necpalskej ceste

\* - koridory a trasy sú bližšie definované v príslušnom výkrese grafickej časti

Ozn.	Verejnoprospešná stavba
23	Úprava trasy na ceste III/05062
24	Nákladná železničná stanica - územný rozvoj
25	Letisko Prievidza
26	Rozšírenie vodovodu *
27	Intenzifikácia ČOV Prievidza
28	Rekonštrukcia kanalizácie *
29	Rekonštrukcia tepelných rozvodov *
30	Sieť cestných komunikácií - stav a návrh *
31	Kompostáren
32	Autobusová stanica - rozšírenie, modernizácia
33	Železničné zastávky
34	Pešie trasy *
35	Cyklotrasy *
36	Rozšírenie rozvodov el. vedenia *
37	Preložky el. vedenia *
38	Navrhované transformačné stanice
39	Rozšírenie rozvodov plynu
40	Tepelné energetické zariadenia
41	Vodojemy
42	Vodovod a technologické zariadenia *
43	Kanalizácia a technologické zariadenia *
44	Telekomunikačná sieť

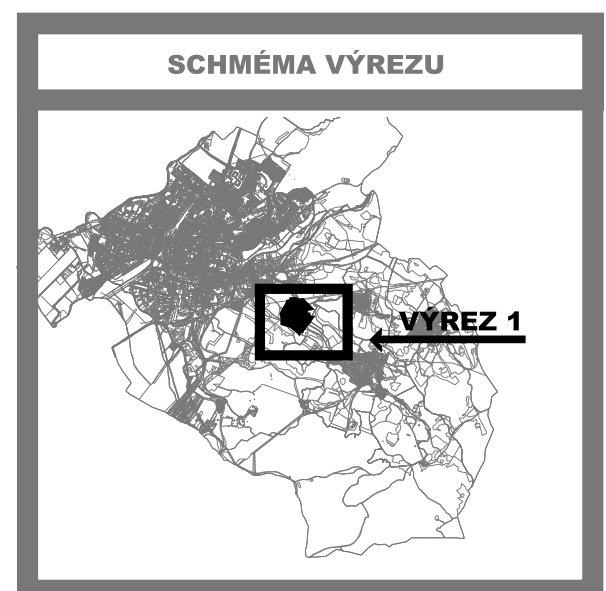

## ÚPLNÉ ZNENIE ÚPN VRÁTANE ZMIEN A DOPLNKOV č. 14

SADA č.	VÝKRES č.	MIERKA		
	<b>9</b>	1 : 10 000		

HL. RIEŠITEL' : ING.ARCH. GABRIEL SZALAY      ZÁKAZKA č. : 01 01/2012  
 RIEŠITEL' : ING.ARCH. GABRIEL SZALAY      ETAPA : NÁVRH  
 VYPRACOVAL : ING. IGOR KMEŤ      DÁTUM : 03/2012

OBSTARÁVATEĽ : MESTO PRIEVIDZA



## ÚZEMNÝ PLÁN MESTA PRIEVIDZA

ZMENY A DOPLNKY č. 14 - NÁVRH

OBSAH VÝKRESU : SCHÉMA ZÁVAZNÝCH ČASTÍ RIEŠENIA A VEREJNOPROSPEŠNÝCH STAVIEBY

