CELKOVÁ SITUÁCIA
M 1:2500

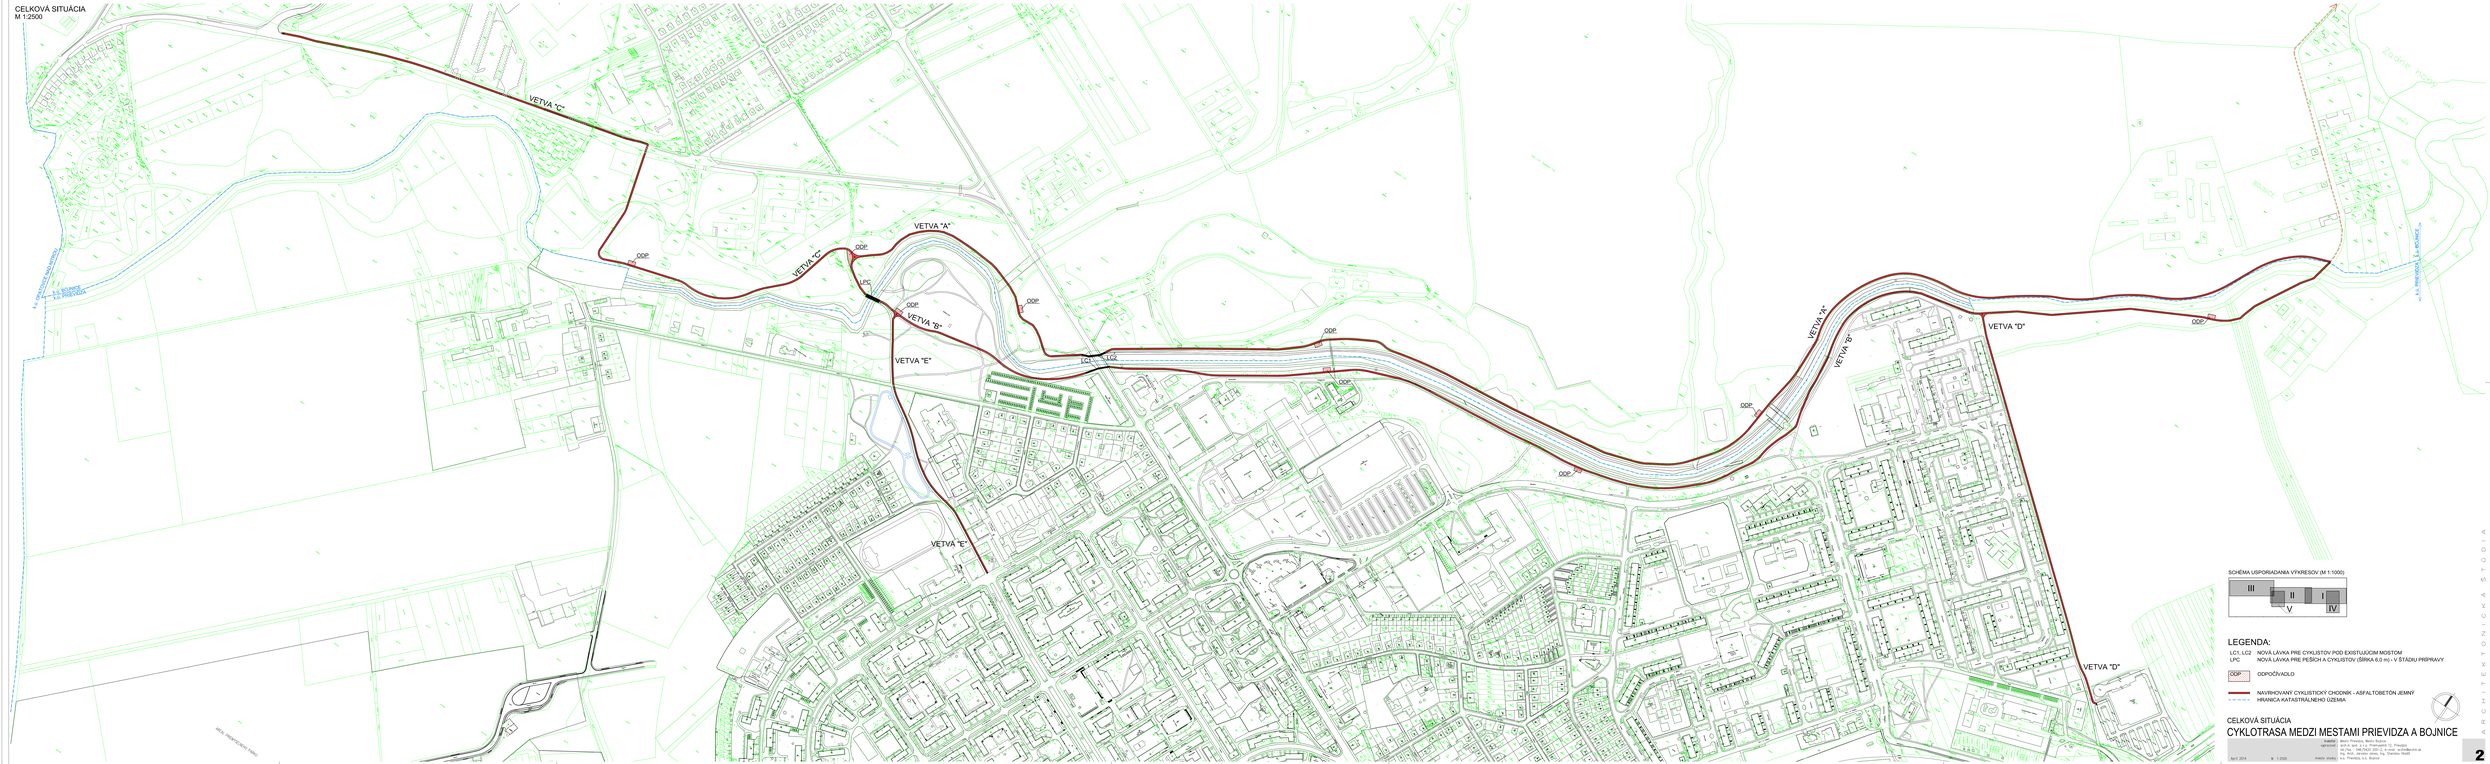

SCHÉMA USPORIADANIA VÝKRESOV (M 1:1000)

LEGENDA:

LC1, LC2	NOVÁ LÁVKA PRE CYKLISTOV POD EXISTUJÚCIM MOSTOM
LPC	NOVÁ LÁVKA PRE PEŠÍCH A CYKLISTOV (ŠÍRKA 6.0 m) - V ŠTÁDIU PRÍPRAVY
ODP	ODPOČÍVADLO
	NAVRHOVANÝ CYKLISTICKÝ CHODNÍK - ASFALTOBETÓN JEMNÝ
	HRANICA KATASTRÁLNEHO ÚZEMIA

CELKOVÁ SITUÁCIA

CYKLOTRASA MEDZI MESTAMI PRIEVIDZA A BOJNICE

OBSTARÁVATEĽ:	Mesto Prievidza, Mesto Bojnice
ZHOTOVITEĽ:	ARCH. spol. s r.o. Prievidza 12, Prievidza Ing. Arch. Jaroslav Kmeť, Ing. Arch. Ľubomír Kmeťová Ing. Arch. Jaroslav Kmeť, Ing. Vladimír Hudák