



MESTO PRIEVIDZA

Mestský úrad,

Námestie slobody č.14, 971 01 Prievidza

Mestská rada:

Mestské zastupiteľstvo:

Bod : Rôzne

Názov materiálu:

„11545 – Prievidza – Areál VUP – Rozšírenie NNK“

Spracoval : Ing. arch Miroslav Kontriš, ved. ref. ÚP a dopravy

Andrea Korčoková, ref. ÚP a dopravy

V Prievidzi, dňa 10.09.2018

Dôvodová správa

k materiálu „11545 – Prievidza – Areál VUP – Rozšírenie NNK“

Technické návrhy spoločnosti Stredoslovenská distribučná, a.s., a.s. Žilina sú v zmysle memoranda o spolupráci predmetom odsúhlasenia trasovania podľa projektového zámeru poradnými orgánmi a zastupiteľstvom mesta Prievidza. Taktiež väčšie investičné zámery poskytovateľov telekomunikačných služieb s trasovaním na pozemkoch mesta je potrebné odsúhlasiť poradnými orgánmi a zastupiteľstvom mesta Prievidza.

NÁVRH NA UZNESENIE

Žiadosť Stredoslovenská distribučná, a.s., Žilina, (v zastúpení EPM TRADE s.r.o.) o prerokovanie technického návrhu energetických IS – rozšírenie NN rozvodov v smere od ulice R. Jašíka do vnútrobloku bývalého areálu Petrochémie (viď. príloha), formou zemného kábla. Prepoj cez ul. R. Jašíka bude riešený pretlakom.

Mestská rada

Uznesenie č. ...

I.

berie na vedomie :

žiadosť Stredoslovenská distribučná, a.s., Žilina o prerokovanie technického návrhu energetických IS – trasovania na pozemkoch vo vlastníctve mesta Prievidza, k investičnému zámeru „11545 – Prievidza – Areál VUP – Rozšírenie NNK“



MESTO PRIEVIDZA

Mestský úrad,

Námestie slobody č.14, 971 01 Prievidza

II.

odporúča – neodporúča MsZ schváliť :

technický návrh trasovania energetických IS po pozemkoch vo vlastníctve mesta Prievidza, k investičnému zámeru „11545 – Prievidza – Areál VUP – Rozšírenie NNK“ predložený spol. Stredoslovenská distribučná, a.s., Žilina.

Mestské zastupiteľstvo

Uznesenie č. ...

I.


berie na vedomie

žiadosť Stredoslovenská distribučná, a.s., Žilina o prerokovanie technického návrhu energetických IS – trasovania na pozemkoch vo vlastníctve mesta Prievidza, k investičnému zámeru „11545 – Prievidza – Areál VUP – Rozšírenie NNK“

II.


schvaľuje - neschvaľuje

technický návrh trasovania energetických IS po pozemkoch vo vlastníctve mesta Prievidza, k investičnému zámeru „11545 – Prievidza – Areál VUP – Rozšírenie NNK“ predložený spol. Stredoslovenská distribučná, a.s., Žilina.

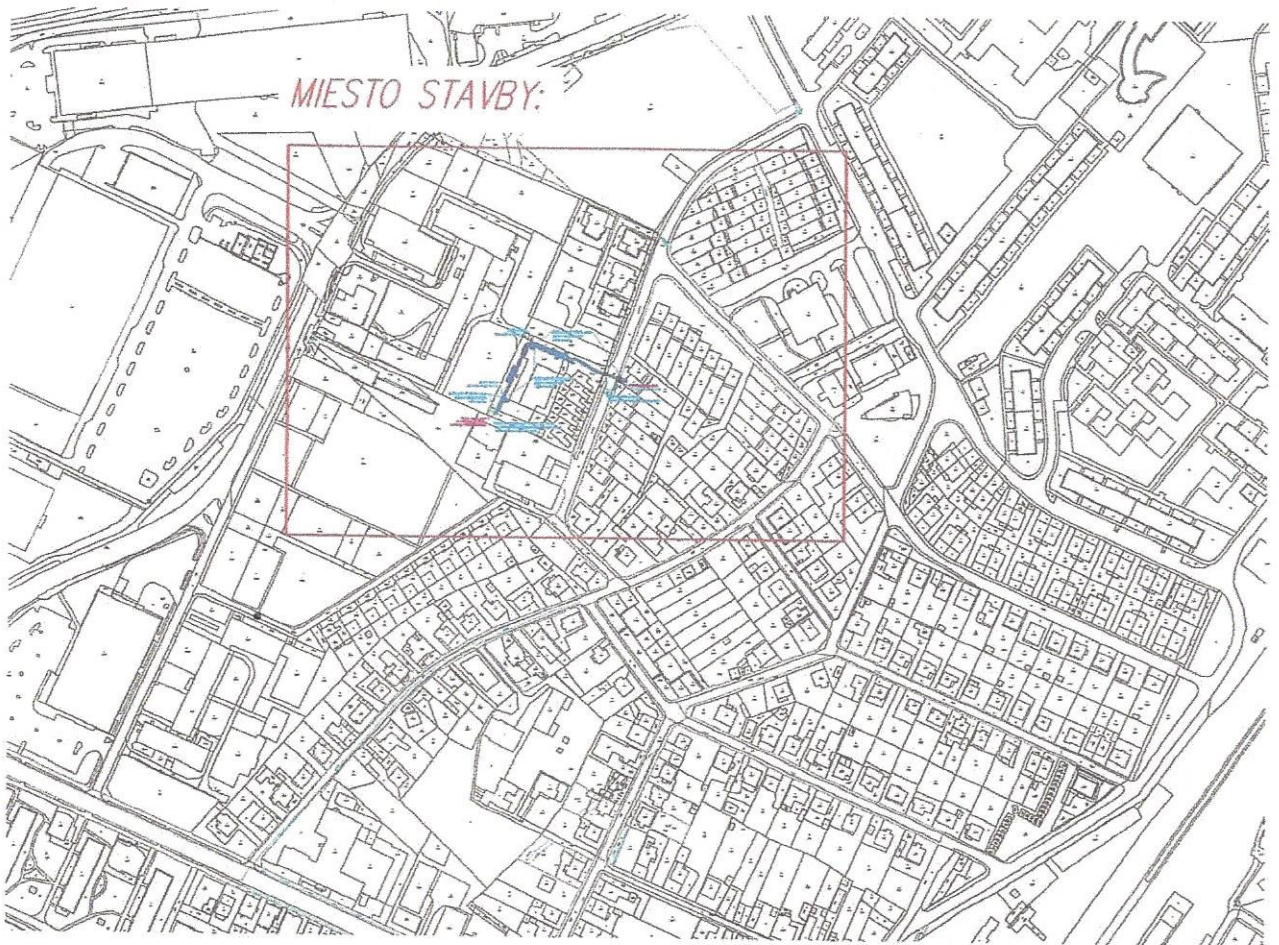

Kraj: Trenčiansky
 Okres: Prievidza
 Obec: Prievidza
 Katastrálne územie: Prievidza

00	08/2018	Pallaghy		Pallaghy		Ing. Ondrušek		Prvé vydanie	
REVIZIA REVISION	DÁTUM DATE	MENO / NAME VYPRACOVAL PREPARED BY	PODPIS	MENO / NAME KONTROLOVAL CHECKED BY	PODPIS	MENO / NAME SCHVÁLIL APPROVED BY	PODPIS	POPIS / POZNÁMKA DESCRIPTION / REMARK	
ZÁKAZNÍK		 Stredoslovenská distribučná, a.s. www.ssd.sk		PROJEKTANT ENGINEER 		DODÁVATEĽ			
NÁZOV PROJEKTU PROJECT TITLE		11545 - Prievidza - Areál VUP - Rozšírenie NNK							
NÁZOV VÝKRESU DRAWING NAME		Situácia širších vzťahov				PS / SO / SKUPINA PART OF PROJECT	STAV STATUS		
ČÍSLO DOKUMENTU PROJEKTANT - SUB DESIGNER DOC No.		P0023/18-R-120-002				SO-21	PRS		
ČÍSLO DOKUMENTU PROJEKTANT ENGINEER DOC No.		P0023/18-R-120-002				REVIZIA REVISION	LIST SHEET	MIERKA SCALE	VELKOSŤ SIZE
						00	001	1:5000	A4
Táto dokumentácia je duševným majetkom spoločnosti EPM TRADE s.r.o.. Žiadna časť tejto dokumentácie nesmie byť kopírovaná, rozmnožovaná alebo iným spôsobom poskytovaná tretím osobám bez výslovného súhlasu vlastníka.									

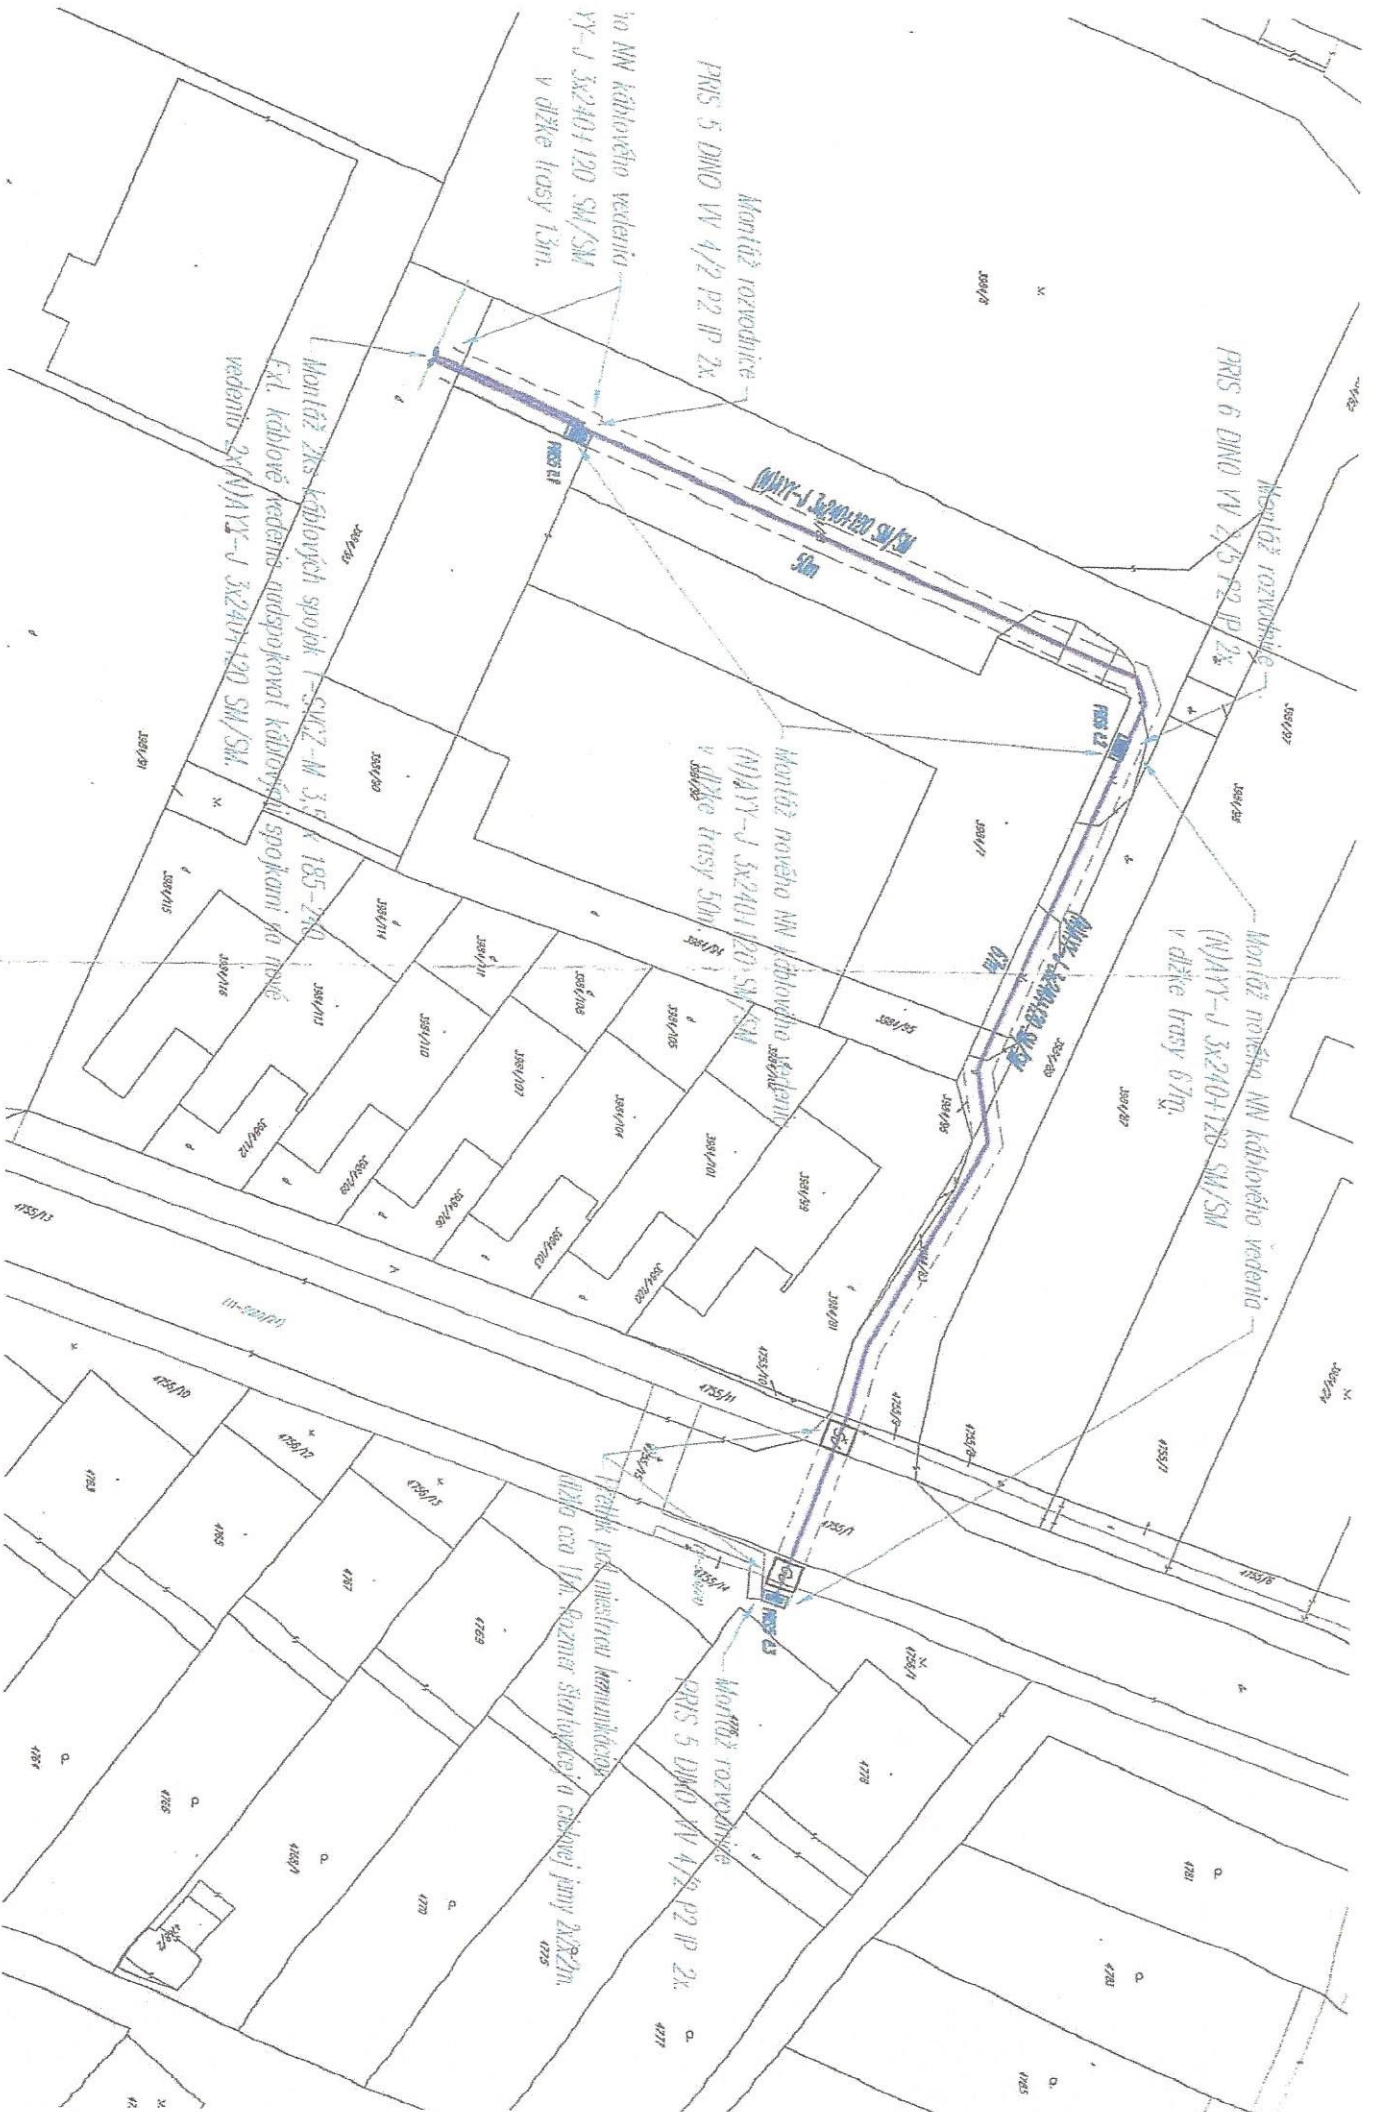

Technické vedenie - dimenzované káblové
 vedenie podľa VZ - pozostane
 Technické vedenie - dimenzované káblové
 vedenie podľa VZ - pozostane

- stĺžka drevená s pákou typ JP
- stĺžka drevená s pákou typ Ap, šp
- stĺžka prehradová

POZNÁMKA:
 ELEKTRICKÁ SIET' VN-3AC 220V 50Hz, sieť s vplyvným uzemnením, neutrálny
 napätím podľa platných štandardov

№	DATAUM	MENOVANIE	PODPIS	MENOVANIE	PODPIS	MENOVANIE	PODPIS
00	09/2016	Palagay	<i>[Signature]</i>	Palagay	<i>[Signature]</i>	Ing. Ondrušák	<i>[Signature]</i>
						Práca vykonaná	<i>[Signature]</i>