




PODORYSNÁ SCHEMA MOSTA

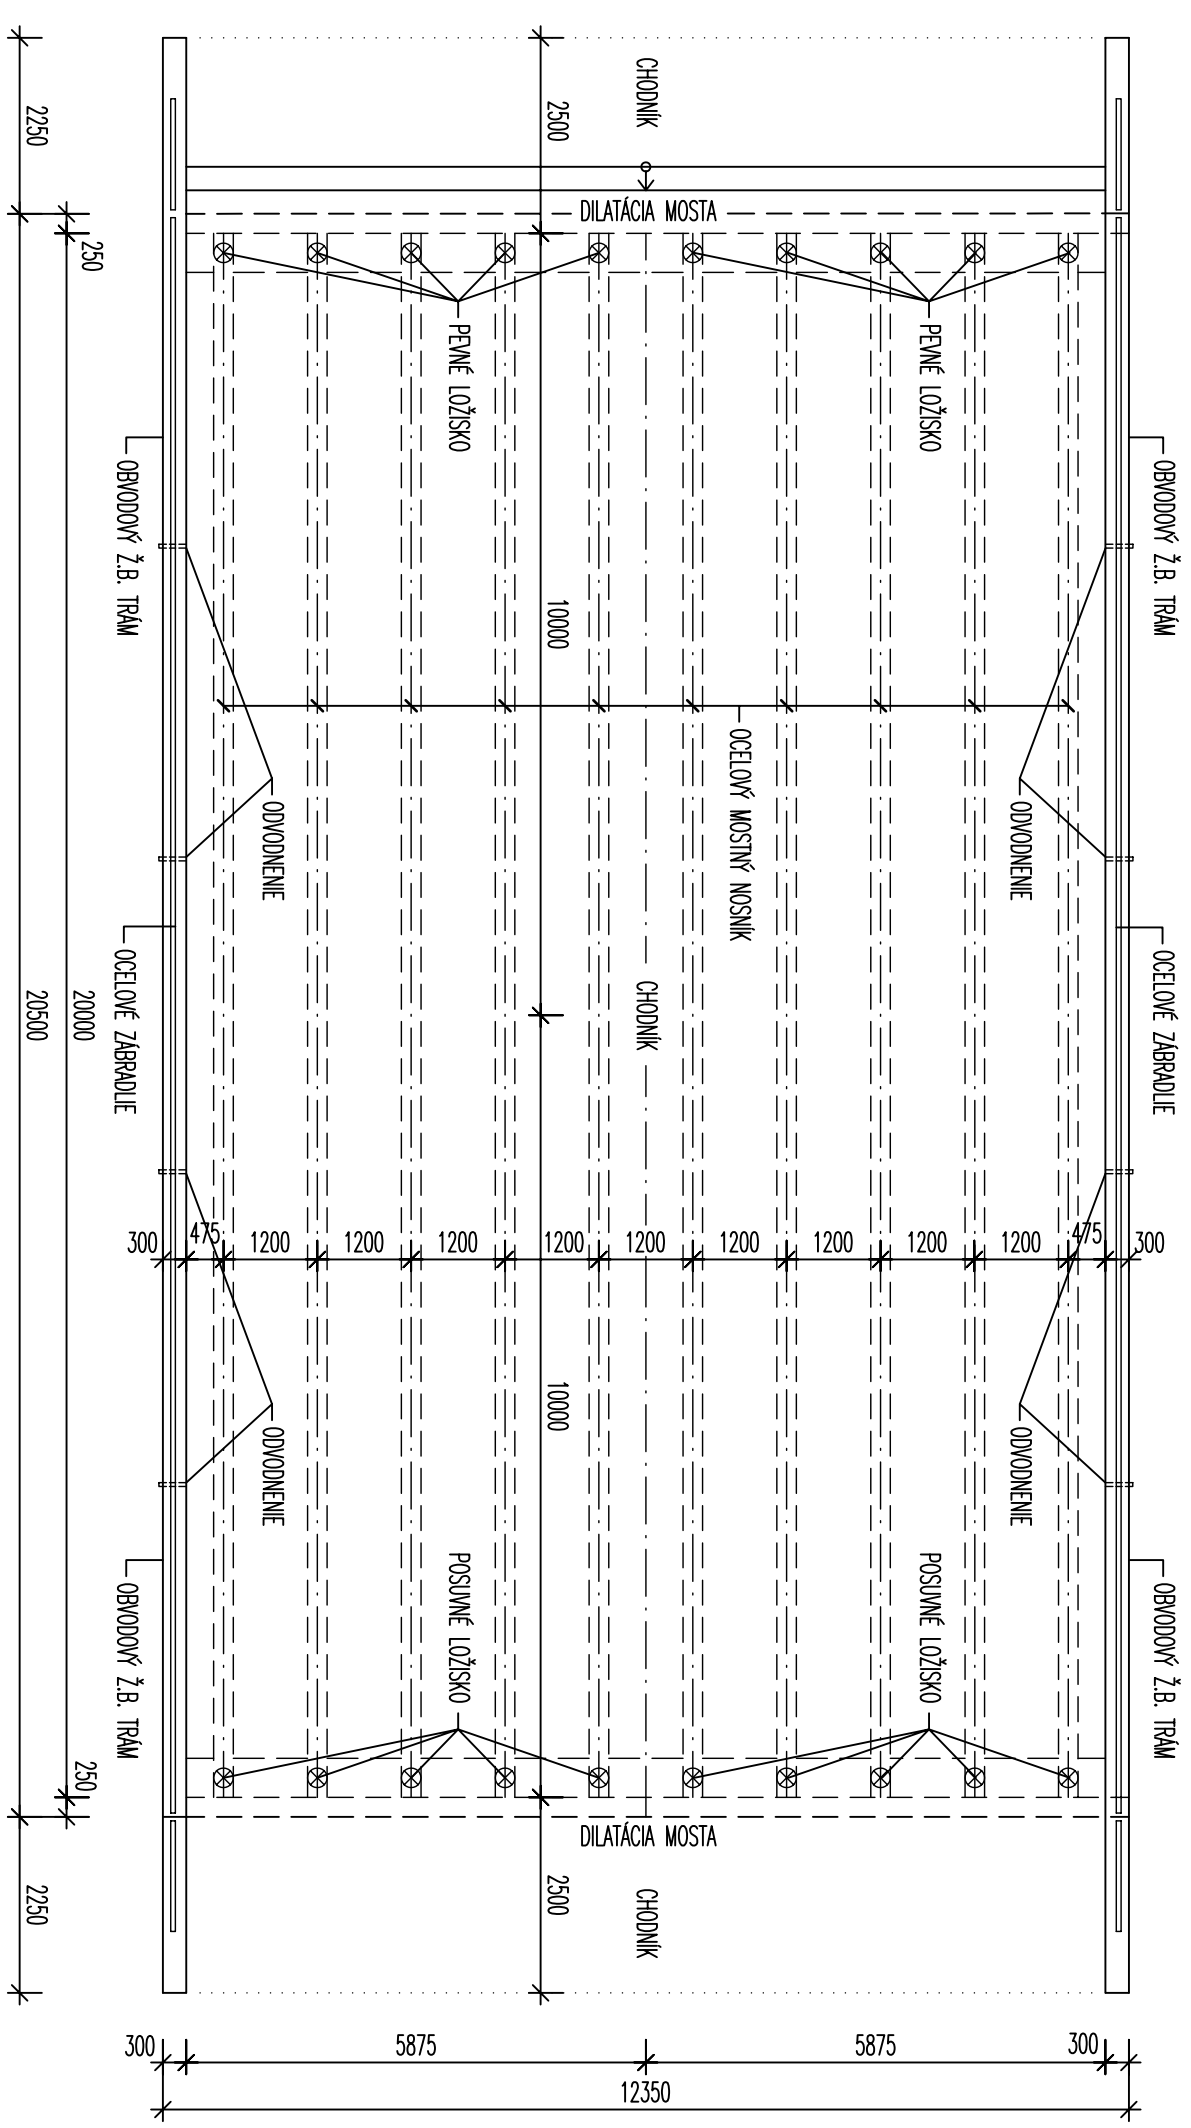

BOČNÝ POHĽAD

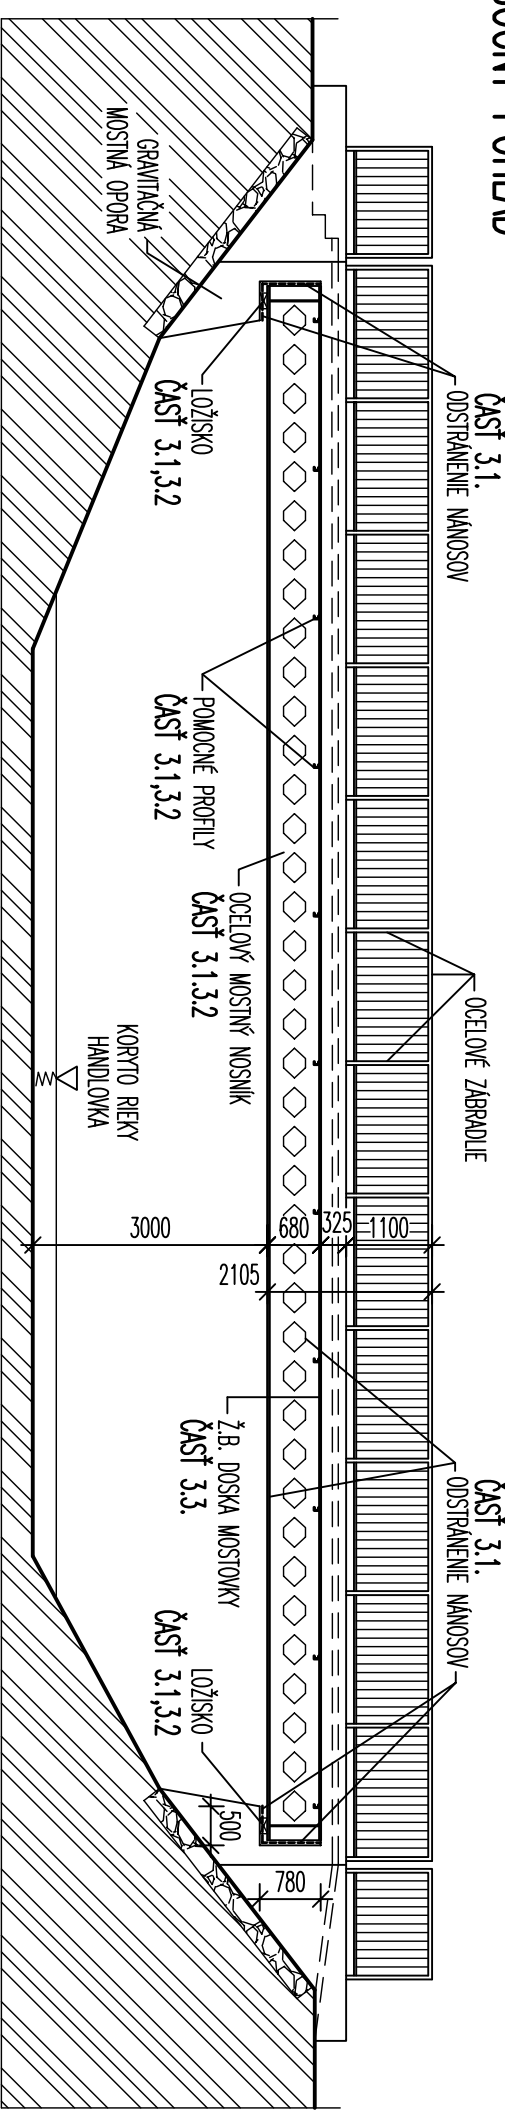

PRIEČNY REZ

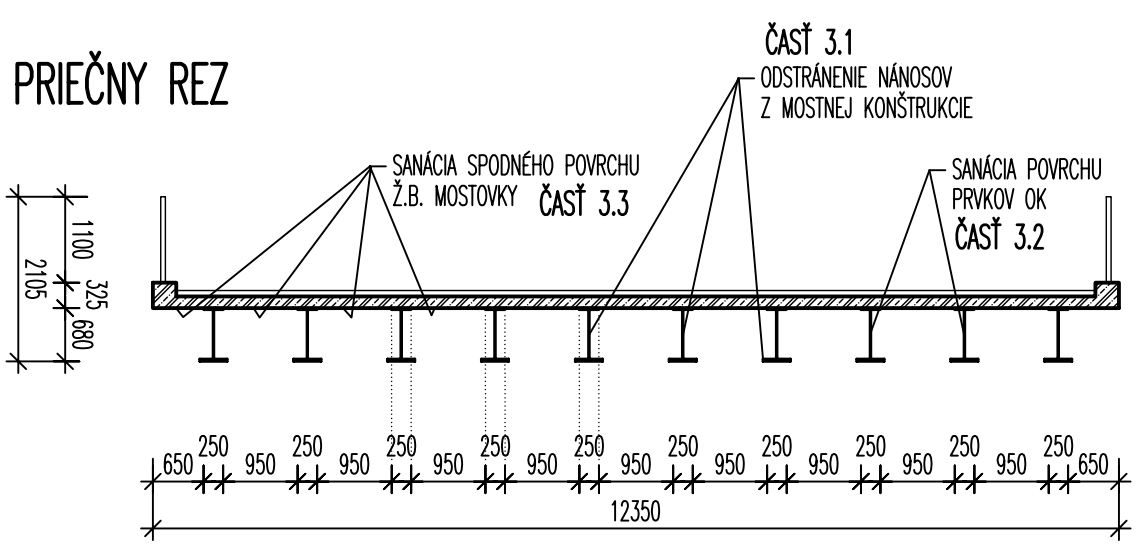

MIERKA : 1:100

NAZOV VÝKRESU :

GRAFICKÁ SCHEMA MOSTA M-11