




# PODORYSNÁ SCHEMA MOSTA

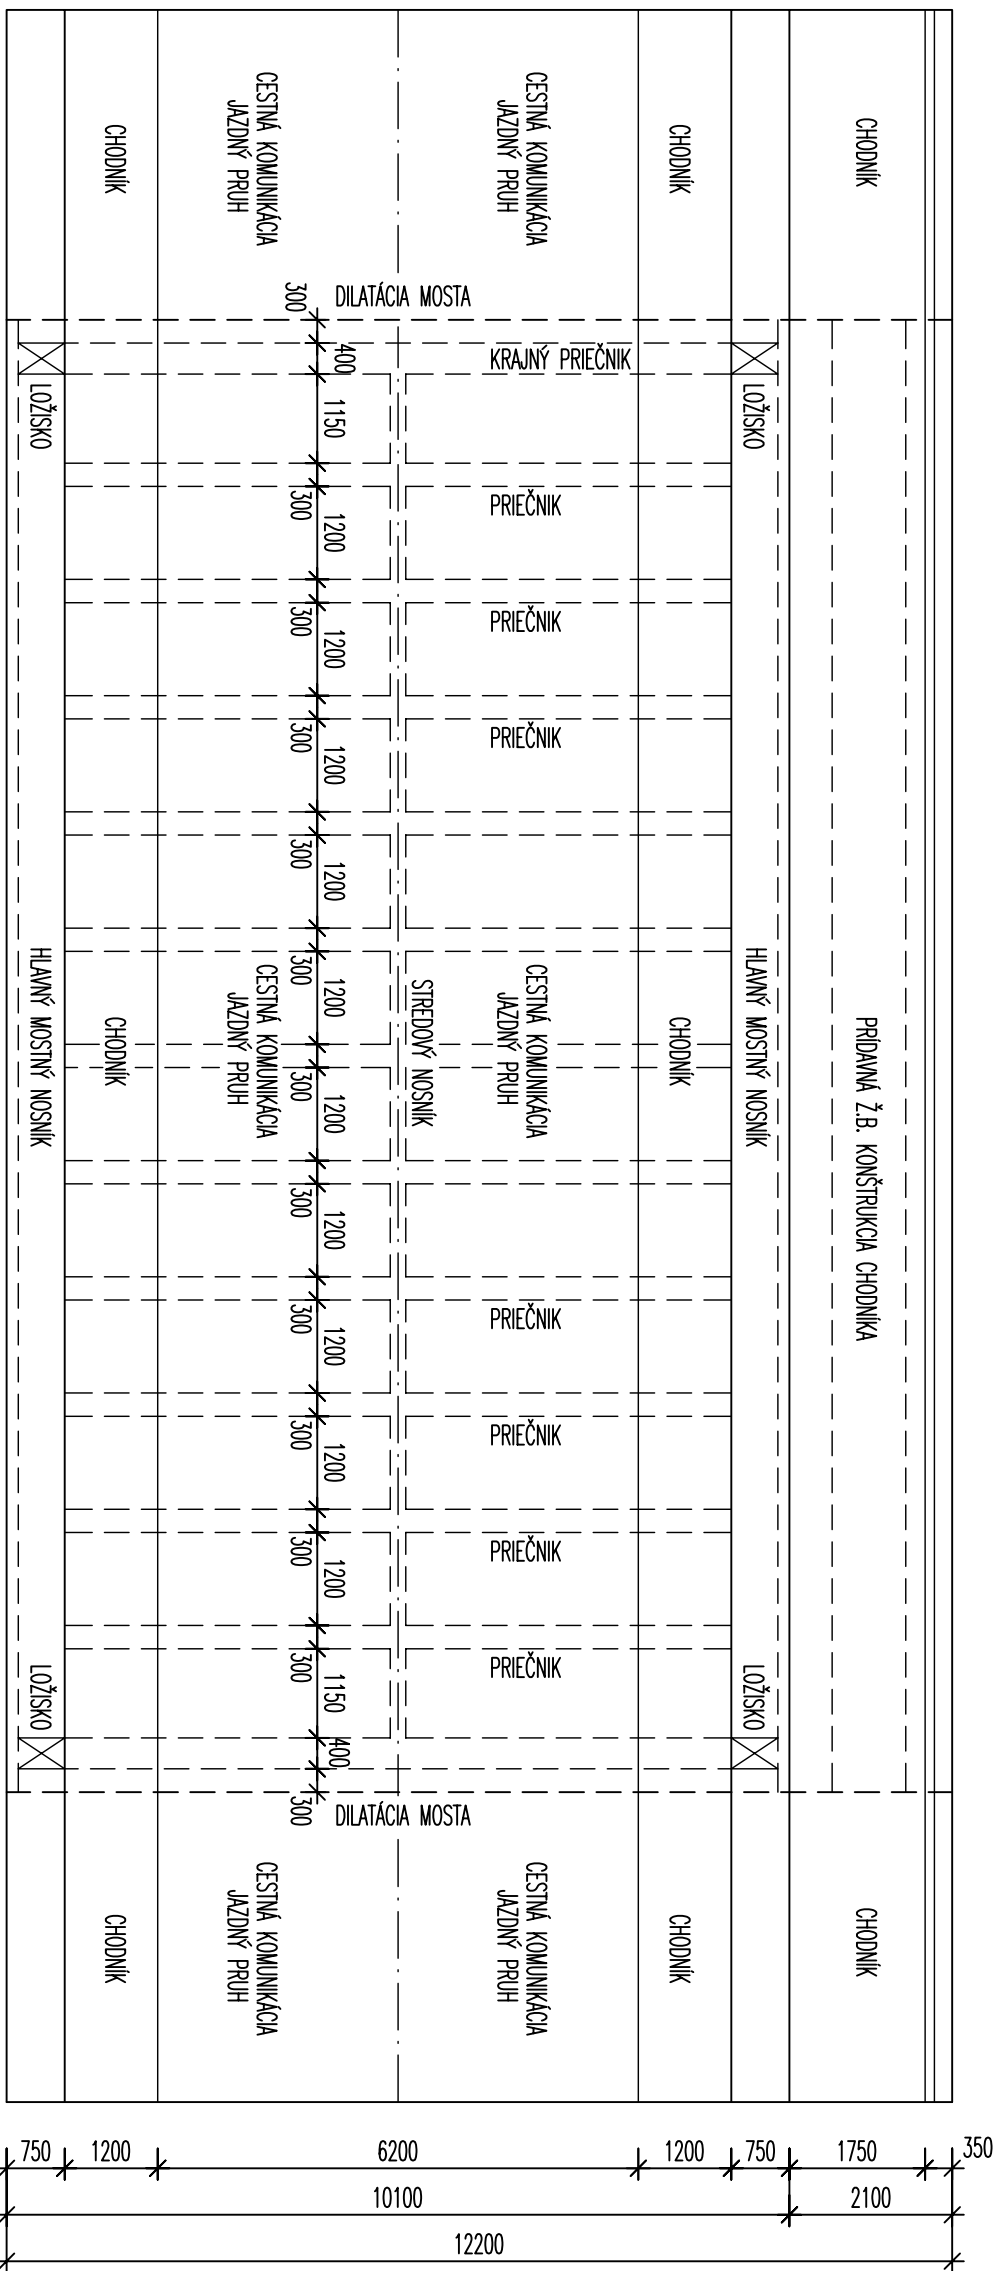

## PRIEČNY REZ

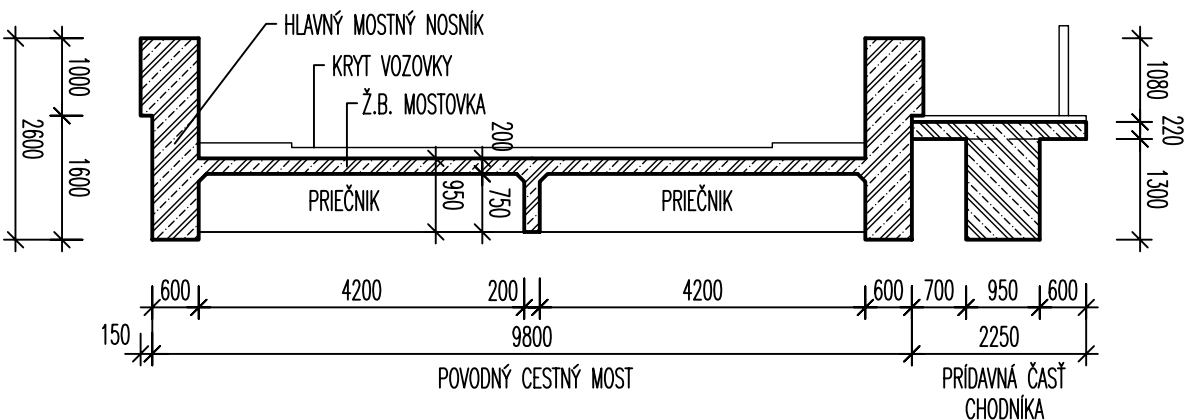

## BOČNÝ POHĽAD

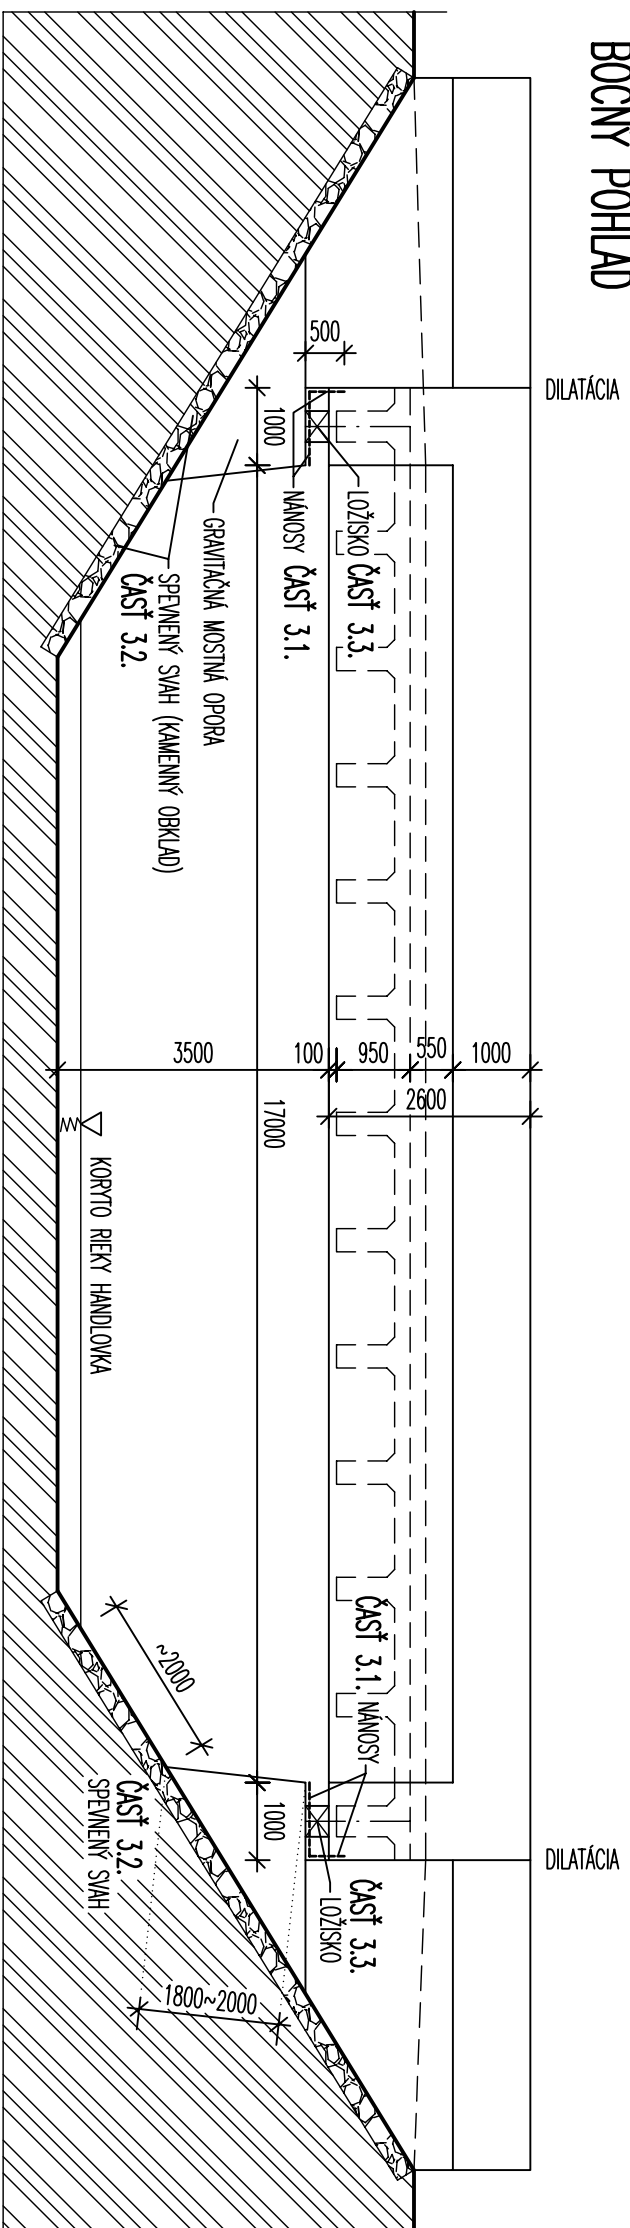

MIERKA : 1:100

NAZOV VÝKRESU :

GRAFICKÁ SCHEMA MOSTA M-8