





9.4.2014, Spevnená plocha Ulica A. Rudnaya - náčres stavby, M 1:1000

navrhovaná spevnená plocha

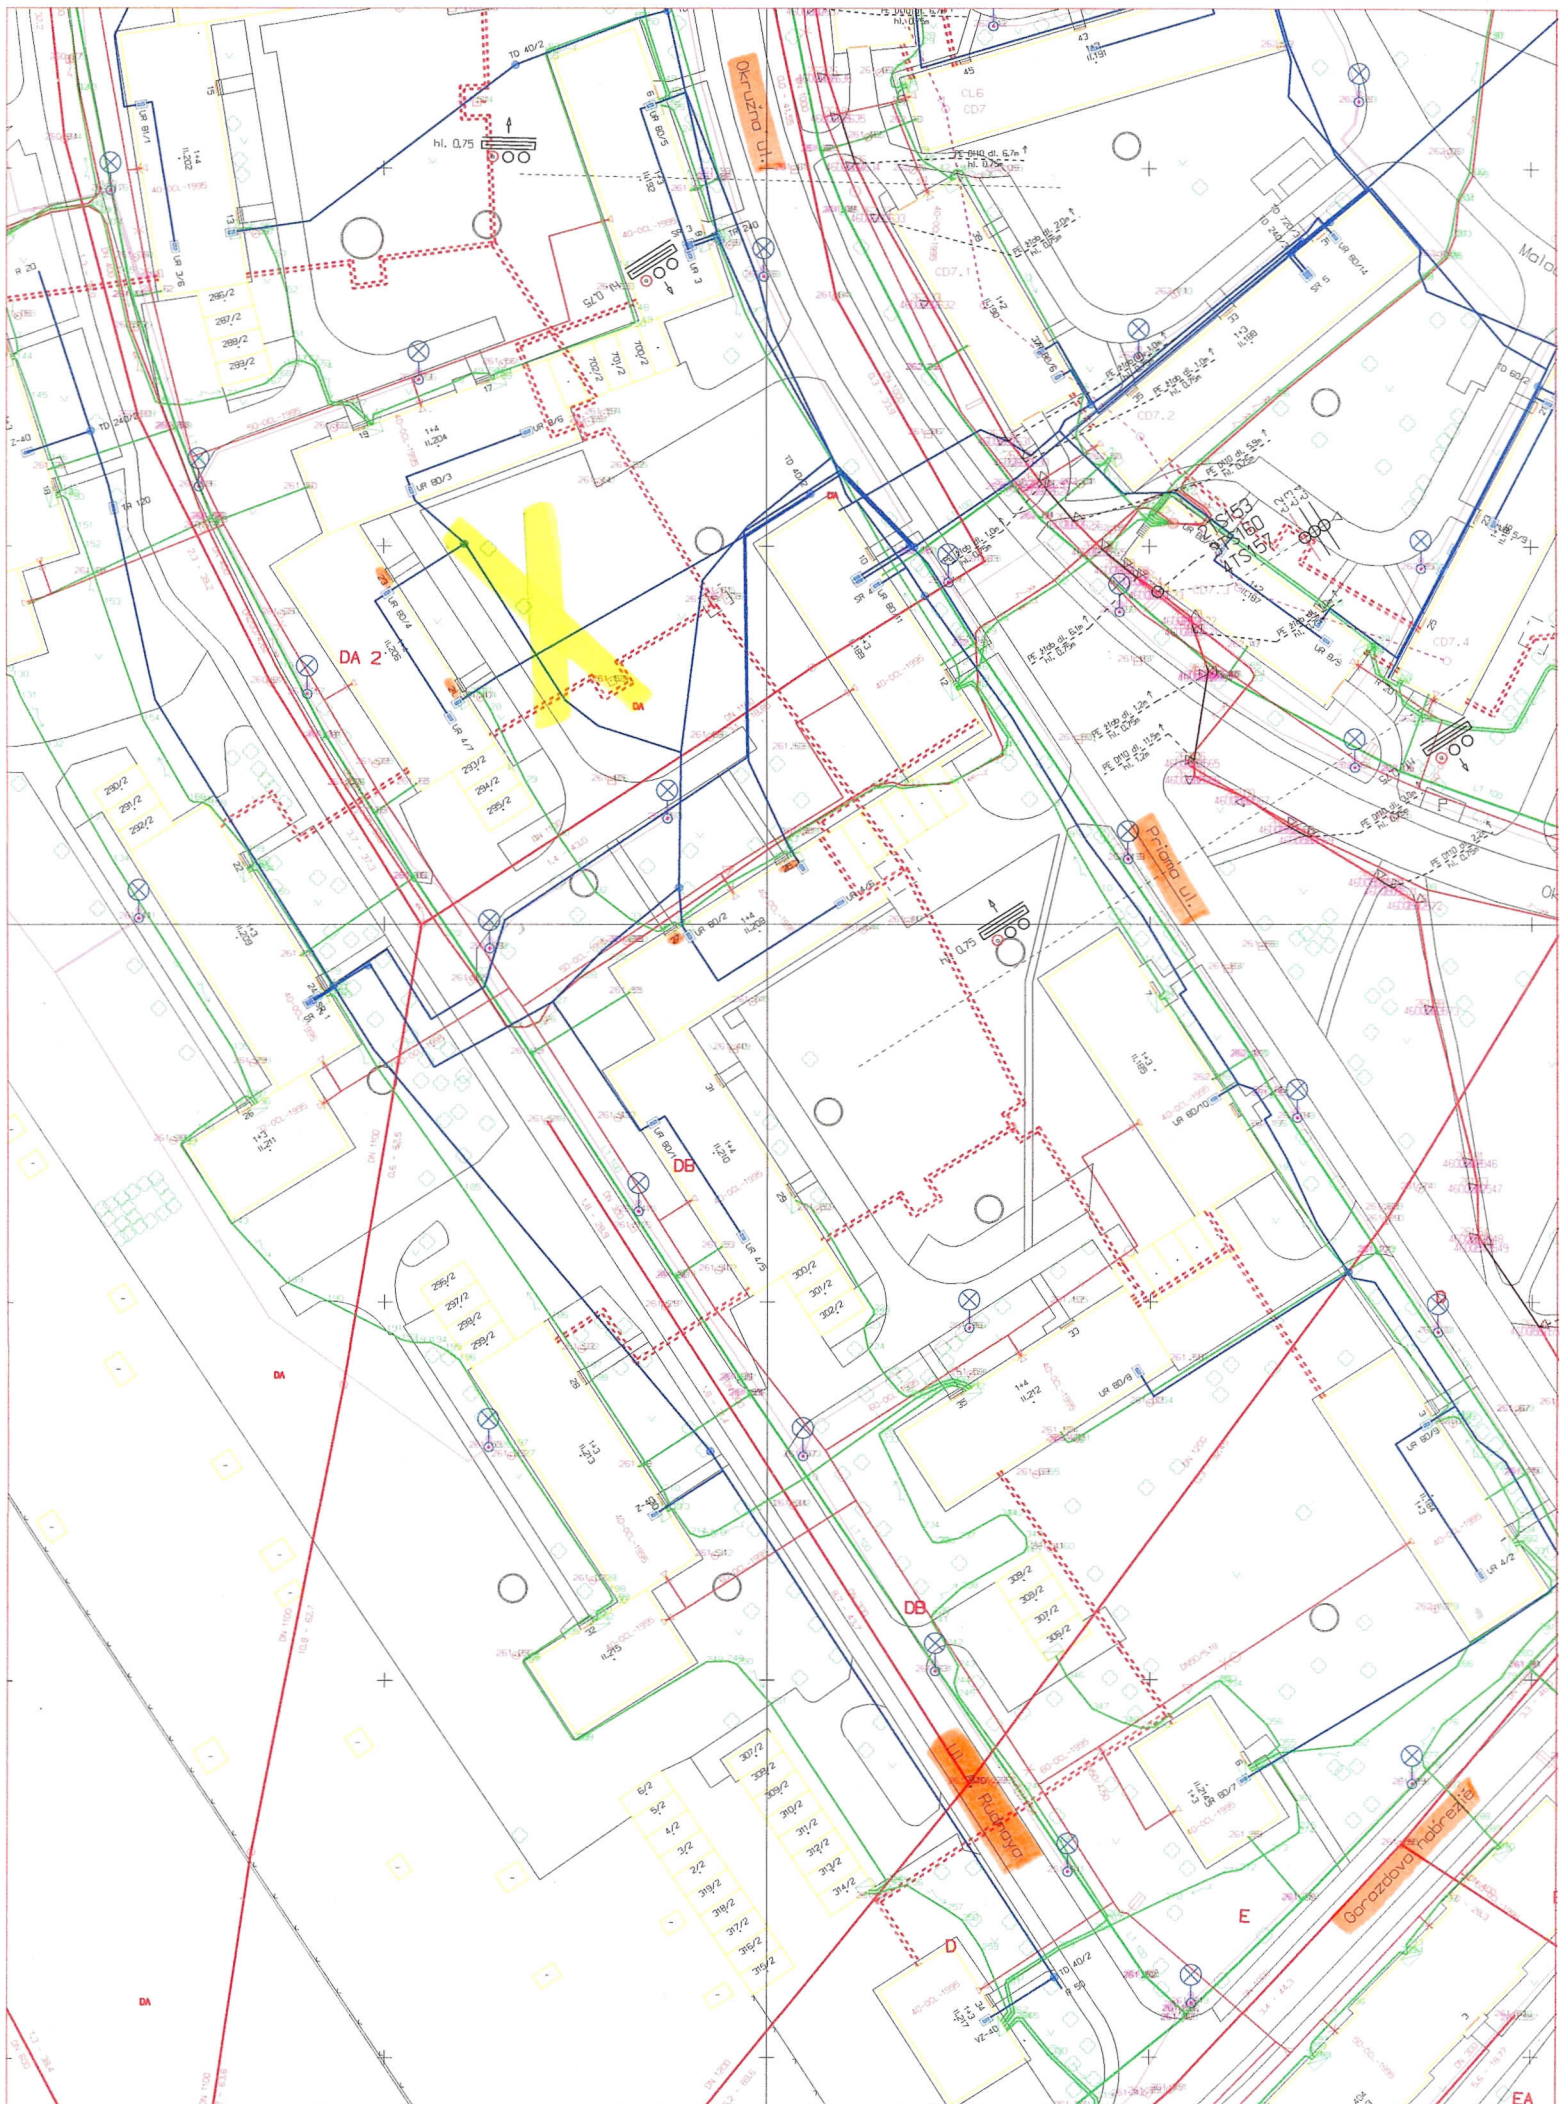

9.4.2014, Spevnená plocha Ulica A. Rudnaya - inžinierske siete, M 1:1000

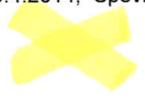 *dôjímorie územie stavby*

