



- navrhovaná sp. plocha
- existujúca sp. plocha

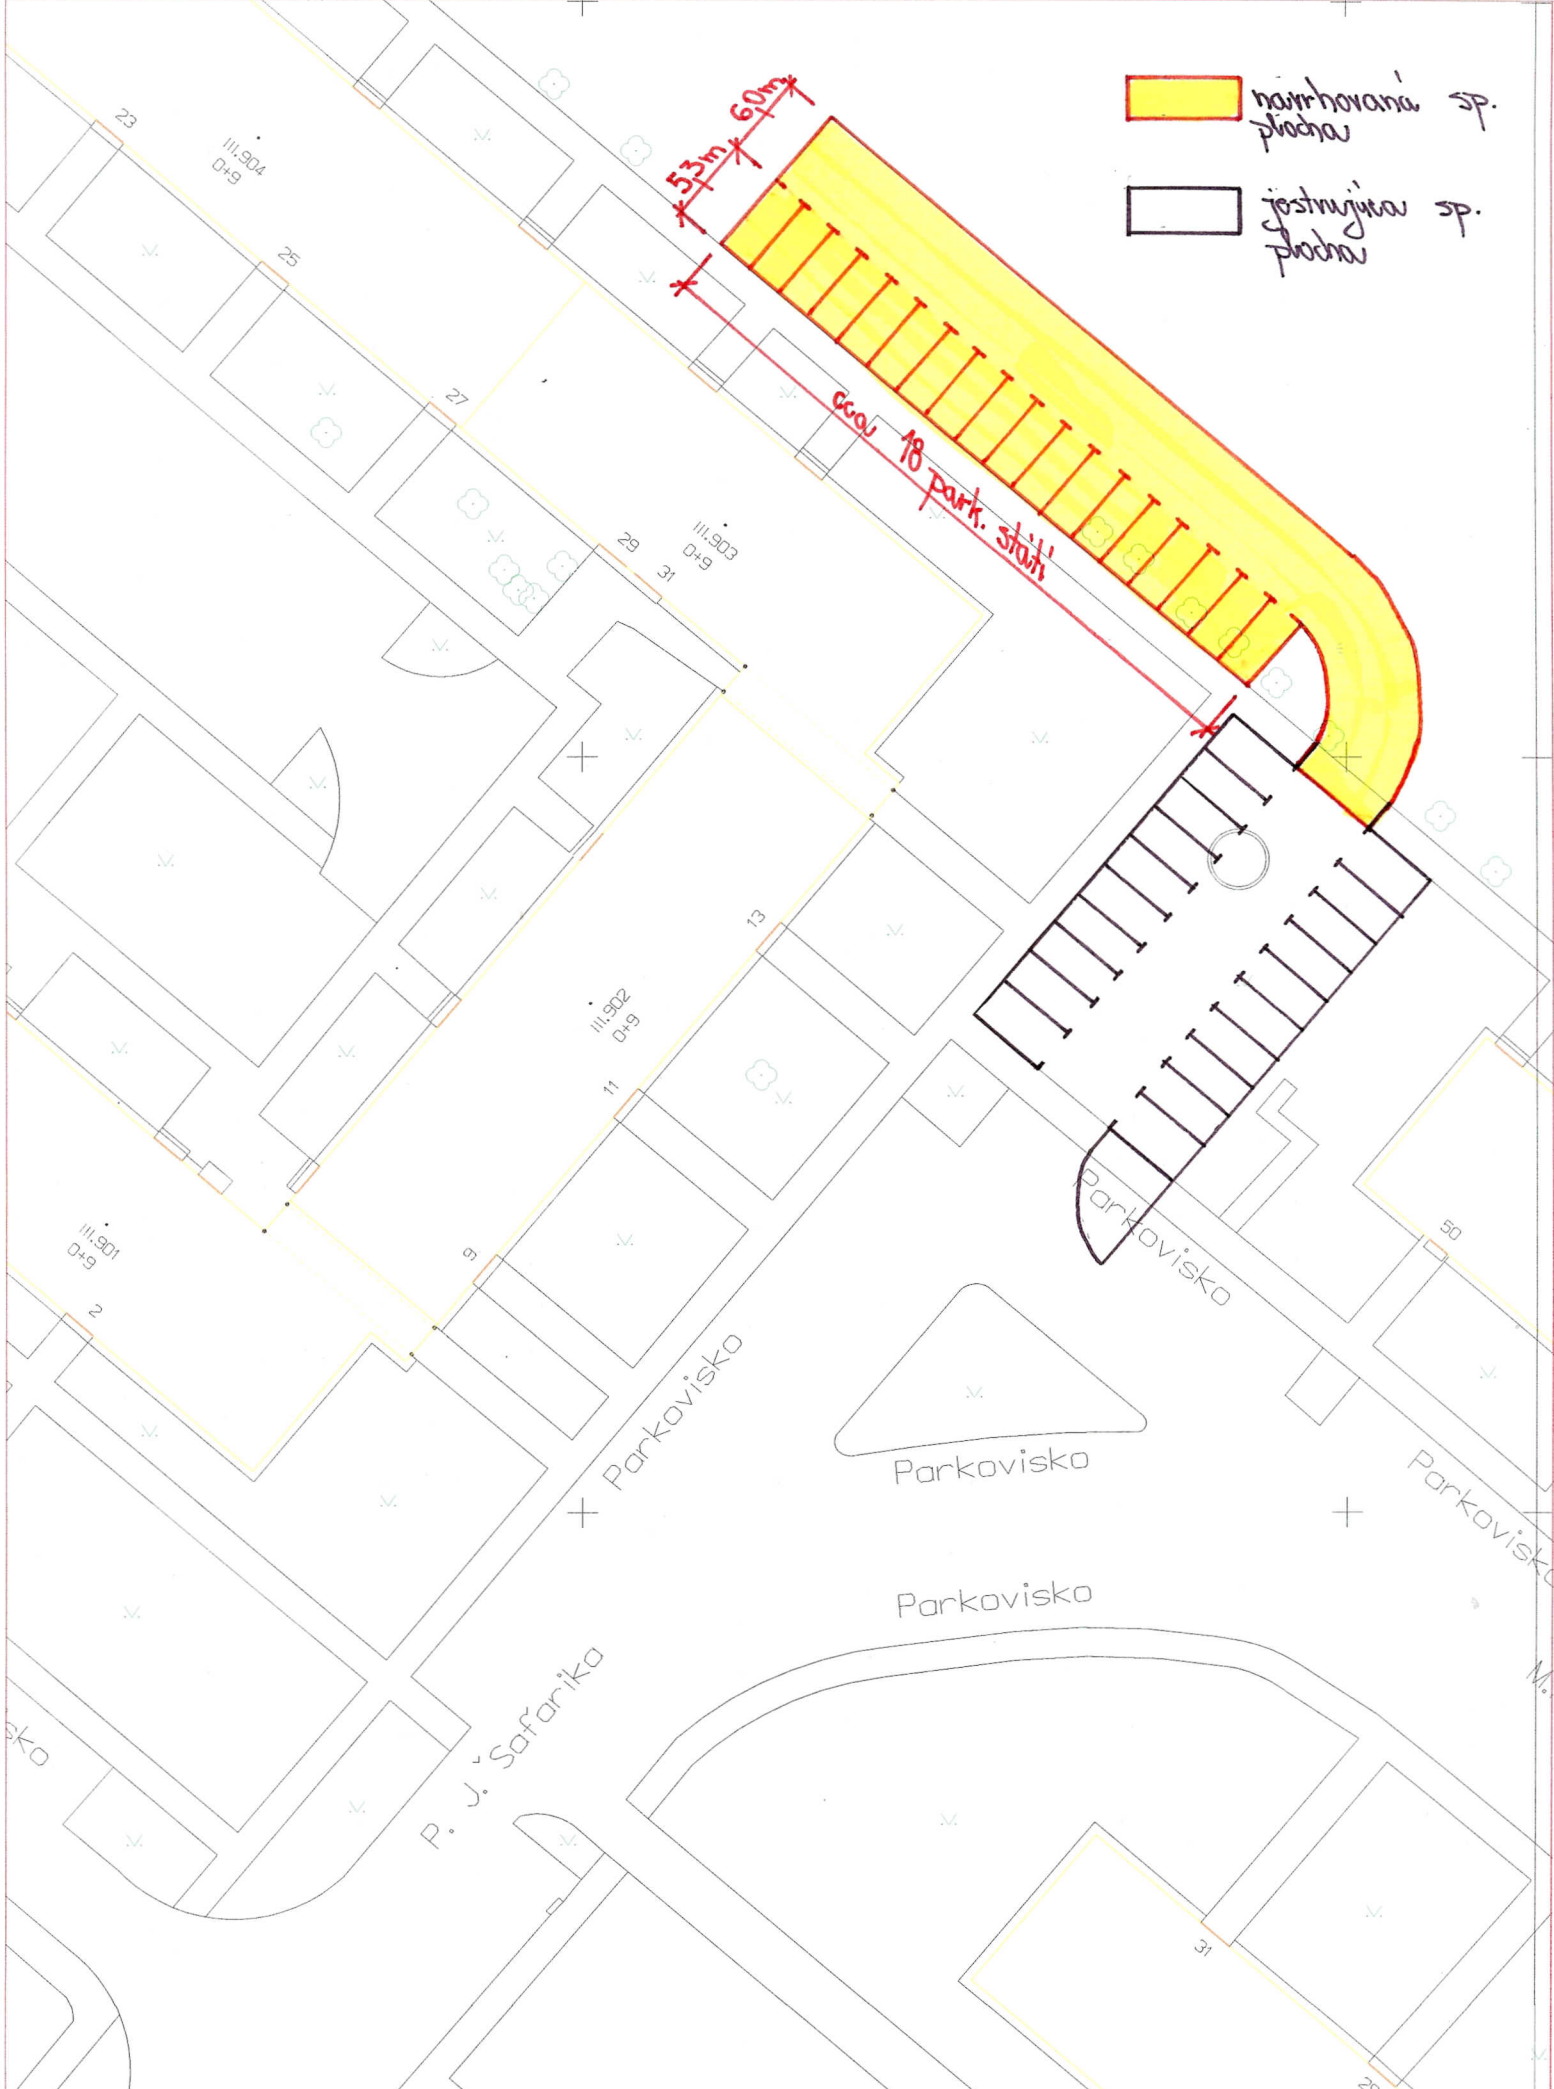

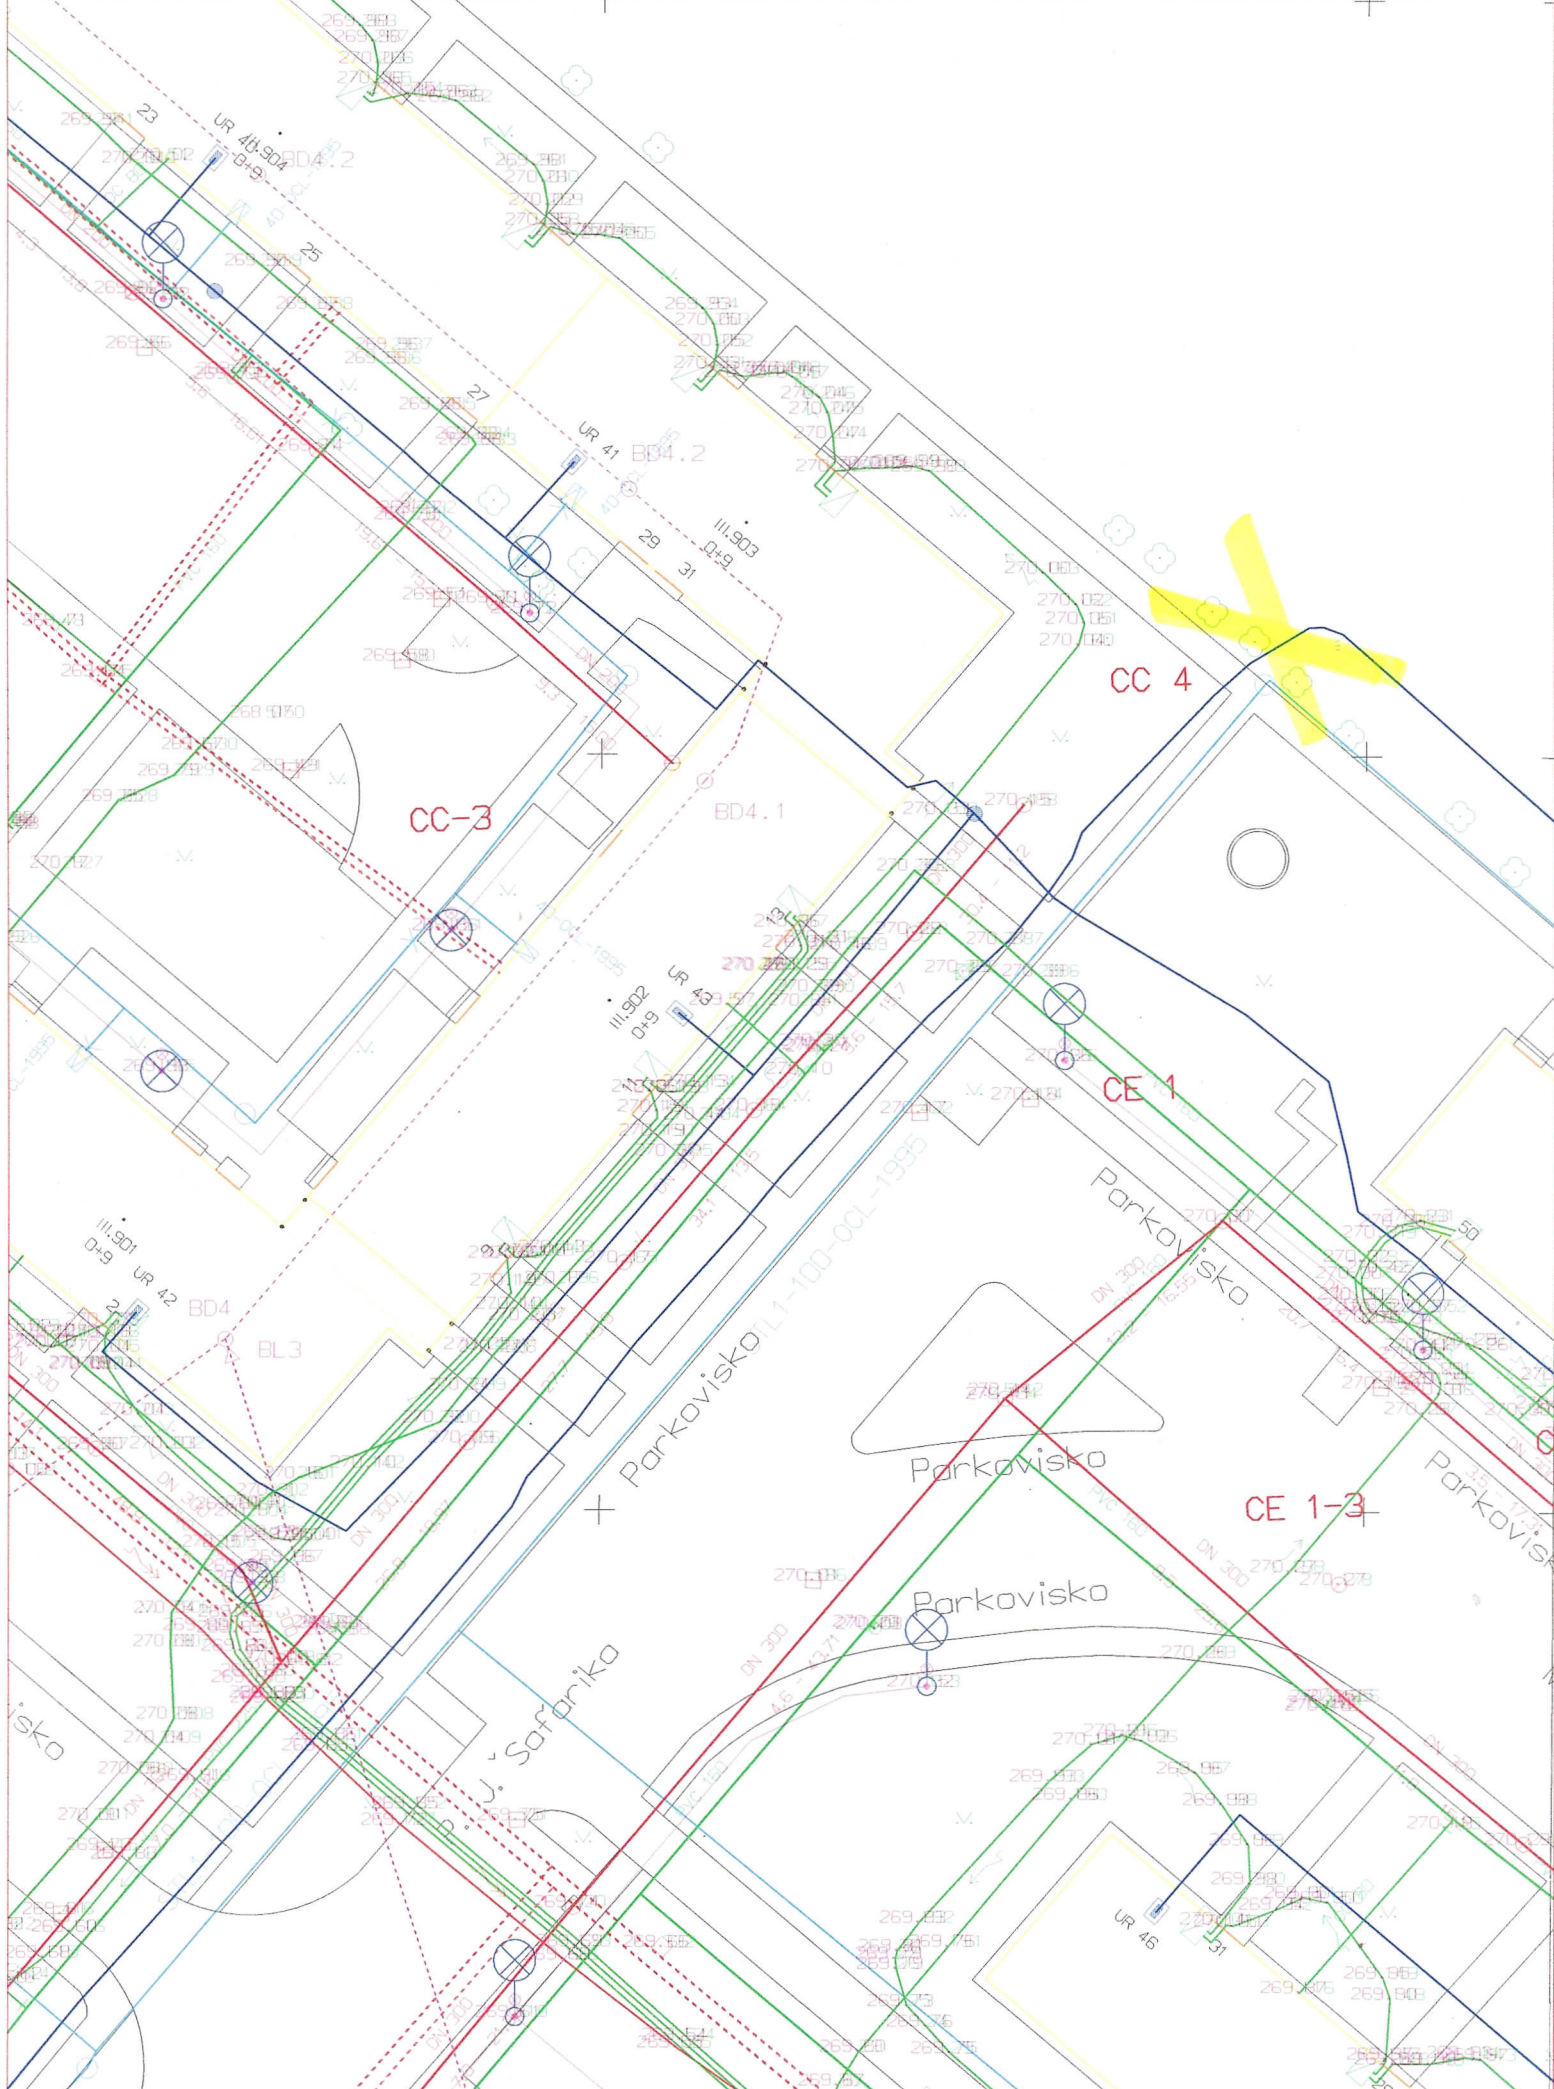

20.2.2014, Spevnená plocha Ulica M. Rázusa - inžinierske siete, M 1:500

