
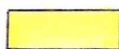


9.4.2014, Spevnené plochy Malookružná ulica - nákrēs stavby, M 1:1000

 navrhovaná štruktúrna plocha

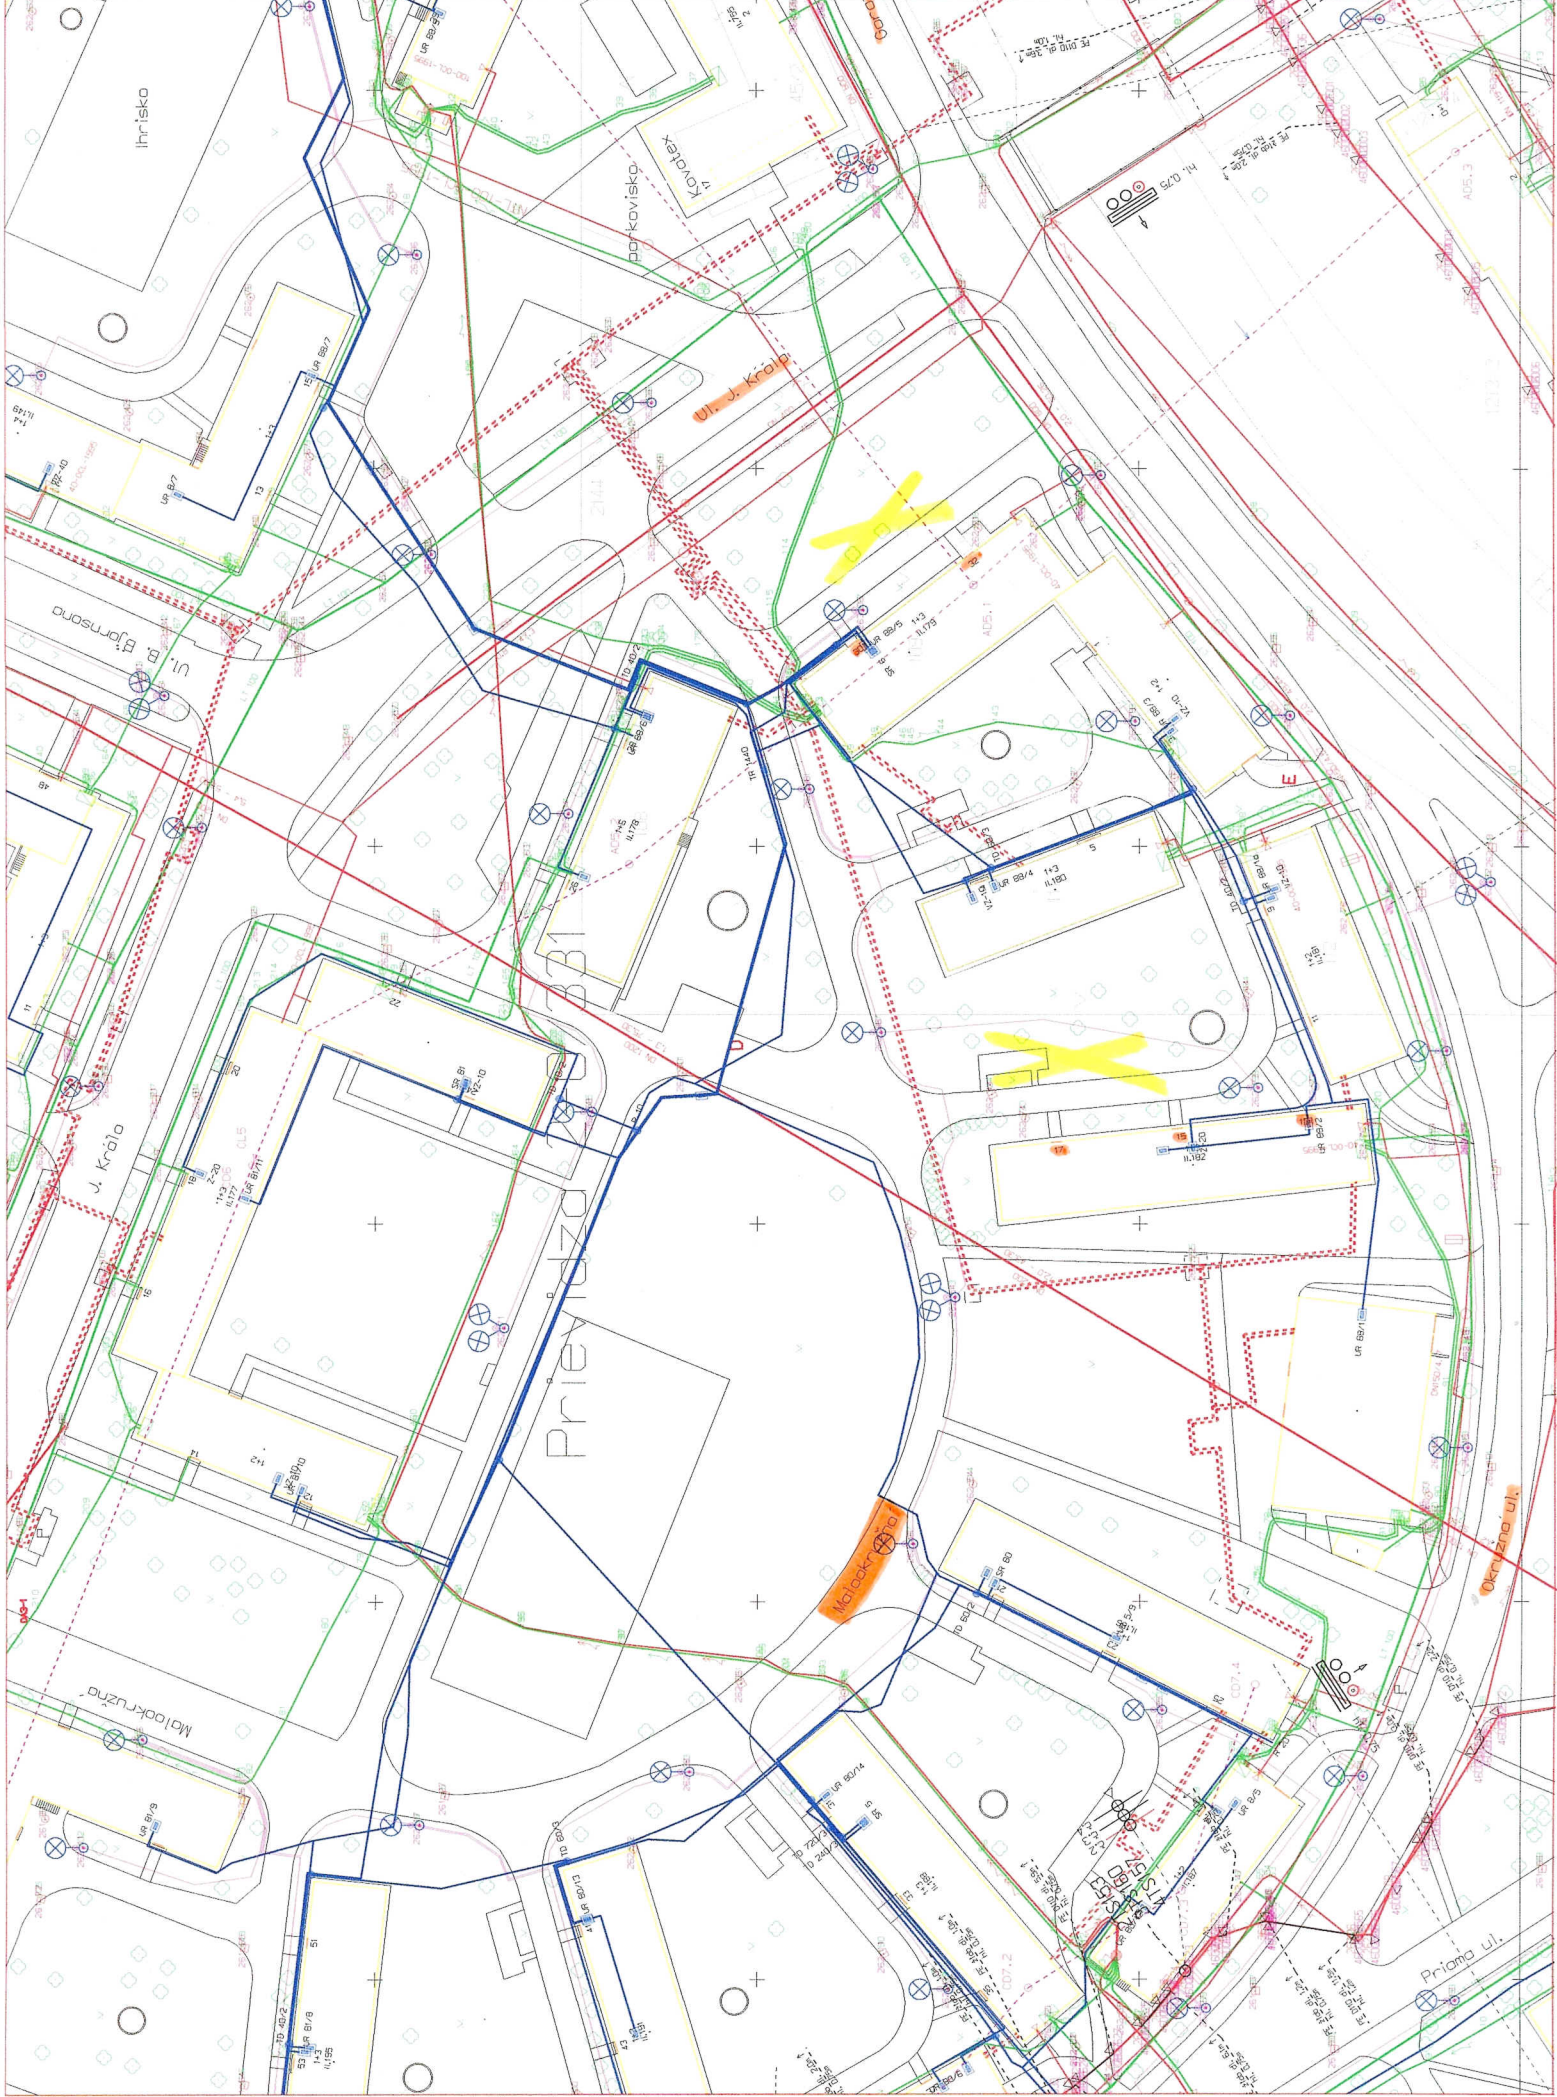

9.4.2014, Spevnené plochy Malookružná ulica - inžinierske siete, M 1:1000

X *záujmové územie stavby*

Malookružná ulica č. 13-17



Malookružná ulica č. 30-32

