
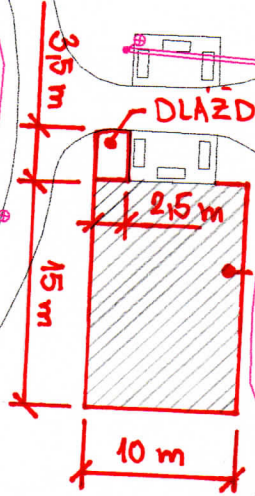


SITUÁCIA - NOVÝ STAV - PRÍLOHA č.3
MIEZKA 1:500

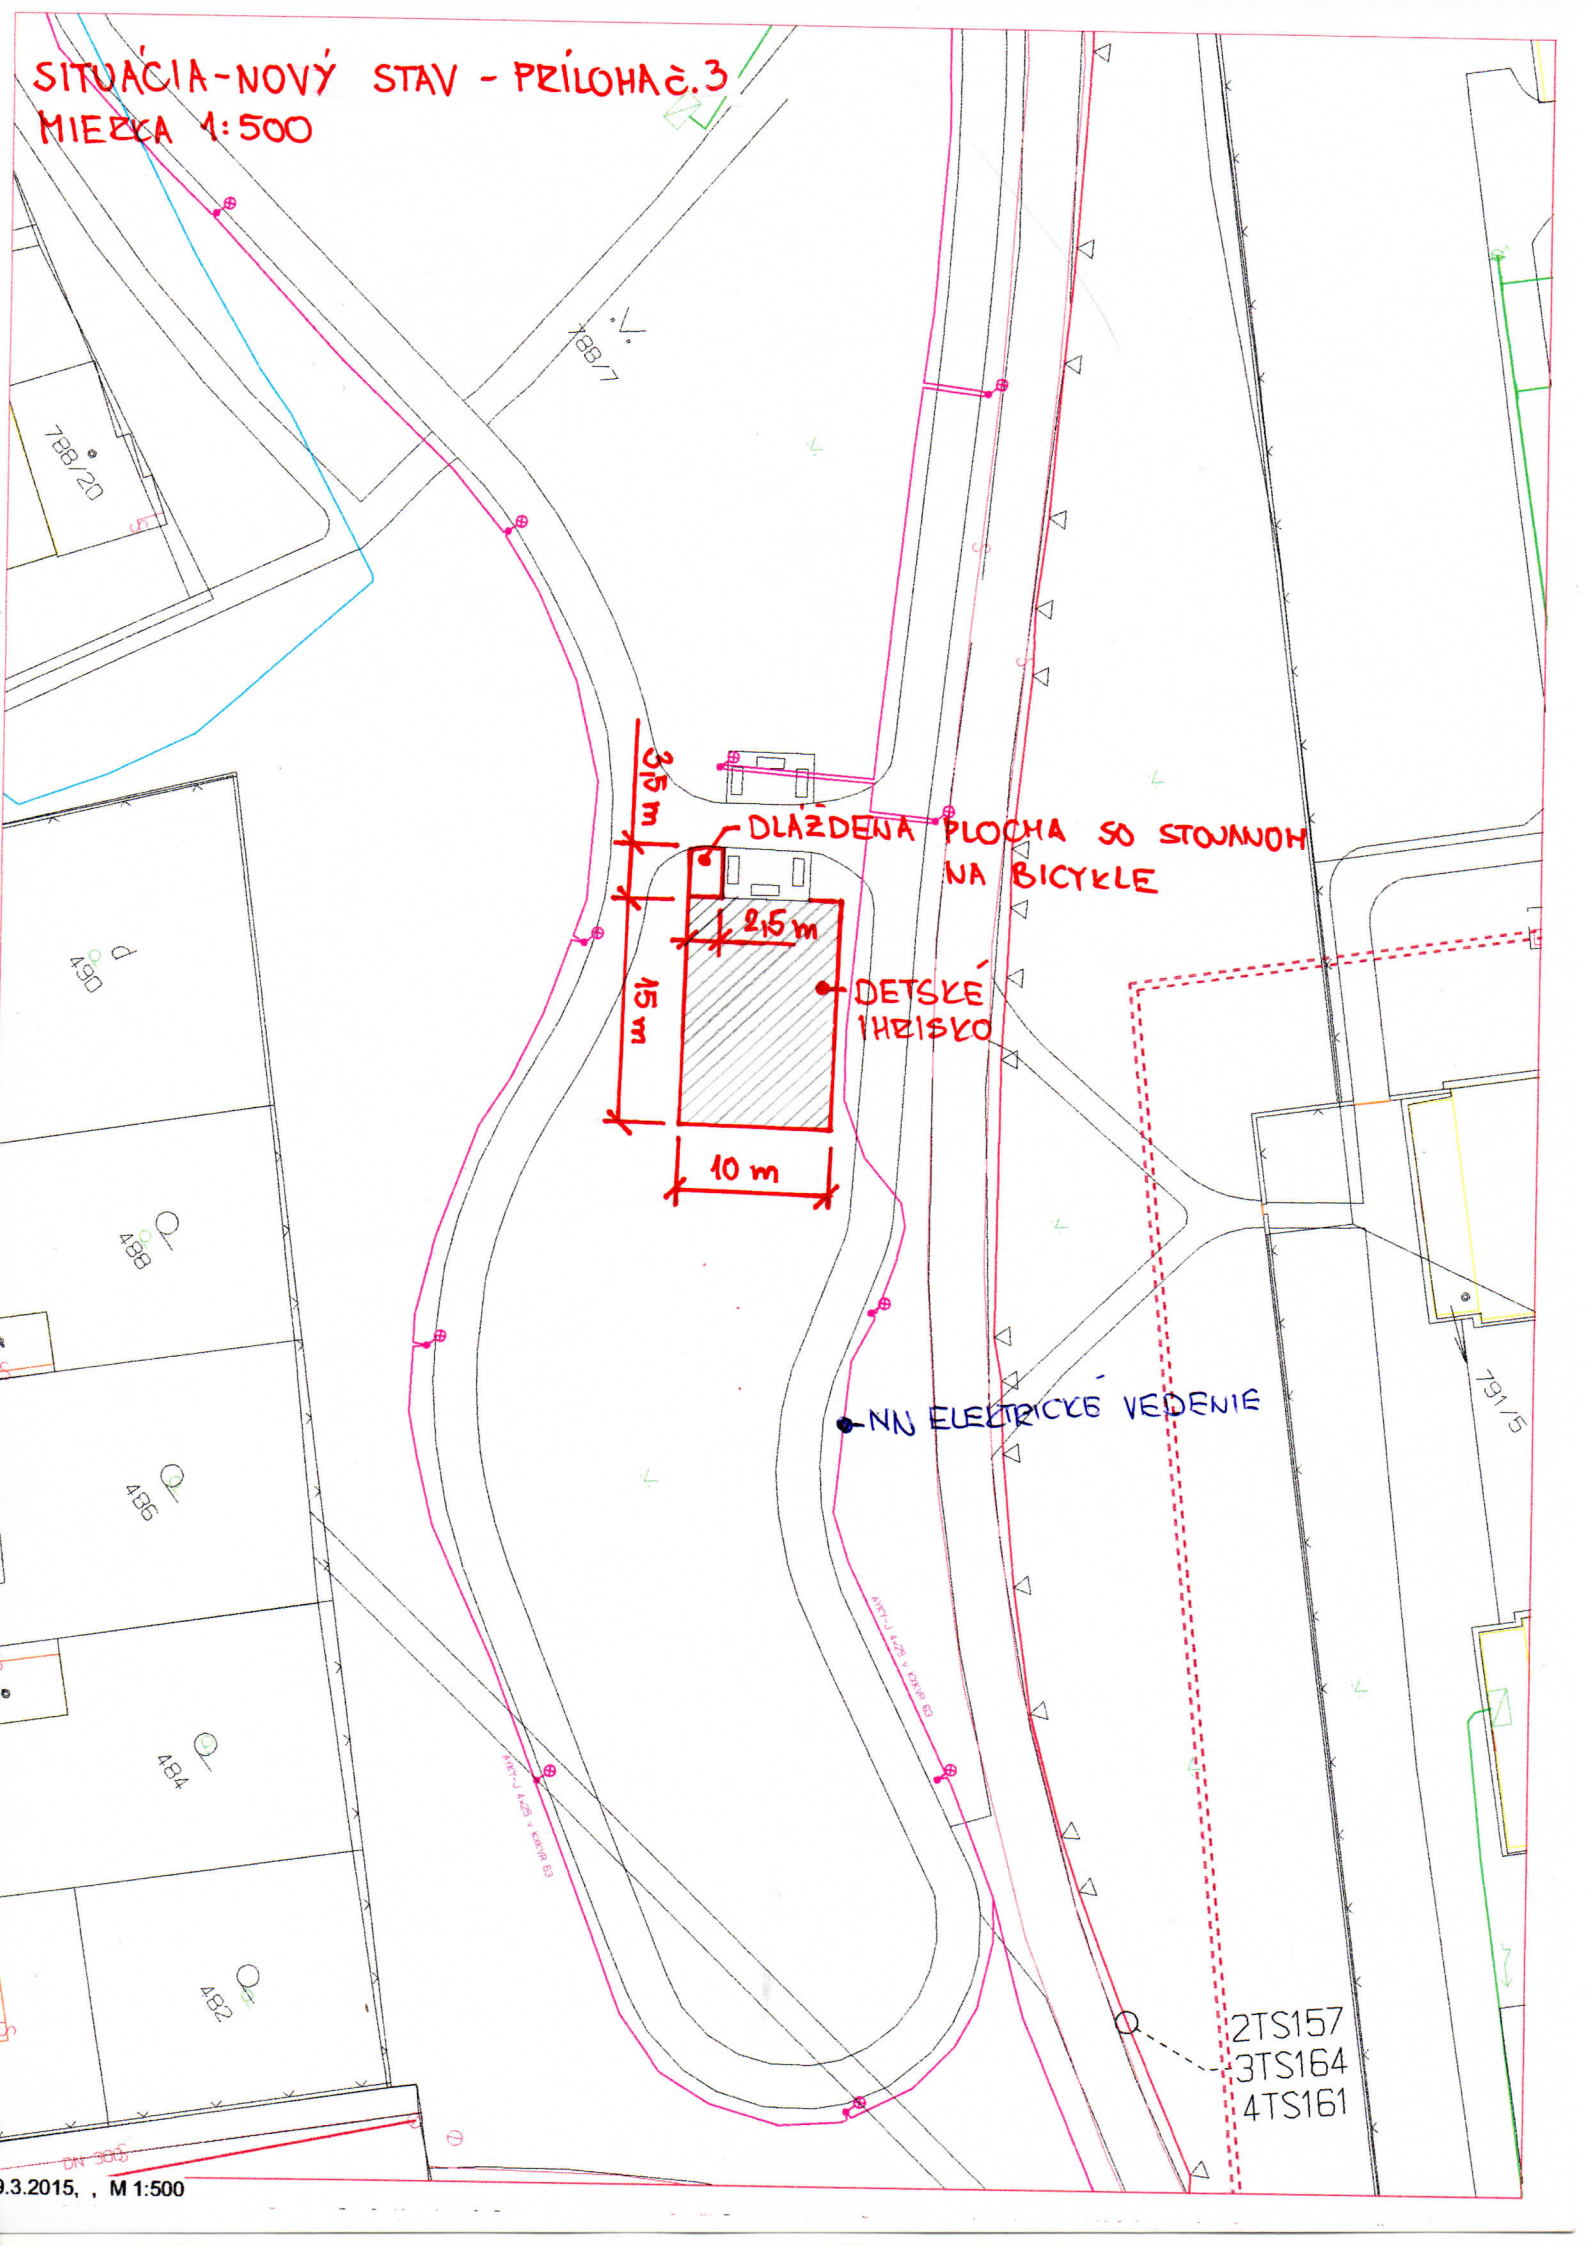

DLAZDENÁ PLOCHA SO STOJNOM
NA BICYKLE

DETSKÉ
HRISKO

NN ELECTRICKE VEDEDIE

2TS157
3TS164
4TS161