


VZOROVÝ PÔDORYS - BEZBARIÉROVÝ PRIECHOD PRE CHODCOV


M 1 : 25

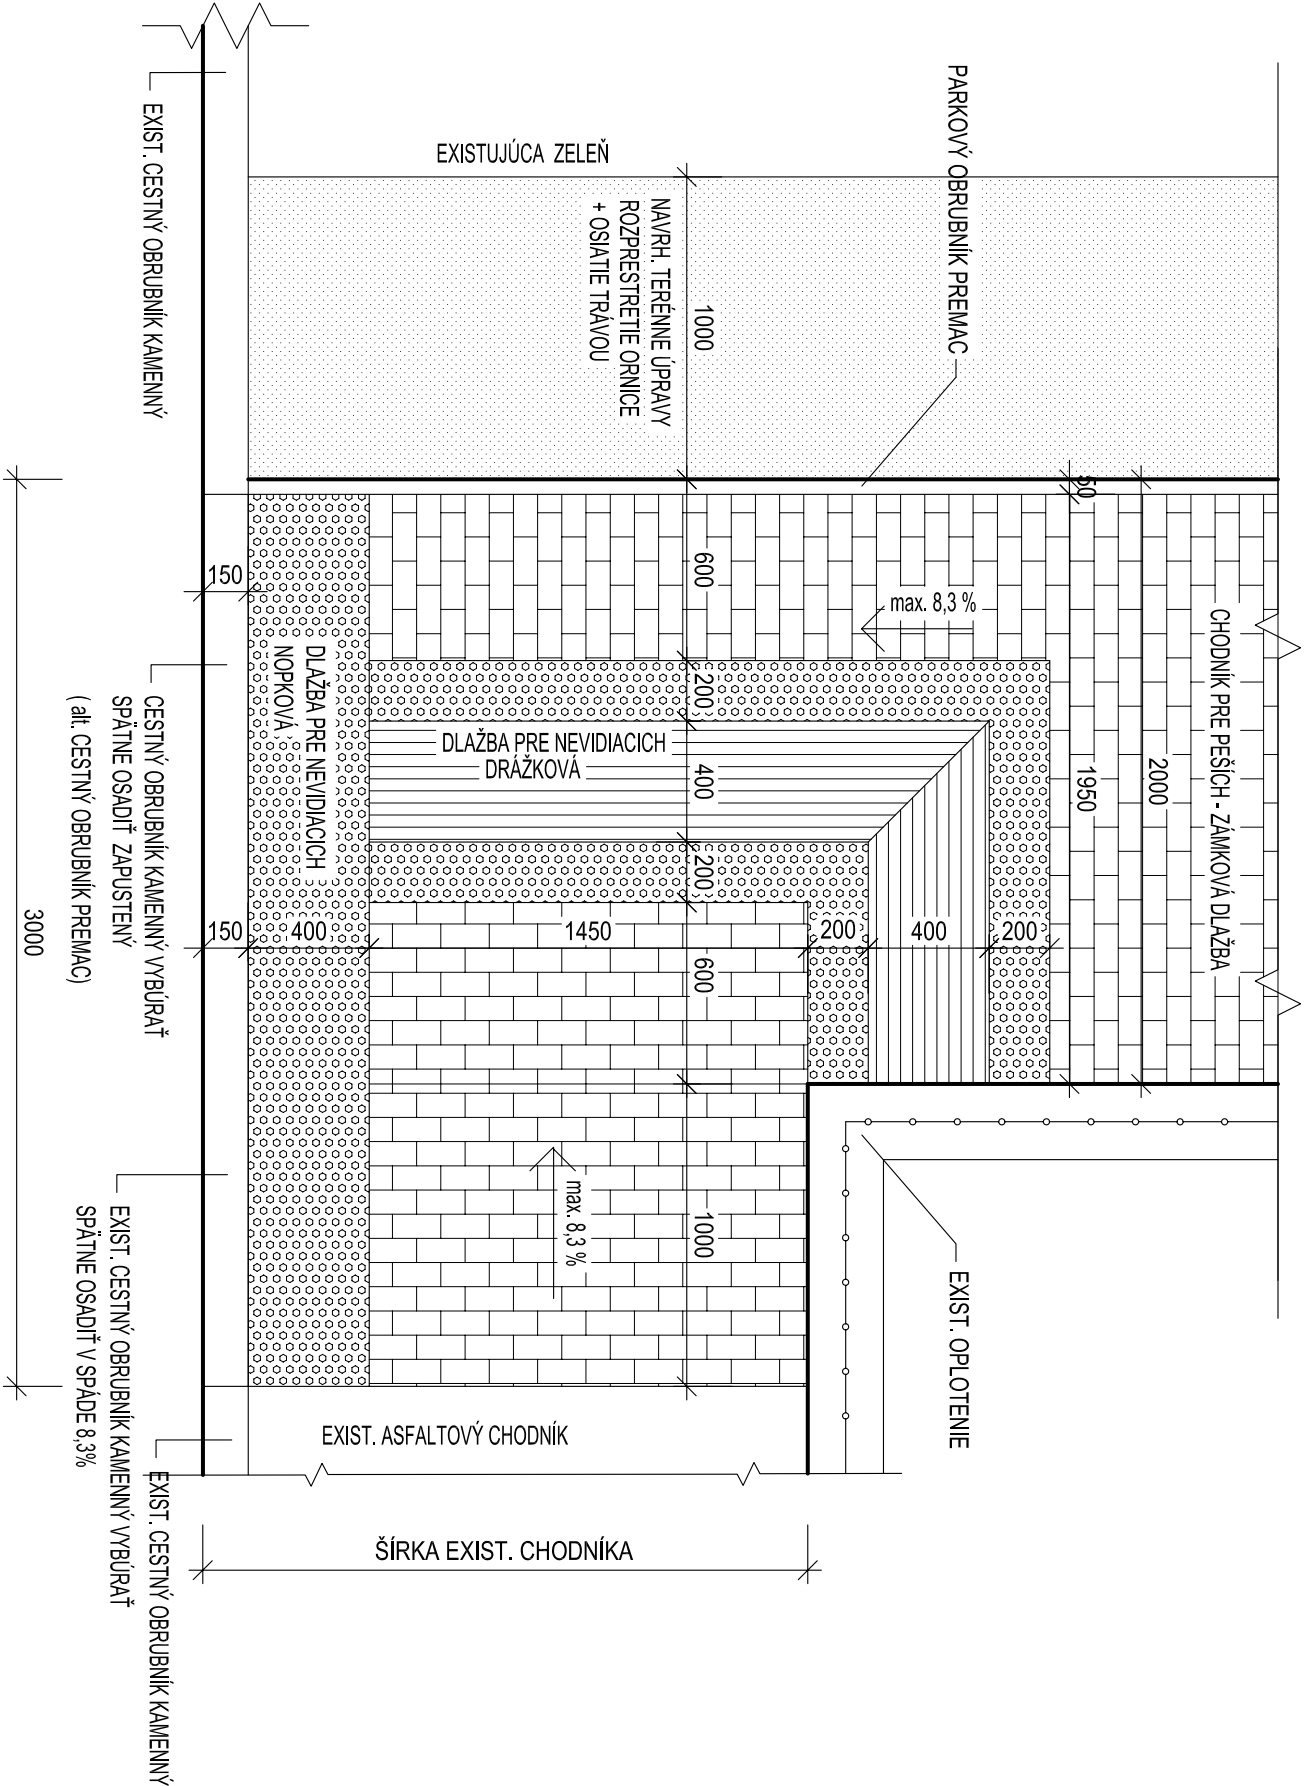

VZOROVÝ REZ

- BEZBARIÉROVÝ PRIECHOD PRE CHODCOV

M 1 : 25

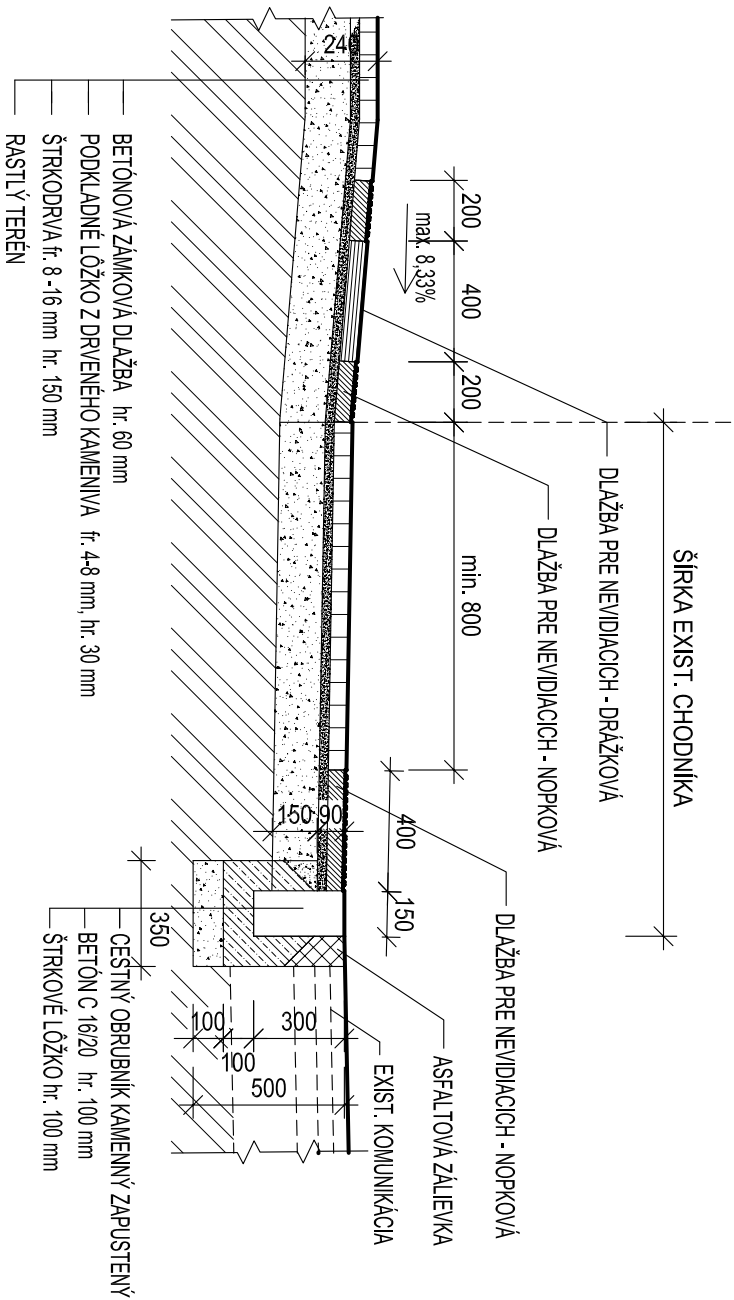

POZNÁMKA

DLAŽBA PRE NEVIDIACICH A SLABOZRAKÝCH MUSÍ BYŤ KONTRASTNEJ FARBY OPROTÍ DLAŽBE CHODNÍKA

ZODP. PROJEKTANT .	PROJEKTANT	KRESLIL	VED. PROJ. STREDISKA	CADPROJEKT, s.r.o.	
CHLPEK Vladislav	Š P E Ť K O V Á Jana	CHLPEK Vladislav		Cíghanska 9, 971 01 Prievidza	
INVESTOR	MESTO PRIEVIDZA, NÁMESTIE SLOBODY č. 14, PRIEVIDZA			IČO: 31 627 251	
NÁZOV A MIESTO STAVBY				FORMÁT	2 A4
ROZŠÍRENIE A OBNOVA CHODNÍKA NA MIEROVOM NÁMESTÍ V PRIEVIDZI				DÁTUM	04/2014
				ÚČEL	ZDS
				č. ZÁKAZKY	18/14
OBJEKT					
NÁZOV VÝKRESU	VZOROVÝ REZ A PÔDORYS - BEZBARIÉROVÝ PRIECHOD			Kótované v MM	Čís. výkr.
				1 : 25	3.