




VZOROVÝ REZ - CHODNÍK LEMOVANÝ PARKOVÝM OBRUBNÍKOM  
JEDNOSTRANNÝM OCEĽOVÝM ZÁBRADLÍM A S ÚPRAVOU SVAHU

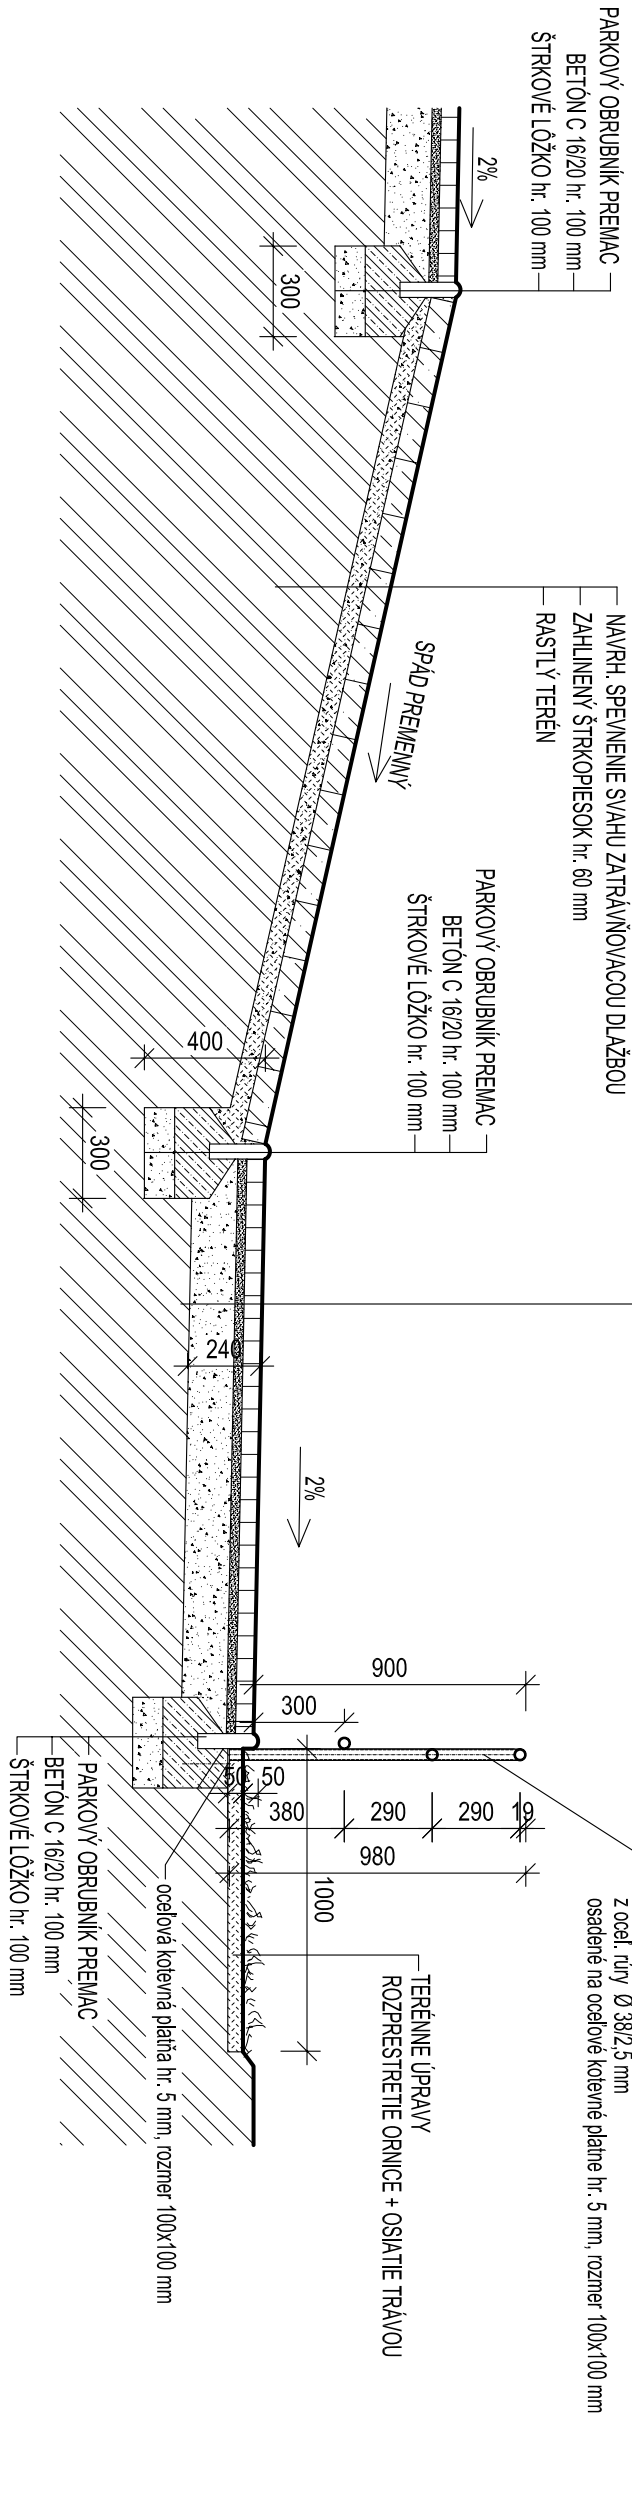

VZOROVÝ PRIEČNY REZ - VJAZD CEZ CHODNÍK

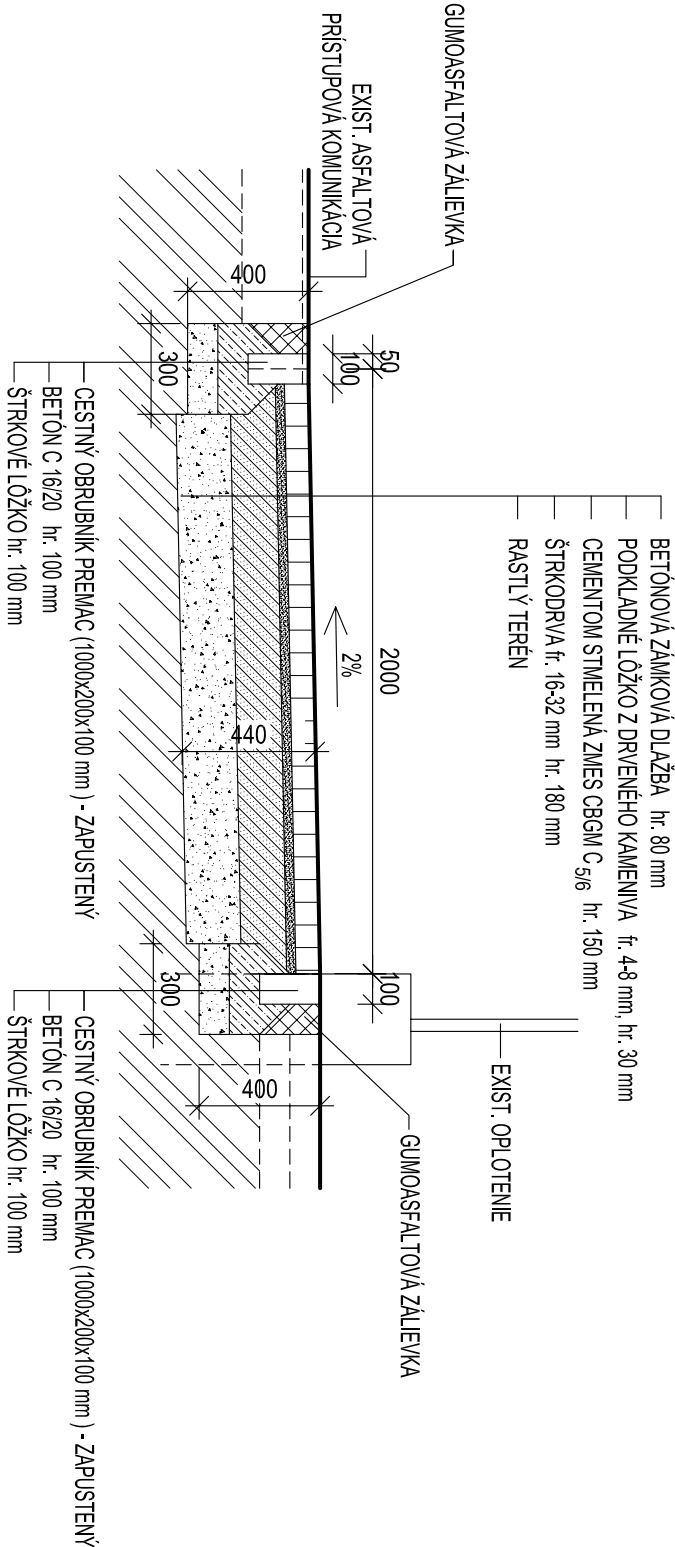

POHĽAD NA ZÁBRADLIE

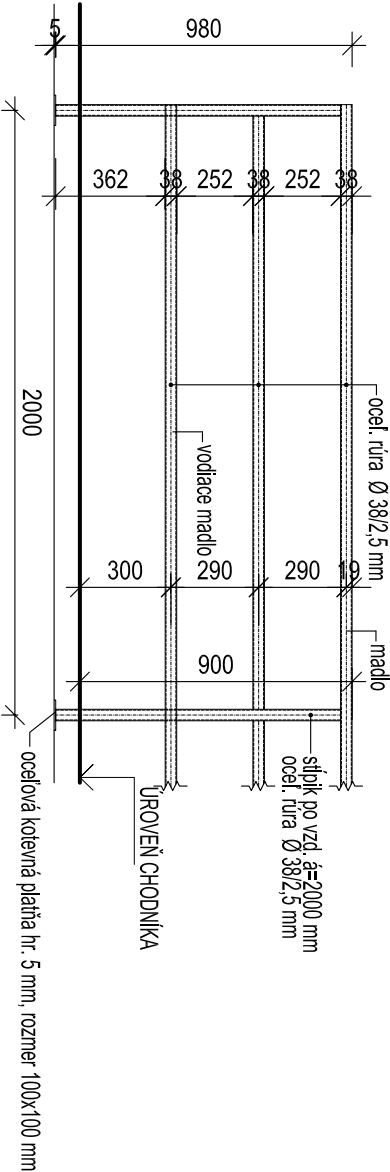

VÝKAZ OCEĽE PRE OCEĽ. ZÁBRADLIE

ocel' rúra Ø 38/2,5 mm...dl. 0,942 m...8 ks... celk. dl. 7,536 m... celk. hmotnosť 16,504 kg  
ocel' rúra 38/2,5 mm...dl. 14,0 m ... 3 ks ... celk. dl. 42,0 m ... hmotnosť 2,19 kg/m ... celk. hmotnosť 91,98 kg  
ocelové kotvéné platne hr. 5 mm, rozmer 100x100 mm ... 8ks ... celk. dl. 0,8 m .. hmotnosť 3,93 kg/m ... celk. hmotnosť 3,144 kg  
CELK. HMOTNOSŤ SPOLU 111,628 kg

ZODP. PROJEKTANT .		PROJEKTANT	KRESIL	VED. PROJ. STREDISKA	CADPROJEKT, s.r.o. Cigľarska 9, 971 01 Prievidza IČO: 31 627 251 ㊟	
CHLPEK Vladislav		Š P E Ť K O V Á Jana		CHLPEK Vladislav		
INVESTOR		MESTO PRIEVIDZA, NÁMESTIE SLOBODY č. 14, PRIEVIDZA				
NÁZOV A Miesto STAVBY		ROZŠÍRENIE A OBNOVA CHODNÍKA NA MIEROVOM NÁMESTÍ V PRIEVIDZI				
OBJEKT						
NÁZOV VÝKRESU					FORMÁT	2 A4
					DÁTUM	04/2014
					ÚČEL	ZDS
					Č. ZÁKAZY	18/14
VZOROVÉ PRIEČNE REZY		Kótované v MM			Čís. výkr.	
		1 : 25			4.	