


20.4.2016, Spevnená plocha na Nábřeží sv. Cyrila č. 36 - orientačný zákes stavby, M 1:750

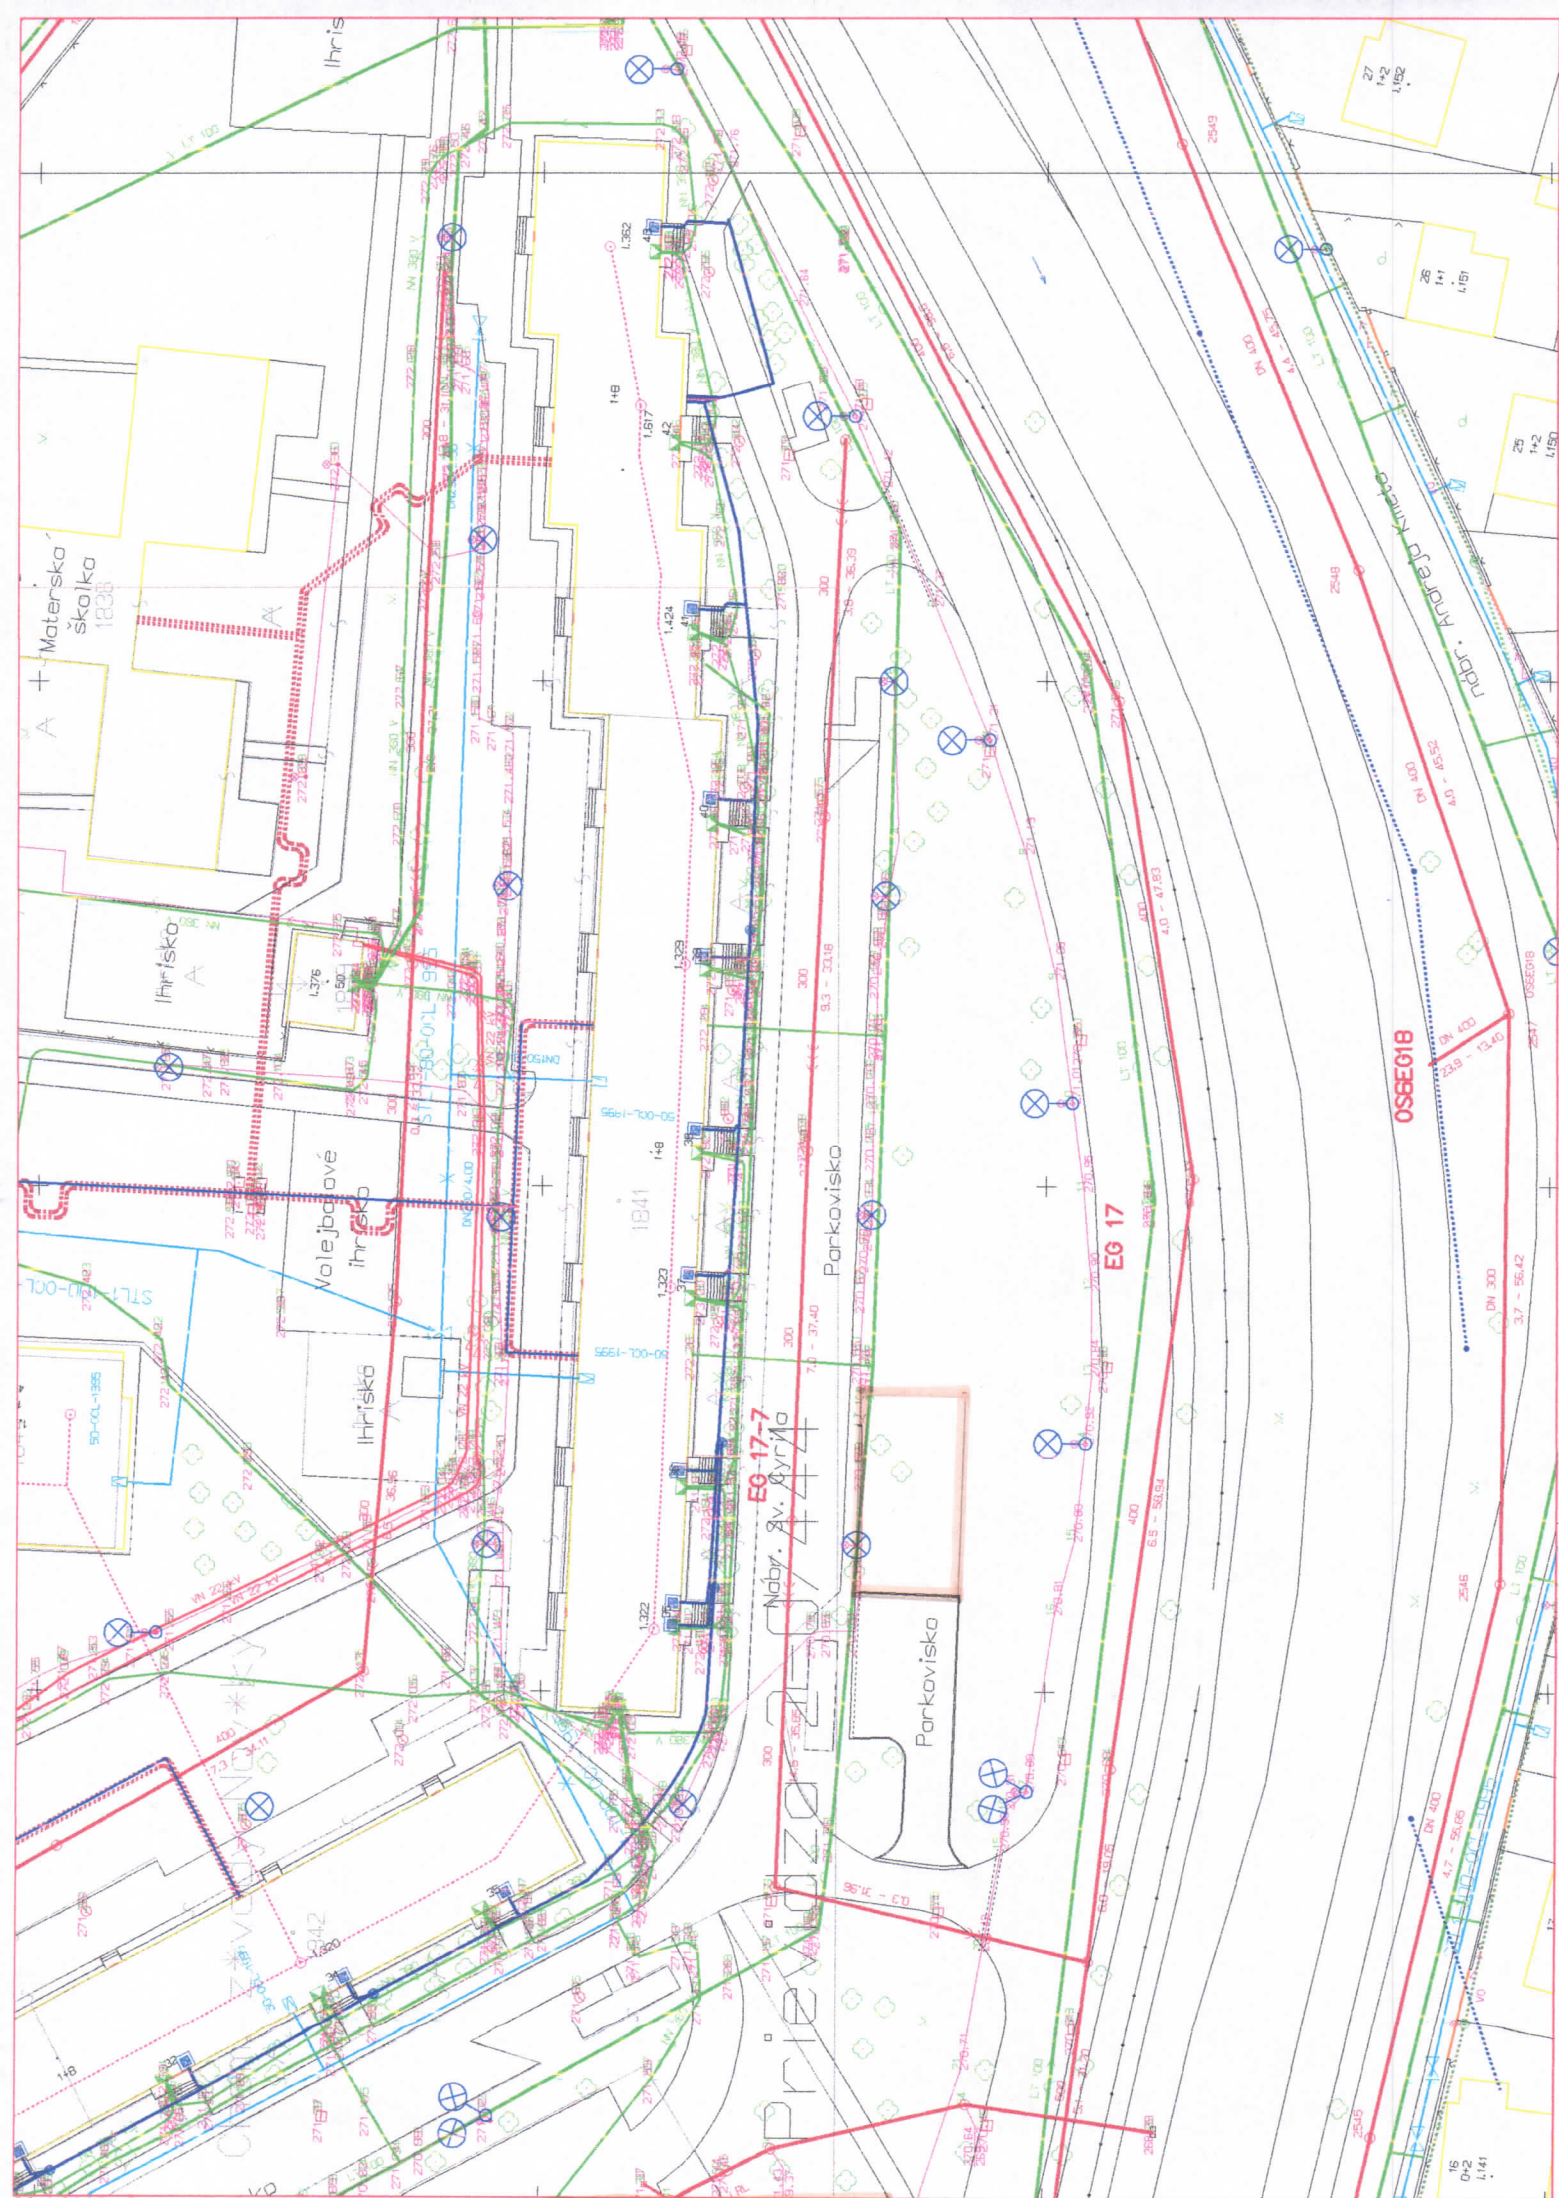

20.4.2016, Spevnená plocha na Nábřeží sv. Cyrila č.36 - orientačný zákes inžinierskych sietí, M 1:750


A
ihriško

1842

Spevnená plocha na Nábřeží sv. Cyrila č. 36 náčrt navrhovanej plochy

1841/1

1859/1

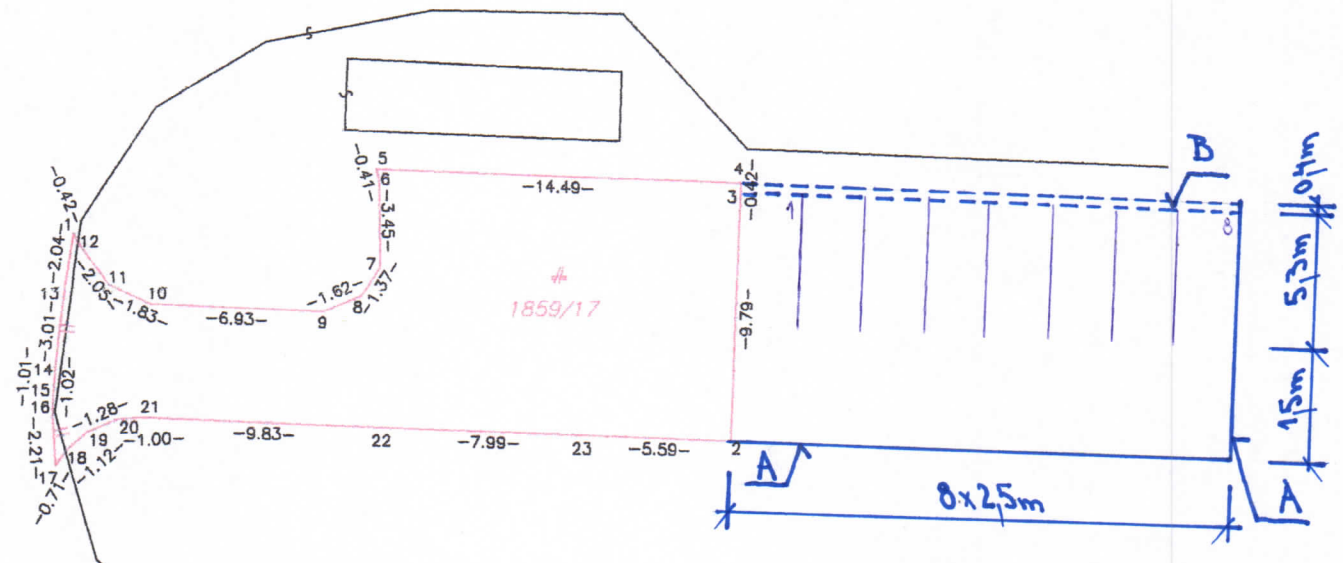

1859/17

1834

A – cestný obrubník uložený do betónového lôžka, vystupujúci nad plochu 80 mm

B – plocha ukončená voľným koncom bez obrubníka

