


PRÍLOHA č. 1

Zjednodušený výkaz "Detské ihrisko – lokalita VIII. - Ulica I. Bukovčana"

P. č.	Názov prvku	merná jednotka	cena bez DPH	cena s DPH
1	kombinovaná zostava so šmýkačkou, mostíkom, lezeckou stenou, opičou dráhou a ďalšími 3 až 4 prvkami podporujúcimi rozvoj detských pohybových aktivít	1 ks		
2	dvojitá reťazová hojdačka	1 ks		
3	rúčkovací set s vretenovým výlezom, požiarnou tyčou a ďalšími 2 prvkami podporujúcimi rozvoj detských pohybových aktivít	1 ks		
4	vahadlová hojdačka dvojmiestna	2 ks		
5	pružinová hojdačka jednomiestna	2 ks		
6	pružinová hojdačka dvojmiestna	2 ks		
7	oceľový kolotoč so sedákom, stredovým volantom, s kruhovým operadlom – obvodovým madlom, s protišmykovou podlahou	1 ks		
8	skupinová hojdačka „hniezdo“ na krátkych závesoch	1 ks		
9	lievikovitá sieť na lezenie s voľným koncom, prstenec na troch nohách	1 ks		
10	hrazda so stĺpikom	1 ks		
11	balančná lanová preliezačka medzi dvomi stojanmi	1 ks		
12	pieskovisko so sedením vrátane dodania piesku, rozmer 3 x 3 m	1 ks		
13	dopadová zóna tvorená vrstvou plaveného riečneho štrku frakcie 4-8 mm o hrúbke 300 mm uloženej na separačnej geotextílii m ^{2*}		
14	lavička s operadlom dĺžky min. 1,5 m	6 ks		
15	kovový smetný kôš, objem min. 30 l	1 ks		
16	informačná tabuľa vrátane popisu prevádzkového poriadku zakotvená v bet. pätko	1 ks		
17	plot výšky 1,20 m s výplňou z poplastovaného pletiva so vstupnou uzamykateľnou brámkou	120 m		
18	projektová dokumentácia, zameranie skutočného vyhotovenia, geometrický plán	1 súb.		
Cena diela				

* vpísať plošnú výmeru dopadovej plochy

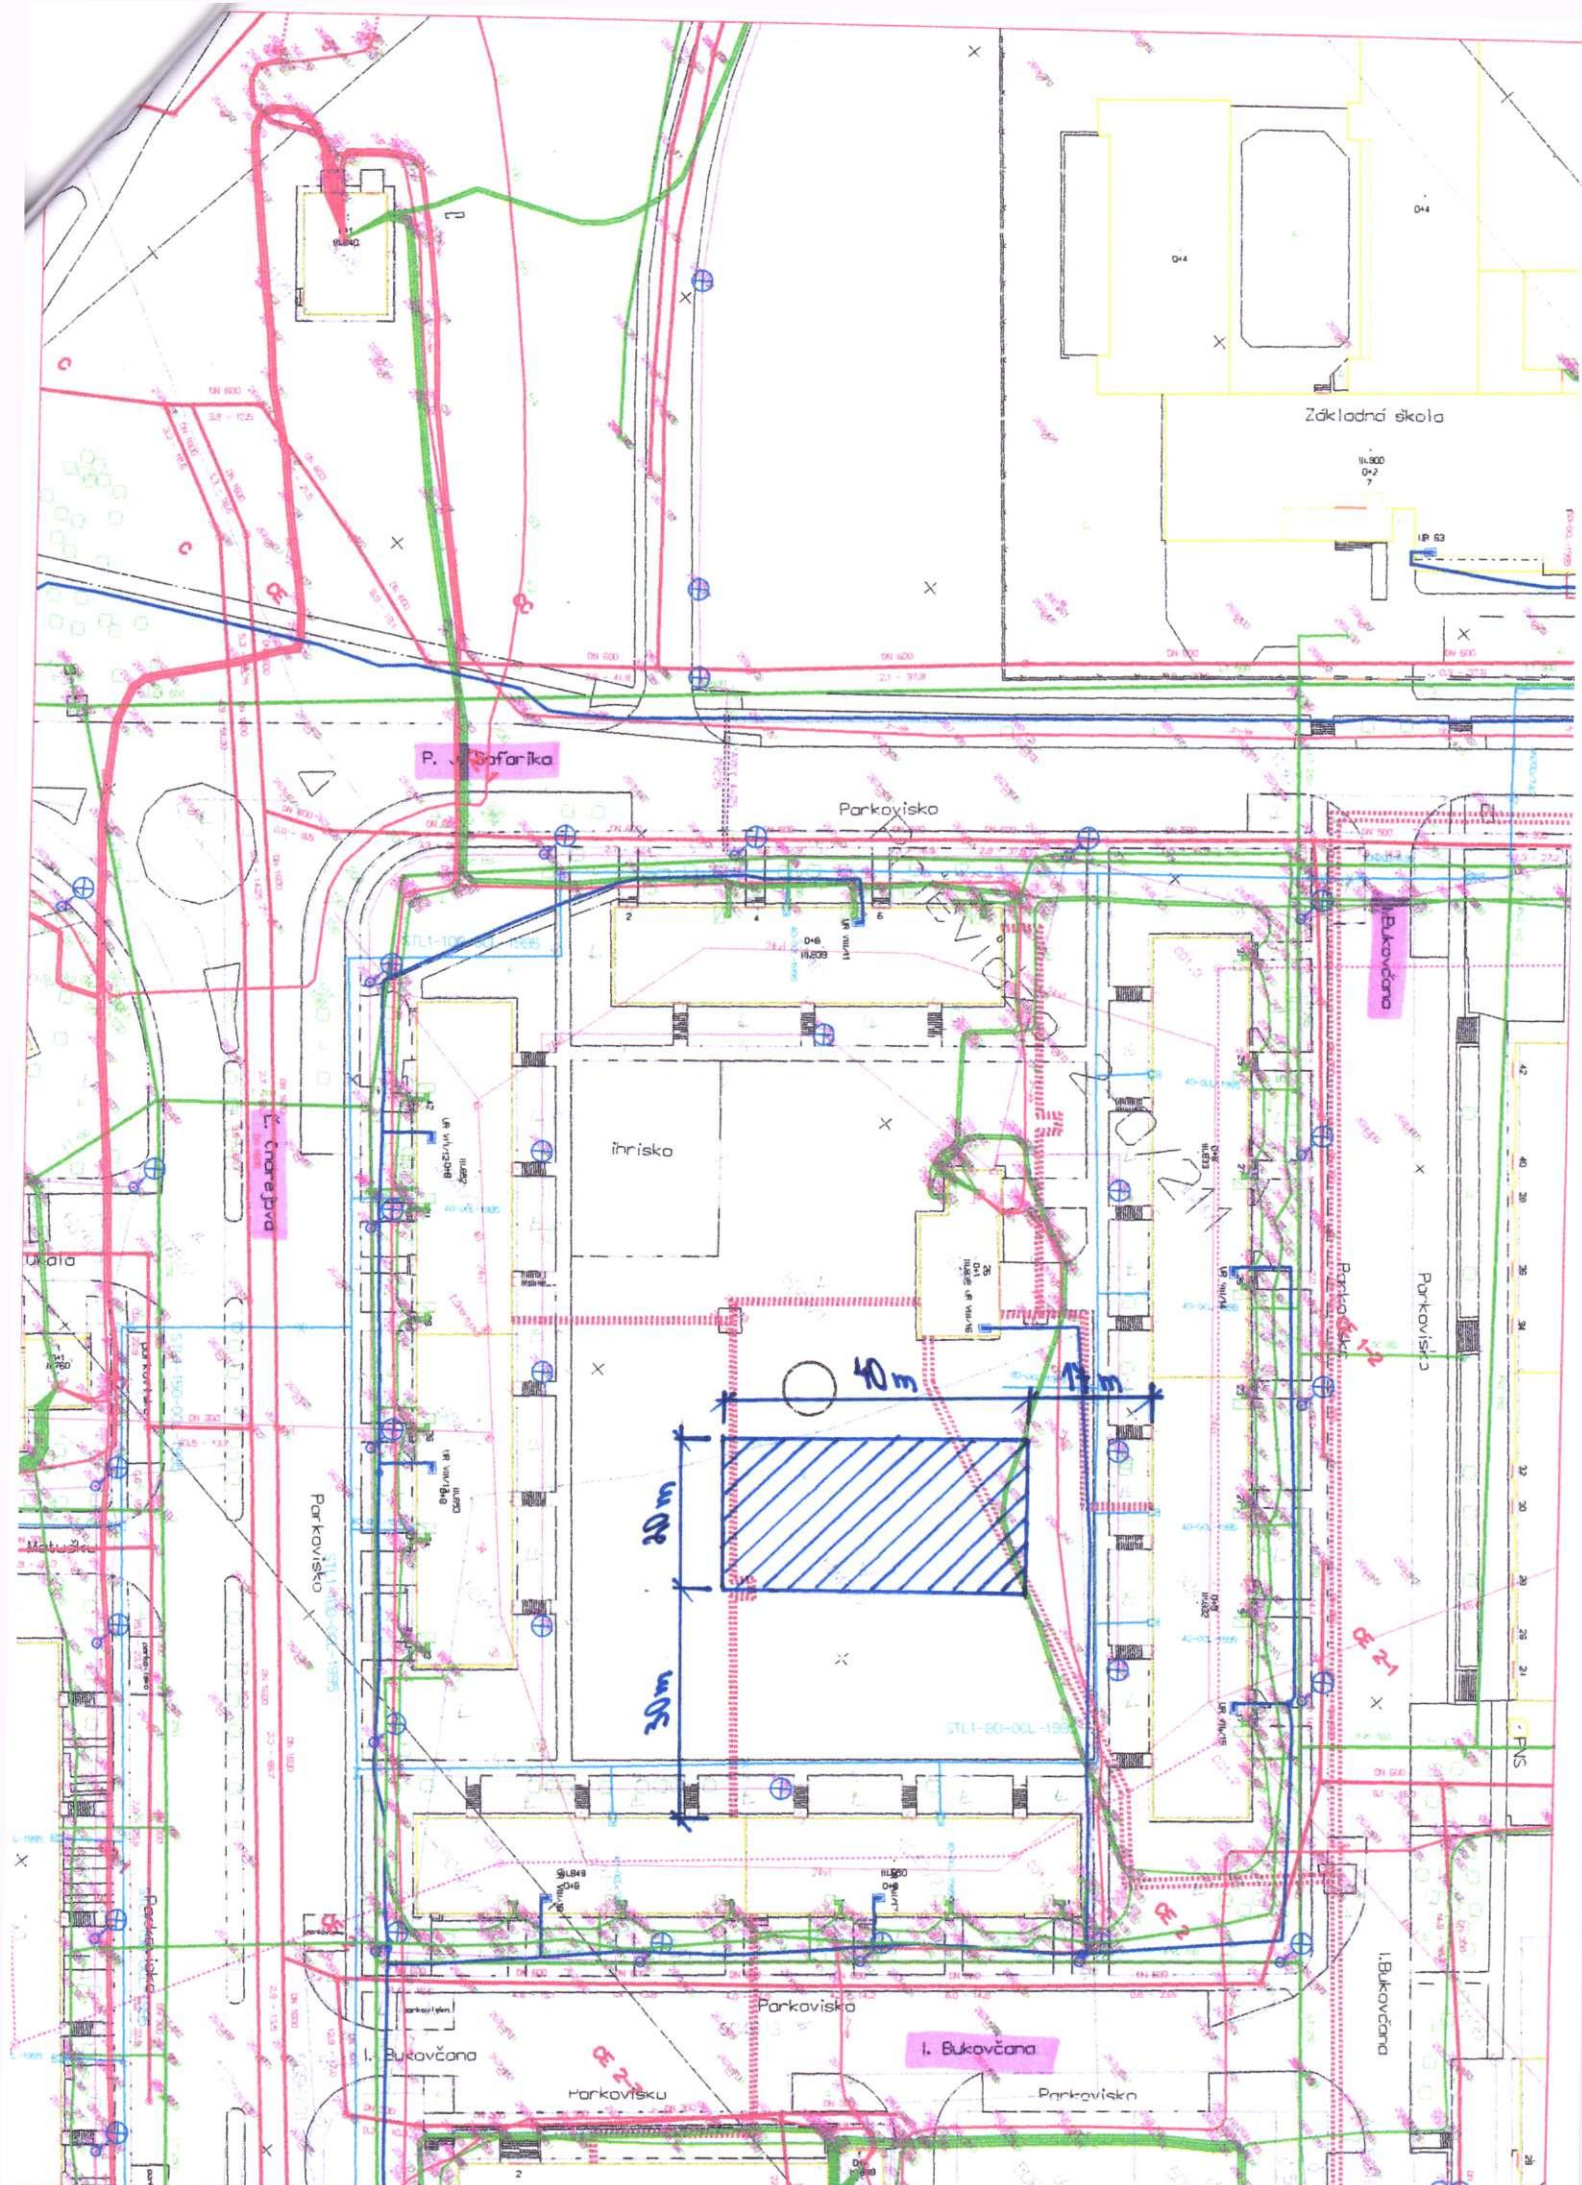

4.4.2016. Detské ihrisko - lokalita VIII - Ulica I. Bukovčana - Situácia - zakres stavby do DMM M 1:1000