


# VZOROVÝ PRIEČNY REZ

## NAPOJENIE AUTOBUSOVEJ ZASTÁVKY


M 1 : 25

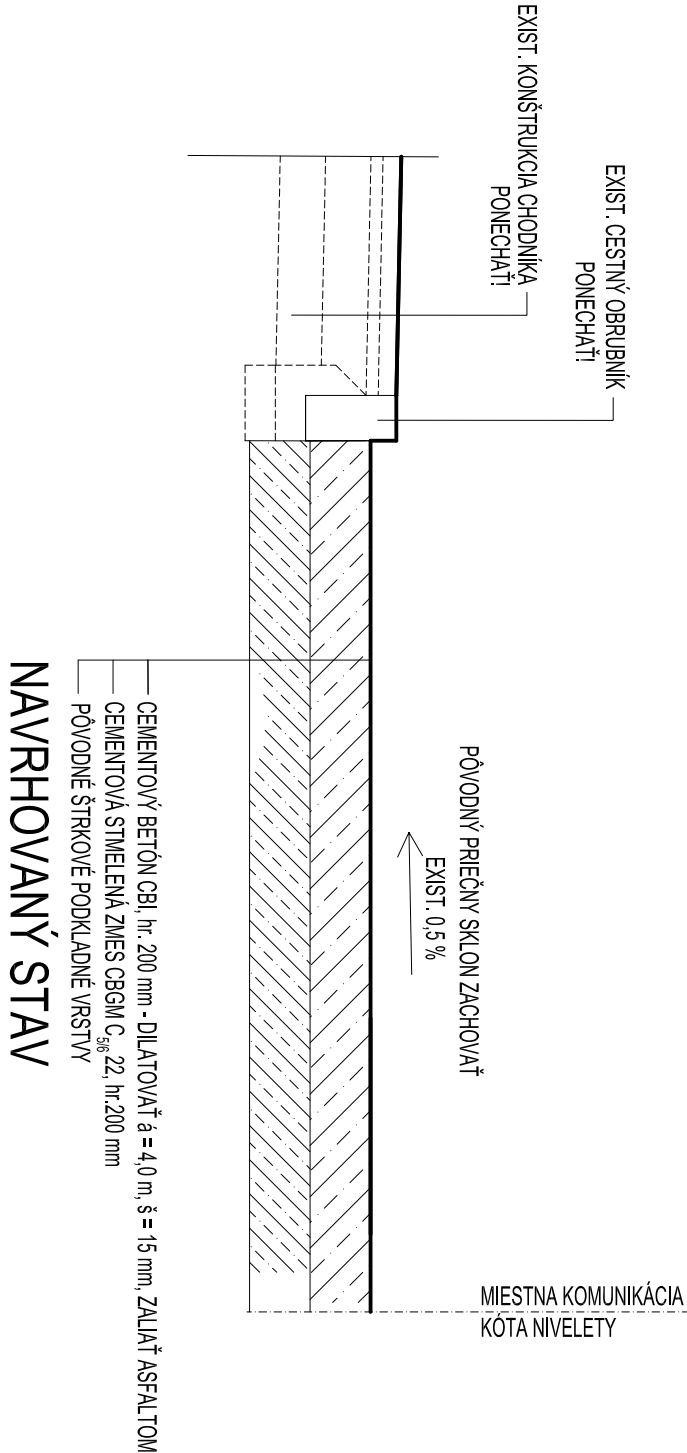

# VZOROVÝ PRIEČNY REZ

## NAPOJENIE MIESTNEJ KOMUNIKÁCIE

M 1 : 25

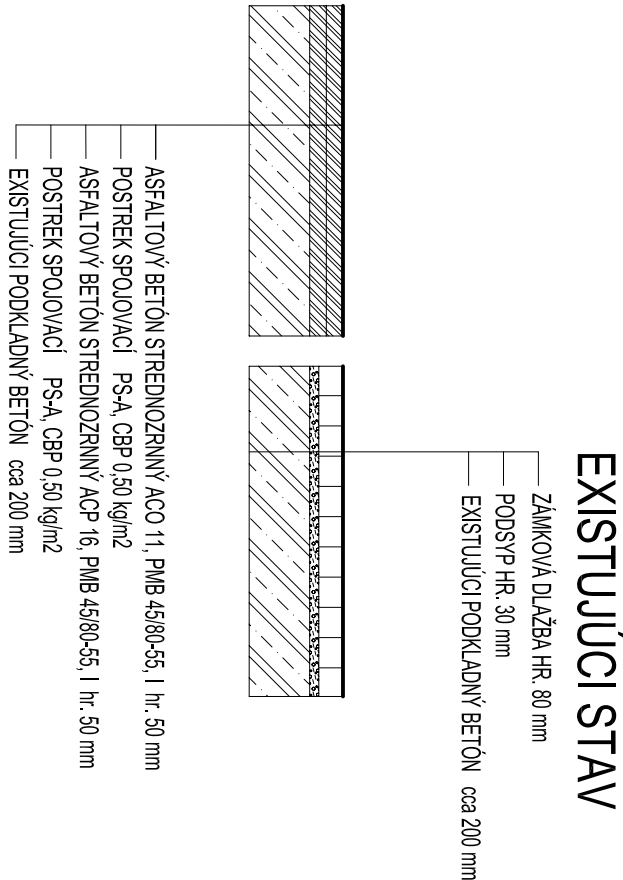

### NAVHRHOVANÝ STAV

ZODP. PROJEKTANT	PROJEKTANT	KRESIL	VED. PROJ. STREDISKA	CADPROJEKT, s.r.o.	
CHLPEK Vladislav			CHLPEK Vladislav	Cigľanská 9, 971 01 Prievidza	
INVESTOR			MESTO PRIEVIDZA, NÁMESTIE SLOBODY č. 14, PRIEVIDZA	IČO: 31 627 251	
NÁZOV A MIESTO STAVBY				FORMÁT	3 A4
OPRAVA ZASTÁVKOVÉHO PRUHU NA UL. M.R. ŠTEFÁNKA PRED HOTELOM MAGURA PRIEVIDZA				DÁTUM	03/2016
				ÚČEL	ZDS
				Č. ZÁKAZKY	03/16
NÁZOV VÝKRESU				Kótované v MM	Čís. výkr.
VZOROVÉ PRIEČNE REZY				1 : 25	2