



MESTO PRIEVIDZA

Mestský úrad,

Námestie slobody č.14, 971 01 Prievidza 1

MESTNÝ ÚRAD PRIEVIDZA	
Pr. č. 2067	Registračná značka:
16. 01. 2018	
	951

Mesto Prievidza
Námestie slobody č. 14
971 01 Prievidza

Váš list číslo / zo dňa Naše číslo
2.4.2-01-4410-2018

Vybavuje / linka
Ing. Tomanová/606

PRIEVIDZA
15.01.2018

Oznámenie k ohláseniu stavebných úprav a udržiavacích prác

Dňa 05.12.2018 ste mestu Prievidza ohlásili v súlade s ust. § 55 ods. 2 písm. c) zákona č. 50/1976 Zb. o územnom plánovaní a stavebnom poriadku (stavebný zákon) v znení neskorších predpisov a § 6 vyhlášky MŽP SR č. 453/2000 Z. z., ktorou sa vykonávajú niektoré ustanovenia stavebného zákona, stavebné úpravy **Priechod pre chodcov pred ART POINT v Prievidzi** – osvetlenie priechodov pre chodcov a prestavanie bezbariérových prístupových chodníkov v k. ú. Prievidza, pozemok parc. č. 110.

Stavebné úpravy predmetného bytu budú pozostávať z :

- **Prestavanie bezbariérových prístupových chodníkov,**
- **Osvetlenie priechodov pre chodcov**

v zmysle predloženej projektovej dokumentácie s názvom „ Priechod pre chodcov pred ART POINT cez Dukliansku ulicu, Prievidza “, ktorú vypracoval Vladislav Chlpek, Moyzesova 10, Bojnice.

V zmysle ust. § 57 ods. 2 zákona č. 50/1976 Zb. o územnom plánovaní a stavebnom poriadku (stavebný zákon) v znení neskorších predpisov, **mesto Prievidza**

n e m á n á m i e t k y

proti uskutočneniu predmetných stavebných úprav a udržiavacích prác.

Oznámenie stavebného úradu **nenahrádza** rozhodnutia, stanoviská, vyjadrenia, súhlasy alebo iné opatrenia dotknutých orgánov požadované podľa osobitných predpisov, ktoré je potrebné v plnej miere rešpektovať a dodržať podmienky nimi stanovené.

Stavebník môže začať uskutočňovať ohlásené stavebné úpravy alebo udržiavacie práce do dvoch rokov odo dňa doručenia tohto oznámenia.

Upozornenie:

Pri uskutočňovaní stavebných úprav je nutné dodržiavať predpisy týkajúce sa bezpečnosti práce a technických zariadení a dbať o ochranu zdravia osôb na stavenisku, zvlášť rešpektovať vyhlášku SÚBP č. 374/1990 Zb. o bezpečnosti práce a technických zariadení, stavebník je povinný pri uskutočňovaní a pri užívaní stavby dodržiavať príslušné slovenské technické normy. Vzniknutý odpad likvidovať v súlade so zákonom (doklad o likvidácii odporúčame uchovať). Pred zahájením prác treba dať vytýčiť v teréne ostatné inžinierske a telekomunikačné siete.

Mesto Prievidza
Námestie slobody č. 14
971 01 Prievidza
- 73 -



JUDr. Katarína Macháčková
primátorka mesta
zastúpená zamestnancom
Ing. Martou Davidesovou
na základe poverenia č. 1.2-2460-2011/130901



Stredoslovenská vodárenská
prevádzková spoločnosť, a.s.

MESTO PRIEVIDZA	
Ev. č. zápisu: 123197	
Došlo dňa:	22. 12. 2017
Vybavuje:	Registračné značka:
Prílohy:	Č. spisu: 4955

Mesto Prievidza
Námestie slobody 14
971 01 Prievidza

Naša značka
892-321/Vi-2017

Vaša značka
22. 11. 2017

Vybavuje
Ing. Vido 048/4327 393

V Prievidzi
14. 12. 2017

Priechod pre chodcov pred ART POINTOM v PD – vyjadrenie k prepracovanej projektovej dokumentácii pre účely územného a stavebného konania

Dňa 22. 11. 2017 bola na zákazníckom centre podaná žiadosť o vyjadrenie k umiestneniu a projektovej dokumentácii stavby „Priechod pre chodcov pred ART POINTOM cez Dukliansku ulicu, Prievidza“. Umiestnenie stavby je navrhnuté v katastrálnom území Prievidza na časti pozemku KN-C parcelné číslo 110.

Chodník je navrhnutý z betónovej zámkovej dlažby hr. 60 mm, na štrkovom podklade. Navrhnutá šírka chodníka je 3 m, celková plocha chodníka je 41,02 m². Celková konštrukcia chodníka má výšku 390 mm.

Projekt rieši aj návrh verejného osvetlenia priechodu pre chodcov. Na osvetlenie je zvolené LED svietidlo, ktoré bude upevnené na výložníku stožiaru. Po oboch stranách komunikácie pri chodníku budú na okraji osadené osvetľovacie stožiare dĺžky 6 m, s výložníkom dĺžky 3 m. Z existujúceho stožiaru bude vyvedený kábel a vedený v ryhe 35 x 100 cm do stožiarovej rozvodnice navrhovaného stožiaru.

Stanovisko k umiestneniu stavby:

S umiestnením stavby súhlasíme. V záujmovom území sa nachádzajú podzemné siete verejného vodovodu a verejnej kanalizácie vo vlastníctve Stredoslovenskej vodárenskej spoločnosti, a. s. Banská Bystrica a prevádzkovaní Stredoslovenskej vodárenskej prevádzkovej spoločnosti, a.s. Banská Bystrica, Závod 03 Prievidza, ktoré žiadame plne rešpektovať v súlade s ustanoveniami zákona č. 442/2002 Z. z. o verejných vodovodoch a verejných kanalizáciách v znení neskorších predpisov a STN 73 6005.

Každý je povinný počínať si tak, aby svojou činnosťou nepoškodzoval verejný vodovod alebo verejnú kanalizáciu a ich zariadenia a nenarušil ich prevádzku a aby neoprávnené nezasahoval do výkonu vodohospodárskych činností súvisiacich s prevádzkovaním verejného vodovodu alebo verejnej kanalizácie; inak zodpovedá za škodu, ktorú tým spôsobil (§ 27 ods. 1 zákona č. 442/2002 Z. z.).

Prepracovaná výkresová dokumentácia „OSVETLENIE PRIECHODU - SITUÁCIA“ (M 1:300, č. v. E.1) a „SITUÁCIA - NAVRHOVANÝ STAV“ (M 1:250, č. v. 2), ktorá bola predložená na vyjadrenie a odsúhlasená je označené dátumom, pečiatkou a podpisom pracovníka VPC StVPS a.s..

Stredoslovenská vodárenská prevádzková spoločnosť, a. s.

Partizánska cesta 5, 974 01 Banská Bystrica

Call centrum 0850 111 234, info@stvps.sk, www.stvps.sk

IČ DPH: SK2022102236, IČO 36 644 030, Zapsaná v obchodnom registri Okresného súdu Banská Bystrica, odd. Sa vložka č. 840/S

Bankové spojenie: VÚB banka, a. s.; číslo účtu: 2089540458/0200

člen skupiny



Stanovisko k projektovej dokumentácii:

S predloženou projektovou dokumentáciou súhlasíme pri dodržaní nižšie uvedených podmienok pre realizáciu.

Podmienky pre realizáciu stavby:

Pred zahájením výkopových prác pre navrhovaný kábel verejného osvetlenia (VO) je nutné požiadať pracovníka prevádzky vodovodu v Prievidzi o presné vytýčenie potrubia verejného vodovodu a pracovníka prevádzky kanalizácie o presné vytýčenie stoky verejnej kanalizácie.

Kontakt na pracovníka vodovodu – p. Marián Hudec, tel. 048/ 4327 319, 0915 723 293,

Kontakt na pracovníka kanalizácie – p. Ján Šnirc, tel. 048/4327 395, 0918 891 299.

Križovanie a súbeh navrhovaného kábla VO s existujúcim potrubím verejného vodovodu a so stokou verejnej kanalizácie žiadame zrealizovať v súlade s ustanoveniami STN 73 6005 „Priestorová úprava vedení technického vybavenia“.

Pred obsypaním navrhovaného kábla VO v mieste križovania a súbehu s potrubím verejného vodovodu a so stokou verejnej kanalizácie je nutné prizvať pracovníka prevádzky vodovodu ku kontrole, či nedošlo k poškodeniu potrubia verejného vodovodu alebo stoky verejnej kanalizácie a boli dodržané ustanovenia STN 73 6005.

O vytýčení potrubia verejného vodovodu a stoky verejnej kanalizácie a o kontrole pred obsypaním kábla VO v mieste križovania a súbehu s potrubím verejného vodovodu a so stokou verejnej kanalizácie žiadame vykonať zápisy do stavebného denníka.

Pred kolaudačným konaním požiada investor stavby o vydanie porealizačného vyjadrenia. Prílohou žiadosti budú kópie hore uvedených zápisov zo stavebného denníka.

Platnosť vyjadrenia je dva roky od dátumu vydania.

Príloha:

PD

Na vedomie:

ZC 03 Prievidza

Prevádzka vodovodu Prievidza

Prevádzka kanalizácie

STREDOSLOVENSKÁ VODÁRENSKÁ
PREVÁDZKOVÁ SPOLOČNOSŤ
akciová spoločnosť
974 01 BANSKÁ BYSTRICA

JUDr. Vladimír Andrejovský
riaditeľ Závodu 03 Prievidza



TSMPD s.r.o.
Košovská 1
971 01 Prievidza
Slovakia

Tel.: +421 46 542 24 12
Fax.:+421 46 542 24 13
Web: www.tsmpd.sk
Email: info@tsmpd.sk

IČO: 315 791 83
DIČ: 2020467350
IČ DPH: SK2020467350

2-4-7

MESTSKÝ ÚRAD PRIEVIDZA	
Ev. č. zápisník:	122880
Doslo dňa:	19. 12. 2017
Vybavuje:	Mgr. Mrázová
Prílohy:	0. opis

Mestský úrad Prievidza
Nám. slobody 14
Mgr. E. Mrázová
971 01 Prievidza

Vaša značka

Naša značka:
348-1/2017/FK

Vybavuje:
Ing. Fábik, Ing Bartoš

v Prievidzi dňa:
15.12.2017

Vec: Vyjadrenie k PD stavby: " Priechod pre chodcov pred ART POINTOM " v Prievidzi .

K predloženej upravnej projektovej dokumentácii – časť osvetlenie priechodu nemáme pripomienky. S realizáciou stavby z hľadiska verejného osvetlenia súhlasíme.

S realizáciou stavby z hľadiska miestnych komunikácií súhlasíme za nasledovných podmienok:


- pred začatím realizačných prác je potrebné o tejto skutočnosti informovať správcu komunikácií /tel. 046/542 24 12 - klap. 1/

S pozdravom

Ing. Jozef Fábik:
vedúci prevádzky verejného osvetlenia


Technické služby mesta
Prievidza s.r.o.
Košovská 1, 971 01 Prievidza
IČO: 31 579 183
IČ DPH: SK2020467350

Ing. Roman Bartoš:
vedúci strediska miestnych komunikácií a správy parkovísk


Technické služby mesta
Prievidza s.r.o.
Košovská 1, 971 01 Prievidza
IČO: 31 579 183
IČ DPH: SK2020467350

Prílohy:PD

22.12.

010002

OKRESNÉ RIADITEĽSTVO POLICAJNÉHO ZBORU V PRIEVIDZI

Okresný dopravný inšpektorát

Košovská cesta 14, 971 66 Prievdza

③ POKRESNÉ RIADITEĽSTVO PRIEVIDZA	
Ev. č. záznamu: 105 092	
Dňa: - 3. 10. 2017	Registrácia znáčka:
Vybavuje:	Znak hodnôt a tabuľka úloh:
Prílohy:	č. spisov: 4955

Váš list číslo/zo dňa

Naše číslo
ORPZ-PD-ODI-10-217/2017

Vladislav Chlpek - DAVPROJEKT
Moyzesova 1054/1
972 01 Bojnice

Vybavuje/linka
npor. Ing. Preťo

Prievdza
22.09.2017

Vec

Žiadosť o stanovisko

- zaslanie

Okresný dopravný inšpektorát OR PZ v Prievdzi posúdil Vašu žiadosť vo veci vyjadrenia k projektovej dokumentácii „PRIECHOD PRE CHODCOV PRED ART POINTOM CEZ DUKLIANSKU ULICU, PRIEVIDZA“, vid'. príloha žiadosti projektová dokumentácia, ku ktorej sme v zmysle ustanovení zákona NR SR č. 171/1993 Z. z. o Policajnom zbore v platnom znení, zákona č. 8/2009 Z. z. o cestnej premávke a o zmene a doplnení niektorých zákonov v platnom znení, zákona č. 135/1961 Zb. o pozemných komunikáciách (cestný zákon) v platnom znení zaujali nasledovné stanovisko:

S realizáciou stavby „PRIECHOD PRE CHODCOV PRED ART POINTOM CEZ DUKLIANSKU ULICU, PRIEVIDZA“, vid'. príloha žiadosti projektová dokumentácia vypracovaná Vladislavom Chlpekom

s ú h l a s í m e


za dodržania nasledovných podmienok :

- dopravné značenie bude zrealizované v zmysle platných zásad, technických podmienok a noriem, vyhotovené v súlade so zákonom č. 8/2009 Z. z. o cestnej premávke a o zmene a doplnení niektorých zákonov, vyhláškou MV SR č. 9/2009 Z. z. ktorou sa vykonáva zákon o cestnej premávke a o zmene a doplnení niektorých zákonov, (vzhľadom na umiestnenie dopravných značiek v zastavanej časti obce dodržať zásadu, kde minimálna odporúčaná vzájomná vzdialenosť dopravných značiek v obci je 20m, výnimočne 10m),
- priechod pre chodcov požadujeme realizovať v zmysle STN 73 6110,
- priechod pre chodcov požadujeme osvetliť,
- priechod pre chodcov nachádzajúci sa na miestnej komunikácii Gorazdovo nábrežie požadujeme z oboch smerov jazdy označiť zvislým dopravným značením IP 6 „Priechod pre chodcov“
- dopravné značky a dopravné zariadenia budú vyhotovené a umiestnené odborne spôsobilou osobou, resp. organizáciou,
- pred rozmiestnením dopravných značiek prizvať na kontrolu ich umiestnenia a vyhotovenia zodpovedného projektanta a zástupcu cestného správneho orgánu.

Okresný dopravný inšpektorát OR PZ v Prievdzi si vyhradzuje právo v prípade, že si to vyžiada verejný záujem stanovisko doplniť, resp. zmeniť.

Na vedomie

Mestský úrad Prievdza

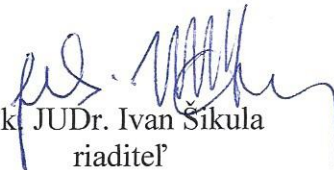
plk. JUDr. Ivan Šíkula
riaditeľ
okresného riaditeľstva PZ



OKRESNÉ
RIADITEĽSTVO
POLICAJNÉHO ZBORU
V PRIEVIDZI

Telefón
+421/961 27 3511

Fax
+421/961 27 3509

E-mail
rastislav.preto@minv.sk

Internet
www.minv.sk

IČO
00151866



MESTO PRIEVIDZA

Mestský úrad,

Námestie slobody č.14, 971 01 Prievidza 1

Mesto Prievidza
Odd. výstavby a ŽP
Námestie slobody č. 14
971 01 Prievidza

Váš list číslo / zo dňa

Naše číslo
2.4.3-7852-2017/119078

Vybavuje / linka
Bc. Žillová/046-517 96 13

PRIEVIDZA
27.11.2017

VEC

Stanovisko k projektovej dokumentácii podľa zákona č. 135/1961 Zb. zákona o pozemných komunikáciách v znení neskorších predpisov

Mesto Prievidza, ako príslušný správny orgán podľa §4 ods. 3 písm. d) a f) a §27 ods.1 zákona SNR č. 369/1990 Zb. o obecnom zriadení v znení neskorších právnych predpisov a podľa zákona 135/1961 Zb. o pozemných komunikáciách (cestný zákon) v znení neskorších právnych predpisov a na základe žiadosti Mesta Prievidza odd. výstavby a ŽP, Námestie slobody č. 14, 971 01 Prievidza, vydáva

súhlas

podľa § 16 ods. (6) zákona č.135/1961 Zb. o pozemných komunikáciách (cestný zákon) v znení neskorších právnych predpisov a v zmysle predloženej projektovej dokumentácie vypracovanej Vladislavom Chlpekcom - DAVPROJEKT, Moyzesova 1054/1, 972 01 Bojnice

k realizácii stavby

**„Priechod pre chodcov pred Art Pointom cez Dukliansku ulicu, Prievidza“
medzi chodníkom z Mierového námestia a objektom Art Point na parc. č. 110 v k.ú. Prievidza.**


Investorom stavby je Mesto Prievidza, Námestie slobody č.14, 971 01 Prievidza. Projektová dokumentácia rieši vybudovanie priechodu pre chodcov spolu s potrebnými úpravami chodníkov. V mieste navrhovaného priechodu pre chodcov je riešená úprava chodníkov na bezbariérové a to spádovaním a položením dlažby pre nevidiacich a slabozrakých. Usporiadanie priestoru priechodov pre chodcov je navrhnuté pomocou zvislého a vodorovného dopravného značenia a dopravných zariadení. Navrhovaný aj existujúci priechod pre chodcov bude osvetlený.

Mesto súhlasí s realizáciou stavby „Priechod pre chodcov pred Art Pointom cez Dukliansku ulicu, Prievidza“ v k.ú. Prievidza za dodržania nasledovných podmienok stanovených Okresným dopravným inšpektorátom OR PZ v Prievidzi zo dňa 22.09.2017 vyjadrením č. ORPZ-PD-ODI-10-217/2017:

- priechod pre chodcov požadujeme realizovať v zmysle STN 73 6110,
- požadujeme zvislým dopravným značením označiť aj existujúci priechod pre chodcov, nachádzajúci sa v blízkosti na miestnej komunikácii Gorazdovo nábrežie,
- v mieste napojenia na komunikáciu, nebudú umiestnené žiadne prekážky, ktoré by obmedzovali výhľad pri vchádzaní z chodníka na miestnu komunikáciu a tým ohrozovali bezpečnosť a plynulosť cestnej premávky,
- pred začiatkom realizácie v prípade obmedzenia premávky požadujeme predložiť žiadosť o umiestnenie prenosného dopravného značenia s odsúhlasenou projektovou dokumentáciou prenosného dopravného značenia Okresným dopravným inšpektorátom v Prievidzi,
- požadujeme predložiť žiadosť k určeniu trvalého dopravného značenia s projektom odsúhlaseným Okresným dopravným inšpektorátom v Prievidzi,
- vyhradujeme si právo stanovisko doplniť resp. zmeniť ak si to vyžiada verejný záujem.

Tento súhlas je záväzným stanoviskom pri ochrane pozemnej komunikácie, ktorý uplatňuje cestný správny orgán v konaní pre orgány vydávajúce podľa iných právnych predpisov rozhodnutia o užívaní stavieb, zariadení alebo činnosti a nenahrádza rozhodnutie o užívaní stavby podľa zákona č. 50/1976 Zb. o územnom plánovaní a stavebnom poriadku.

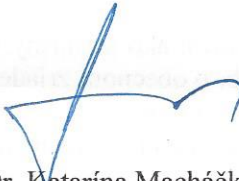


JUDr. Katarína Macháčková
primátorka mesta
zastúpená zamestnancom
Ing. Štefan Bača
na základe poverenia č.1.2-2874-2015/88548

Doručí sa: DAVPROJEKT – Vladislav Chlpek, Bojnice
Mesto Prievidza, odd. výstavby a ŽP, Prievidza

Na vedomie: OR PZ, ODI v Prievidzi



MESTO PRIEVIDZA

Mestský úrad,

Námestie slobody č.14, 971 01 Prievidza 1

③ MESTSKÝ ÚRAD PRIEVIDZA		
Ev. č. zápisnice: 106377		
Došlo dňa:	- 5. 10. 2017	Registrátorská značka:
Vyhavuje:	Znak hodnoty a lehoty vlož:	
Prílohy:	č. listov: 4955	

Mestský úrad
oddelenie výstavby a životného prostredia
Námestie slobody č. 14
971 01 Prievidza

Váš list číslo / zo dňa
2.4.1-4955-2017/98231

Naše číslo
2.4.3-7214-2017/106346

Vyhavuje / linka
Ing. Veselý/5179623

PRIEVIDZA
05. 10. 2017

Vec

Vyjadrenie

Na základe žiadosti o vyjadrenie k projektovej dokumentácii „Priechod pre chodcov pred ArtPointom cez Dukliansku ulicu v Prievidzi“ uvádzame nasledovné:

Dokumentácia rieši umiestnenie priechodu pre chodcov cez miestnu komunikáciu na Duklianskej ulici, so zámerom pešieho prepojenia chodníka pred objektom ArtPoint na chodník v parku na Mierovom námestí. Predmetom projektu je návrh vybudovania priechodu pre chodcov s osvetlením a tiež úpravy jestvujúcich chodníkov z hľadiska bezbariérovosti.

Referát územného plánovania nemá námietky k umiestneniu a realizácii priechodu pre chodcov v zmysle predloženej dokumentácie.

S pozdravom




JUDr. Katarína Macháčková
primátorka mesta
zastúpená zamestnancom
Ing. arch. Miroslavom Kontrišom
a základe poverenia č.1.2-3521-2017/75158



Prievdzské tepelné hospodárstvo,
akciová spoločnosť
G. Švéniho 3 H, 971 01 Prievdzka

Ev. G. Záznamník 100152	
Dátum dňa: - 6. 09. 2017	Registračné číslo: značka:
Vybrať: Prílohy:	Bank. hodnota a. hodnota ulož. 4955

Mesto Prievdzka
Námestie slobody č. 14
Mgr. Mrázová
971 01 Prievdzka

Vaša značka
2.4.1-4955-2017/98229

Naša značka
TPI/452/2017

Vybavuje
Ing. Radovič

V Prievdzki, dňa
04.09.2017

Vec : Priechod pre chodcov pred ART POINTOM v Prievdzki – stanovisko k PD

K predloženej projektovej dokumentácii stavby „**Priechod pre chodcov pred ART POINTOM**“ v Prievdzki nemáme pripomienky. V záujmovom území sa nenachádzajú naše tepelné rozvody.

S pozdravom

Prievdzské tepelné hospodárstvo
akciová spoločnosť
G. Švéniho 3 H, 971 01 Prievdzka
IČO: 36 325 961, IČ DPH: SK2020079171
-6-

Ing. Ladislav Ješík
manager pre tech. rozvoj a investície

TELEFÓN : 046/542 61 64, 542 50 27
E-mail : pth@pthas.sk
Výpis z obchodného registra Okresného súdu Trenčín
Číslo účtu : SK97 1100 0000 0026 2054 1640

IČO : 363 25961
Bankové spojenie : Tatra Banka, a. s. pobočka Prievdzka
Oddiel : Sa
BIC : TATRSKBXXXX

IČ DPH : SK2020079171
Vložka číslo : 10307/R

2.4.2)

MESTSKÝ ÚRAD PRIEVIDZA	
Ev. č. zápisu: 102344	Registračné číslo:
Došlo dňa: 19. 09. 2017	
Vybavuje: Mgr. Mra'žova a iní (slovo uho...)	
Prílohy: 2. spis: 4935	

Mesto Prievidza
Mestský úrad
Námestie slobody č. 14
97101 Prievidza

Vaša značka

Naša značka
6384805Vybavuje
Marek RejdaPrievidza
12.09.2017**Vec: Vyjadrenie k projektovej dokumentácii**

Na základe Vašej žiadosti za dňa 22.08.2017 o vyjadrenie projektovej dokumentácii „Priechodu pre chodcov pred ART POINTOM, vydáva spoločnosť DSI DATA s.r.o nasledujúce stanovisko:

V plánovanej lokalite sa nenachádzajú inžinierske siete spoločnosti DSI DATA.

Spoločnosť DSI DATA nemá pripomienky k projektovej dokumentácii.

V Prievidzi dňa 12.09.2017

**DSI DATA**DSI DATA s.r.o./Nám. A. Bernoláka 377
029 01 Námestovo IČO: 36 399 493
DIČ: 2020129727 IČ DPH: SK2020129727

Marek Rejda

Mesto Prievidza
Námestie slobody
971 01 Prievidza

24-1

MESTSKÝ ÚRAD PRIEVIDZA	
Ev. č. seznamu: 104004	
Došlo dňa: 27. 09. 2017	Registračná značka:
Vybavuje: Hgr. Mrazova	Znak hodnoty lehota uloženia:
Prílohy:	Č. spisu: 4995

Zo dňa
25.08.2017

Naša značka
4600037234

Vybavuje
Trgiňová / 0850 166 007

Žilina
22.09.2017

Vec: Vyjadrenie k stavebnému povoleniu – „Priechod pre chodcov“.

K Vašej požiadavke zo dňa 25.08.2017 si Vám dovoľujeme predložiť nasledovné stanovisko:
s vydaním stavebného povolenia **súhlasíme** za nasledujúcich podmienok :

1. V predmetnej lokalite katastra Prievidza, časť Píly, na ulici Mierové námestie, KN – v zmysle predloženej PD, sa **nachádzajú** podzemné VN vedenia. Zakreslenú orientačnú trasu týchto vedení Vám prikladáme na situačnom výkrese ako prílohu tohto vyjadrenia. (červenou plnou VN vedenia 22kV podzemné)
2. Od uvedených energetických zariadení žiadame dodržať ochranné pásmo v zmysle zákona 251/2012 Z.z., a bezpečné vzdialenosti podľa príslušných noriem STN. (VN zemné káblové vedenie na každú stranu 1.meter) Pri realizácii výkopových prác, žiadame neporušiť celistvosť uzemňovacej sústavy.
3. Toto vyjadrenie má len informatívny charakter. V zmysle stavebného zákona je pre určenie presnej trasy podzemných vedení potrebné fyzicky ju vytýčiť.
4. Presnú trasu podzemných káblových vedení v majetku SSE-D Vám na základe objednávky smerovanej na e-mailovú adresu **prevadzkovatel@sse-d.sk** vytýči určený pracovník SSE-D.
5. Pri manipulácii mechanizmami v blízkosti elektroenergetických zariadení SSE-D, ako aj pri prácach v ochrannom pásme v ich bezprostrednej blízkosti, je potrebné bezpodmienečne predjednať postup prác na **stredisku Údržby Prievidza**.
6. Pri výstavbe, údržbe a užívaní spojovacieho chodníka nesmú byť použité osobitne ťažké mechanizmy ani predmety a mechanizmy, ktoré spôsobujú nadmerné vibrácie. Nesmú sa vykonávať bez predchádzajúceho súhlasu prevádzkovateľa el. vedenia zemné práce a iné činnosti, ktoré by mohli ohroziť el. vedenie, spoľahlivosť a bezpečnosť prevádzky, prípadne sťažiť prístup k el. vedeniu.
7. V prípade poruchy na elektrickom vedení uloženom v predmetnej parcele a pri jej odstraňovaní SSE-D nebude znášať žiadnu zodpovednosť za škody vzniknuté pri stavbe spojovacieho chodníka na majetku a ani za bezpečnosť osôb nachádzajúcich sa v ochrannom pásme energetických zariadení.
8. Budúci vlastník pozemku/správca chodníka v akomkoľvek čase a rozsahu zabezpečí na vlastné náklady prístup k podzemným vedeniam za účelom odstraňovania porúch, údržby vedení, alebo stavby nových vedení v trase jestvujúcich.
9. SSE-D si vyhradzuje v Zmysle Zákona 251/2012, §11 právo vstupovať na cudzie pozemky a do objektov a zariadení v rozsahu a spôsobom nevyhnutným na výkon povolených činností.
10. Pred zahrnutím dotknutých energetických zariadení v majetku SSE-D musí realizátor prizvať zástupcu SSE - D z **príslušného strediska Údržby** na kontrolu zariadenia, čo potvrdia zápisom do stavebného denníka, prípadne na kópiu tohto vyjadrenia.
11. V súbahu a križovaní zemných káblových vedení žiadame dodržať manipulačný priestor min. **1 meter** na každú stranu. V opačnom prípade pri opravách a rekonštrukciách našich zariadení nezodpovedáme za poškodenie Vášho zariadenia.






SSE - DISTRIBÚCIA

12. Zároveň si Vás dovoľujeme upozorniť, že v danej lokalite sa môžu nachádzať aj vedenia tretích osôb.
13. Platnosť tohto vyjadrenia je obmedzená na 12 mesiacov odo dňa jeho vystavenia. Pri ďalších žiadostiach k predmetnej veci Vás prosíme o uvádzať našu značku, resp. fotokópiu tohto vyjadrenia.

S pozdravom,

Stredoslovenská energetika - Distribúcia
akciová spoločnosť
Žilina
-20-


Stredoslovenská energetika - Distribúcia, a.s.
Nové pripojenia-odber
Eva Trgiňová
Manažér distribučnej oblasti

V prípade potreby sme Vám k dispozícii na:

Telefón: 0850166007 (*Prevádzková doba: v pracovných dňoch od 8:00 - 15.00 hod.*)

E-mail: prevadzkovatel@sse-d.sk

Adresa: Stredoslovenská energetika - Distribúcia, a.s., Pri Rajčianke 2927/8, 010 47 Žilina

Web: www.sse-d.sk

Tento materiál je duševným
majetkom SSE- D, a.s..
Žiadna časť tohto materiálu nesmie
byť reprodukovaná, alebo použitá
bez jeho písomného povolenia.
Trasy vedení sú iba informatívne
a pred začatím výkopových prác
musíte požiadať o ich vyčistenie.



**ŽIADOSŤ / OBJEDNÁVKA / VYJADRENIA O EXISTENCII PODZEMNÝCH
TELEKOMUNIKAČNÝCH ZARIADENÍ
PREVÁDZKOVATEĽA – ORANGE SLOVENSKO a.s.**

Poradové číslo: BB - 2134/2017

Firma: Mesto Prievidza
Meno: Mgr.Mrázová
Adresa: Námestie Slobody 14
971 01 Prievidza
telefón: 046/5179610
IČO : 00318442
DIČ :
DIČ DPH :

Michlovský s.r.o.
Zdeno Turoň
UC 2 – údržbové centrum Banská Bystrica
Zvolenská cesta 21, 974 05 Banská Bystrica
tel.: 0907 748 032
IČO : 36 230 537
DIČ : 2020169723
DIČ DPH : SK 2020169723

žiadateľ / objednatel

správca PTZ Orange Slovensko, a.s.

Adresa na doručenie :

--

Objednávka číslo : Vaša značka:

na stavebné práce*

Priechod pre chodcov pred ART POINTOM cez Dukliansku ulicu, Prievidza, stavebné úpravy a osvetlenie priechodu
--

Presné miesto vykonávania prác a katastrálne územie:

Prievidza

parcelné číslo	110
----------------	------------

a/* prikladám situačný výkres stavebnej akcie č.:

2 a E.1

mierka	1: 250, 300
--------	-------------

vyhotovený v rámci projektu s názvom

Priechod pre chodcov pred ART POINTOM cez Dukliansku ulicu, Prievidza, stavebné úpravy a osvetlenie priechodu

projektantom

Vladimír Chlpek, Laluha Alfréd

(kde sa nevypracováva projektová dokumentácia) takto:

Podľa prílohy:

Vyjadrenie požadujem na účely:

stavebné povolenie

Žiadateľ:

_____ správca PTZ: _____

V Banskej Bystrici dňa:

_____ 7.9.2017 _____

Pečiatka: _____

Poradové číslo:

BB - 2134/2017

Vybavuje: p. Turoň, tel. 0907 748 032, v Banskej Bystrici,
p. Vengrín, tel. 0908 945 136, v Banskej Bystrici,

dňa: **7.9.2017**

Stavebná akcia : **Priechod pre chodcov pred ART POINTOM cez Dukliansku ulicu, Prievidza, stavebné úpravy a osvetlenie priechodu**
Miesto, kat.územie: **Prievidza** p.č. **110** Účel: **stavebné povolenie**

nedôjde

ku stretu PTZ prevádzkovateľa **Orange Slovensko a.s. Metodova 8, 821 08 Bratislava**

Existujúce PTZ sú chránené ochranným pásmom. V káblovej ryhe sú uložené HDPE trubky, optické káble a spojky roznej funkčnosti. Údaje o technickom stave a počte HDPE poskytneme po zdôvodnenej potrebe pri vytýčení trasy.

Pri projektovaní stavieb dodržať priestorovú normu STN 736005 a ustanovenia zákona o elektronických komunikáciach č. 351/2011 Z.z. o ochrane sieti a zariadení. Pri križení sietí, tesných súbehoch, pri budovaní nových komunikácií a spevnených plôch pokiaľ nedochádza k prekládke, optickú trasu mechanicky chrániť žlabovaním. Všetky vynutené práce výstavbou na ochrane TKZ a prekládky trasy riešiť samostatným projektom odsúhlaseným na Orange Slovensko, a.s.. Mechanická ochrana a prekládka budú realizovné v plnej výške na náklady investora. Realizáciu prekládky PTZ Orange vykoná na základe územného rozhodnutia a " Zmluvy o preložke " so spoločnosťou Orange Slovensko a.s. nim poverená servisná organizácia. Zahájenie stavebných prác v ochrannom pásme optickej trasy oznámiť správcovi PTZ.

Upozorňujeme, že

1/ vo Vašom záujmovom území, resp. v trasách Orange Slovensko a.s., sa môžu nachádzať TKZ iných prevádzkovateľov
2/ rádiokomunikačné stavby Orange Slovensko a el. prípojky ku nim, nie sú predmetom toho vyjadrenia

Ďalej pri akýchkoľvek prácach, ktorými môžu byť ohrozené alebo poškodené PTZ, ste povinný vykonať všetky objektívne účinné ochranné opatrenia najmä tým, že zabezpečíte:

- pred začatím zemných prác **vytýčenie** a vyznačenie polohy PTZ priamo na povrchu terénu objednať u správcu PTZ / vyznačenie podzemnej trasy si prevedie objednavateľ farbou alebo kolíkmi /
- preukázateľné oboznámenie pracovníkov, vykonávajúcich zemné práce, s vytýčenou a vyznačenou polohou PTZ a upozornenie pracovníkov vykonávajúcich zemné práce na možnú polohovú odchýlku +/- 30 cm skutočného uloženia PTZ od vyznačenej polohy na povrchu terénu, aby pri prácach v miestach výskytu vedení a zariadení pracovali s najväčšou opatrnosťou a bezpodmienečne nepoužívali nevhodné náradie (napr. hľbiace stroje) vo vzdialenosti najmenej 1 m (**v ochrannom pásme 1,5 m**) na každú stranu od vyznačenej polohy PTZ,
- dodržanie zákazu prechádzania ťažkými vozidlami, kým sa nevykoná ochrana proti mechanickému poškodeniu
- nad optickou trasou dodržanie zákazu skládok a budovania zariadení, ktoré by znemožňovali prístup k PTZ
- súhlas prevádzkovateľa a správcu pri zmene nivelety nad trasou PTZ
- aby odkryté časti PTZ boli riadne zabezpečené proti prevysu, ohrozeniu a poškodeniu nepovolanou osobou
- pred záhrom previesť zhutnenie zeminy pod HDPE trasou, obnoviť krytie a značenie (zákrytové dosky, fólia, markery)
- aby bezodkladne oznámili každé poškodenie PTZ na tel. Číslo 033 / 77 320 32 , mob. 0907 721 378
- overenie výskového a stranového uloženia PTZ ručnými sondami (vzhľadom na to, že nezodpovedáme za zmeny priestorového uloženia PTZ vykonané bez nášho vedomia),
- pred záhrom obnažených miest PTZ prizvať pracovníka servisu ku kontrole, kde bude vystavený zápis o nepoškodení trasy, dodržania podmienok vyjadrenia prevádzkovateľa a správcu PTZ
- ďalšie podmienky prevádzkovateľa a správcu PTZ :

V záujmovom území sa nenachádzajú PTZ Orange.

zákona č. 351/2011 a TZ. Toto vyjadrenie platí len v rozsahu nami overenej dokumentácie a pre rozsah prác vyznačených, alebo vymedzených v časti I. tohoto tlačiva. Vyjadrenie stráca platnosť dole uvedeným dátumom.

Vytýčenie vedenia verejnej elektronickej komunikačnej siete vykoná spoločnosť Orange Slovensko, a.s. na základe objednávky do 3 týždňov od jej doručenia. Na objednávke **uved'te číslo vyjadrenia** o existencii PTZ.

Polohu PTZ posúdil :

Vengrín

kniha plánov :	xxxx	list č. :
kniha plánov :	xxxx	list č. :
kniha plánov :	xxxx	list č. :

Za zakreslenie všetkých existujúcich PTZ do projektovej dokumentácie podľa §68 zákona č. 351/2011 Z.z. o elektronických komunikáciach zodpovedá projektant !

MICHLOVSKY, spol. s r.o.

Letná 796/9, 921 01 Piešťany
IČO:36 230 537 IČ DPH:SK 2020169724

Za správcu PTZ

7.3.2018

Toto vyjadrenie stráca platnosť !

Akciová spoločnosť je zapísaná v obchodnom registri Okresného súdu Bratislava 1, oddiel Sa, vložka číslo 3481/B

Mesto Prievidza	
Ev. č. záznamu: 105676	Registrátorská značka:
- 4. 10. 2017	
Vybavuje:	Znak hodnoty a ležba uloží:
Príloha:	4955

Mesto Prievidza

Námestie slobody 14

971 01 Prievidza

Vaša značka	Naše číslo	Vybavuje / kontakt	Bratislava
Osobne/29.9.2017	TD/EX/801/2017/Kr	046 242 4602	29. 9. 2017

Vec: **Vyjadrenie k žiadosti o stanovisko k existencii plynárenských zariadení.**

Predmetom tohto vyjadrenia je stanovisko spoločnosti SPP – distribúcia, a.s. (ďalej len „SPP-D“) k existencii plynárenských zariadení prevádzkovaných SPP-D a/alebo existencii ochranného a/alebo bezpečnostného pásma plynárenského zariadenia.

Záujmové územie: Prievidza, č. parc. 110

V záujmovom území sa nachádza/nachádzajú:

plynárenské zariadenie (technologický objekt): **STL plynovod**
ochranné pásmo plynárenského zariadenia: **nie**
bezpečnostné pásmo plynárenského zariadenia: **nie**

Orientačné znázornenie trasy plynárenského zariadenia/umiestnenia technologického objektu, (ďalej len „orientačné znázornenie“) je prílohou tohto stanoviska.

Orientačné znázornenie má výhradne informatívny charakter a **nenahrádza vytýčenie plynárenského zariadenia** pre účely presného umiestnenia a/alebo realizácie stavby a/alebo výkonu iných činností.

O presné vytýčenie existujúcich plynárenských zariadení je možné požiadať SPP-D na základe písomnej objednávky, ktorú je potrebné zaslať na adresu: **SPP – distribúcia, a.s., Sekcia údržby, Mlynské Nivy 44/b, 825 11 Bratislava**, alebo elektronicky, prostredníctvom online formuláru zverejneného na webovom sídle SPP-D (www.spp-distribucia.sk).

V záujme predchádzaniu poškodenia plynárenského zariadenia, ohrozenia jeho prevádzky a/alebo prevádzky distribučnej siete, SPP-D vykonáva **bezplatne** vytyčovanie plynárenských zariadení do vzdialenosti 100m, alebo ak doba vytyčovania nepresiahne 1 hodinu.

S úctou,

SPP – distribúcia, a.s.
Mlynské nivy 44/b
825 11 Bratislava 26
IČO:35910739
- 468 -

Krištofová Darina

technik technickej dokumentácie

Príloha: orientačné znázornenie

UPOZORNENIE:


Toto stanovisko **nie je možné použiť** pre účely konaní podľa zákona č. 50/1976 Zb. o územnom plánovaní a stavebnom poriadku (stavebný zákon) v znení neskorších predpisov, prípadne iného osobitného predpisu, a podobne ho nie je možné použiť ako súčasť ohlásenia drobnej stavby, ani ako vyjadrenie na výkon činností v ochrannom a/alebo bezpečnostnom pásme plynárenských zariadení, pri ktorom by mohlo dôjsť k ohrozeniu, alebo poškodeniu plynárenského zariadenia, jeho prevádzky a/alebo prevádzky distribučnej siete.

Pre vyššie uvedené účely je potrebné požiadať SPP-D o vydanie stanoviska k projektovej dokumentácii stavby a/alebo k vykonávaniu činností v ochrannom a/alebo bezpečnostnom pásme plynárenských zariadení.

V prípade realizácie prác mimo vyššie uvedeného záujmového územia je potrebné opätovne požiadať SPP-D o vydanie stanoviska k existencii plynárenských zariadení.

Toto stanovisko reflektuje stav (existenciu plynárenských zariadení a ich ochranných a bezpečnostných pásiem) ku dňu jeho vydania.

Zmena stanoviska SPP-D, napr. z dôvodu zmeny spôsobu prevádzkovania dotknutého plynárenského zariadenia a/alebo distribučnej siete, v budúcnosti nie je vylúčená. Spoločnosť SPP-D nezodpovedá za prípadné škody, ktoré môžu žiadateľovi/stavebníkovi vzniknúť v dôsledku nevyžiadania si aktuálneho stanoviska k existencii plynárenských zariadení a ich ochranných a bezpečnostných pásiem.

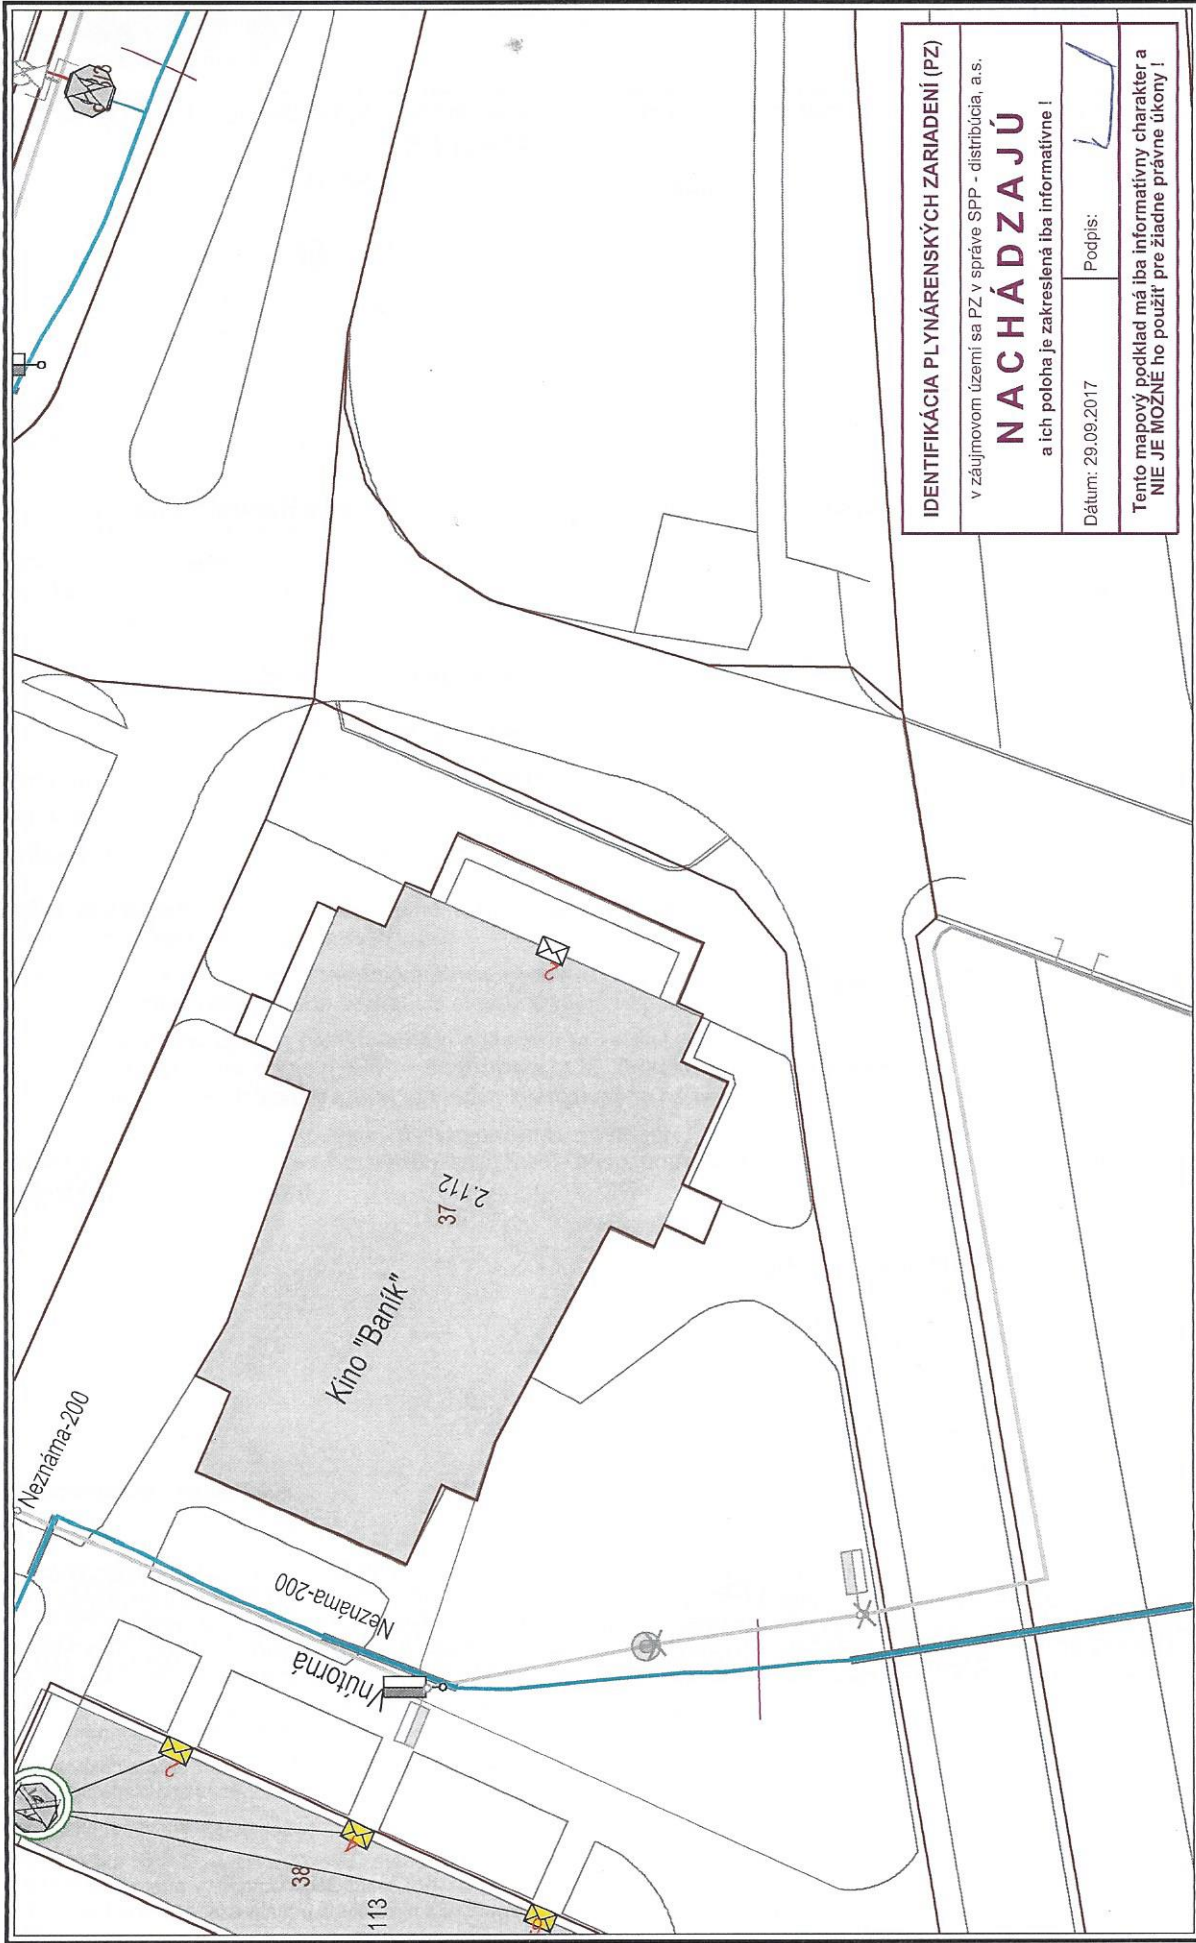

IDENTIFIKÁCIA PLYNÁRENSKÝCH ZARIADENÍ (PZ)

v záujmovom území sa PZ v správe SPP - distribúcia, a.s.

NACHÁDZA JÚ

a ich poloha je zakreslená iba informatívne !

Dátum: 29.09.2017

Podpis:

Tento mapový podklad má iba informatívny charakter a
NIE JE MOŽNÉ ho použiť pre žiadne právne úkony !

VYSVETLIVKY

- NTL, dlžnosť
- STL2, dlžnosť
- STL1, plynovod
- STL1, plynovod
- zrušený plynovod
- Elektrická prípojka
- Kábel PKO





Kontakt: Slovak Telekom, a.s., Bajkalská 28, 817 62 Bratislava
číslo účtu: 2940223/7500
IČO/IC DPH: 35 763 469/SK2020273893
Obch. register: Obchodný register Okresného súdu BA I, Sa 2081/B

MESTSKÝ ÚRAD PRIEVIDZA		
Ev. č. záznamu: 103730		
Doslo dňa: 26. 09. 2017	Registrácia značka:	
Vybavuje:	Znak hodnôt a ľahšie uoiz.:	
Prílohy:	č. spisov: 4955	



RK 07 002 024 5 SK
Číslo vyjadrenia: 6611726186
Cena dobierky: 16,99 Euro

Dobierka na účet
Dátum podania:
21.09.2017

56088932-1-5
1-3 B

Mesto Prievidza Mgr. Edita Mrázová
Námestie slobody 14
971 01 Prievidza

Vyjadrenie k existencii telekomunikačných vedení a rádiových zariadení a všeobecné podmienky ochrany siete spoločnosti Slovak Telekom, a.s. a DIGI SLOVAKIA, s.r.o.*

Podľa § 66 ods. 6 zákona č. 351/2011 Z. z. o elektronických komunikáciách, pre účely územného a stavebného konania a v zmysle ďalších právnych predpisov.

Vydané pre:

Stavebník	Mesto Prievidza Mgr. Edita Mrázová	
Záujmové územie	Názov stavby	Priechod pre chodcov pred ART POINT v Prievidzi
	Dôvod žiadosti	Stavebné povolenie
	Účel stavby	Drobné stavebné úpravy
	Katastrálne územie	Prievidza
	Parcelné číslo	

Číslo vyjadrenia:
6611726186

Platnosť vyjadrenia do:
19.03.2018

Dátum vydania:
19.09.2017

Žiadateľ vo svojej žiadosti vyznačil záujmové územie a vyplnil všetky potrebné údaje pre vydanie vyjadrenia o existencii telekomunikačných vedení a rádiových zariadení (ďalej len Vyjadrenie). Žiadateľ zodpovedá za správnosť a úplnosť vyplnenej žiadosti a zároveň za to, že uvedené parcelné čísla zodpovedajú vyznačenému záujmovému územiu v mape zobrazenej nižšie (ďalej len polygón).

Na základe Vašej žiadosti o vyjadrenie Vám Slovak Telekom, a.s. dáva nasledovné stanovisko pre vyznačené záujmové územie.

Dôjde do styku

so sieťami elektronických komunikácií (ďalej len SEK) spoločností Slovak Telekom, a.s. a/alebo DIGI SLOVAKIA, s.r.o.

Slovak Telekom a.s. a DIGI SLOVAKIA, s.r.o. požadujú zahrnúť do podmienok určených stavebným úradom pre vydanie rozhodnutia o umiestnení stavby alebo stavebného povolenia Všeobecné podmienky ochrany SEK, ktoré sú neoddeliteľnou súčasťou tohto stanoviska. Zároveň je stavebník povinný rešpektovať nasledovné:

- Existujúce zariadenia sú chránené ochranným pásmom (§68 zákona č. 351/2011 Z. z.) a zároveň je potrebné dodržať ustanovenie §65 zákona č. 351/2011 Z. z. o ochrane proti rušeniu.
- Vyjadrenie stráca platnosť uplynutím doby platnosti uvedenej vyššie vo vyjadrení, v prípade zmeny vyznačeného polygónu, dôvodu žiadosti, účelu žiadosti, v prípade ak uvedené parcelné číslo v žiadosti nezodpovedá vyznačenému polygónu alebo ak si stavebník nesplní povinnosť podľa bodu 3.
- Stavebník alebo ním poverená osoba je povinná v prípade ak zistil, že jeho zámer, pre ktorý podal uvedenú žiadosť je v kolízii so SEK Slovak Telekom, a.s. a/alebo DIGI SLOVAKIA, s.r.o. alebo zasahuje do ochranného pásma týchto sietí (najneskôr pred spracovaním projektovej dokumentácie stavby), vyzvať spoločnosť Slovak Telekom, a.s. na stanovenie konkrétnych podmienok ochrany alebo preloženia SEK prostredníctvom zamestnanca spoločnosti povereného správou siete:

* Spoločnosť DIGI SLOVAKIA, s.r.o., Röntgenova 26, 851 01 Bratislava, IČO: 35 701 722, spoločnosť s ručením obmedzeným zapísaná v Obchodnom registri Okresného súdu Bratislava I, oddiel Sro, vložka č. 24813/B poverila spoločnosť Slovak Telekom, a.s. na vydávanie vyjadrení podľa § 66 ods. 6 zákona č. 351/2011 Z.z. vo vzťahu k verejnej elektronickej komunikačnej sieti spoločnosti DIGI SLOVAKIA, s.r.o., na komunikáciu so žiadateľmi a na vytyčovanie vedení verejnej elektronickej komunikačnej sieti spoločnosti DIGI SLOVAKIA, s.r.o. na povrchu terénu.



Peter Blaho, peter.blaho@telekom.sk, +421 46 5432144

4. V zmysle § 66 ods. 7 zákona č. 351/2011 Z.z. o elektronických komunikáciách sa do projektu stavby musí zakresliť priebeh všetkých zariadení v mieste stavby. Za splnenie tejto povinnosti zodpovedá projektant.
5. Zároveň upozorňujeme stavebníka, že v zmysle §66 ods. 10 zákona č. 351/2011 Z.z. je potrebné uzavrieť dohodu o podmienkach prekládky telekomunikačných vedení s vlastníkom dotknutých SEK.. Bez uzavretia dohody nie je možné preložiť zrealizovať prekládku SEK.
6. Upozorňujeme žiadateľa, že v textovej časti vykonávacieho projektu musí figurovať podmienka spoločnosti Slovak Telekom, a.s. a DIGI SLOVAKIA, s.r.o. o zákaze zriaďovania skládok materiálu a zriaďovania stavebných dvorov počas výstavby na existujúcich podzemných kábloch a projektovaných trasách prekládok podzemných telekomunikačných vedení a zariadení.
7. V prípade ak na Vami definovanom území v žiadosti o vyjadrenie sa nachádza nadzemná telekomunikačná sieť, ktorá je vo vlastníctve Slovak Telekom, a.s. a/alebo DIGI SLOVAKIA, s.r.o., je potrebné zo strany žiadateľa zabezpečiť nadzemnú sieť proti poškodeniu alebo narušeniu ochranného pásma.

8. Nedodržanie vyššie uvedených podmienok ochrany zariadení je porušením povinností podľa § 68 zákona č. 351/2011Z.z. o elektronických komunikáciách v platnom znení.

9.V prípade, že žiadateľ bude so zemnými prácami alebo činnosťou z akýchkoľvek dôvodov pokračovať po tom, ako vydané vyjadrenie stratí platnosť, je povinný zastaviť zemné práce a požiadať o nové vyjadrenie.

Pred realizáciou výkopových prác je stavebník povinný požiadať o vytýčenie polohy SEK spoločností Slovak Telekom, a.s. a DIGI SLOVAKIA, s.r.o. na povrchu terénu. Vzhľadom k tomu, že na Vašom záujmovom území sa môžu nachádzať zariadenia iných prevádzkovateľov, ako sú napr. rádiové zariadenia, rádiové trasy, televízne káblkové rozvody, týmto upozorňujeme žiadateľa na povinnosť vyžiadať si obdobné vyjadrenie od prevádzkovateľov týchto zariadení.

10. Vytýčenie polohy SEK spoločností Slovak Telekom a.s. a DIGI SLOVAKIA, s.r.o. na povrchu terénu vykoná Slovak Telekom, a.s. základe objednávky zadanej cez internetovú aplikáciu na stránke:

<https://www.telekom.sk/vyjadrenia>

Vytýčenie bude zrealizované do troch týždňov od podania objednávky.

11. Stavebník alebo ním poverená osoba je povinná bez ohľadu na vyššie uvedené body dodržať pri svojej činnosti aj Všeobecné podmienky ochrany SEK, ktoré tvoria prílohu tohto vyjadrenia.
12. Žiadateľ môže vyjadrenie použiť iba pre účel, pre ktorý mu bolo vystavené. Okrem použitia pre účel konaní podľa stavebného zákona a následnej realizácie výstavby, žiadateľ nie je oprávnený poskytnuté informácie a dáta ďalej rozširovať, prenajímať alebo využívať bez súhlasu spoločnosti Slovak Telekom, a.s.
13. Žiadateľa zároveň upozorňujeme, že v prípade ak plánuje napojiť nehnuteľnosť na verejnú elektronickú komunikačnú sieť úložným vedením, je potrebné do projektu pre územné rozhodnutie doplniť aj telekomunikačnú prípojku.
14. Poskytovateľ negarantuje geodetickú presnosť poskytnutých dát, Poskytnutie dát v elektronickej forme nezbavuje žiadateľa povinnosti požiadať o vytýčenie.
15. Prílohy k vyjadreniu:
 - Všeobecné podmienky ochrany SEK
 - Situačný výkres obsahujúci záujmové územie žiadateľa



Slovak Telekom a.s.
Bajkalská 28
817 62 Bratislava

48

za prevádzkovateľa SEK



Všeobecné podmienky ochrany SEK

1. V prípade, že zámer stavebníka, pre ktorý podal uvedenú žiadosť, je v kolízii so SEK Slovak Telekom, a.s. a/alebo DIGI SLOVAKIA, s.r.o. alebo zasahuje do ochranného pásma týchto sietí, je stavebník po konzultácii so zamestnancom Slovak Telekom, a.s. povinný zabezpečiť:

- Ochranu alebo preloženie sietí v zmysle konkrétnych podmienok určených zamestnancom Slovak Telekom, a.s.
- Vypracovanie projektovej dokumentácie v prípade potreby premiestnenia telekomunikačného vedenia
- Odsúhlasenie projektovej dokumentácie v prípade potreby premiestnenia telekomunikačného vedenia

V lokalite predmetu Vašej žiadosti je oprávnený vykonávať práce súvisiace s preložením sietí (alebo vybudovaním telekomunikačnej prípojky) iba zmluvný partner:

Ladislav Zlievsky, zlievsky@zyry.sk, 0907 877907

UPOZORNENIE: V káblovej ryhe sa môže nachádzať viac zariadení (káble, potrubia) s rôznou funkčnosťou.

2. Pri akýchkoľvek prácach, ktorými môžu byť ohrozené alebo poškodené zariadenia, je žiadateľ povinný vykonať všetky objektívne účinné ochranné opatrenia tým, že zabezpečí:

- Pred začatím zemných prác vytyčenie a vyznačenie polohy zariadení priamo na povrchu terénu,
- Preukázateľné oboznámenie zamestnancov, ktorí budú vykonávať zemné práce, s vytyčenou a vyznačenou polohou tohto zariadenia a tiež s podmienkami, ktoré boli na jeho ochranu stanovené
- Upozornenie zamestnancov vykonávajúcich zemné práce na možnú polohovú odchýlku ± 30 cm skutočného uloženia vedenia alebo zariadenia od vyznačenej polohy na povrchu terénu
- Upozornenie zamestnancov, aby pri prácach v miestach výskytu vedení a zariadení pracovali s najväčšou opatrnosťou a bezpodmienečne nepoužívali nevhodné náradie (napr. hĺbiace stroje)
- Aby boli odkryté zariadenia riadne zabezpečené proti akémukoľvek ohrozeniu, krádeži a poškodeniu vo vzdialenosti 1,5 m na každú stranu od vyznačenej polohy zariadenia
- Zhutnenie zeminy pod káblami pred jeho zakrytím (zasypaním)
- Bezodkladné oznámenie každého poškodenia zariadenia na telefónne číslo 12129
- Overenie výškového uloženia zariadenia ručnými sondami (z dôvodu, že spoločnosť Slovak Telekom, a.s. a DIGI SLOVAKIA, s.r.o. nezodpovedajú za zmeny priestorového uloženia zariadenia vykonané bez ich vedomia)

UPOZORNENIE: V prípade, že počas výstavby je potrebné zvýšiť, alebo znížiť krytie tel. káblov je toto možné vykonať len so súhlasom povereného zamestnanca ST.


3. V prípade požiadavky napojenia lokality, resp. objektu, na VSST (verejná sieť ST) je potrebné si podať žiadosť o určenie bodu napojenia, (www.telekom.sk).

4. Žiadame dodržať platné predpisy podľa STN 73 6005 pre priestorovú úpravu vedení v plnom rozsahu.



Platí iba s číslom vyjadrenia 6611726186 .
Zakreslené polohy zariadení v prílohe sú iba informatívne.

Situačný výkres - list P-1

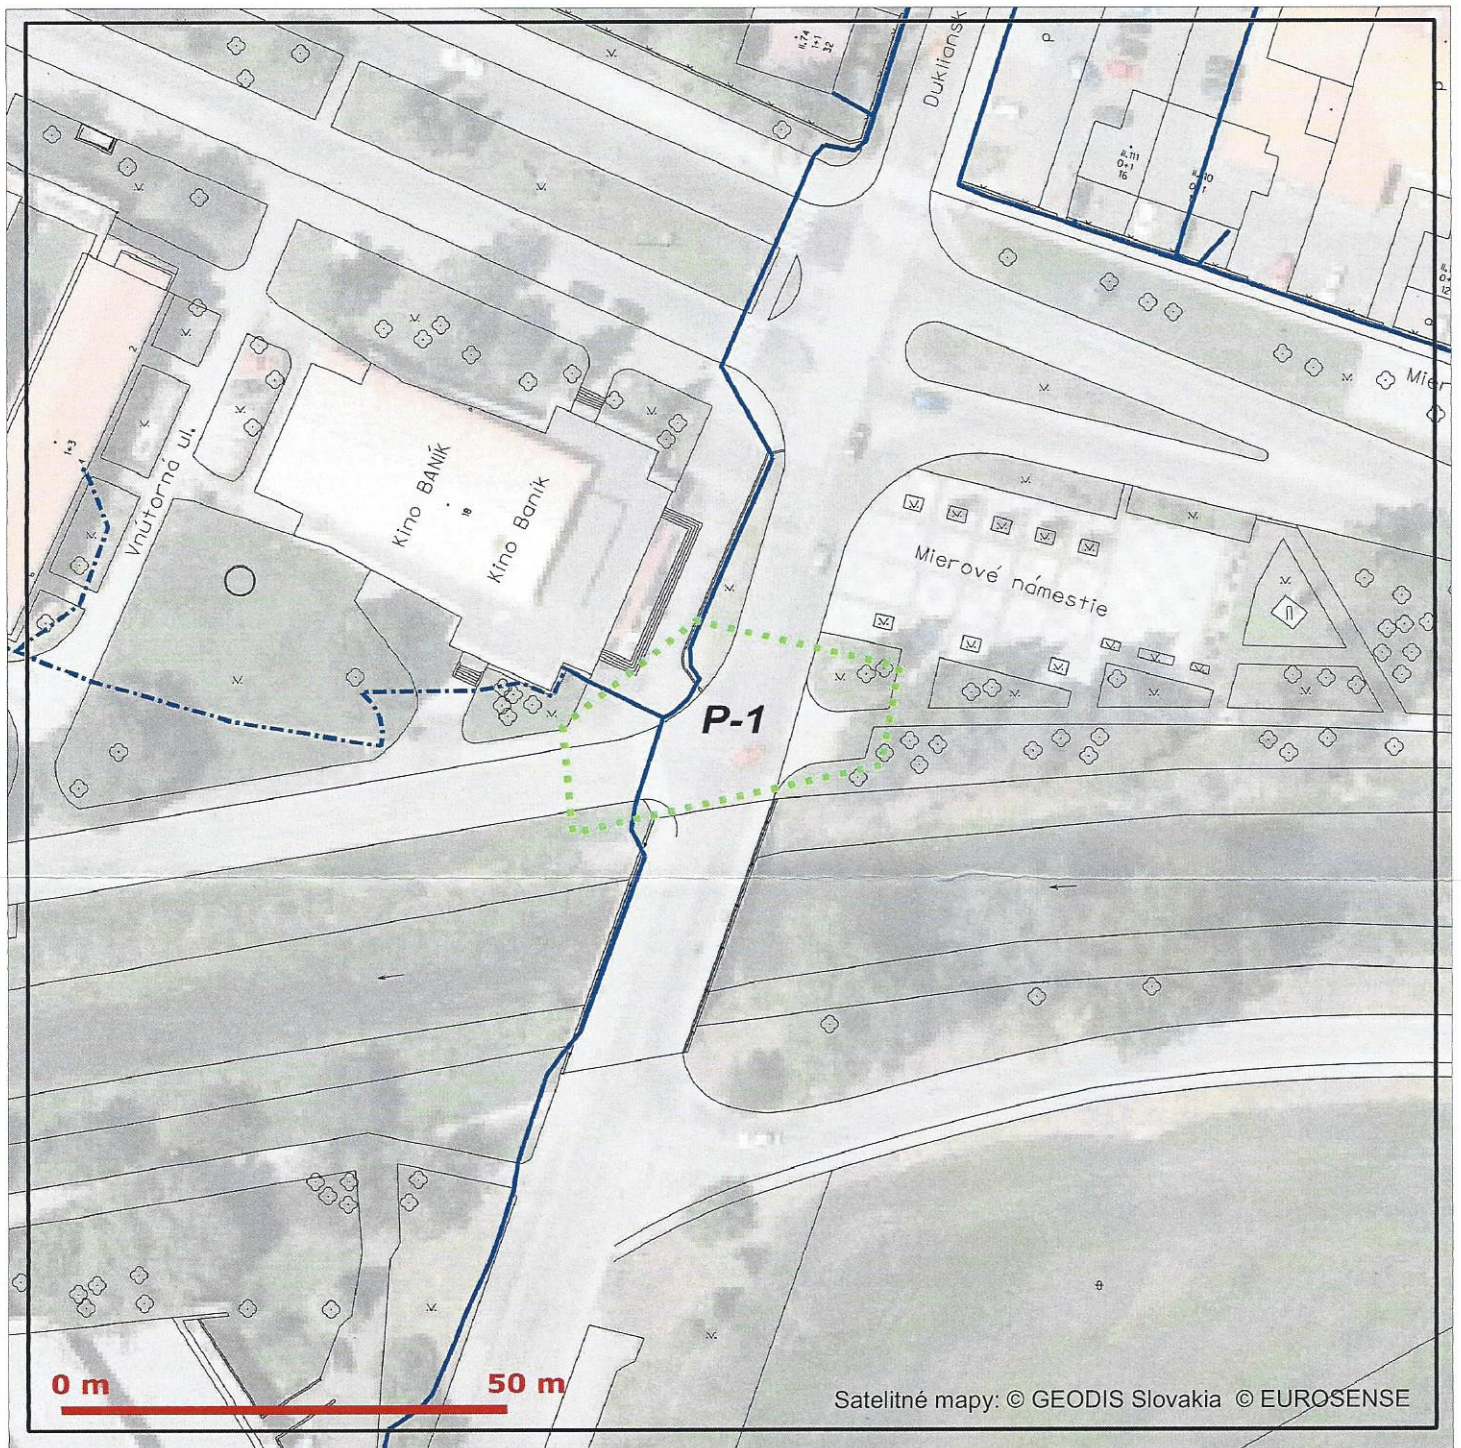

LEGENDA

- Zájmové územie
- Ⓟ Bod napojenia
- Trasa podzemných oznamovacích vedení ST - zameraný priebeh
- Trasa podzemných oznamovacích vedení ST - nezameraný priebeh
- Trasa podzemných oznamovacích vedení ST - odhadovaný priebeh

- Trasa káblovodu alebo kolektoru - zameraný priebeh
- Trasa káblovodu alebo kolektoru - nezameraný priebeh
- Šachta káblovodu alebo kolektoru
- Trasa podzemných elektrických vedení ST - zameraný priebeh
- Trasa podzemných elektrických vedení ST - nezameraný priebeh
- Trasa podzemných elektrických vedení ST - odhadovaný priebeh

Slovak Telekom a.s.
Bajkalská 28
817 62 Bratislava

48

Slovak Telekom, a. s., Bajkalská 28, 817 62 Bratislava
číslo účtu: 2940223/7500
IČO/IČO DPH: 35 763 469/SK2020273893
Obchodný register Okresného súdu BA I, Sa 2081/B

56088932-5-5

B

