



VZOROVÝ PRIEČNY REZ  
A - A'

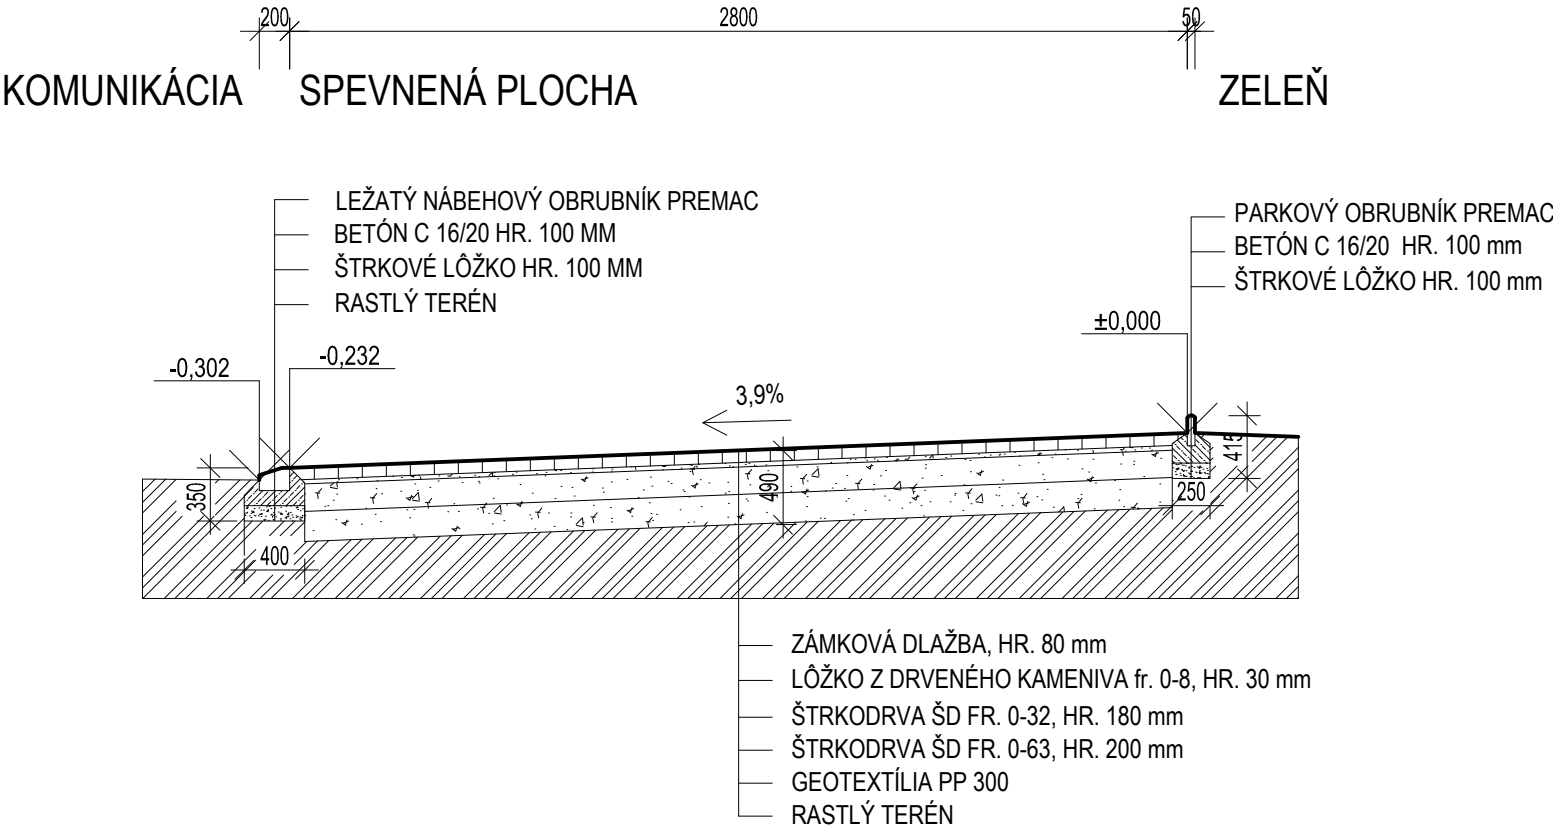

VZOROVÝ POZDĹŽNY REZ  
B - B'

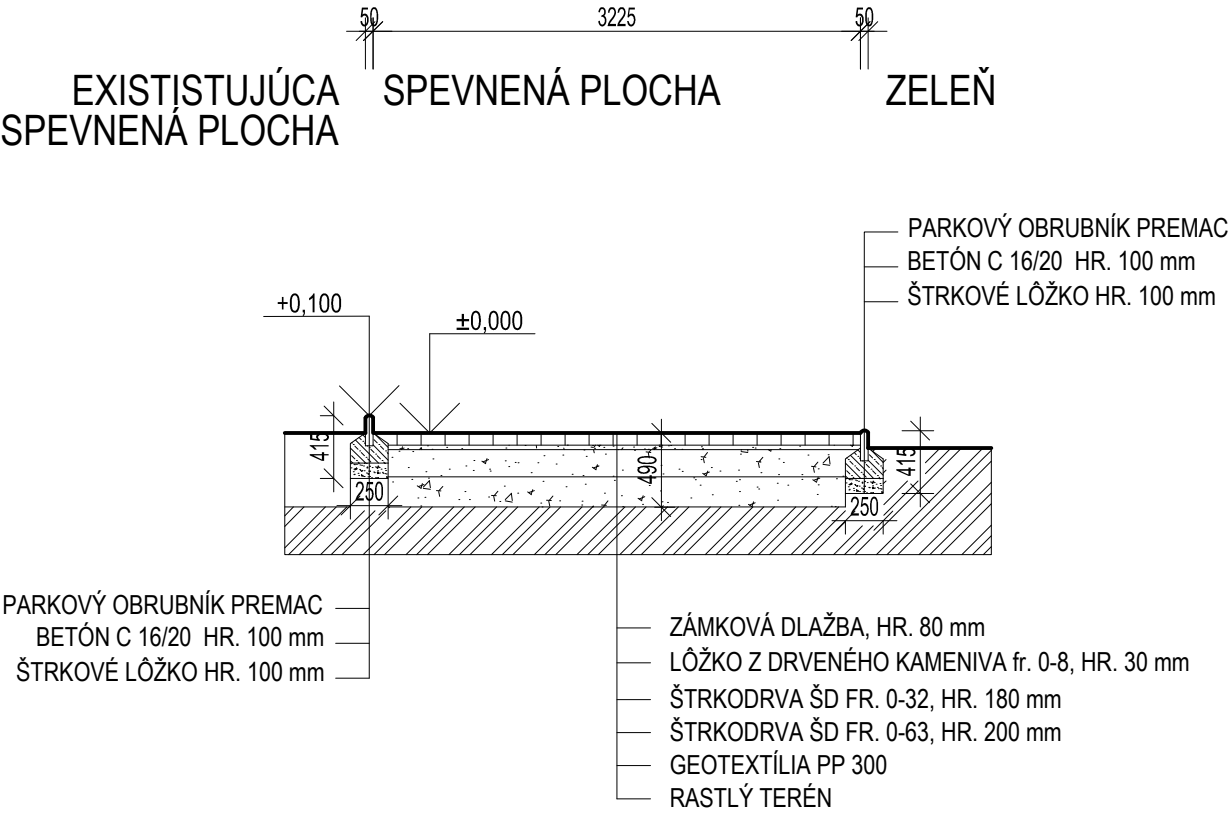

ZODPOVEDNÝ PROJEKTANT CHLPEK Vladislav	VYPRACOVAL CHLPEK Juraj		
INVESTOR MESTO PRIEVIDZA, NÁMESTIE SLOBODY 14, PRIEVIDZA			
OBJEKT :  SPEVNENÉ PLOCHY NA KRAJNEJ UL. Č.2		Formát	2 x A4
		Dátum	10/2018
		Účel	P.S.P.
OBSAH VÝKRESU  POZDĹŽNY A PRIEČNY REZ		Mierka 1 : 50	Č. výkresu 4