

PRIESKUM TRHU
požiadavka na predloženie cenovej ponuky
na stanovenie predpokladanej hodnoty zákazky

1. Identifikácia verejného obstarávateľa

Názov: Mesto Prievidza
Sídlo: Námestie slobody č.14
971 01 Prievidza
IČO: 00 318 442

Kontaktná osoba: Ing. Martin Hammer, referent výstavby
Telefón: 046/5179 611, 0911 407 891
e-mail: martin.hammer@prievidza.sk

2. Predmet zákazky a typ zmluvy

- 2.1 Názov zákazky: „**Diagnostika lávky pre peších ponad koľajštie v Prievidzi**“
- 2.2 Druh zákazky: zákazka na poskytnutie služby
- 2.3 Miesto dodania: Mestský úrad Prievidza, Námestie slobody č.14, 971 01 Prievidza
- 2.4 Na dodanie predmetu zákazky bude vystavená objednávka.

3. Opis predmetu zákazky s minimálnymi požiadavkami na predmet

Predmetom zákazky je vypracovanie diagnostiky lávky pre peších ponad koľajštie v Prievidzi v rozsahu:

- ✓ Zameranie objektu lávky
- ✓ Popis konštrukcie lávky
- ✓ Diagnostika porúch a podrobným popisom, zistenie kvality betónových povrchov, stupňa degradácie, popis stavu ocelevej nosnej konštrukcie, prestrešenia
- ✓ Fotodokumentácia
- ✓ Dispozičné výkresy lávky (pôdorys, pozdĺžny rez, priečny rez), zameranie skutočného vyhotovenia objektu lávky
- ✓ Závery a odporúčania
- ✓ Diagnostika lávky bude spracovaná s dodržaním všetkých platných zákonov, STN a technických predpisov (TP 07/2012).
- ✓ Návrh technického riešenia opravy pochôdznej vrstvy lávky, výkaz výmer a rozpočet nákladov spojených s opravou pochôdznej vrstvy.

Verejný obstarávateľ je oprávnený upravovať rozsah plnenia predmetu zákazky podľa schválených finančných prostriedkov v rozpočte mesta Prievidza.

4. Možnosť predloženia ponuky

- 4.1 Ponuka sa predkladá na celý predmet obstarávania.

5. Podmienky financovania predmetu obstarávania

- 5.1 Predmet obstarávania bude financovaný z rozpočtu verejného obstarávateľa.
- 5.2 Zálohy nebudú poskytované.
- 5.3 Fakturácia – faktúra bude vystavená po protokolárnom odovzdaní a prevzatí projektovej dokumentácie objednávateľom.
Splätnosť faktúry je do 30 dní odo dňa jej doručenia objednávateľovi.

6. Podmienky účasti uchádzačov

- 6.1 Cenová ponuka na predmet zákazky
- 6.2 Súčasťou cenovej ponuky budú nasledovné doklady:
 - ✓ kópia dokladu o oprávnení podnikat' na daný predmet zákazky, nie starší ako tri mesiace
 - ✓ čestné vyhlásenie, že uchádzač nemá voči mestu alebo ním zriadeným organizáciám alebo založeným spoločnostiam žiadne dlhy (napr. na daniach, poplatkoch za TKO, na zaplatení kúpnej ceny, na nájomnom za byt, nebytový priestor alebo nehnuteľnosť a pod.).
 - ✓ zhotoviteľ musí byť oprávnený a odborne spôsobilý vykonávať uvedený predmet obstarávania.
- 6.3 V prípade, že navrhnutá predpokladaná hodnota zákazky bude vo finančnom limite zákazky s nízkou hodnotou, verejný obstarávateľ vyhodnotí predložené ponuky a určí na základe týchto predložených ponúk úspešného uchádzača.

7. Lehota na predloženie ponúk

- 7.1 Lehota na predloženie ponúk je určená do: **17.07. 2019.**
- 7.2 Adresa, na ktorú sa majú ponuky doručiť: Mestský úrad, Oddelenie výstavby a životného prostredia – Ing. Martin Hammer, referent výstavby, Nám. Slobody č.12, 971 01 Prievidza, alebo e-mailom na adresu martin.hammer@prievidza.sk
- 7.3 Ponuky, ktoré budú predložené v listinnej podobe, musia byť doručené v uzatvorených obálkach a označené: „**Diagnostika lávky pre peších ponad koľajštie v Prievidzi**“ – neotvárať.

8. Kritéria na hodnotenie ponúk


- 8.1 Najnižšia cena za celý predmet obstarávania v € s DPH.

9. Ďalšie informácie verejného obstarávateľa

- 9.1 Verejný obstarávateľ po vyhodnotení cenových ponúk zašle oznámenie o výsledku vyhodnotenia iba úspešnému uchádzačovi. Následne verejný obstarávateľ vystaví objednávku na predmet obstarávania.
- 9.2 Ak úspešný uchádzač z akéhokoľvek dôvodu odstúpi od objednávky, verejný obstarávateľ môže vyzvať na uzavretie objednávky ďalšieho uchádzača v poradí.
- 9.3 Verejný obstarávateľ si vyhradzuje právo neprijať ani jednu ponuku z predložených ponúk v prípade, že predložené ponuky nebudú výhodné pre verejného obstarávateľa alebo budú v rozpore s finančnými možnosťami verejného obstarávateľa.

V Prievidzi dňa 27.06. 2019

Za opis predmetu obstarávania:
Ing. Martin Hammer, referent výstavby

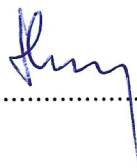

.....

Schválil:

Ing. Andrea Nikmonová, vedúca oddelenia výstavby a ŽP



.....



.....
Ing. Stefan Bača
vedúci odboru územného plánovania,
stavebného poriadku,
výstavby a životného prostredia

PRÍLOHA: - Situačný náčrt

Základná finančná kontrola vykonaná v zmysle zákona č. 357/2015 Z. z. o finančnej kontrole a audite v z.n.p..

Finančná operácia alebo jej časť je v súlade:

- a) so schváleným rozpočtom mesta,
- b) s osobitnými predpismi, so zák. o verejnom obstarávaní, s Príkazným listom PM o uplatňovaní postupov VO v platnom znení,

Vo finančnej operácii alebo jej časti je – ~~nie~~* možné pokračovať.

27. JÚN 2019

.....
dátum

Soňa
Demetrovičová

.....
meno a priezvisko správcu rozpočtu



.....
podpis

Vo finančnej operácii alebo jej časti je – ~~nie~~* možné pokračovať.

27. JÚN 2019

.....
dátum

Ing. Andrea
Nikmonová

.....
meno a priezvisko prísl. ved. zamestnanca




.....
podpis

Lávka pre peších ponad koľajštie

Trenčiansky kraj * Prievidza > Prievidza > k.ú. Prievidza



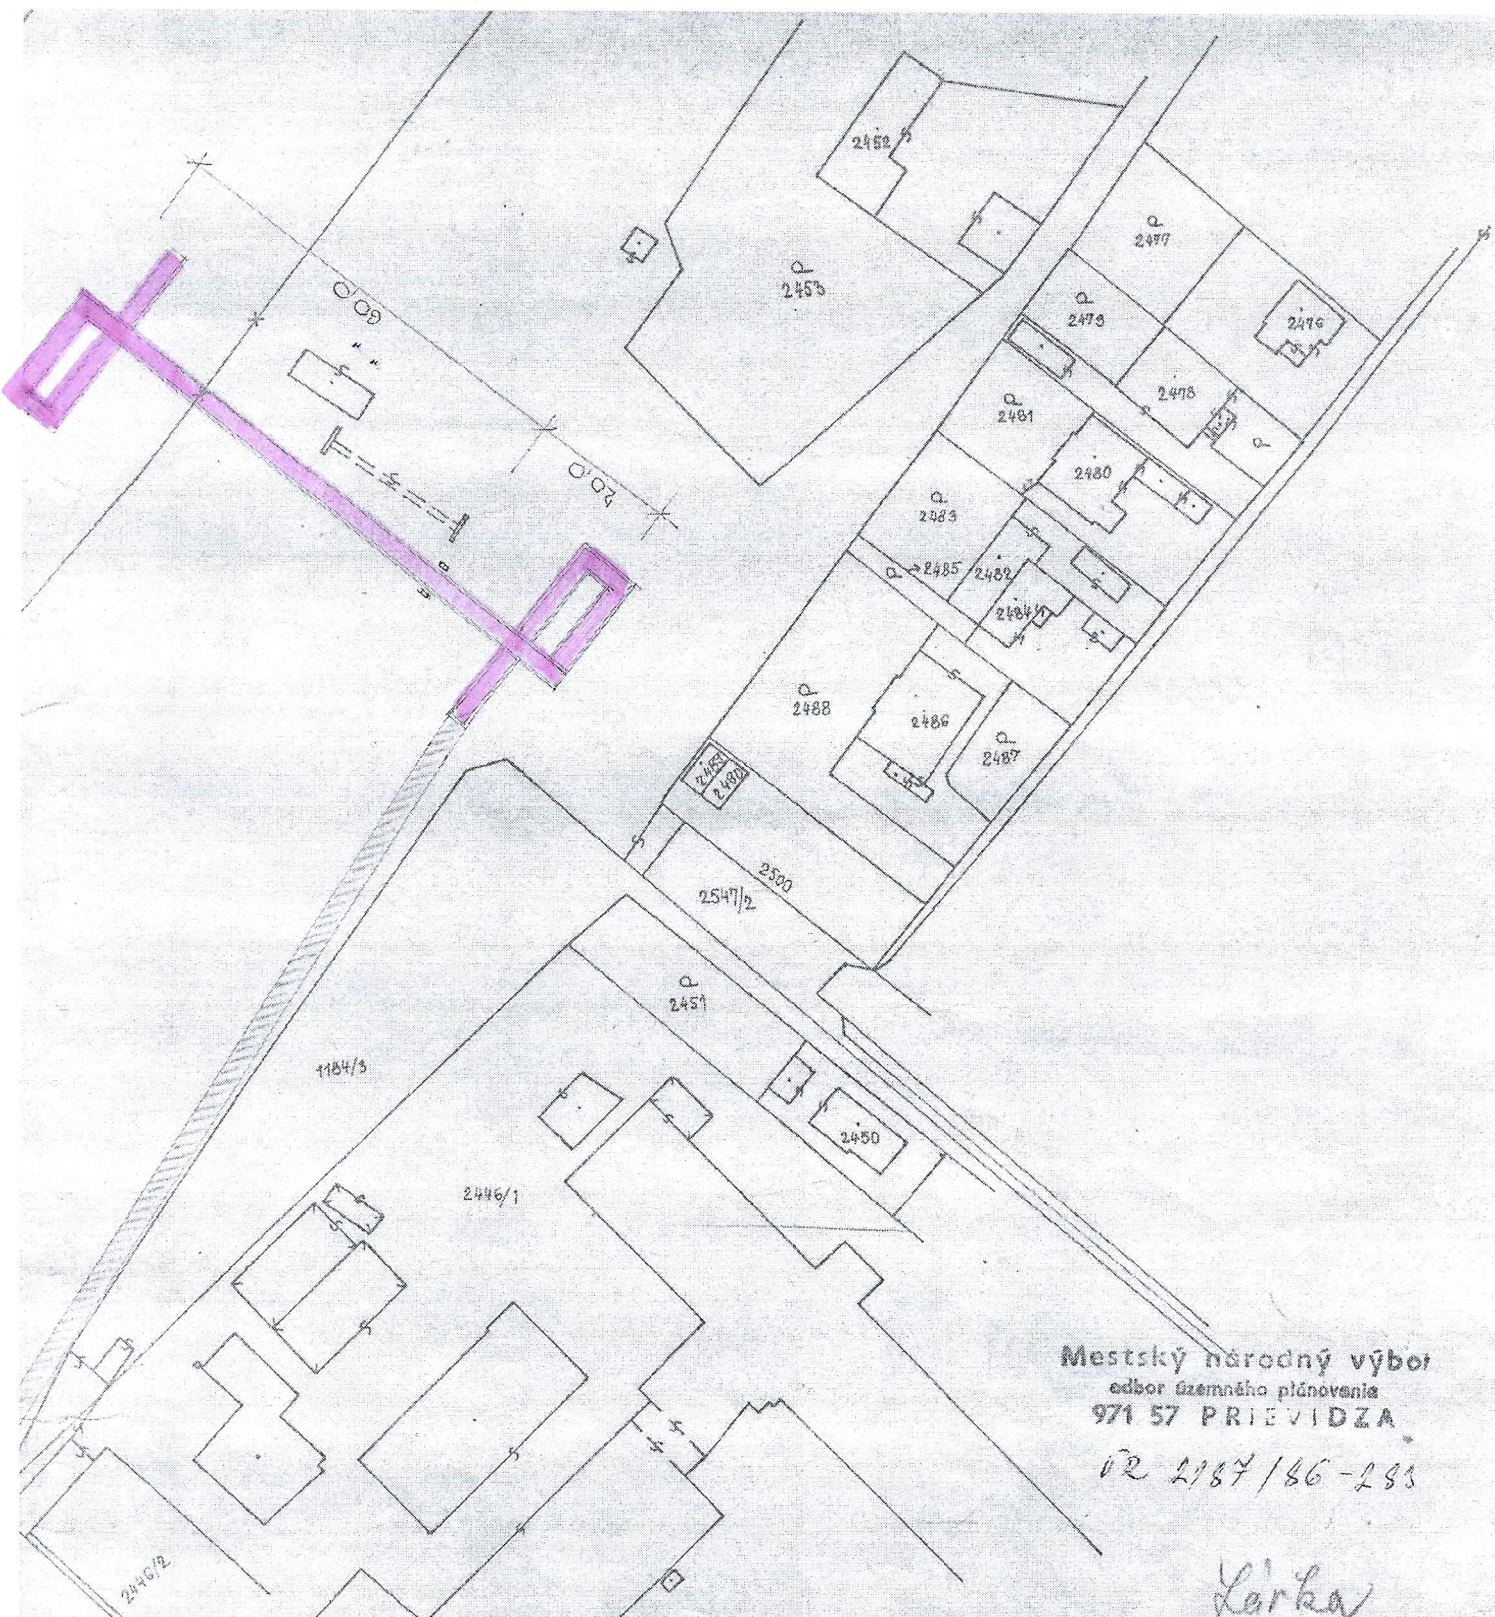

Mestský národný výbor
 odbor územného plánovania
 971 57 PRIEVIDZA
 VR 2187/86-283

Larka

Názov organizácie	Okres PRIEVIDZA	Obec PRIEVIDZA	Kat. územie PRIEVIDZA
GEODÉZIA, s. r. o., Žilina MO-EN 243 ul. 29. augusta 22 PRIEVIDZA	Číslo zákazky 815-1-243-174-86	Mapový list č. 2-0/23	Mierka 1:1000
	KÓPIA Z POZEMKOVEJ MAPY		
Vyhotovil	Potvrdil	Krajská správa geodézie a kartografie v Bankej Lypci Stredisko geodézie v PRIEVIDZI Pečiatka, podpis	
Dňa 30.7.1986	Dňa		
<i>Štefánik</i>			