

35 | 2016 | 208 | 17

Zmluva o budúcej zmluve o zriadení vecného bremena

uzavretá podľa §151n a § 50a a nasl. Občianskeho zákonníka medzi

**budúcim povinným
z vecného bremena:**

Mesto Prievdza

Mestský úrad, Námestie slobody 14, Prievdza

Štatutárny orgán: JUDr. Katarína Macháčková, primátorka mesta

IČO 318 442

Bankové spojenie: VÚB, a. s. pobočka Prievdza, č. účtu 6015-16626382/0200

IBAN: SK59 0200 0060 1500 1662 6382

BIC kód: SUBASKBX

**budúcim oprávneným
z vecného bremena:
Stanislav Veľký, rodr**

Čl. I Predmet zmluvy

1. Predmetom tejto zmluvy je dojednanie podmienok budúcej zmluvy o zriadení vecného bremena v prospech budúceho oprávneného z vecného bremena a na ťarchu budúceho povinného z vecného bremena.
2. Mesto Prievdza ako budúci povinný z vecného bremena je vlastníkom nehnuteľnosti – pozemku v k. ú. Veľká Lehôtka, zapísanom na LV 1599 ako parcela registra E KN č. 313/1, ostatné plochy s výmerou 4714 m².

Čl. II Obsah vecného bremena

1. Zmluvné strany sa dohodli, že zriadia vecné bremeno s povinnosťou mesta Prievdza ako budúceho povinného z vecného bremena a vlastníka pozemku v k. ú. Veľká Lehôtka, parcela registra E KN č. 313/1, ostatné plochy s výmerou 4714 m² strpieť na časti tohto pozemku uloženie inžinierskych sietí –STL pripojovací plynovod SO 01 k pozemku parc. č. 351/1 a k existujúcemu rodinnému domu na parc. č. 351/2 (súpis. č. 398), a to v prospech vlastníka nehnuteľností v k. ú. Veľká Lehôtka, a to pozemkov - parcela registra C KN č. 351/1 a parcela registra C KN č. 351/2, zastavané plochy a nádvorcia s výmerou 116 m² a budovy súpis. č. 398 na pozemku parc. č. 351/2 v rozsahu podľa zamerania geometrickým plánom a s podmienkami:
 - uloženie inžinierskych sietí realizovať pretlakom popod komunikáciu,
 - po výkope zabezpečiť obnovenie chodníka,
 - počas práce neobmedziť fungovanie zastávky MHD,
 - umiestnenie merača na pozemok vo svojom vlastníctve.

2. Podmienkou pre vydanie kolaudačného rozhodnutia je uzatvorenie zmluvy o zriadení vecného bremena a rozhodnutie o povolení vkladu na katastrálnom odbore Okresného úradu v Prievidzi. Zmluvné strany sa dohodli, že táto podmienka bude aj podmienkou pre stavebné konanie.

Čl. III

Lehota na uzavretie zmluvy a geometrický plán

1. Zmluvné strany sa dohodli, že zmluvu o zriadení vecného bremena uzatvoria najneskôr do 2 rokov, pričom budúci oprávnený z vecného bremena je povinný geometrický plán v 2 vyhotoveniach (origináloch) na zameranie inžinierskych sietí doručiť budúcemu povinnému z vecného bremena najneskôr 22 mesiacov od uzavretia tejto zmluvy.
2. Budúci oprávnený z vecného bremena berie na vedomie, že geometrický plán musí byť vyhotovený tak, aby z neho bolo bez akýchkoľvek pochybností zrejmé, akú výmeru z pozemkov vo vlastníctve budúceho povinného z vecného bremena inžinierske siete spolu s ochranným pásmom zaberú, pričom tieto časti pozemkov budú na geometrickom pláne oddelené samostatným parcelným číslom alebo bude ich presná výmera na geometrickom pláne vyznačená iným zrozumiteľným spôsobom.
3. Geometrickým plánom musí byť zameraná maximálne tá časť pozemku vo vlastníctve mesta Prievidza ako budúceho povinného z vecného bremena, ktorá je uvedená na snímke, na základe ktorej poslanci Mestského zastupiteľstva v Prievidzi zriadenie vecného bremena schválili. Snímka je neoddeliteľnou súčasťou tejto zmluvy.
4. Budúci oprávnený z vecného bremena sa zaväzuje, že geometrický plán doručí mestu Prievidza v lehote uvedenej v Čl. III. bod 1. V prípade, že nebude možné z objektívnych dôvodov dodržať tento termín, požiadava o predĺženie tohto termínu v dostatočnom časovom predstihu, najneskôr však 1 mesiac pred uplynutím lehoty, kedy uplynie lehota na doloženie geometrického plánu. Ku zmene termínu bude vypracovaný dodatok k tejto zmluve, podpísaný oboma zmluvnými stranami.

Čl. IV

Odstúpenie od zmluvy a zodpovednosť za škodu

1. Zmluvné strany sa dohodli, že porušenie podmienok uvedených v čl. III bod 1., 2., 3 a 4., alebo akýchkoľvek iných podmienok tejto zmluvy budúci oprávneným z vecného bremena, oprávňuje budúceho povinného z vecného bremena od zmluvy odstúpiť. Budúci oprávnený z vecného bremena je v takomto prípade povinný uviesť pozemky, na ktorých umiestnil inžinierske siete, resp. inak zasiahol do pozemkov vo vlastníctve povinného z vecného bremena (právo prechodu pešo a prejazdu motorovými vozidlami – napr. vybudovanie prístupovej komunikácie) do pôvodného stavu, a to najneskôr do 30 dní od doručenia písomnej výzvy. Po uplynutí tejto lehoty uhradí pokutu vo výške 150 eur za každý deň omeškania, pričom nárok na plnenie vzniká mestu Prievidza odo dňa nasledujúceho po dni, kedy uplynie 30 dňová lehota na uvedenie pozemkov do pôvodného stavu. Pokuta bude počítaná až do dňa vykonania nápravy na pozemkoch vo vlastníctve budúceho povinného z vecného bremena.

V prípade, že budúci oprávnený z vecného bremena nedodrží trasovanie podľa Čl. III bod 3. tejto zmluvy, môže si mesto Prievidza ako budúci povinný z vecného bremena uplatniť

zmluvnú pokutu vo výške 150 eur za každý deň až do doby, pokiaľ nedôjde k náprave, pričom nárok na plnenie vznikne mestu Prievidza dňom nasledujúcim po dni, kedy uvedenú skutočnosť zistil alebo kedy sa o danej skutočnosti dozvedel.

2. Budúci oprávnený z vecného bremena berie na vedomie, že podľa § 420 a nasl. Občianskeho zákonníka preberá objektívnu zodpovednosť za škodu, ktorú spôsobí porušením právnej povinnosti budúcemu povinnému z vecného bremena.

3. Budúci oprávnený z vecného bremena sa zaväzuje, že

- a) po dobu 60 mesiacov od ukončenia rozkopávky, potrebnej na uloženie inžinierskych sietí, bude priebežne a bez meškania zabezpečovať odstraňovanie vád, ktoré vzniknú z prípadného nedokonalého spojenia konštrukčných vrstiev vozovky, chodníka alebo inej spevnenej plochy, alebo poklesom výplne výkopu a bude uhrádzať následné škody, spôsobené v dôsledku týchto vád
- b) po uplynutí dohodnutého času 60 mesiacov uhradí náklady na vynaloženú zvýšenú údržbu miesta narušeného prekopením
- c) v lehote 30 dní od oznámenia a výzvy mesta Prievidza odstráni na svoje náklady vady uvedené v bode 3 písm. a)
- d) ak v lehote 30 dní vady neodstráni, preplatí náklady na opravu, ktoré na základe svojej nečinnosti vzniknú mestu Prievidza na komunikácii
- e) súčasne uhradí pokutu vo výške 150 eur za každý deň omeškania, pričom nárok na plnenie z omeškania vzniká mestu Prievidza odo dňa nasledujúceho po dni, kedy uplynie 30 dňová lehota na odstránenie vád a zaniká dňom, kedy dôjde k uhradeniu nákladov použitých na opravu miestnej komunikácie a inej spevnenej plochy zo strany mesta Prievidza.

4. Budúci oprávnený z vecného bremena sa zaväzuje, že uloženie inžinierskych sietí – STL pripojovací plynovod SO 01 k pozemku parc. č. 351/1 a k existujúcemu rodinnému domu na parc. č. 351/2 (súpis. č. 398)

- bude realizovať pretlakom popod komunikáciu,
- po výkope zabezpečí obnovenie chodníka,
- počas práce neobmedzí fungovanie zastávky MHD,
- umiestni merač na pozemok vo svojom vlastníctve.

ČI. V

Odplata za zriadenie vecného bremena a doba trvania vecného bremena

1. Zmluvné strany sa dohodli, že vecné bremeno sa zriadi za odplatu, a to vo výške stanovenej podľa IS – 80 Zásady hospodárenia s majetkom mesta Prievidza, schválených Mestským zastupiteľstvom Prievidza.

2. Výška odplaty sa určí ako násobok rozlohy pozemku v m², vypočítanej z dĺžky trasy vedenia inžinierskych sietí a šírky jej ochranného pásma po oboch stranách a ceny rovnajúcej sa 1/3 ceny za predaj pozemku, ktorým sieť prechádza, určenej východiskovými minimálnymi cenami pozemkov pri prevode vlastníckeho práva, ktoré sú prílohou č. 1 zásad, minimálne vo výške 300,00 €, s tým, že cena pozemku pre tento účel a v danej lokalite je 10,00 €/m².

3. Budúci oprávnený z vecného bremena zaplatí na depozitný účet mesta 100 % predpokladanej odplaty za zriadenie vecného bremena vypočítanej na základe schválenej žiadosti pri podpise tejto zmluvy o budúcej zmluve. Po doložení geometrického plánu bude vypočítaná skutočná výška odplaty za zriadenie vecného bremena a prípadný rozdiel bude zaplatený na účet mesta, resp. vrátený pred podpisom zmluvy o zriadení vecného bremena.

4. Zmluvné strany prehlasujú, že pred podpisom tejto zmluvy budúci oprávnený z vecného bremena uhradil na depozitný účet mesta Prievidza vo VÚB, a .s. pobočka Prievidza, č. účtu

6015-16626382/0200, IBAN: **SK59 0200 0060 1500 1662 6382**, BIC kód: SUBASKBX, VS 87482015, 100 % predpokladanej výšky odplaty za zriadenie vecného bremena, a to vo výške **300,00 €** (3 m * 2 m ochranné pásmo *10/3 €/m² = 19,99 €, minimálne však 300,00 €).

5. Vecné bremeno sa zriadi na neobmedzený čas.

ČI. VI

Schválenie a vznik vecného bremena

1. Zriadenie vecného bremena bolo schválené uznesením Mestského zastupiteľstva v Prievidzi číslo 514/15 dňa 08.12.2015.

2. Právo zodpovedajúce vecnému bremenu nadobudne budúci oprávnený z vecného bremena vkladom do katastra nehnuteľností na katastrálnom odbore Okresného úradu v Prievidzi.

ČI. VII

Záverečné ustanovenia

1. Na právne vzťahy touto zmluvou neupravené sa vzťahujú príslušné ustanovenia Občianskeho zákonníka a príslušných právnych predpisov slovenského právneho poriadku.

2. Táto zmluva môže byť zmenená alebo doplnená po vzájomnej dohode zmluvných strán a to písomne.

3. Zmluvné strany prehlasujú, že zmluva bola uzavretá slobodne, vážne, určite a zrozumiteľne, bez skutkového a právneho omylu, bez nátlaku, v úplnom súlade s prejavmi zmluvných strán a nebola uzavretá v tiesni a za nevýhodných podmienok.

4. Zmluvné strany prehlasujú, že s obsahom zmluvy súhlasia, obsahu zmluvy porozumeli a na znak súhlasu ju vlastnoručne podpísali.

5. Zmluva nadobúda platnosť jej podpísaním zmluvnými stranami.

6. Zmluva nadobúda účinnosť dňom nasledujúcim po jej zverejnení na webovom sídle mesta Prievidza.

7. Pokiaľ sa niektoré ustanovenie tejto zmluvy stane neplatným alebo nevykonateľným, neznamená to neplatnosť ostatných ustanovení zmluvy. V takom prípade sa strany zaväzujú také ustanovenie nahradiť novým, ktoré bude obsahom, zmyslom a účelom maximálne zodpovedať doterajšiemu ustanoveniu.

8. Oprávnený z vecného bremena udeľuje súhlas so spracovaním osobných údajov, ktoré sa nachádzajú v dokumentoch a písomnostiach zaslaných mestu Prievidza, resp. Mestskému úradu Prievidza, a to podľa zákona o ochrane osobných údajov.


9. Zmluvné strany sa dohodli, že písomnosti možno doručovať osobne proti podpisu, prostredníctvom podateľne Mestského úradu Prievidza, alebo poštou doporučené na doručenkú. Právna fikcia doručenia písomnosti sa bude spravovať ustanoveniami § 46 a § 48 Občianskeho súdneho poriadku.


10. Všetky písomné doklady týkajúce sa vzťahov z tejto zmluvy, jej zmeny alebo zániku, zasiela jedna zmluvná strana na adresu druhej strany, ktorá je uvedená pri označení zmluvnej strany v úvode tejto zmluvy. Ak dôjde k zmene tejto adresy, je povinná zmluvná strana, u ktorej k zmene došlo, písomne oznámiť druhej strane túto skutočnosť, pričom na oznámení zmeny adresy musí byť podpis úradne osvedčený, inak platí, že zmena nenastala. V prípade, ak sa písomnosť vráti nedoručená platí, že účinky doručenia nastali tretím dňom po jej odoslaní.

11. Zmluva je vyhotovená v štyroch rovnopisoch, z ktorých každý má povahu originálu. Zmluvné strany dostanú po dvoch rovnopisoch.

Prievidza dňa 18. JAN. 2016

Prievidza dňa 13.1.2016

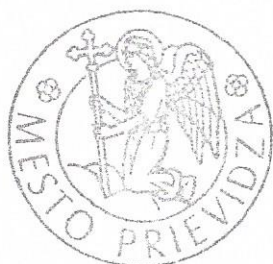




budúci povinný z vecného bremena
mesto Prievidza
JUDr. Katarína Macháčková
primátorka mesta



budúci oprávnený z vecného bremena
Stanislav Veľký

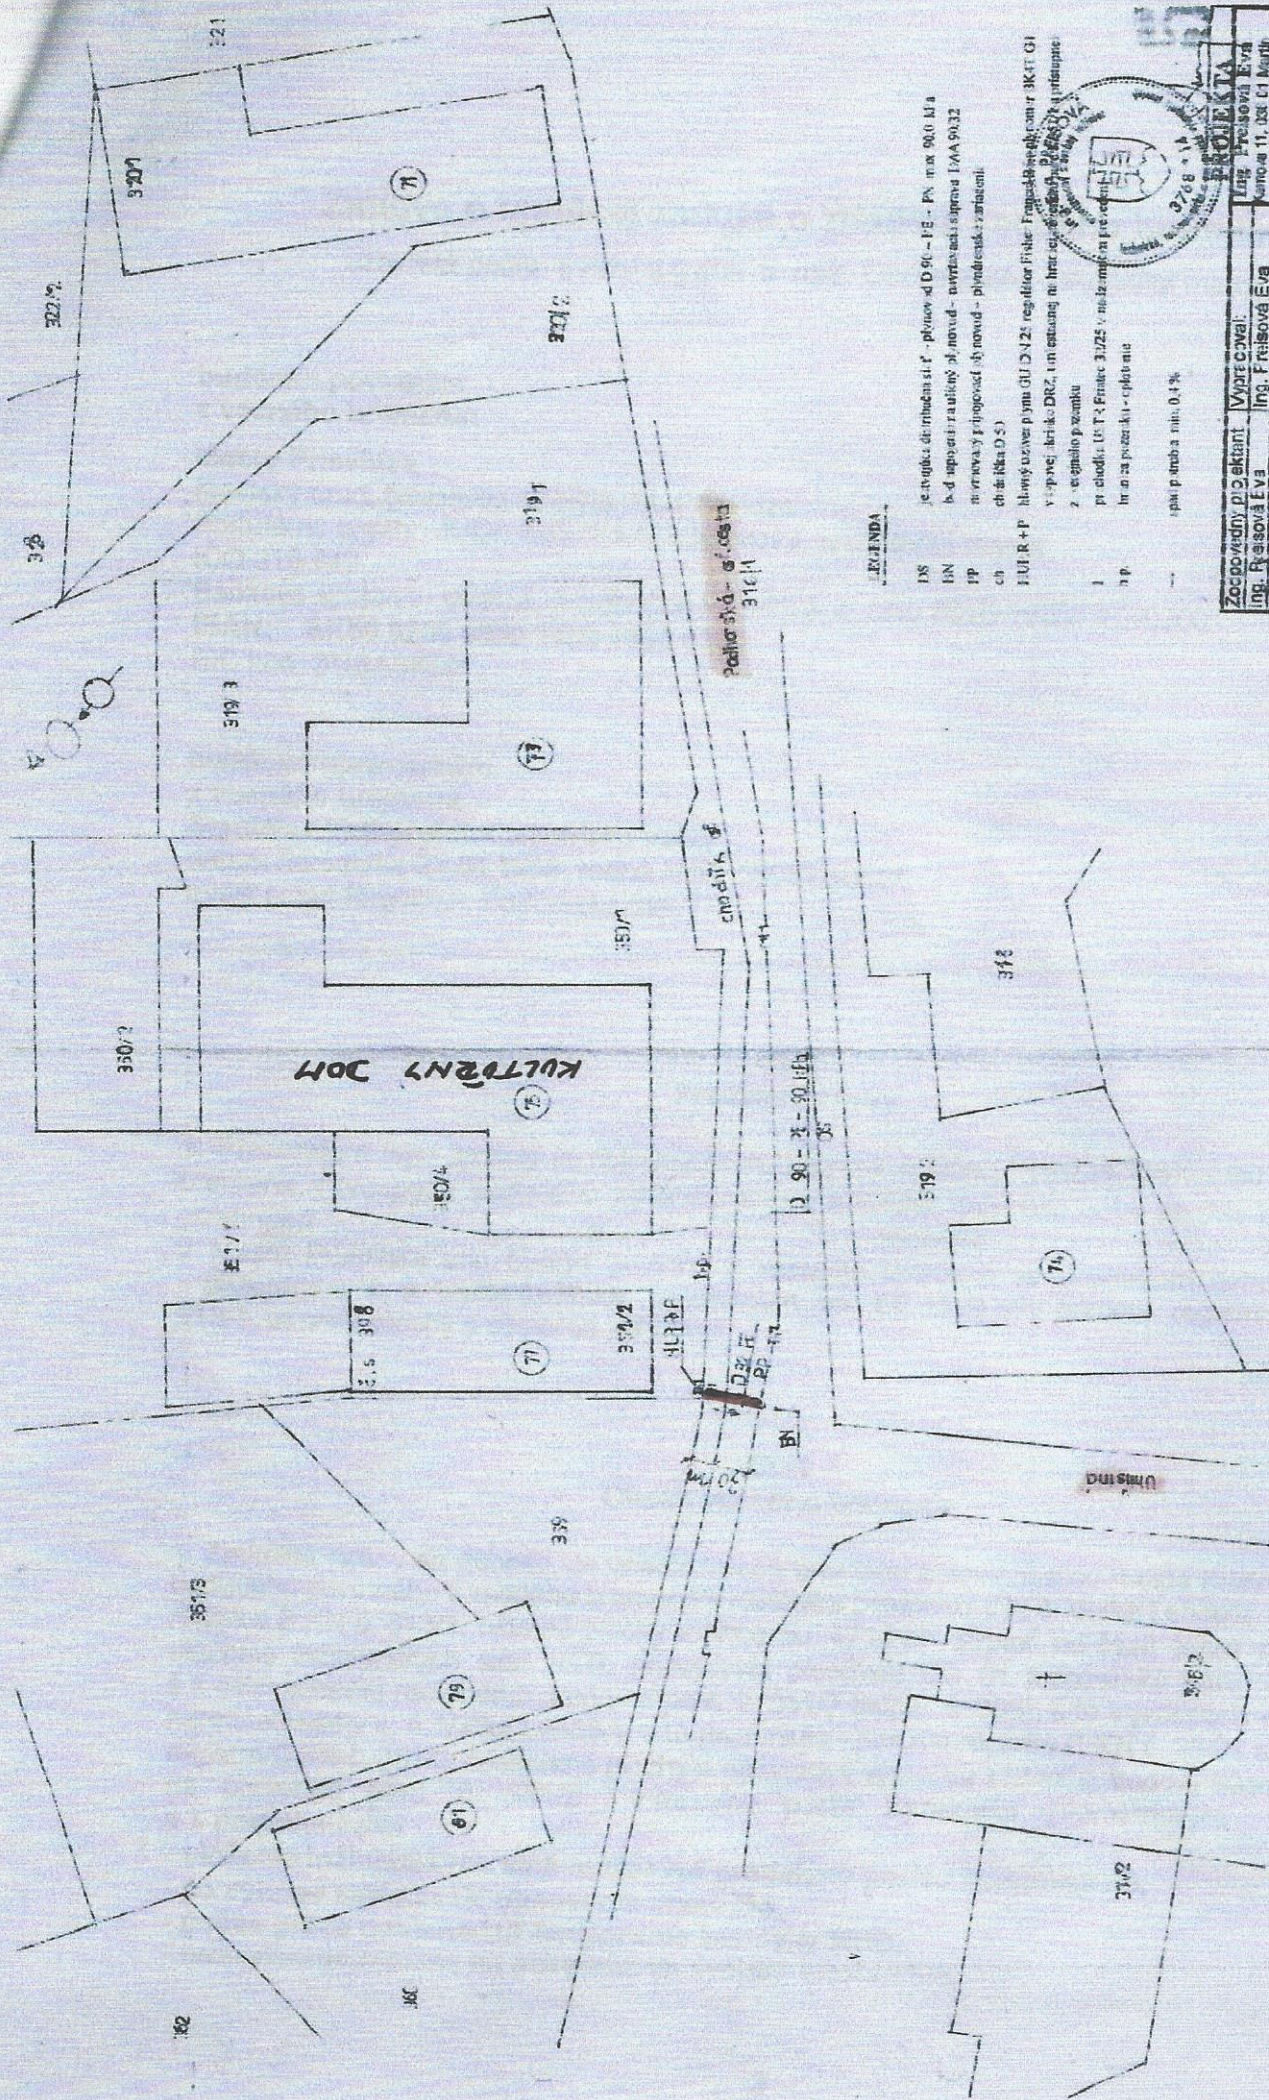

LEGENDA

DS je výška diviška síť - plynová D 90 - 12 - PN, max 90,0 kPa
 DN sú doplnkové a silové plynové - napríklad správa IMA 9032
 PP je nová výšková plynová - plynová - plynová - zariadení
 ch chodník (D.S.)
 F.M.R.+P hlavný rozvod plynovej siete D 125 regulátor Fischer, Fomada, elektrický 3KAT 01
 v - prvej triede DRZ, in ostatnej na hraniciach susedných pozemkov
 z - spoločné pozemky
 I pr chodník U.T.S. Plynová 3,125 v. max. max. na prvej triede
 II pr hranica pozemkov - chodník
 --- spánková sieť min. 0,4%

Zodpovedný projektant:	Vypracoval:	PROJEKTA
Ing. Friešová Eva	Ing. Friešová Eva	číslo 11, list C1 Mach
Investor:	Objekt:	0105 003 2-2
Friedrichová	Obec:	Prievidza
	Forniat:	2,14
	Datum:	VII. 15
	Učel:	SP
	Č.znak:	2,05
STL PŘIPOJOVACÍ PLYNOVOD		
Situácia		
VELKÝ Štarišlav		
Prievidza, Podhorňákova ulica č. 351/1		
Mierka:	1:250	P 01

Príloha v súvislosti s predajom pozemkov v obci Prievidza, katastrálne územie Prievidza, pozemkové číslo 351/1, 351/2, 351/3, 351/99, 351/100.