

80 / 2014 / ZVB / 1.2

Slovak Telekom, a.s.

Evidenčné číslo zmluvy: 062016 0025

Zmluva o budúcej zmluve o zriadení vecného bremena

uzavretá podľa §151n a § 50a a nasl. Občianskeho zákonníka medzi

budúcim povinným z vecného bremena:

Mesto Prievidza

Mestský úrad, Nám. slobody č. 14, Prievidza

Štatutárny orgán: JUDr. Katarína Macháčková, primátorka mesta

IČO 318 442

Bankové spojenie: VÚB, a.s. pobočka Prievidza, č. účtu 6015-16626382/0200

IBAN: SK59 0200 0060 1500 1662 6382

BIC kód: SUBASKBX

budúcim oprávneným z vecného bremena:

Slovak Telekom, a.s.,

Sídlo: Bajkalská 28, 817 62 Bratislava

IČO: 35 763 469

Prokúra: Ing. Milan Vašina, generálny riaditeľ

Ing. Rudolf Urbánek, prokurista

Dipl. Ing. Branimir Marić, prokurista

spoločnosť zapísaná v Obchodnom registri Okresného súdu Bratislava I,
oddiel Sa, vložka číslo 2081/B

Čl. I

Predmet zmluvy

1. Predmetom tejto zmluvy je dojednanie podmienok budúcej zmluvy o zriadení vecného bremena v prospech budúceho oprávneného z vecného bremena a na ťarchu budúceho povinného z vecného bremena.

2. Mesto Prievidza ako budúci povinný z vecného bremena je vlastníkom nehnuteľností – pozemkov v k. ú. Prievidza, zapísaných v katastri nehnuteľností

- ako parcela registra C KN č. 2569/1, zastavané plochy a nádvoria s výmerou 1 424 m² na LV 1,
- ako parcela registra E KN č. 3721/1, zastavané plochy a nádvoria s výmerou 11441 m² na LV 10652.

Čl. II

Obsah vecného bremena

1. Zmluvné strany sa dohodli, že zriadia vecné bremeno s povinnosťou mesta Prievidza ako budúceho povinného z vecného bremena a vlastníka pozemkov parcela registra C KN č. 2569/1, zastavané plochy a nádvoria s výmerou 1 424 m² a parcela registra E KN č. 3721/1, zastavané plochy a nádvoria s výmerou 11441 m² strieť na časti týchto pozemkov umiestnenie inžinierskych sietí – telekomunikačnej prípojky v rámci realizácie stavby „Telekomunikačná prípojka – TP Prievidza Stavbárov 56/17 Spektrum“, pričom nedeliteľnou súčasťou zmluvy je snímka, na základe ktorej poslanci Mestského zastupiteľstva v Prievidzi dňa 26.04.2016 zriadenie vecného bremena schválili, v prospech spoločnosti Slovak Telekom, a.s., Bratislava v rozsahu podľa zamerania geometrickým plánom, a za podmienok:

- uloženie inžinierskych sietí realizovať pretlakom popod cestu a chodník,
- nespôsobí škodu na nehnuteľnostiach, resp. ju obmedzí na najmenšiu možnú mieru,
- pred vstupom na nehnuteľnosť upovedomí vlastníka nehnuteľnosti 15 dní vopred a po skončení stavebných prác uvedie nehnuteľnosť do predošlého stavu, alebo do stavu zodpovedajúceho účelu,
- umiestniť merač na pozemku vlastníka alebo žiadateľa, t. j. nie na pozemkoch vo vlastníctve mesta Prievidza.

2. Podmienkou pre vydanie kolaudačného rozhodnutia je uzatvorenie zmluvy o zriadení vecného bremena a rozhodnutie o povolení vkladu na katastrálnom odbore Okresného úradu v Prievidzi. Zmluvné strany sa dohodli, že táto podmienka bude aj podmienkou pre stavebné konanie.

Čl. III

Lehota na uzavretie zmluvy a geometrický plán

1. Zmluvné strany sa dohodli, že zmluvu o zriadení vecného bremena uzatvoria najneskôr do 24 mesiacov, pričom budúci oprávnený z vecného bremena je povinný geometrický plán v 2 vyhotoveniach (origináloch) na zameranie inžinierskych sietí doručiť budúceho povinnému z vecného bremena najneskôr 22 mesiacov od uzavretia tejto zmluvy.

2. Budúci oprávnený z vecného bremena berie na vedomie, že geometrický plán musí byť vyhotovený tak, aby z neho bolo bez akýchkoľvek pochybností zrejmé, akú výmeru z pozemkov vo vlastníctve budúceho povinného z vecného bremena inžinierske siete spolu s ochranným pásmom zaberú, pričom tieto časti pozemkov budú na geometrickom pláne oddelené samostatným parcelným číslom alebo bude ich presná výmera na geometrickom pláne vyznačená iným zrozumiteľným spôsobom.

3. Geometrickým plánom musí byť zameraná maximálne tá časť pozemku vo vlastníctve mesta Prievidza ako budúceho povinného z vecného bremena, ktorá je uvedená na snímke, na základe ktorej poslanci Mestského zastupiteľstva v Prievidzi zriadenie vecného bremena schválili. Snímka je neoddeliteľnou súčasťou tejto zmluvy.

4. Budúci oprávnený z vecného bremena sa zaväzuje, že geometrický plán doručí mestu Prievidza v lehote uvedenej v Čl. III. bod 1. V prípade, že nebude možné z objektívnych dôvodov dodržať tento termín, požiadá o predĺženie tohto termínu v dostatočnom časovom predstihu, najneskôr však 1 mesiac pred uplynutím lehoty, kedy uplynie lehota na doloženie geometrického plánu. Ku zmene termínu bude vypracovaný dodatok k tejto zmluve, podpísaný oboma zmluvnými stranami.

Čl. IV

Odstúpenie od zmluvy a zodpovednosť za škodu

1. Zmluvné strany sa dohodli, že porušenie podmienok uvedených v čl. III bod 1., 2., 3 a 4., alebo akýchkoľvek iných podmienok tejto zmluvy budúci oprávneným z vecného bremena, oprávňuje budúceho povinného z vecného bremena od zmluvy odstúpiť. Budúci oprávnený z vecného bremena je v takomto prípade povinný uviesť pozemky, na ktorých umiestnil inžinierske siete, resp. inak zasiahol do pozemkov vo vlastníctve povinného z vecného bremena (právo prechodu pešo a prejazdu motorovými vozidlami – napr. vybudovanie prístupovej komunikácie) do pôvodného stavu, a to najneskôr do 30 dní od doručenia písomnej výzvy. Po uplynutí tejto lehoty uhradí pokutu vo výške 150 eur za každý deň omeškania, pričom nárok na plnenie vzniká mestu Prievidza odo dňa nasledujúceho po dni, kedy uplynie 30 dňová lehota na uvedenie pozemkov do pôvodného stavu. Pokuta bude počítaná až do dňa vykonania nápravy na pozemkoch vo vlastníctve budúceho povinného z vecného bremena.

V prípade, že budúci oprávnený z vecného bremena nedodrží trasovanie podľa Čl. III bod 3. tejto zmluvy, môže si mesto Prievidza ako budúci povinný z vecného bremena uplatniť zmluvnú pokutu vo výške 150 eur za každý deň až do doby, pokiaľ nedôjde k náprave, pričom nárok na plnenie vznikne mestu Prievidza dňom nasledujúcim po dni, kedy uvedenú skutočnosť zistil alebo kedy sa o danej skutočnosti dozvedel.

2. Budúci oprávnený z vecného bremena berie na vedomie, že podľa § 420 a nasl. Občianskeho zákonníka preberá objektívnu zodpovednosť za škodu, ktorú spôsobí porušením právnej povinnosti budúceho povinnému z vecného bremena.

3. Budúci oprávnený z vecného bremena sa zaväzuje, že

- a) po dobu 60 mesiacov od ukončenia rozkopávky, potrebnej na uloženie inžinierskych sietí, bude priebežne a bez meškania zabezpečovať odstraňovanie vád, ktoré vzniknú z prípadného nedokonalého spojenia konštrukčných vrstiev vozovky, chodníka alebo inej spevnenej plochy, alebo poklesom výplne výkopu a bude uhrádzať následné škody, spôsobené v dôsledku týchto vád
- b) po uplynutí dohodnutého času 60 mesiacov uhradí náklady na vynaloženú zvýšenú údržbu miesta narušeného prekopením
- c) v lehote 30 dní od oznámenia a výzvy mesta Prievidza odstráni na svoje náklady vady uvedené v bode 3 písm. a)
- d) ak v lehote 30 dní vady neodstráni, preplatí náklady na opravu, ktoré na základe svojej nečinnosti vzniknú mestu Prievidza na komunikácii
- e) súčasne uhradí pokutu vo výške 150 eur za každý deň omeškania, pričom nárok na plnenie z omeškania vzniká mestu Prievidza odo dňa nasledujúceho po dni, kedy uplynie 30 dňová lehota na odstránenie vád a zaniká dňom, kedy dôjde k uhradeniu nákladov použitých na opravu miestnej komunikácie a inej spevnenej plochy zo strany mesta Prievidza.

4. Budúci oprávnený z vecného bremena sa zaväzuje, že

- umiestni merač nie na pozemkoch vo vlastníctve mesta Prievidza,
- uloženie inžinierskych sietí bude realizovať pretlakom popod cestu a chodník,
- nespôsobí škodu na nehnuteľnostiach, resp. ju obmedzí na najmenšiu možnú mieru,
- pred vstupom na nehnuteľnosť upovedomí vlastníka nehnuteľnosti 15 dní vopred a po skončení stavebných prác uvedie nehnuteľnosť do predošlého stavu, alebo do stavu zodpovedajúceho účelu.

Čl. V

Odplata za zriadenie vecného bremena a doba trvania vecného bremena

1. Zmluvné strany sa dohodli, že vecné bremeno sa zriadi za odplatu, a to vo výške stanovenej podľa IS – 80 Zásady hospodárenia s majetkom mesta Prievidza, schválených Mestským zastupiteľstvom Prievidza.

2. Výška odplaty sa určí ako násobok rozlohy pozemku v m², vypočítanej z dĺžky trasy vedenia inžinierskych sietí a šírky jej ochranného pásma 0,5 m po oboch stranách a ceny rovnajúcej sa 1/3 ceny za predaj pozemku zaťaženého inžinierskymi sieťami, určenej východiskovými minimálnymi cenami pozemkov pri prevode vlastníckeho práva, ktoré sú prílohou č.1 zásad, minimálne vo výške 300,00 €, t. j. cena pozemku pre tento účel a v danej lokalite je 75,00 €/m².

Odplata za zriadenie vecného bremena bude 25,00 €/m² (75,00 € : 3 x 1 m ochranné pásmo).

3. Budúci oprávnený z vecného bremena zaplatí na depozitný účet mesta 100 % predpokladanej odplaty za zriadenie vecného bremena vypočítanej na základe schválenej žiadosti pri podpise tejto zmluvy o budúcej zmluve. Po doložení geometrického plánu bude vypočítaná skutočná výška odplaty za zriadenie vecného bremena a prípadný rozdiel bude zaplatený na účet mesta, resp. vrátený pred podpisom zmluvy o zriadení vecného bremena.

4. Predpokladanú výšku odplaty za zriadenie vecného bremena vo výške **2350,00 €** ($94 \text{ m}^2 * 25,00 \text{ €/m}^2 = 2350,00 \text{ €}$) oprávnený z vecného bremena uhradí pred podpisom tejto zmluvy na depozitný účet mesta Prievidza vo VÚB, a.s. pobočka Prievidza, č. účtu 6015-16626382/0200, IBAN: **SK59 0200 0060 1500 1662 6382**, BIC kód: SUBASKBX, VS 69712016.

5. Vecné bremeno sa zriadi na neobmedzený čas.

Čl. VI

Schválenie a vznik vecného bremena

1. Zriadenie vecného bremena bolo schválené uznesením Mestského zastupiteľstva v Prievidzi číslo 148/16 dňa 26.04.2016.
2. Právo zodpovedajúce vecnému bremenu nadobudne budúci oprávnený z vecného bremena vkladom do katastra nehnuteľností na katastrálnom odbore Okresného úradu v Prievidzi.

Čl. VII

Záverečné ustanovenia

1. Na právne vzťahy touto zmluvou neupravené sa vzťahujú príslušné ustanovenia Občianskeho zákonníka a príslušných právnych predpisov slovenského právneho poriadku.
2. Táto zmluva môže byť zmenená alebo doplnená po vzájomnej dohode zmluvných strán a to písomne.
3. Zmluvné strany prehlasujú, že zmluva bola uzavretá slobodne, vážne, určite a zrozumiteľne, bez skutkového a právneho omylu, bez nátlaku, v úplnom súlade s prejavmi zmluvných strán a nebola uzavretá v tiesni a za nevýhodných podmienok.
4. Zmluvné strany prehlasujú, že s obsahom zmluvy súhlasia, obsahu zmluvy porozumeli a na znak súhlasu ju vlastnoručne podpísali.
5. Zmluva nadobúda platnosť jej podpísaním zmluvnými stranami.
6. Zmluva nadobúda účinnosť dňom nasledujúcim po jej zverejnení na webovom sídle mesta Prievidza.
7. Pokiaľ sa niektoré ustanovenie tejto zmluvy stane neplatným alebo nevykonateľným, neznamená to neplatnosť ostatných ustanovení zmluvy. V takom prípade sa strany zaväzujú také ustanovenie nahradiť novým, ktoré bude obsahom, zmyslom a účelom maximálne zodpovedať doterajšiemu ustanoveniu.
8. Oprávnený z vecného bremena udeľuje súhlas so spracovaním osobných údajov, ktoré sa nachádzajú v dokumentoch a písomnostiach zaslaných mestu Prievidza, resp. Mestskému úradu Prievidza, a to podľa zákona o ochrane osobných údajov.
9. Zmluvné strany sa dohodli, že písomnosti možno doručovať osobne proti podpisu, prostredníctvom podateľne Mestského úradu Prievidza, alebo poštou doporučené na doručenkú. Právna fikcia doručenia písomnosti sa bude spravovať ustanoveniami § 46 a § 48 Občianskeho súdneho poriadku.


10. Všetky písomné doklady týkajúce sa vzťahov z tejto zmluvy, jej zmeny alebo zániku, zasiela jedna zmluvná strana na adresu druhej strany, ktorá je uvedená pri označení zmluvnej strany v úvode tejto zmluvy. Ak dôjde k zmene tejto adresy, je povinná zmluvná strana, u ktorej k zmene došlo, písomne oznámiť druhej strane túto skutočnosť, pričom na oznámení zmeny adresy musí byť podpis úradne osvedčený, inak platí, že zmena nenastala. V prípade, ak sa písomnosť vráti nedoručená platí, že účinky doručenia nastali tretím dňom po jej odoslaní.


11. Zmluva je vyhotovená v štyroch rovnopisoch, z ktorých každý má povahu originálu. Zmluvné strany dostanú po dvoch rovnopisoch.

Prievidza dňa 20. JAN. 2017


Bratislava dňa - 1 DEC. 2016



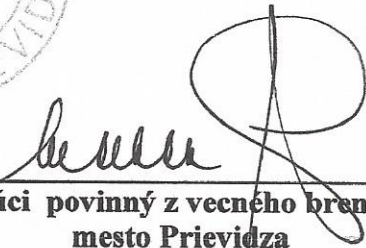

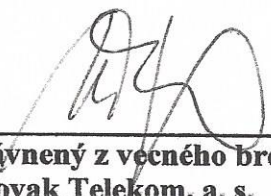budúci povinný z vecného bremena
mesto Prievidza
štatutárny orgán JUDr. Katarína Macháčková
primátorka mesta

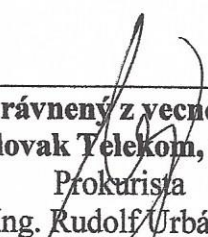

budúci oprávnený z vecného bremena
Slovak Telekom, a. s.
Prokurista
Ing. Milan Vašina
generálny riaditeľ

Bratislava dňa 1. DEC. 2016



budúci oprávnený z vecného bremena
Slovak Telekom, a. s.
Prokurista
Ing. Rudolf Urbánek

Bratislava dňa 1. DEC. 2016


budúci oprávnený z vecného bremena
Slovak Telekom, a. s.
Prokurista
Dipl. Ing. Branimir Marić



Slovak Telekom a.s.
Bajkalská 28
817 62 Bratislava

6

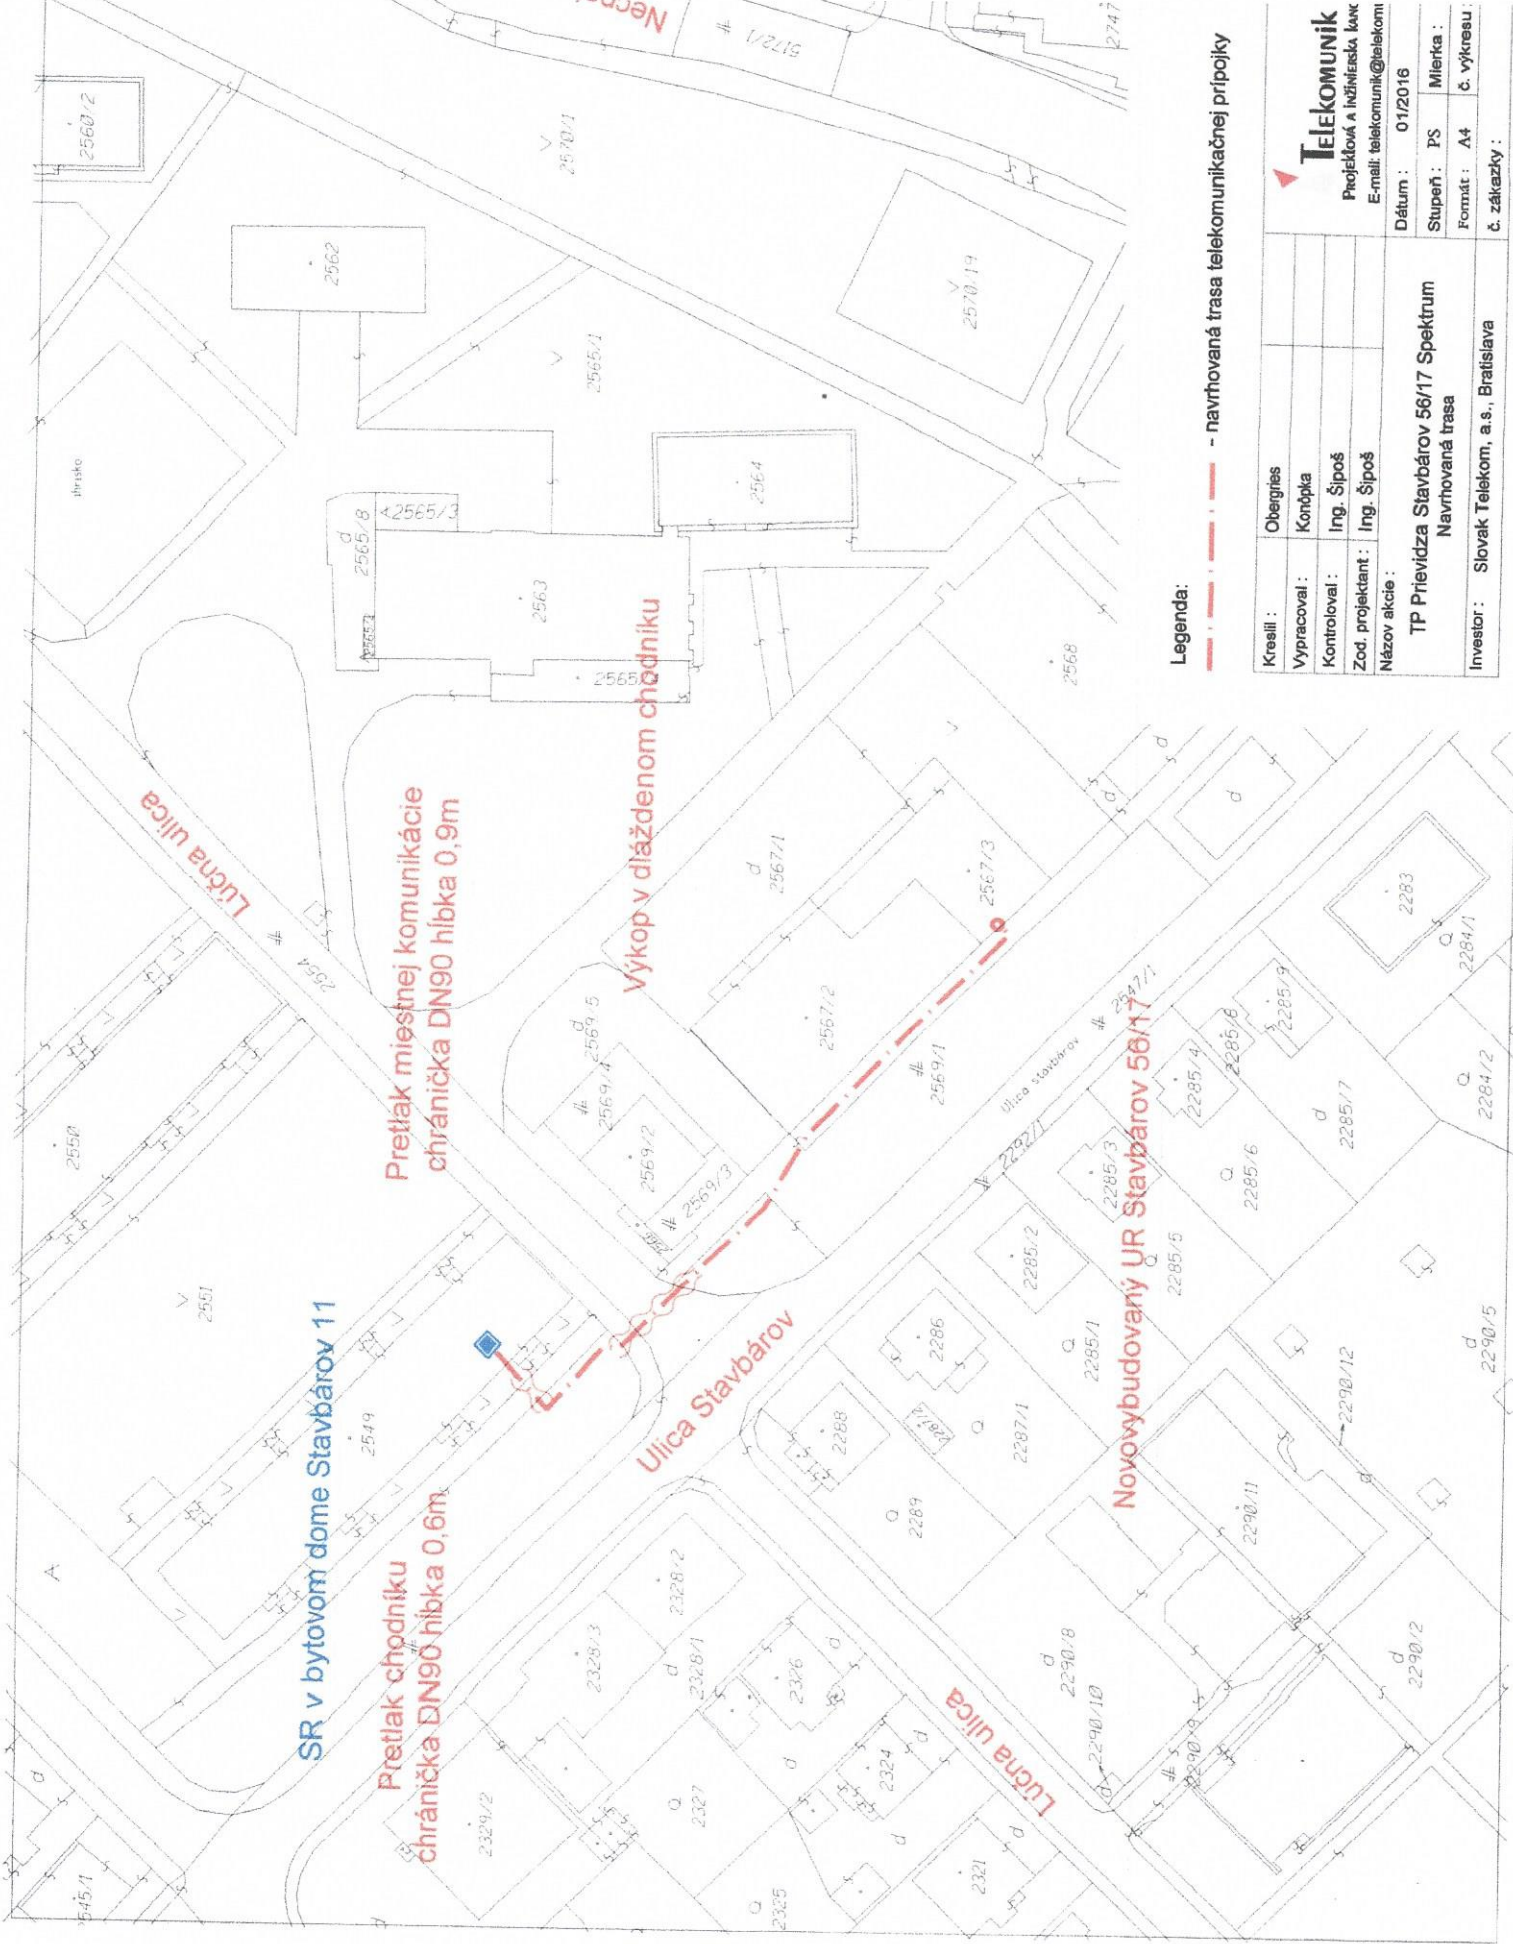



Legenda:
 - - - - - navrhovaná trasa telekomunikačnej prípojky

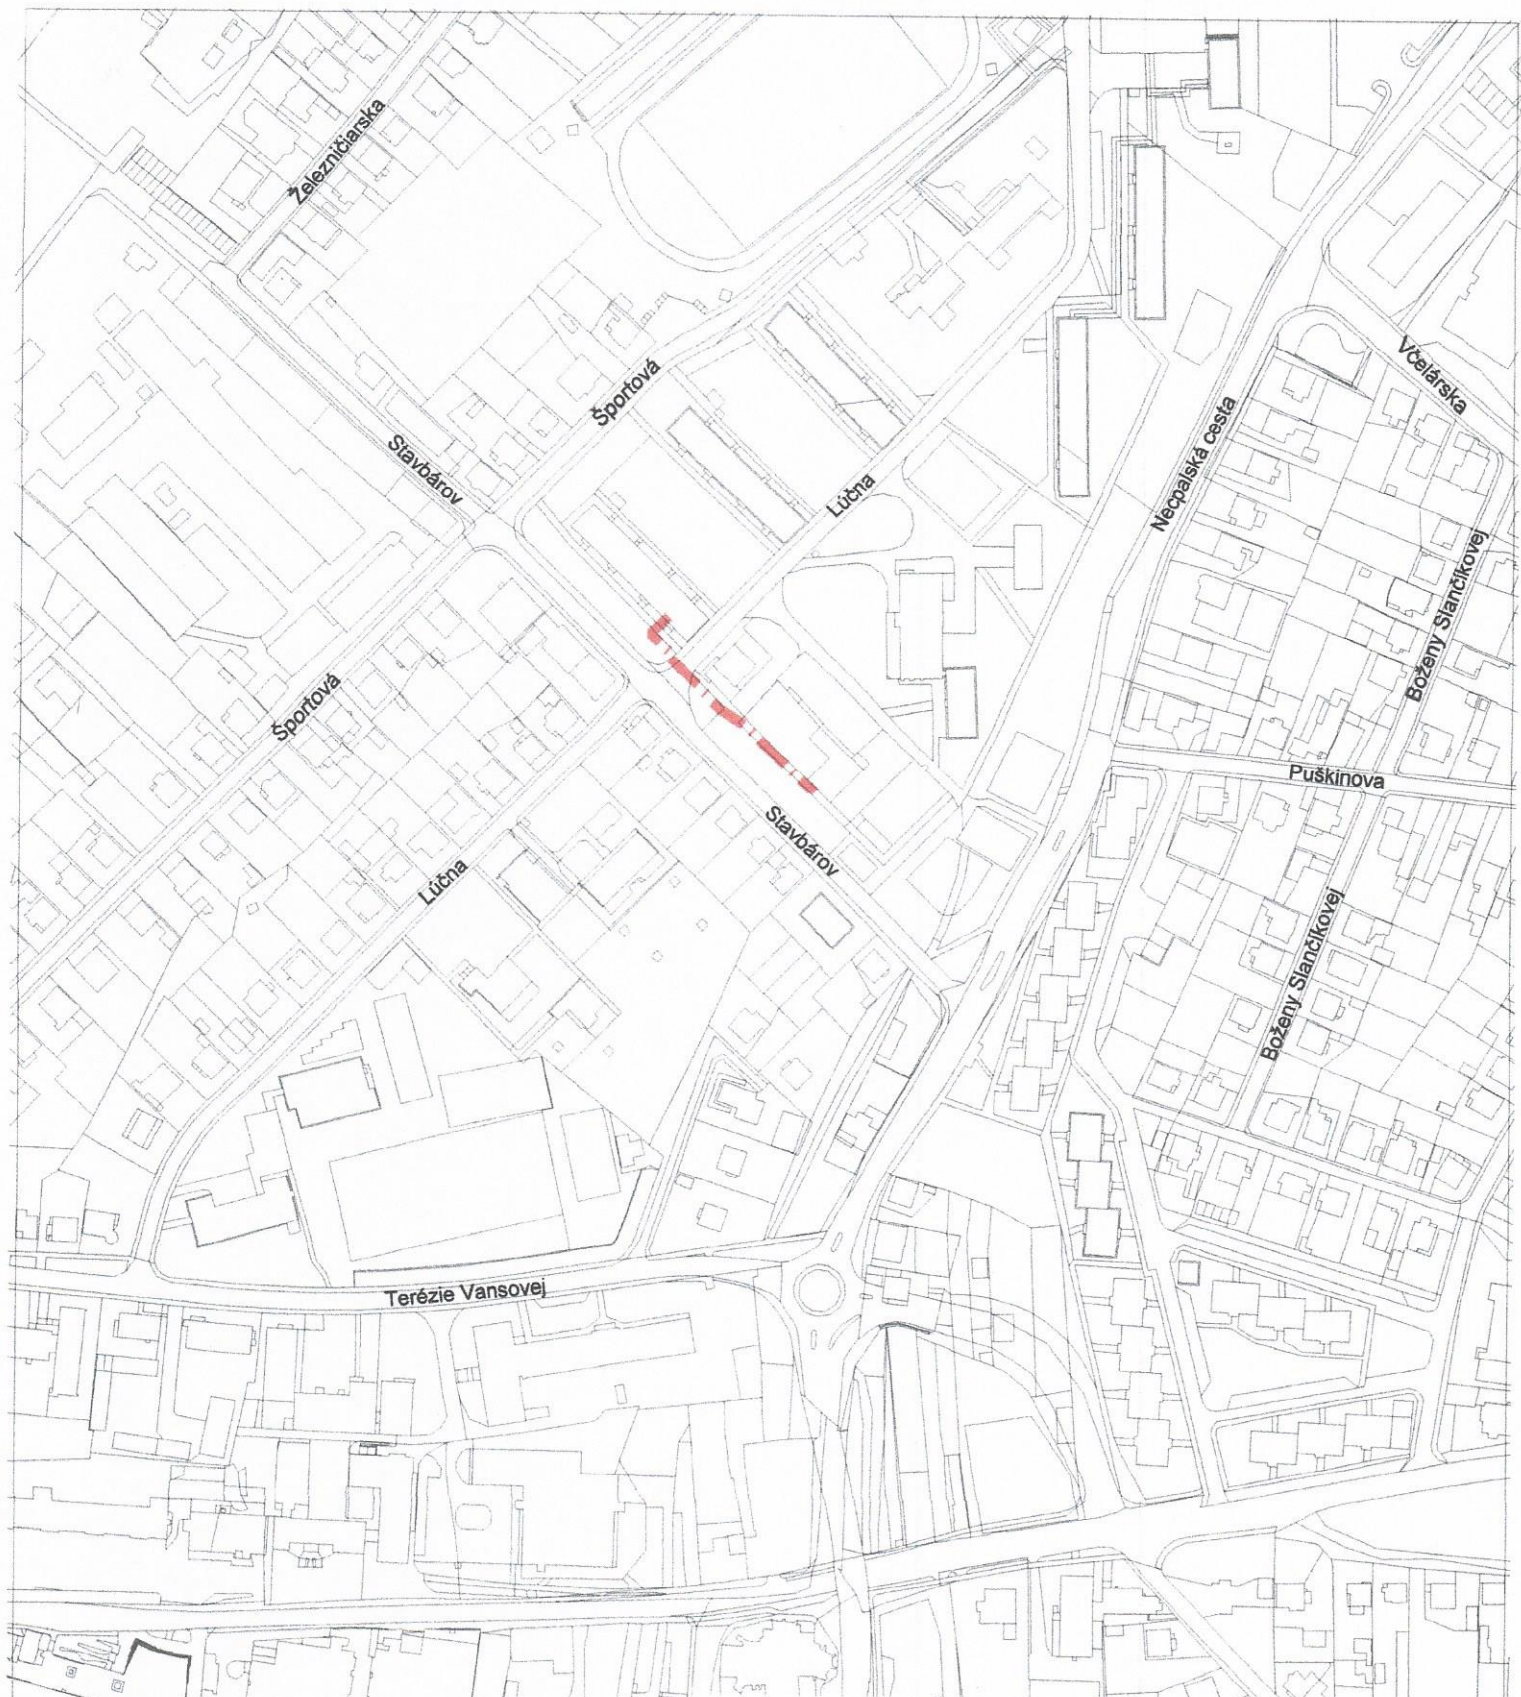Kreslil :	Obergries
Vypracoval :	Konópka
Kontroloval :	Ing. Šipoš
Zod. projektant :	Ing. Šipoš
Názov akcie :	
TP Prievidza Stavbarov 56/17 Spektrum Navrhovaná trasa	
Investor :	Slovak Telekom, a.s., Bratislava
TELEKOMUNIK Projektová a inžinierska firma E-mail: telekomunik@telekom	
Dátum :	01/2016
Stupeň :	PS
Formát :	A4
č. výkresu :	
č. zákazky :	



Legenda:

 - navrhovaná trasa telekomunikačnej prípojky

Kreslil :	Obergries	 TELEKOMUNIK s.r.o. Projektová a inžinierska kancelária E-mail: telekomunik@telekomunik.sk
Vypracoval :	Konópka	
Kontroloval :	Ing. Šipoš	
Zod. projektant :	Ing. Šipoš	
Názov akcie :	TP Prievidza Stavbárov 56/17 Spektrum Mapa širších vzťahov	
Investor :	Slovak Telekom, a.s., Bratislava	Dátum : 01/2016 Stupeň : PS Mierka : 1:3000 Formát : A4 č. výkresu : M1 č. zákazky :