Obec K o š ,
Spoločný obecný úrad Bojnice, Pracovisko Prievidza, Dlhá ul. č.3

Podacie číslo obce: 134/2017 V Prievidzi dňa 10.07.2017
Podacie číslo SOcÚ: 250/2017/SP-1
Vybavuje: Ing. Vážanová, 046/5427264

V E R E J N Á V Y H L Á Š K A

Vyvesené dňa: .....
Zložené dňa : ....
Meno, podpis a pečiatka

O z n á m e n i e
o začatí územného konania a pozvanie na ústne pojednávanie

Navrhovateľ, **Mesto Prievidza, Námestie slobody č. 14, 971 01 Prievidza, v zast. primátorkou mesta JUDr. Katarínou Macháčkovou,** prostredníctvom Mestského úradu v Prievidzi, Námestie slobody č. 14, 971 01 Prievidza, podal dňa 03.04.2017 na obci Koš návrh na vydanie územného rozhodnutia o umiestnení stavby podľa predloženej projektovej dokumentácie pod názvom **„Spevnené plochy na Nábreží Sv. Cyrila v Prievidzi“,** v katastr. území **Prievidza** na pozemkoch registra C-KN parcelné čísla **1859/1, 1859/17, 1859/19** (podľa uvedenia v návrhu).
Projektová dokumentácia rieši nové spevnené plochy na parkovanie + preriešenie existujúceho parkovania a dopravnej situácie, celkovo je navrhnutých 69 parkovacích miest, od komunikácie budú oddelené betónovými cestnými obrubníkmi bez skosenia, v mieste prípojok vodovodu budú ostrovčeky zabezpečujúce prístup v prípade havárie, existujúce napojenie parkoviska na MK Nábrežie sv. Cyrila zostane zachované, novovytvorená komunikácia dl. cca 125 m bude tiež napojená na MK Nábrežie sv. Cyrila.
Dňom podania žiadosti bolo začaté konanie o zmene rozhodnutia o využívaní územia a umiestnení stavby.
Obec Koš ako stavebný úrad príslušný podľa ustanovenia § 117 ods. 1 zákona č. 50/1976 Zb. o územnom plánovaní a stavebnom poriadku (stavebný zákon) v znení neskorších predpisov (ďalej len „stavebný zákon“) v spojení s čl. I. § 5 písm. a) bod 1 zákona č. 608/2003 Z.z. o štátnej správe pre územné plánovanie, stavebný poriadok a bývanie a o zmene a doplnení zákona č. 50/1976 Zb. o územnom plánovaní a stavebnom poriadku (stavebný zákon) v znení neskorších predpisov, v znení neskorších zmien a doplnkov (ďalej len „stavebný úrad“), podľa ustanovenia § 36 ods. 1 stavebného zákona oznamuje začatie územného konania dotknutým orgánom a známym účastníkom konania a súčasne nariaďuje k prerokovaniu predloženého návrhu ústne pojednávanie spojené s miestnym zisťovaním na

na deň 16.08.2017 o 9,30 h
so stretnutím na Spoločnom obecnom úrade Bojnice, pracovisko v Prievidzi, Dlhá č. 3, v kancelárii č. 202 na II. poschodí.
Stavebník zabezpečí miestnu obhliadku stavby.

Do podkladov rozhodnutia je možné nahliadnuť pred ústnym pojednávaním na Spoločnom obecnom úrade Bojnice, pracovisku Prievidza, Dlhá ulica č. 3, II. poschodie, č. dv. 202, v stránkové dni (pondelok a streda) a pri ústnom pojednávaní. Účastníci konania môžu svoje námietky k návrhu uplatniť najneskôr na ústnom pojednávaní, v opačnom prípade nebudú vzaté do úvahy. Stavebný úrad súčasne upozorňuje, že podľa ust. § 37 ods.3 stavebného zákona sa neprihliadne ani na námietky a pripomienky, ktoré sú v rozpore so schválenou územnoplánovacou dokumentáciou a podľa ust. § 42 ods. 5 stavebného zákona sa v odvolacom konaní neprihliadne na námietky a pripomienky, ktoré neboli uplatnené v prvostupňovom konaní v určenej lehote, hoci uplatnené mohli byť.

V rovnakej lehote môžu oznámiť svoje záväzné stanoviská dotknuté orgány. Ak niektorý z dotknutých orgánov potrebuje na riadne posúdenie dlhší čas, musí požiadať stavebný úrad o predĺženie lehoty pre vyjadrenie pred jej uplynutím. Podľa ustanovenia § 36 ods.3 stavebného zákona, ak dotknutý orgán v určenej alebo predĺženej lehote neoznámi svoje záväzné stanovisko podľa ust. § 140b stavebného zákona k umiestneniu stavby, predpokladá sa, že so stavbou z hľadiska ním sledovaných záujmov súhlasí.

Ak sa nechá niektorý z účastníkov konania zastupovať, jeho zástupca musí predložiť písomné plnomocenstvo toho účastníka konania, ktorý sa dal zastupovať.

Navrhovateľ najneskôr na ústnom pojednávaní doplní návrh o:

- Vyjadrenie ORHaZZb. Prievidza (posudzovaná stavba nie je drobná, ako je uvedené v liste zo dňa 02.02.2017 č. ORHZ-PD1-80-001/2017),
- Povolenie mesta Prievidza na výrub stromov,
- Vyjadrenia: StVPS, a.s. Banská Bystrica, Slovak telekom, a.s. Bratislava, ORPZSR, ODI Prievidza, Slovenskej správy ciest TSK, Trenčin.

v.z.
Ing. Štefan Závadinka
starosta obce Koš

SPOLOČNÝ OBECNÝ ÚRAD
BOJNICE
PRACOVISKO PRIEVIDZA
Dlhá ul. 3, 971 01 Prievidza


Oznámenie sa doručí:

Účastníkom konania:

1. Mesto Prievidza, Námestie slobody č. 14, 971 01 Prievidza, v zast. primátorkou mesta JUDr. Katarínou Macháčkovou, prostredníctvom Mestského úradu v Prievidzi, Námestie slobody č. 14, 971 01 Prievidza
2. Oznámenie o začatí územného konania o umiestnení stavby, veľkému počtu účastníkov konania (fyzické a právnické osoby), ktoré majú vlastnícke resp. iné právo k dotknutým pozemkom a stavbám parc.č. 1840, 1841/3, 1841/2 a 1841/1 v k.ú. Prievidza, sa v súlade s ust. § 42 ods. 2 stavebného zákona v spojení s ust. § 26 ods. 1 zákona č. 71/1967 Zb. o správnom konaní (správny poriadok) v znení neskorších predpisov doručí verejnou vyhláškou, na úradnej tabuli mesta Prievidza a spôsobom v mieste obvyklým.

Dotknutým orgánom:

3. Slovenská správa ciest Trenčianského samosprávneho kraja, Brnianska 3, 911 05 Trenčín
4. Obec Koš, v zast. starostom obce
5. Do spisu úradu

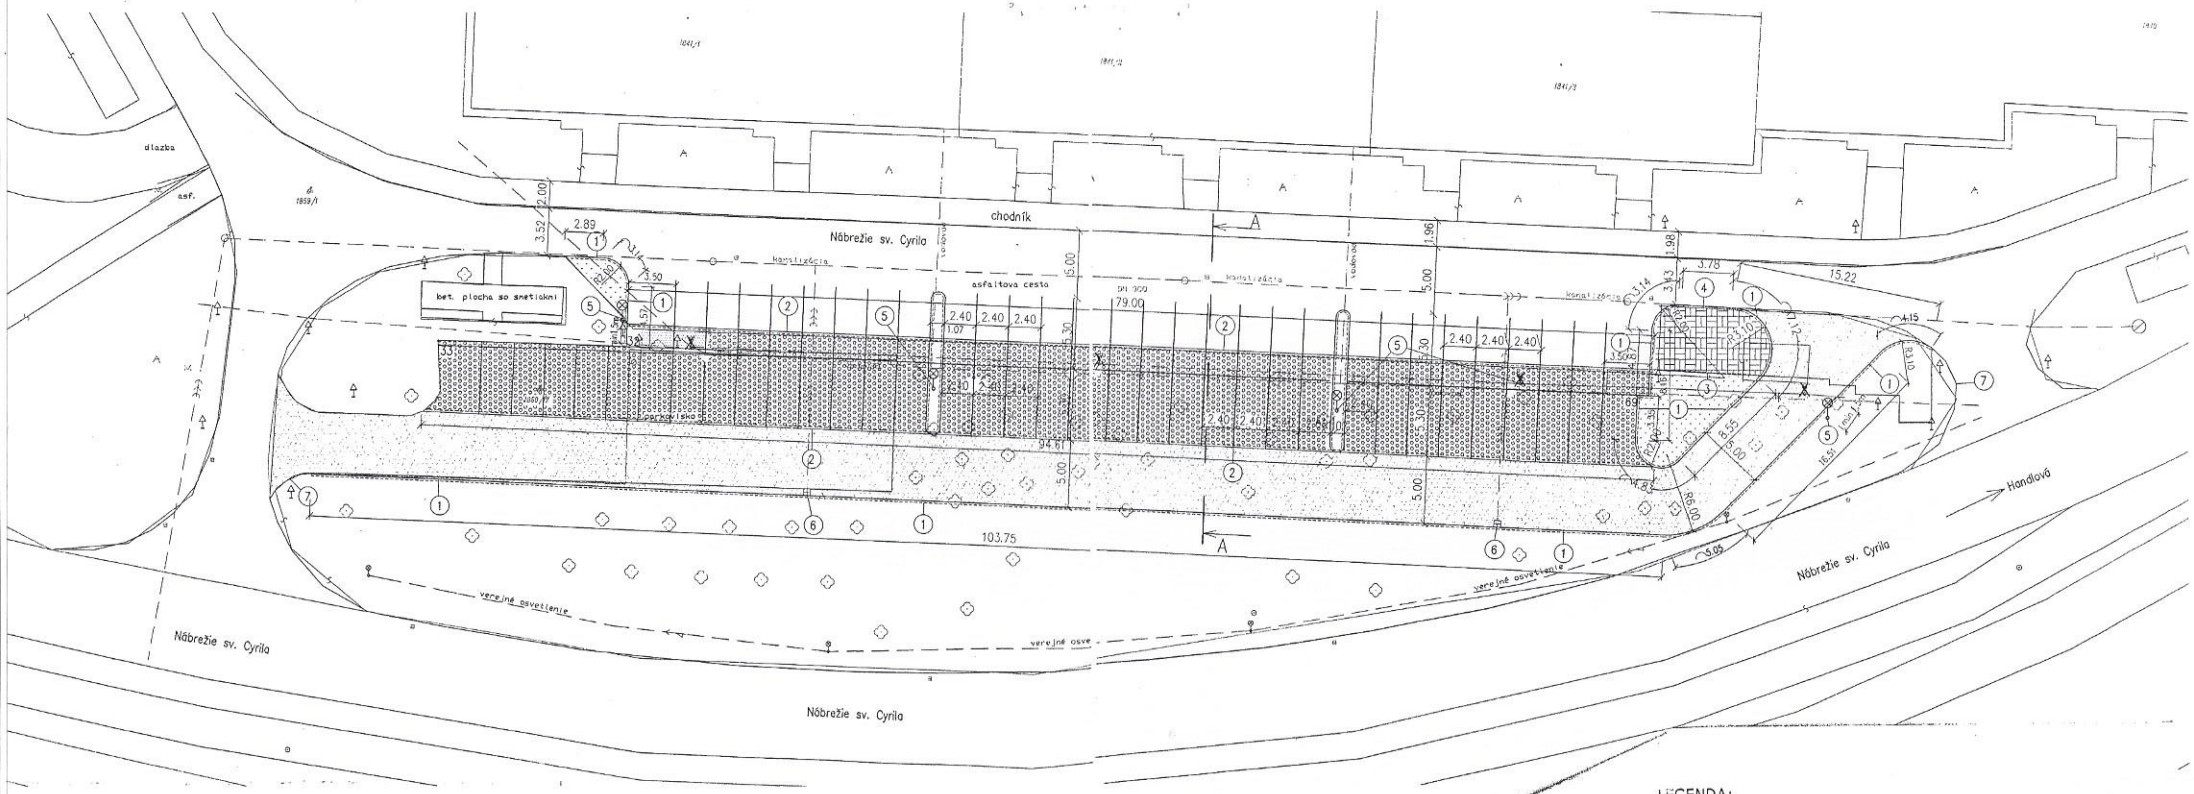

LEGENDA:

NAVRHOVANÁ PLOCHA Z VEGA ZATRÁVŇOVAČOV - ZATRÁVŇOVACIA PLATŇA	455 m²
EXISTUJÚCE PARKOVISKO, PLOCHA Z VEGA ZATRÁVŇOVAČOV - ZATRÁVŇOVACIA PLATŇA	185 m²
NAVRHOVANÁ ASFALTOVÁ KOMUNIKÁCIA	650 m²
NAVRHOVANÁ PLOCHA ZO ZÁMKOVEJ DLAŽBY	45 m²
NAVRHOVANÁ ZATRÁVNENÁ PLOCHA	55 m²

(1) - BETÓNOVÝ CESTNÝ OBRUBNÍK (1000/260/150mm) SO SKOSENÍM 12/4 cm OSADENÝ 120 mm NAD KOMUNIKÁCIOU

(2) - BETÓNOVÝ CESTNÝ OBRUBNÍK (1000/260/150mm) BEZ SKOSENIA OSADENÝ V ÚROVNI KOMUNIKÁCIE

(3) - BETÓNOVÝ ZÁHRADNÝ OBRUBNÍK (500/50/150m)

(4) - BETÓNOVÝ CESTNÝ OBRUBNÍK NÁBEHOVÝ (1000/200/150mm)

(5) - POSUN EXISTUJÚCEJ LAMPY VEREJNÉHO OSVETLENIA

(6) - NAVRHOVANÉ ULIČNÉ VPUSTY

(7) - EXISTUJÚCI CESTNÝ OBRUBNÍK

Vladislav CHLPEK
3258 * I * AT
Autorizovaný stavebný inžinier

VYPRACOVAL: Ing. Lenka Kohútová	ZODP. PROJEKTANT: Vladislav Chlpek	VED. PROJEKCIE: Ing. Lenka Kohútová
KRESLIL: Ing. Lenka Kohútová	KONTROLOVAL: Ing. Matej Klein	

OBJEDNÁVATEĽ: Mestský úrad, Námestie slobody 14, 971 01 Prievidza

MESTO STAVBY: Prievidza, okres Prievidza, Trenčiansky kraj

STAVBA: Spevnené plochy na Nábreží sv. Cyrila v Prievidzi

VÝKRES: Situácia

AD značenie s.r.o
AD značenie s.r.o., M. R. Štefánika 2, 971 01 Prievidza
Tel.: +421 46 542 0553, 4 linky, www.znacenie.sk
Fax: +421 46 542 0552, E-mail: znacenie@znacenie.sk

FORMÁT:	5 x A4
DÁTUM:	30.3.2017
STUPEŇ	DÚR-zmena 1
ČÍSLO PROJEKTU:	AD/167/2016
MIERKA: 1:200	PRÍLOHA Č.: 1