

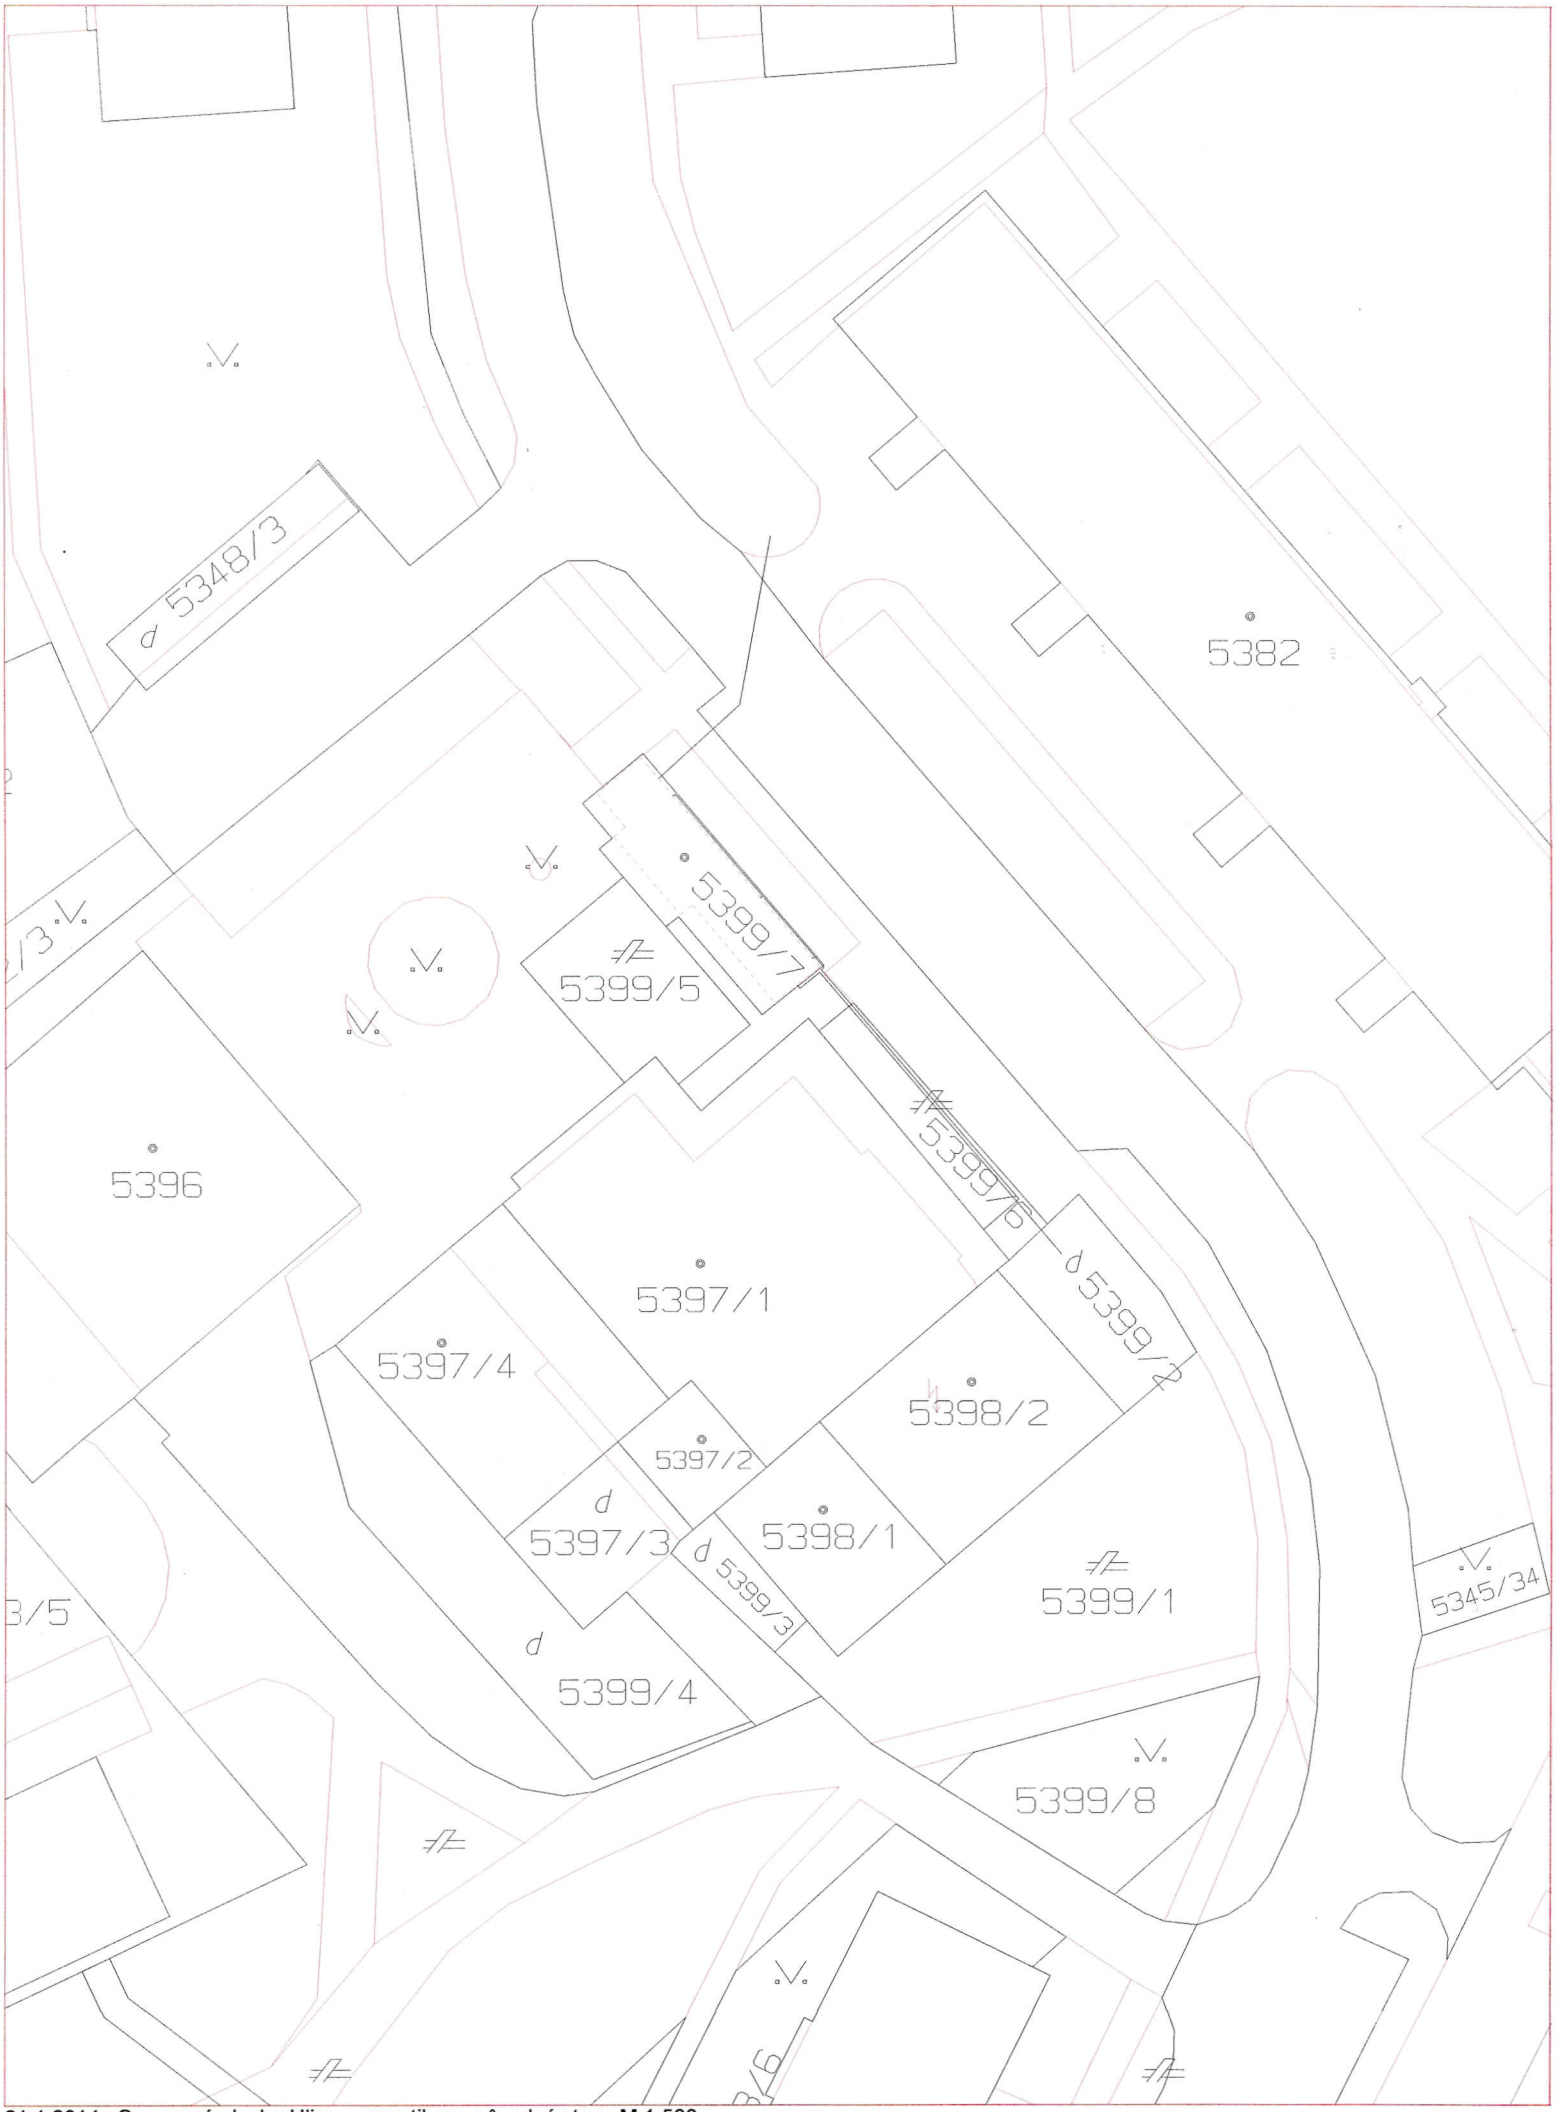


21.1.2014, Spevnená plocha Ulica energetikov - pôvodný stav, M 1:500

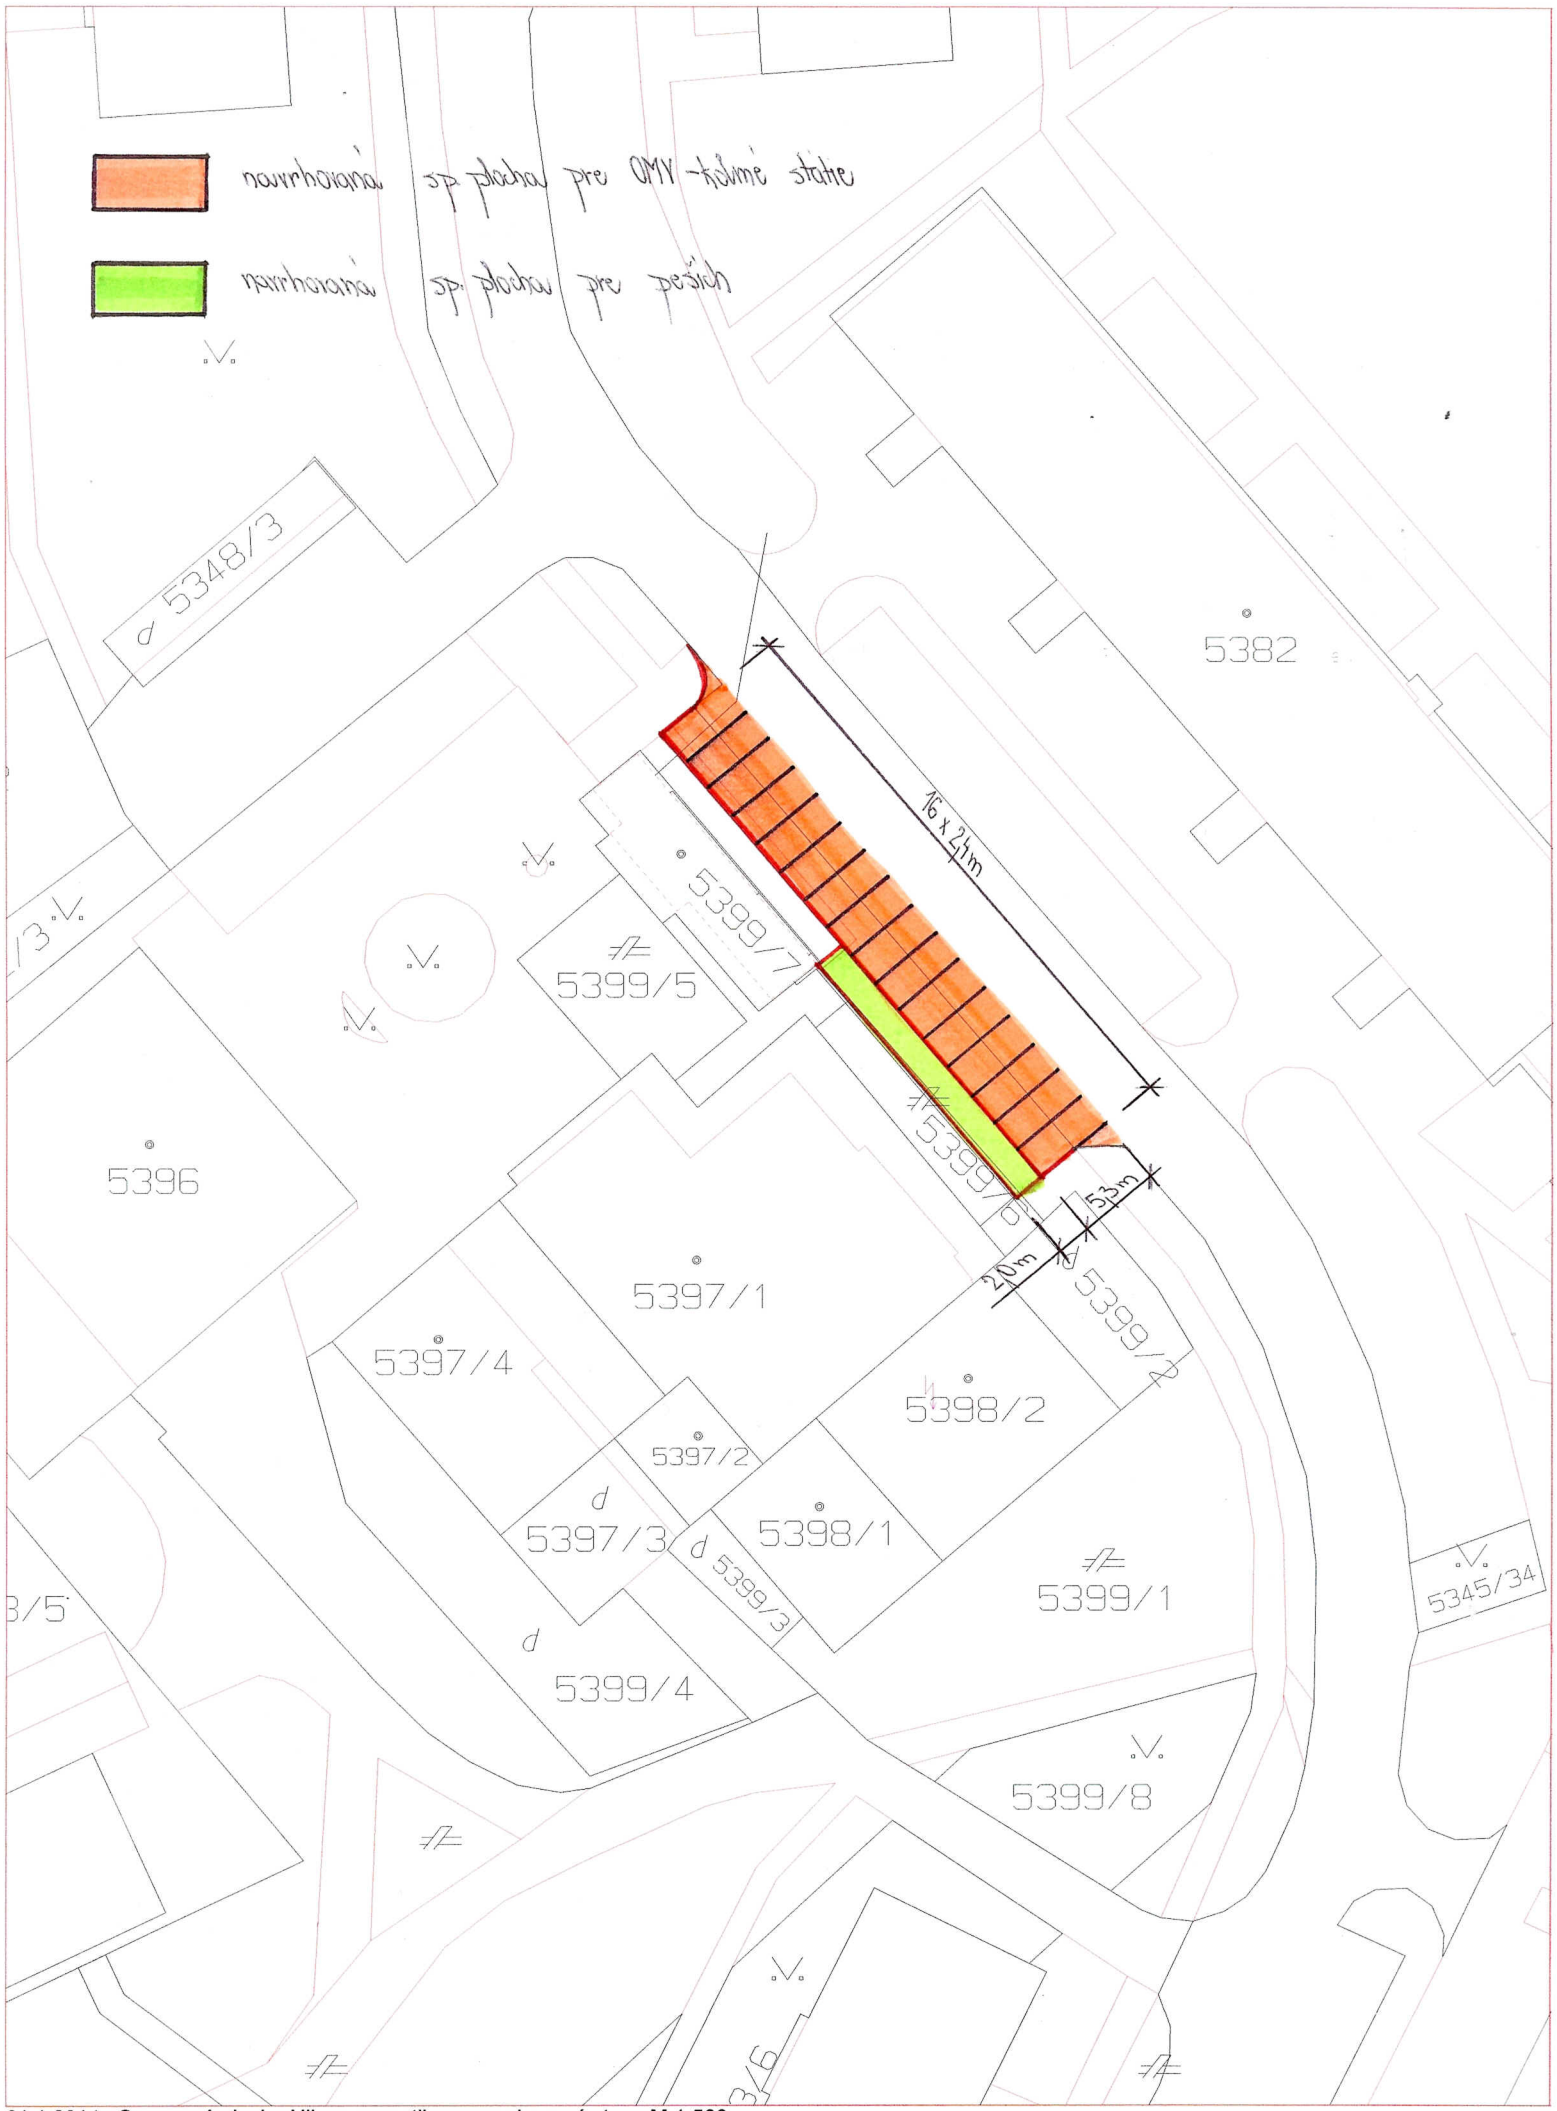

21.1.2014, Spevnená plocha Ulica energetikov - navrhovaný stav, M 1:500

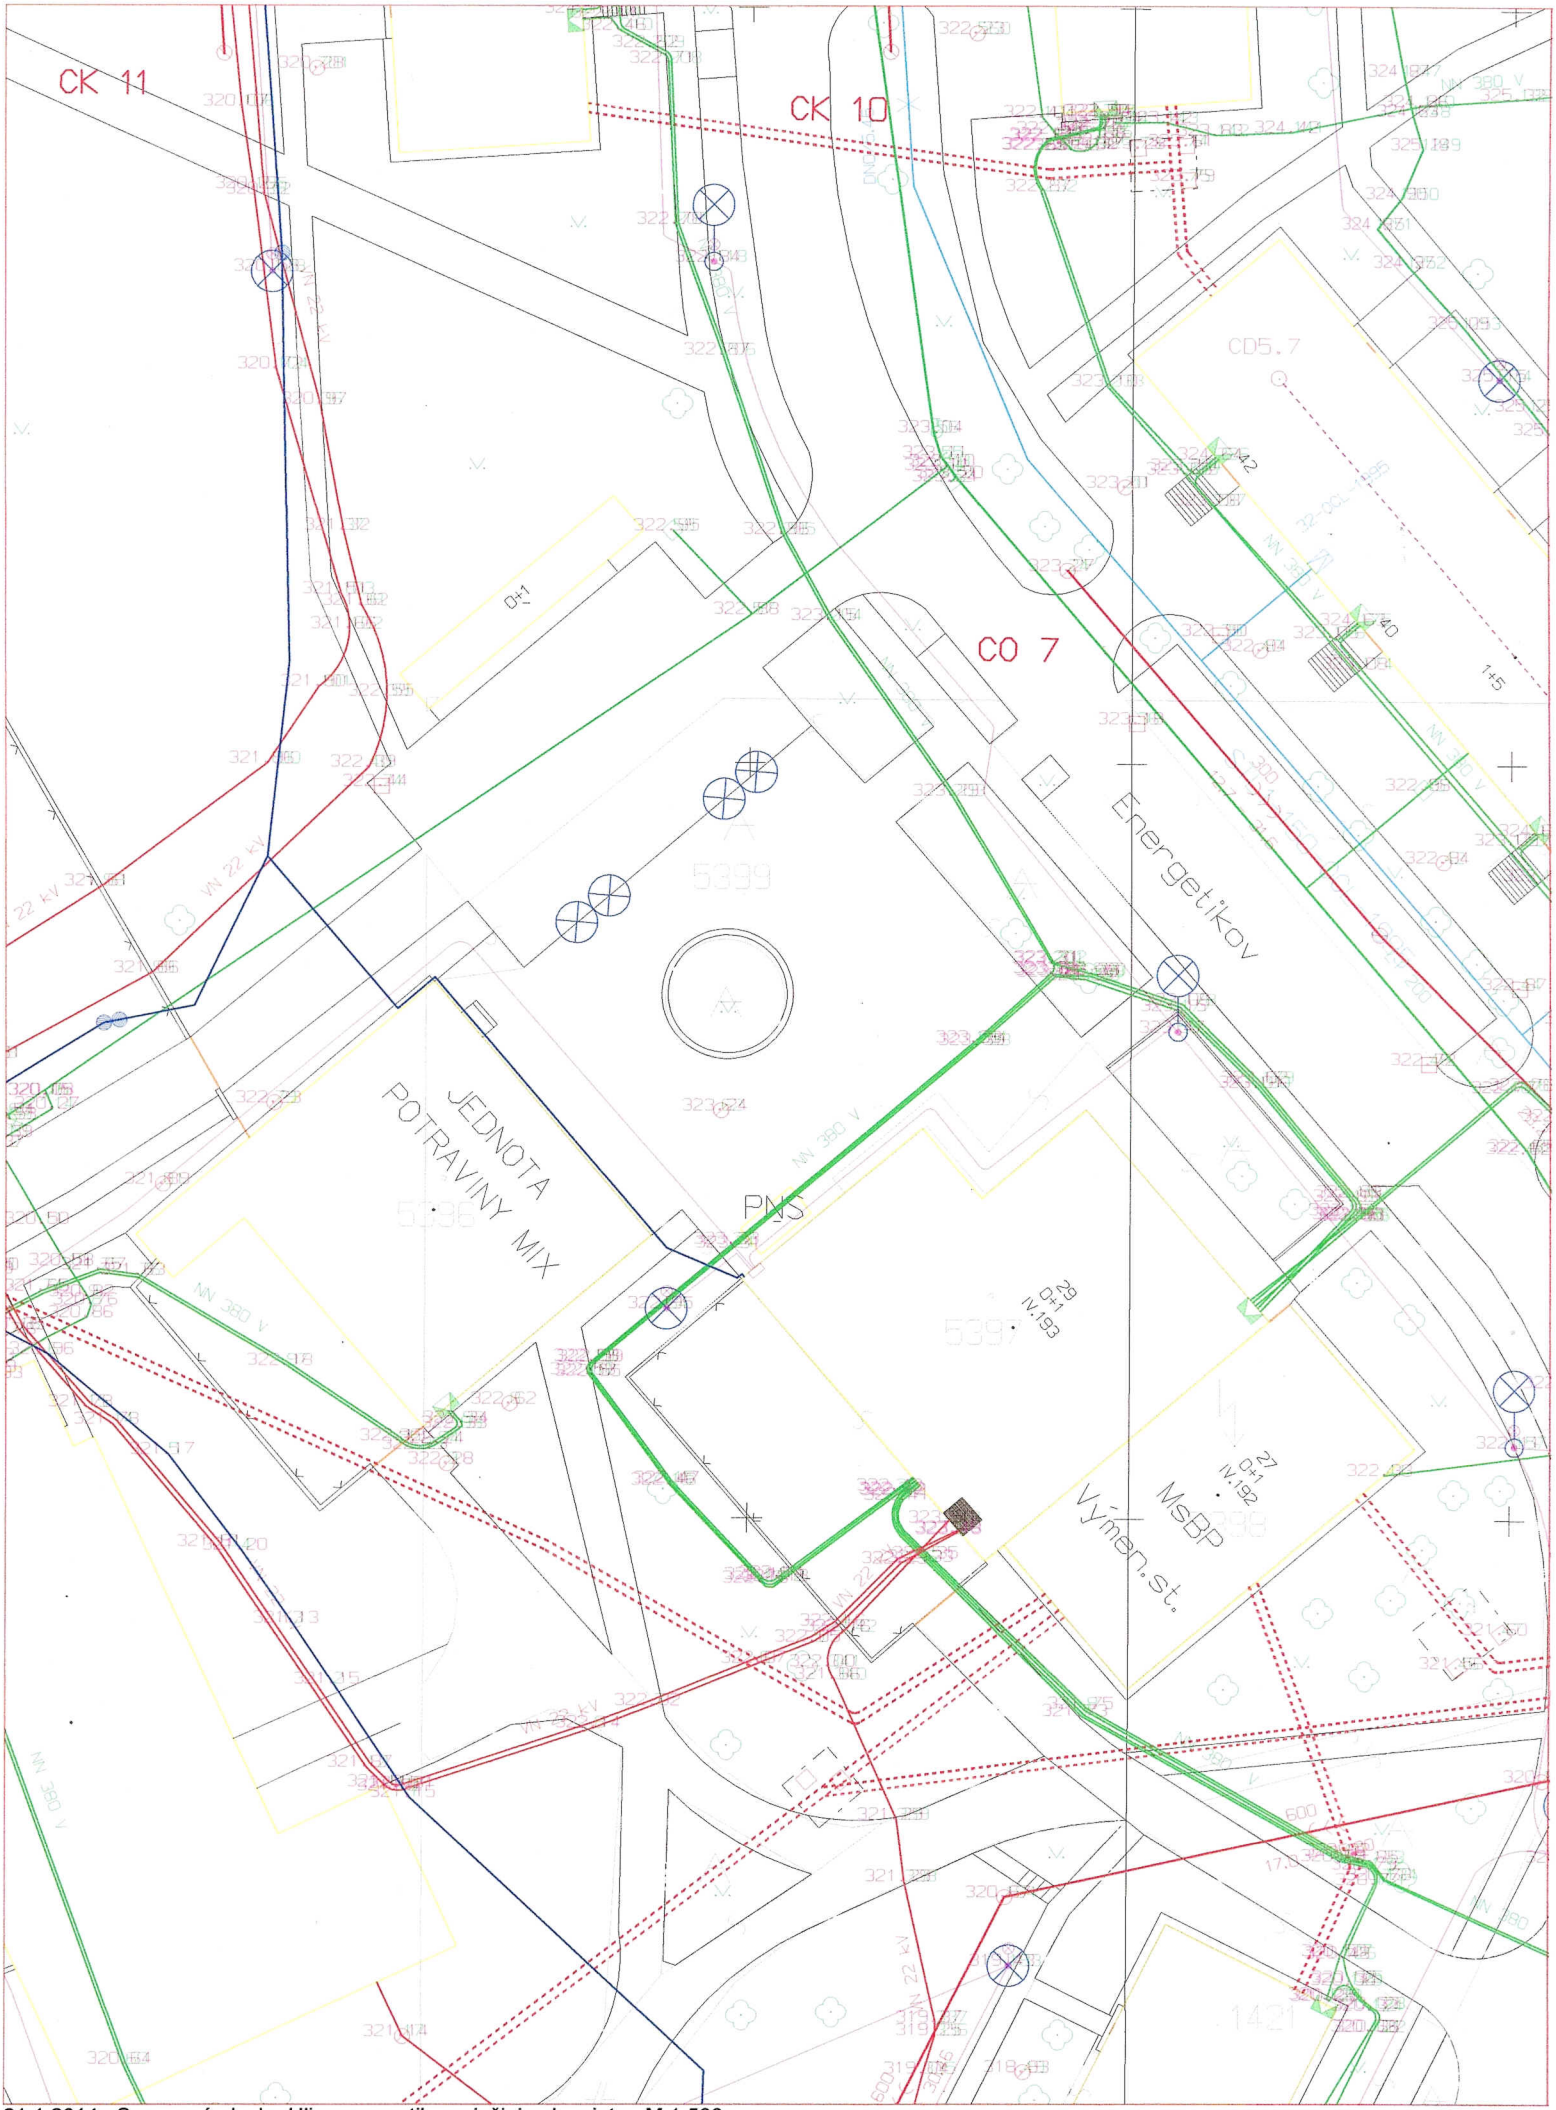

21.1.2014, Spevnená plocha Ulica energetikov - inžinierske siete, M 1:500


01/27/2014


01/27/2014


01/27/2014


PIANO CLUB
01/27/2014