

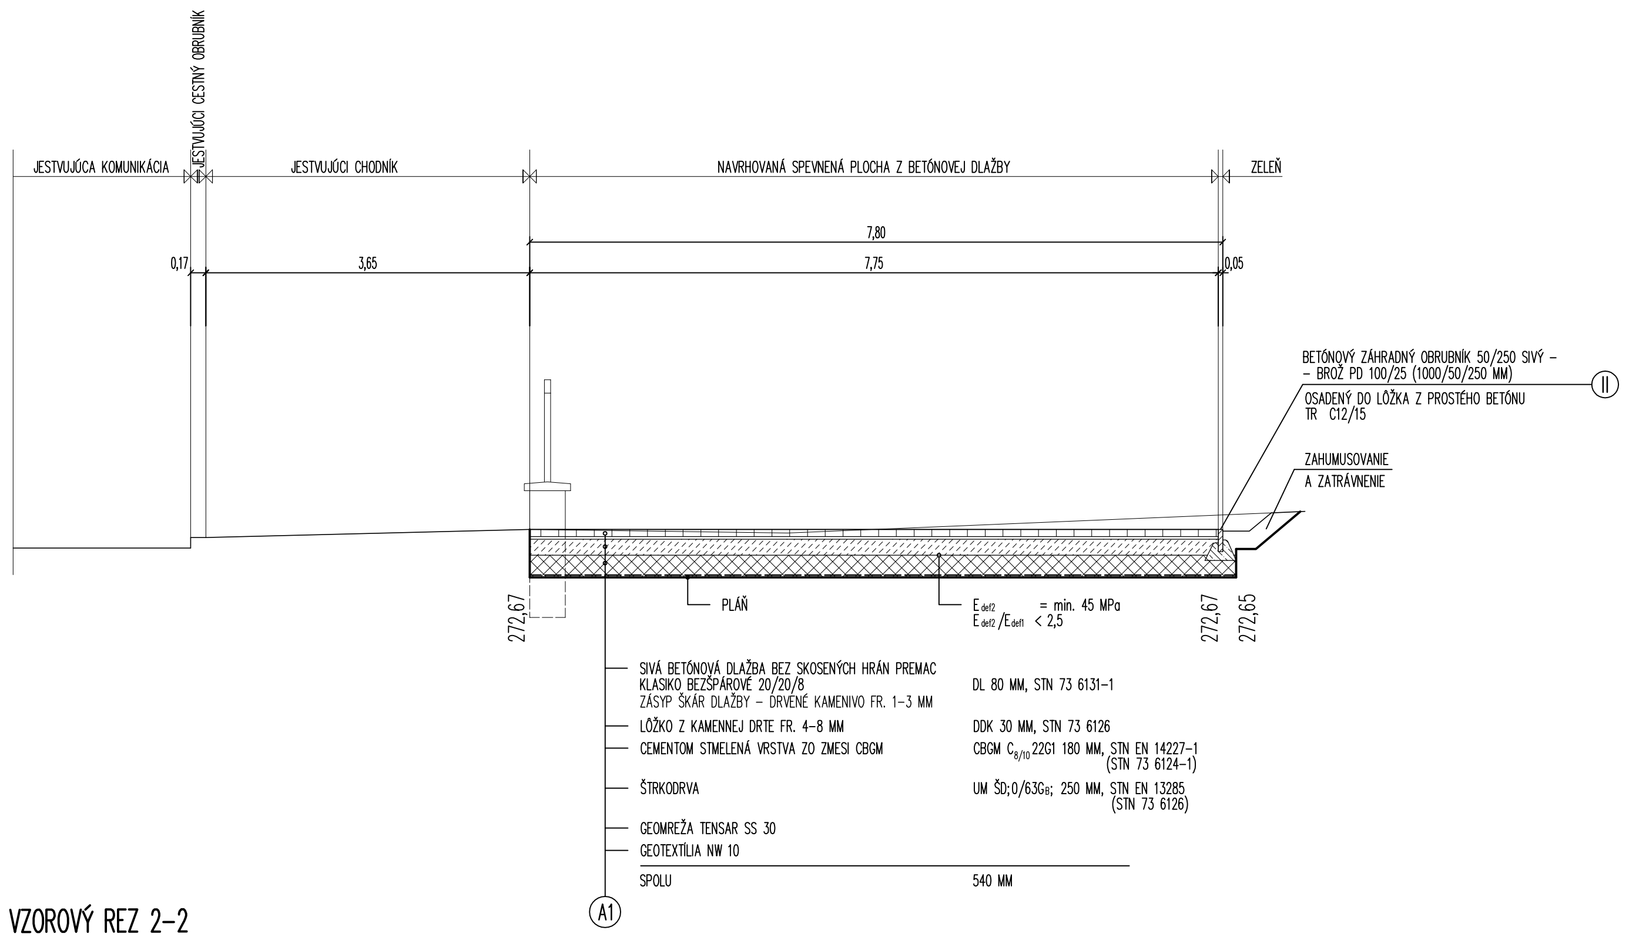



VZOROVÝ REZ 2–2

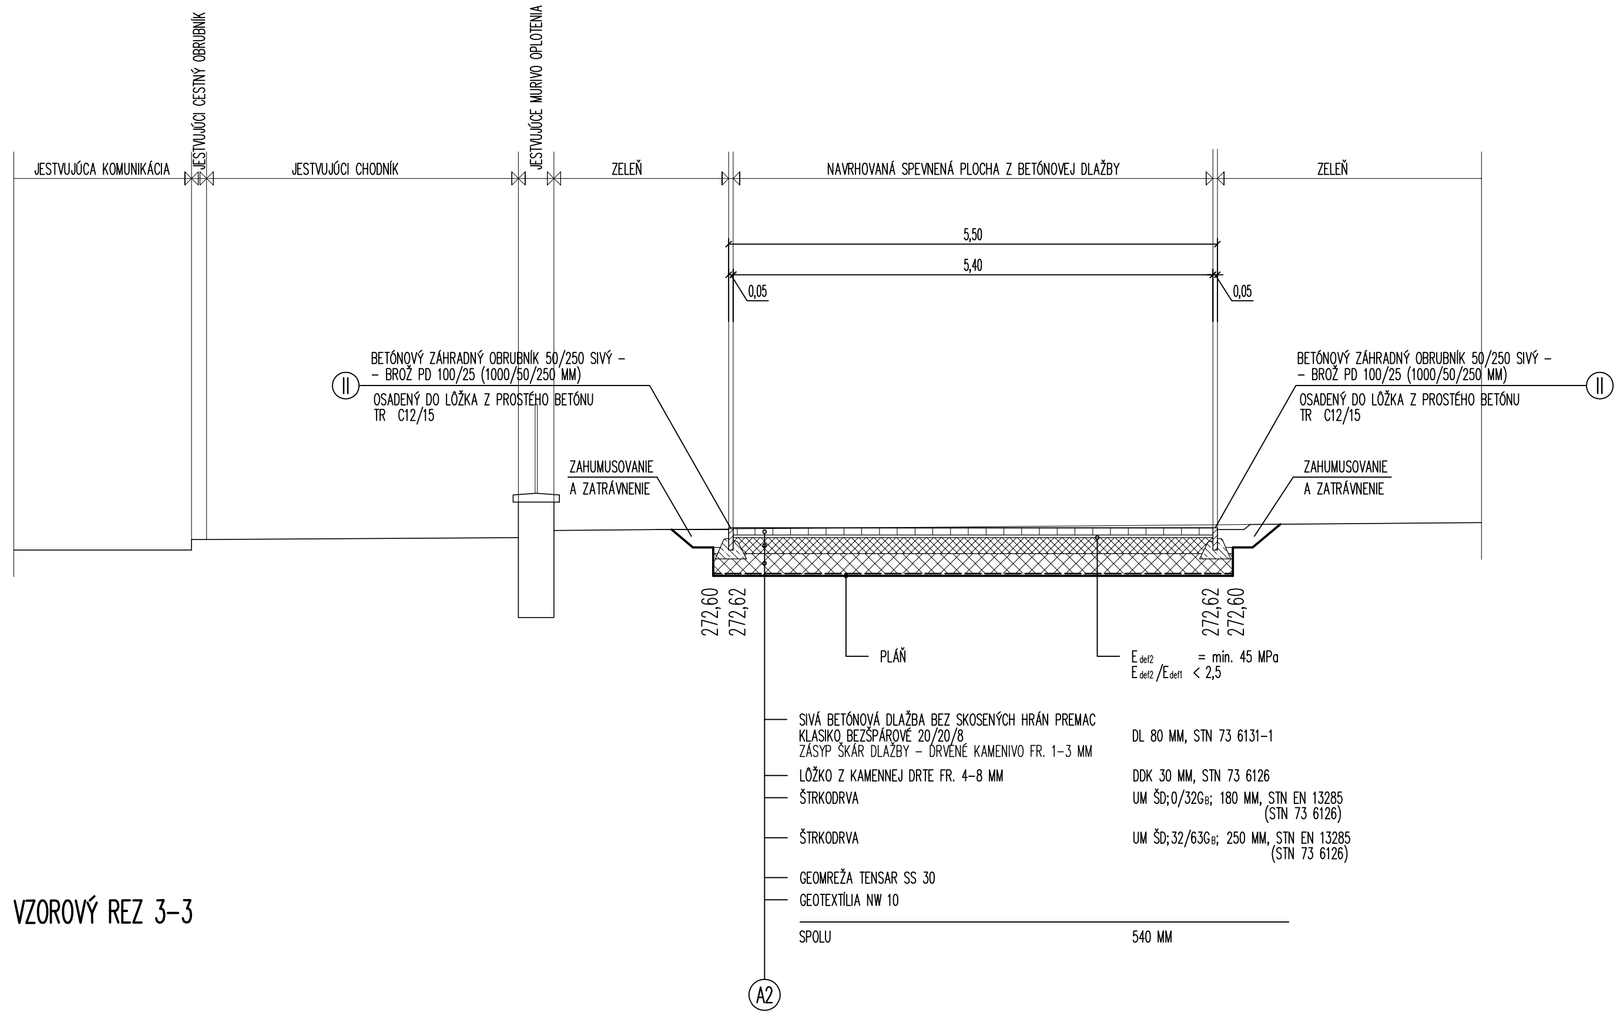

VZOROVÝ REZ 3–3

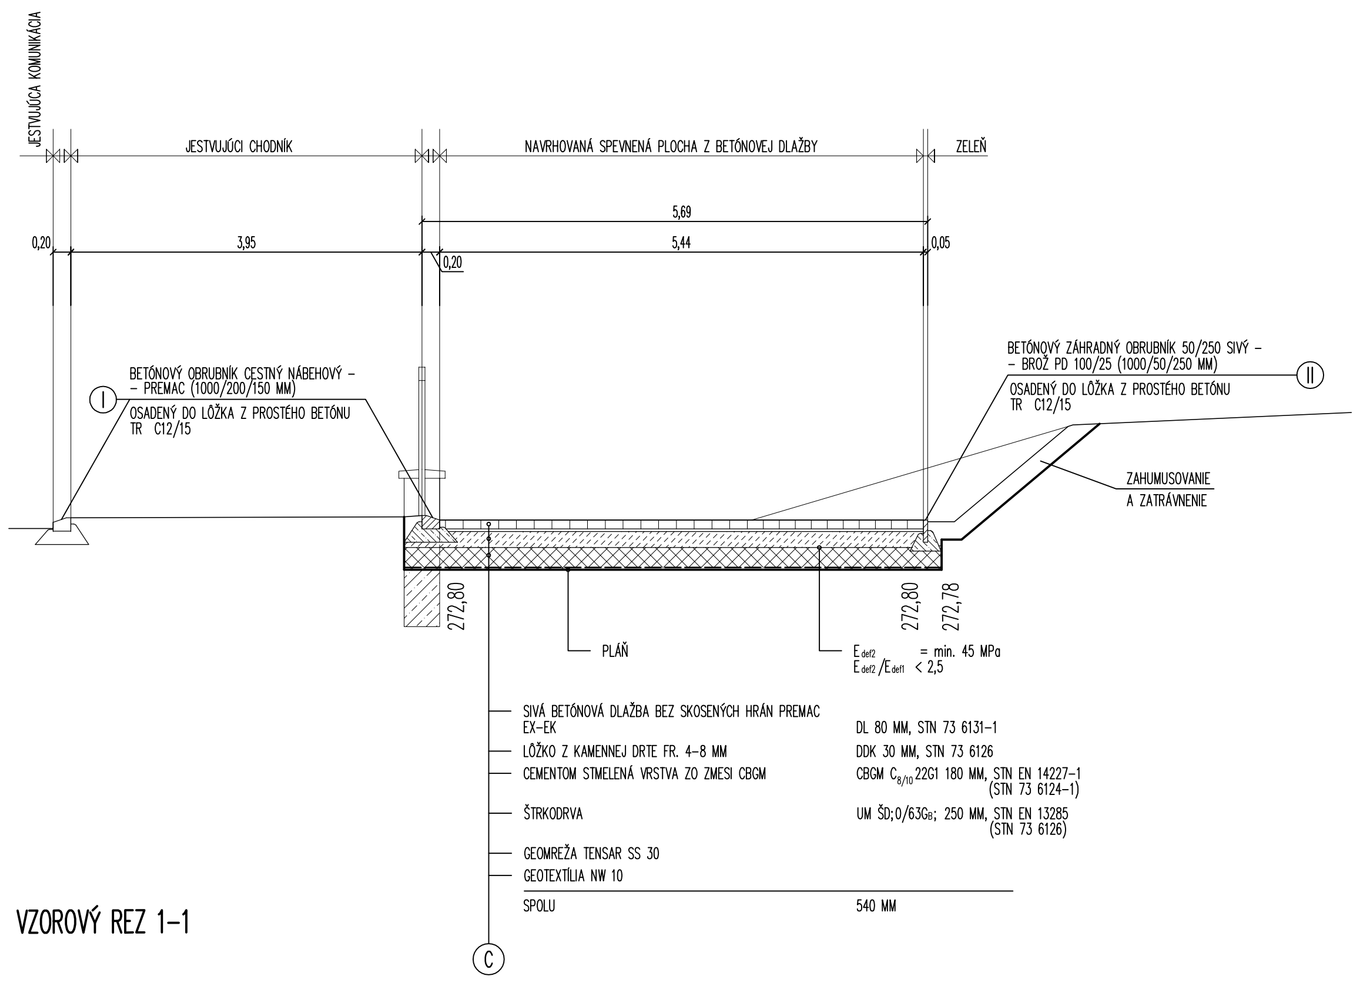

VZOROVÝ REZ 1–1

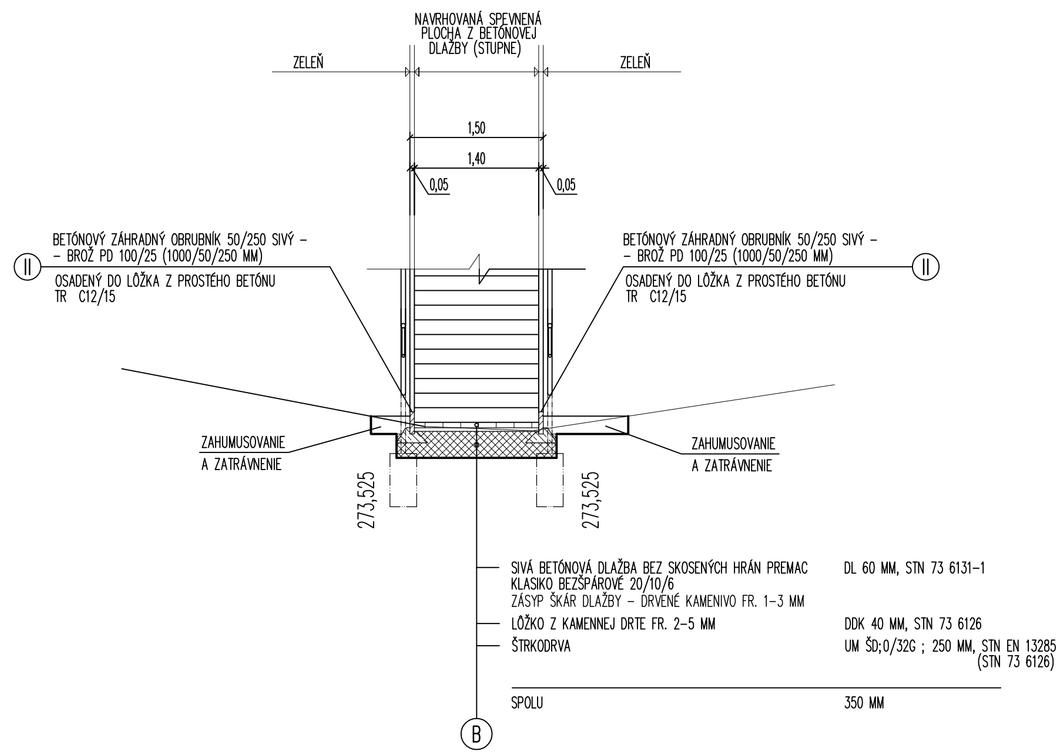

VZOROVÝ REZ 4–4

VEDÚCI PROJEKTANT	ZODPOVEDNÝ PROJEKTANT	NAVRHOVAL	KRESLIL	PROJEKTOVÁ KANCELÁRIA
ING. MILAN TRGIŇA	ING. MILAN TRGIŇA	ING. MILAN TRGIŇA	ING. MILAN TRGIŇA	Ing. Milan Trgiňa 1. mája 919/32 971 01 PRIEVIDZA

OBJEDNÁVATEĽ :	MESTO PRIEVIDZA, NÁMESTIE SLOBODY Č. 14, 971 01 PRIEVIDZA		
MIESTO STAVBY :	PARCELA Č. 6477/1, K.Ú. PRIEVIDZA		
STAVBA :	NÁVRH PIETNEHO MIESTA CINTORÍN NECPALY V PRIEVIDZI	FORMÁT	8 x A4
		DÁTUM	05/2015
		ÚČEL	PRS
		ČÍSLO ZÁKAZKY	14–2015
ČASŤ :		ČASŤ	SPEVNENÉ PLOCHY
NÁZOV VÝKRESU :	VZOROVÉ REZY 1–1, 2–2, 3–3, 4–4	MIERKA	1:50
		ČÍSLO VÝKRESU	SP 05