
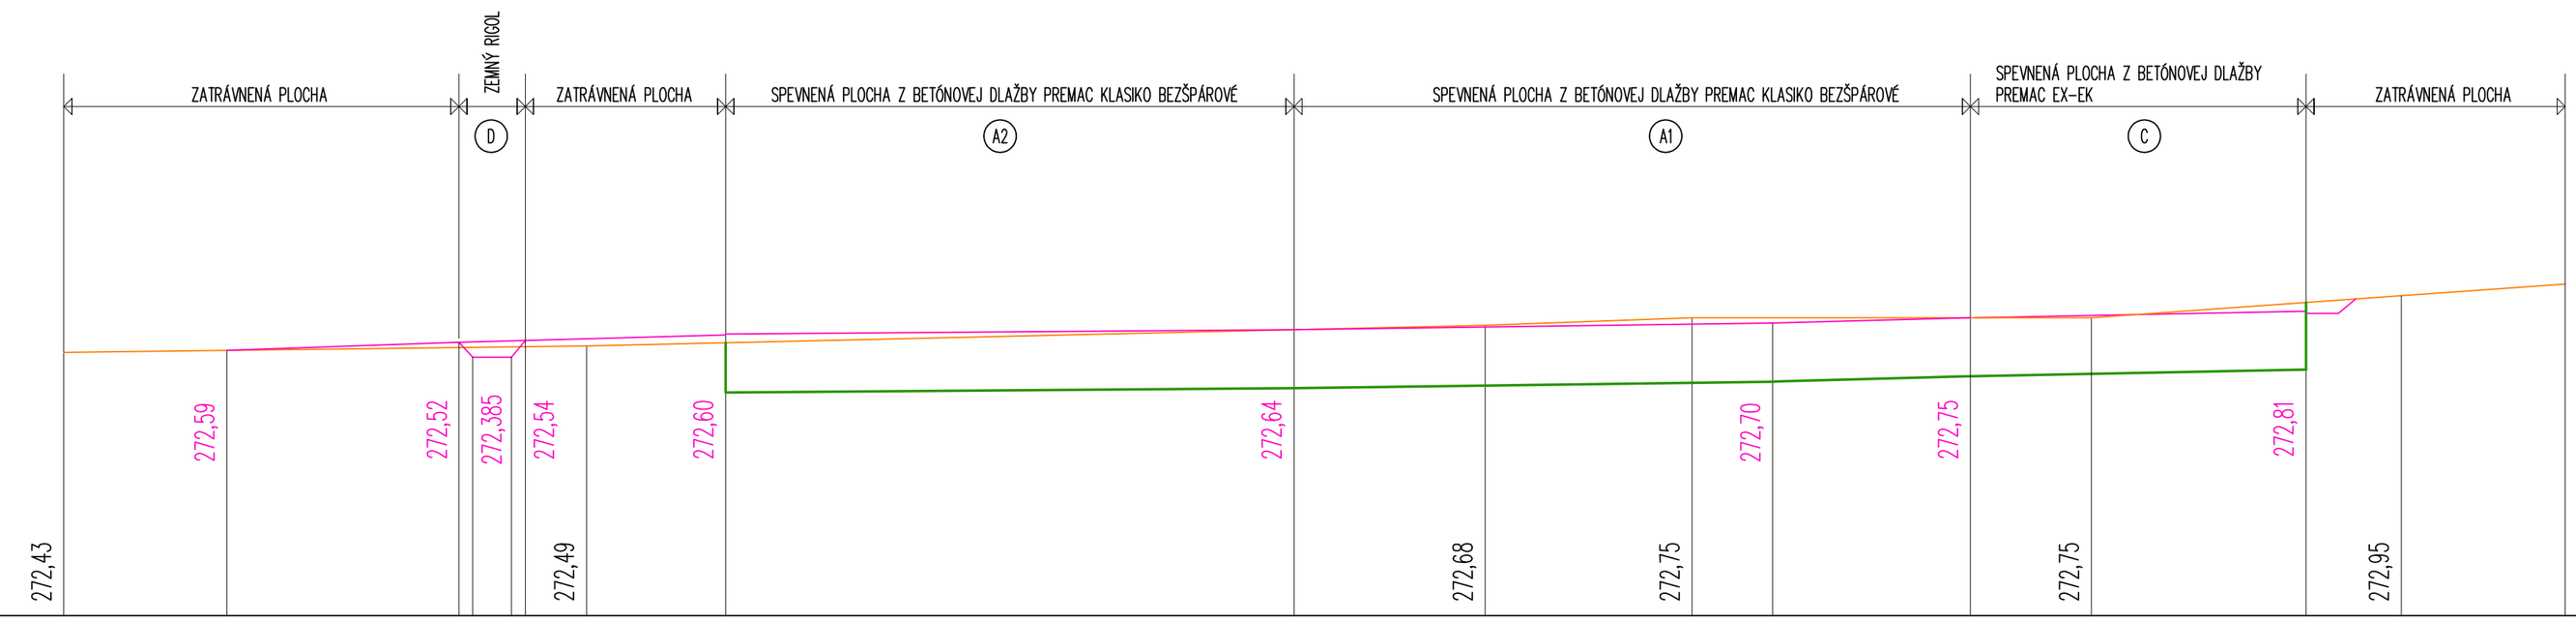


PRIEČNY REZ PR1

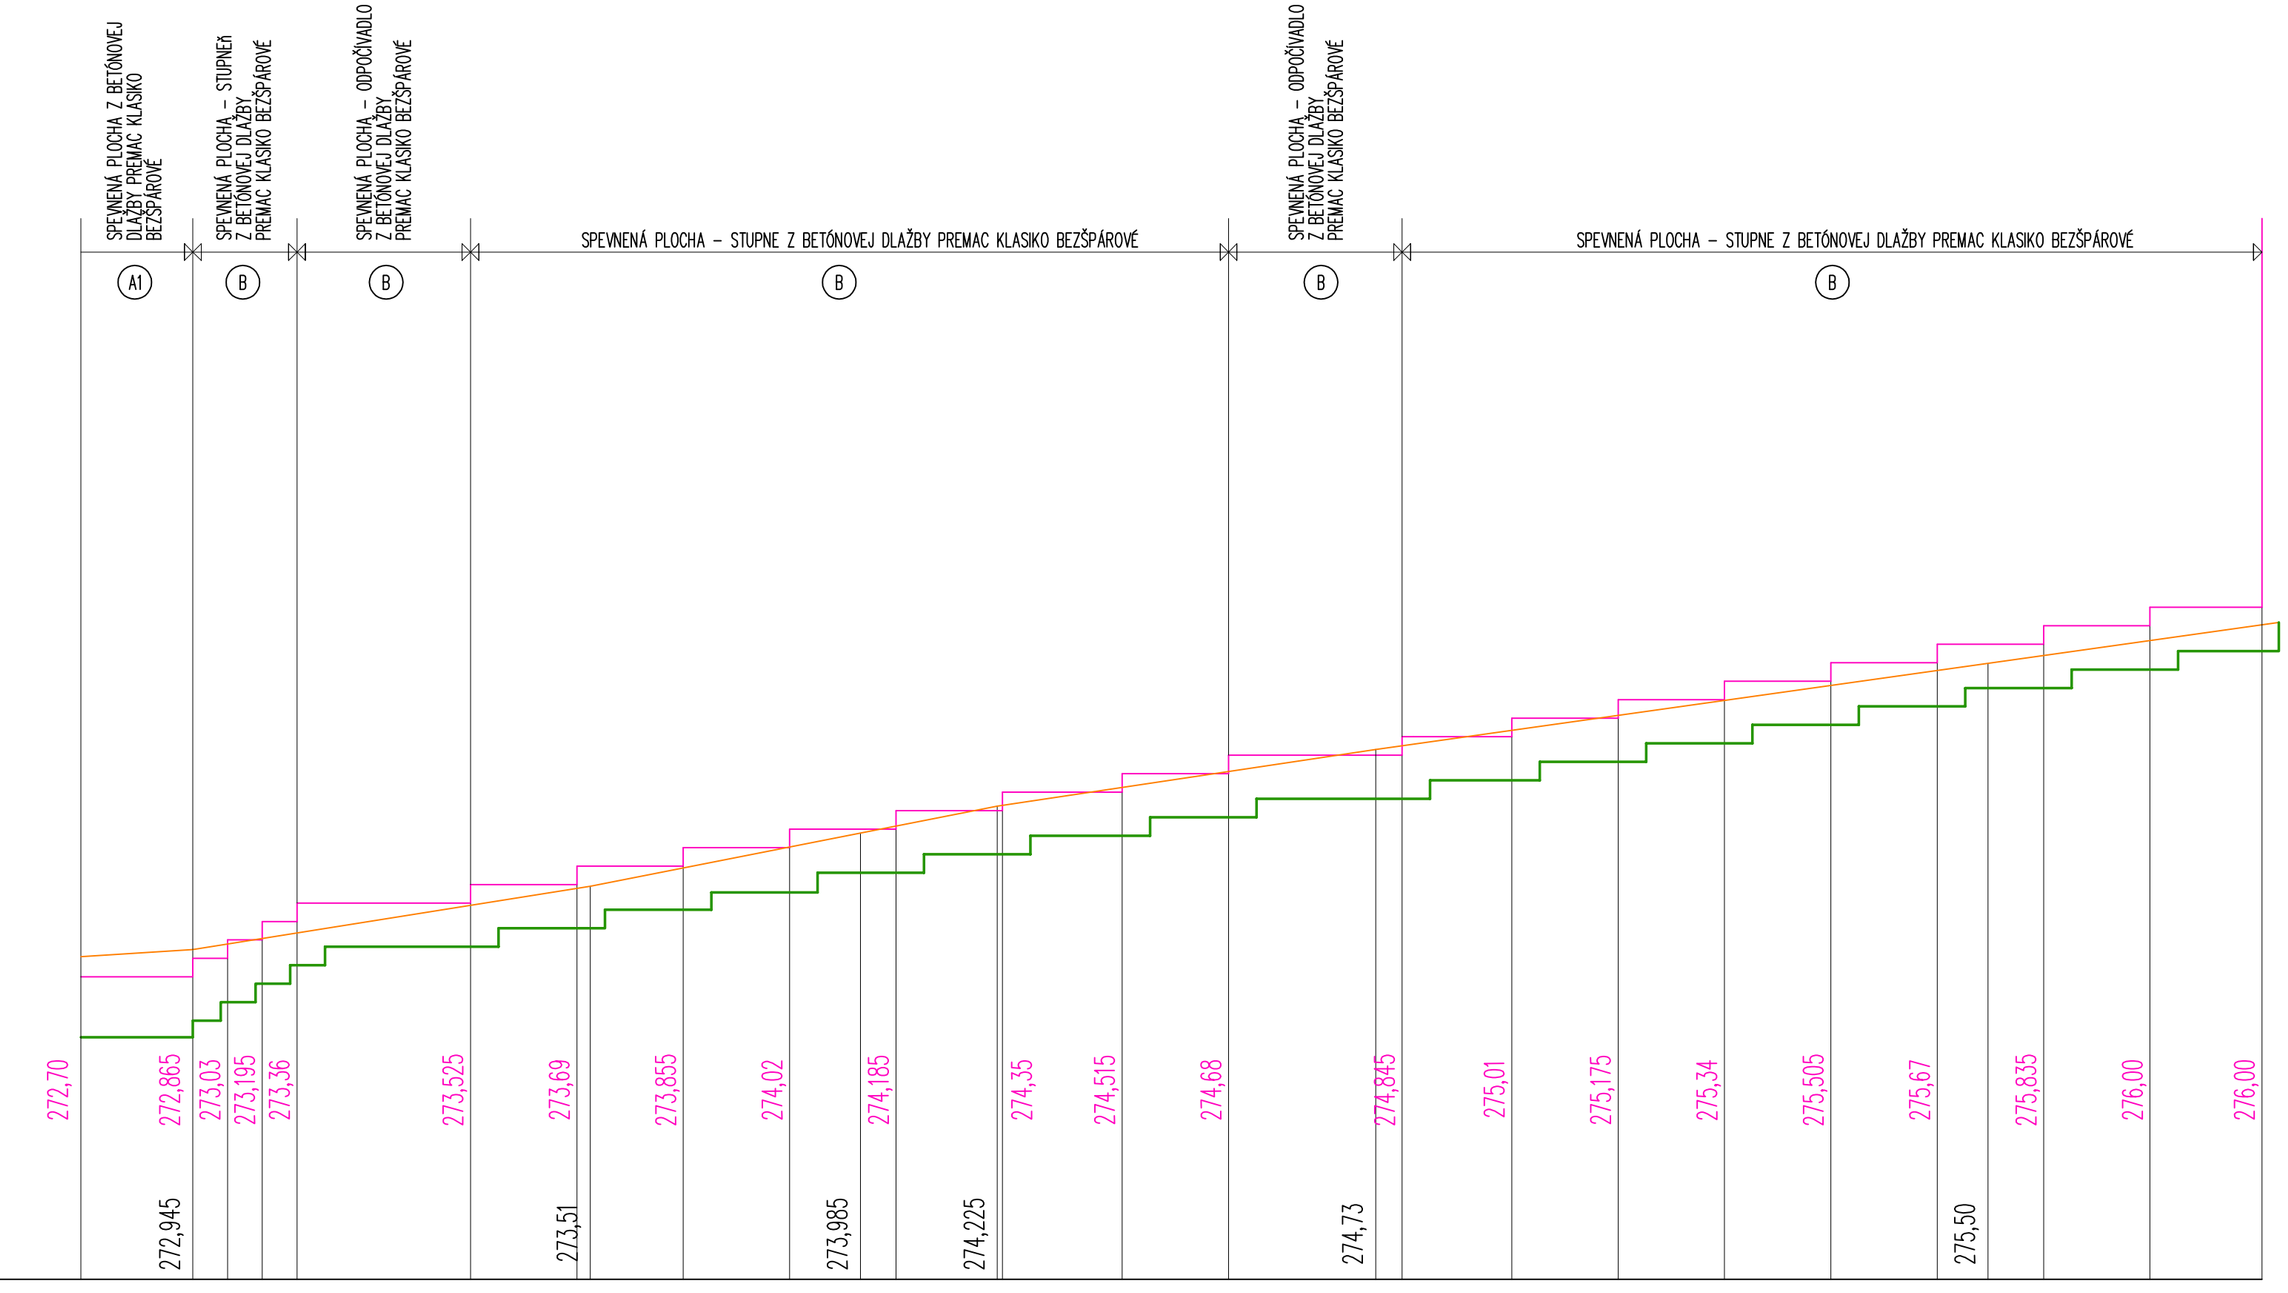

PRIEČNY REZ PR2

LEGENDA ZNAČENÍ :

- OBRYS PÔVODNÉHO TERÉNU
- OBRYS NAVRHOVANÉHO UPRAVENÉHO TERÉNU
- OBRYS SPODNEJ HRANY NAVRHOVANÝCH KONŠTRUKČNÝCH VRSTIEV

272,75 — KÓTA NAVRHOVANÉHO UPRAVENÉHO TERÉNU
272,75 — KÓTA PÔVODNÉHO TERÉNU

POZNÁMKA

– PRED REALIZÁCIOU VÝKOPOVÝCH A ZEMNÝCH PRÁC JE NUTNÉ VYTÝČIŤ JESTVUJÚCE PODZEMNÉ VEDENIA INŽINIETRSKYCH SIETÍ V SÚČINNOSTI SO SPRÁVCAMI SIETÍ !

VEDÚCI PROJEKTANT	ZODPOVEDNÝ PROJEKTANT	NAVRHOVAL	KRESLIL	PROJEKTOVÁ KANCELÁRIA
ING. MILAN TRGIŇA	ING. MILAN TRGIŇA	ING. MILAN TRGIŇA	ING. MILAN TRGIŇA	Ing. Milan Trgiňa 1. mája 919/32 971 01 PRIEVIDZA

OBJEDNÁVATEĽ :	MESTO PRIEVIDZA, NÁMESTIE SLOBODY Č. 14, 971 01 PRIEVIDZA		
MIESTO STAVBY :	PARCELA Č. 6477/1, K.Ú. PRIEVIDZA		
STAVBA :	NÁVRH PIETNEHO MIESTA CINTORÍN NECPALY V PRIEVIDZI	FORMÁT	8 x A4
		DÁTUM	05/2015
		ÚČEL	PRS
		ČÍSLO ZÁKAZKY	14–2015
ČASŤ :		ČASŤ	SPEVNENÉ PLOCHY
NÁZOV VÝKRESU :	PRIEČNE REZY PR1, PR2	MIERKA	1:50
		ČÍSLO VÝKRESU	SP 06