


PODORYS ZOSTAVY OK

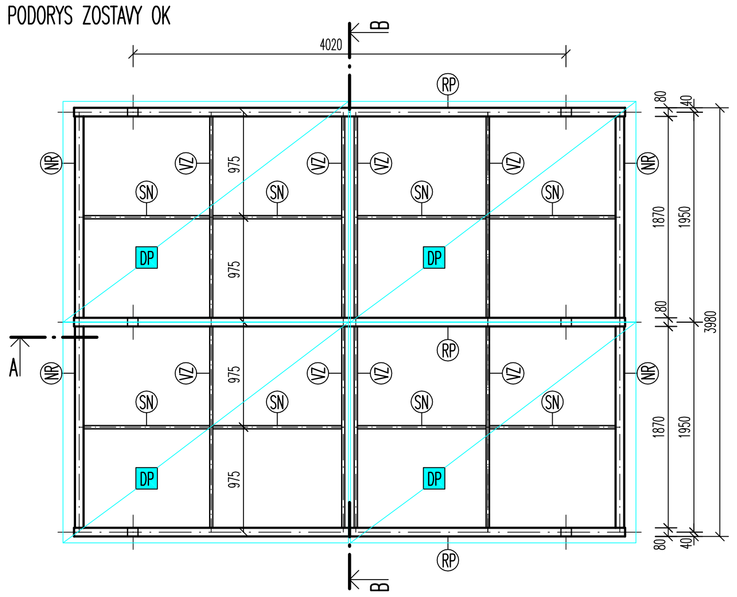

PODORYS ZÁKLADOV

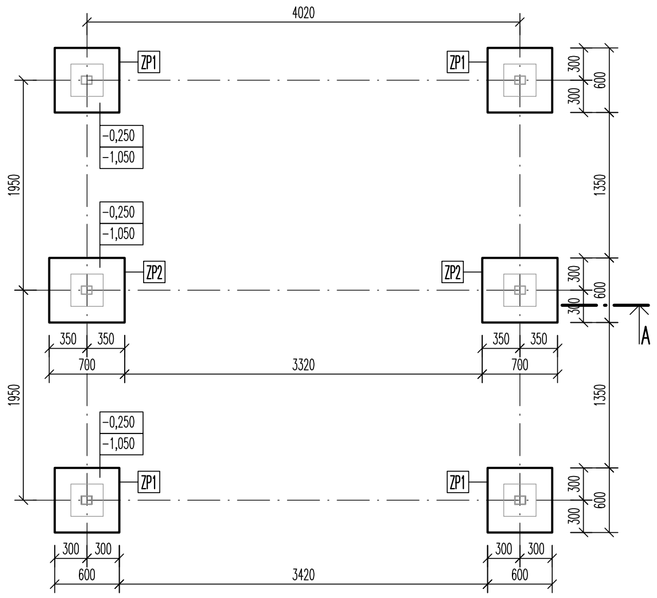


REZ B–B

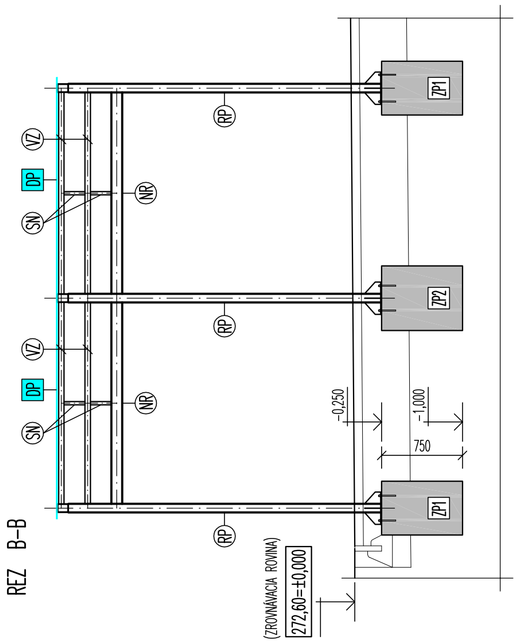


DETAIL (A) – KOTVENIE STLPA RÁMU PRÍSTREŠKU

(MIERKA 1:10)

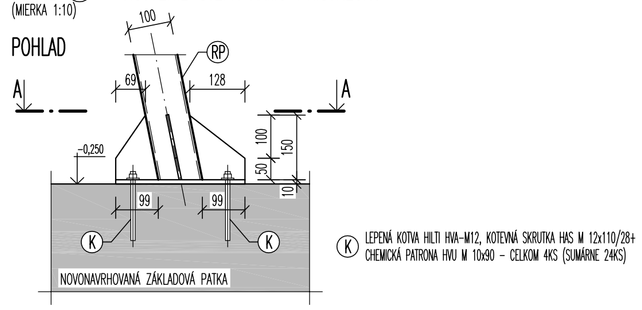


(K) LEPENÁ KOTVA HILTI HVA-M12, KOTEVNÁ SKRUTKA HAS M 12x110/28+ CHEMICKÁ PATRONA HVU M 10x90 – CELKOM 4KS (SUMÁRNE 24KS)

PODORYS (REZ A–A)

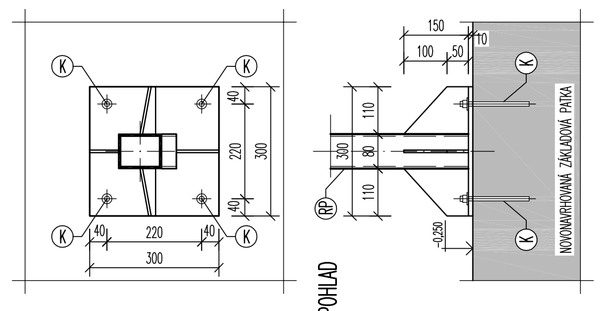


REZ A–A

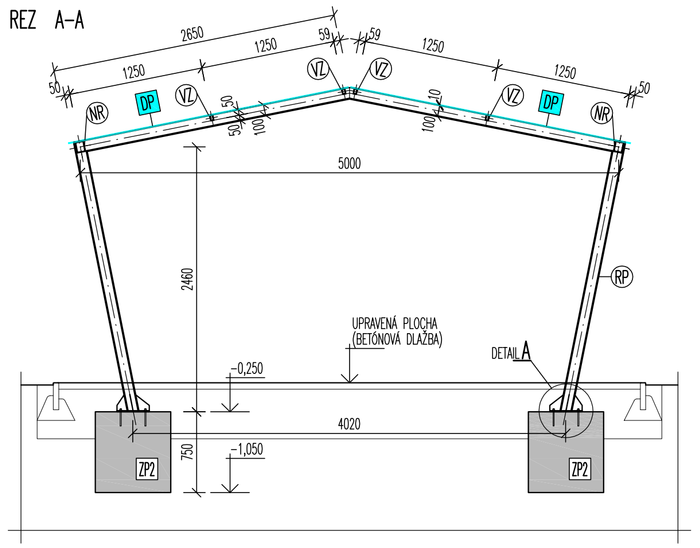


RÁM PRESTREŠENIA (RP)

(GEOMETRIA KONŠTRUKCIE)

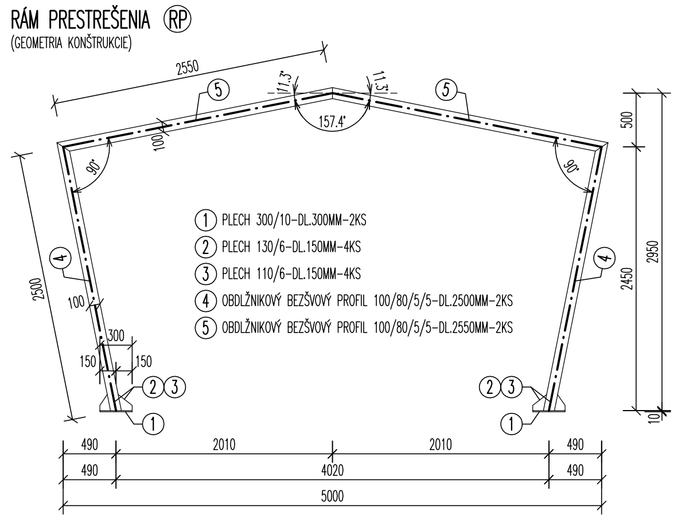

1. PLECH 300/10-DL.300MM-2KS
2. PLECH 130/6-DL.150MM-4KS
3. PLECH 110/6-DL.150MM-4KS
4. OBDĹŽNIKOVÝ BEZŠVOVÝ PROFIL 100/80/5/5-DL.250OMM-2KS
5. OBDĹŽNIKOVÝ BEZŠVOVÝ PROFIL 100/80/5/5-DL.255OMM-2KS

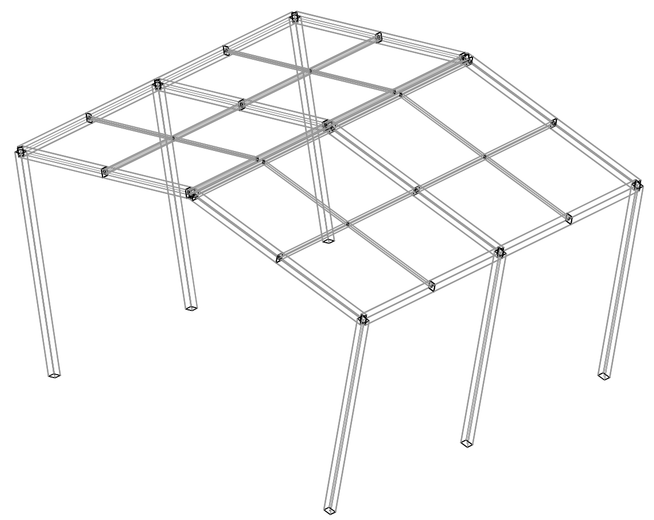

VÝPIS ZÁKLADOVÝCH PATIEK

OZNAČENIE NA VÝKRESE	NÁZOV (POPIS) PRVKU	ŠÍRKA – B (MM)	DĹŽKA – L (MM)	VÝŠKA – H (MM)	POČET KUSOV
ZP1	ZÁKLADOVÁ PATKA	600	600	750	4
ZP2	ZÁKLADOVÁ PATKA	600	700	750	2

VÝPIS DIELCOV ZOSTAVY OK

OZNAČENIE NA VÝKRESE	NÁZOV (POPIS) PRVKU	PRIEREZ PRVKU	DĹŽKA – L (MM)	POČET KUSOV
RP	RÁM PRÍSTREŠKU			3
NR	STUŽUJÚCI NOSNÍK RÁMOV	100/80/5/5	1950	4
VZ	VAZNICA	50/30/3/3	1950	8
SN	STUŽUJÚCI NOSNÍK VAZNÍC	30/30/3/3	1250	8

(JEDNOTLIVÉ DĹŽKY PRÍTOV SÚ VYKÁZANÉ V OSOVÝCH VZDIALENOSTIACH)

DP STREŠNÁ KRYTINA, PLNÁ DOSKA Z EXTRUDOVANÉHO PLEXISKLA "PLEXIGLAS XT", HRÚBKA h=10MM, PODORYSNÝ ROZMER 2050x2650MM–CELKOM 4KS

VÝKAZ STROJÁRSKEJ OCELE

Položka	NAVRHNUTÝ PRVOK	Celk. počet dielcov	Navrh. materiál norma	Počet prvkov v dielci	DĹŽKA prvku m	DĹŽKA 1 dielec m	DĹŽKA Celkom m	HMOTNOSŤ profilu kg/m'	HMOTNOSŤ 1 dielec kg	HMOTNOSŤ Celkom kg
RÁM PRÍSTREŠKU RP - Celkom 3ks										
1	Plech 300/10	3	OCEL S235	1	0,300	0,30	0,90	23,55	7,1	21,2
2	Plech 130/6	3	OCEL S235	4	0,150	0,60	1,80	6,12	3,7	11,0
3	Plech 110/6	3	OCEL S235	4	0,150	0,60	1,80	5,18	3,1	9,3
4	Obdĺžnikový profil 100/80/5'5	3		2	2.500	5,00	15,00	13,45	67,3	201,8
5	Obdĺžnikový profil 100/80/5'5	3		2	2.550	5,10	15,30	13,45	68,6	205,8
							Hmotnosť 1 dielca v kg =		**149,7**	
STUŽUJÚCI NOSNÍK RÁMOV NR - Celkom 4ks										
NR	Obdĺžnikový profil 100/80/5'5	4		1	1.950	1,95	7,80	13,45	26,2	104,9
							Hmotnosť 1 dielca v kg =		**26,2**	
VAZNICA VZ - Celkom 8ks										
VZ	Obdĺžnikový profil 50/30/3/3	8		1	1,950	1,95	15,60	3,24	6,3	50,5
							Hmotnosť 1 dielca v kg =		**6,3**	
STUŽUJÚCI NOSNÍK VAZNÍC SN - Celkom 8ks										
SN	Štvorcový profil 30/30/3/3	8		1	1,250	1,25	10,00	2,34	2,9	23,4
							Hmotnosť 1 dielca v kg =		**2,9**	
CELKOM STROJÁRSKEJ OCELE									**627,9**	**kg**

POZNÁMKA :

–JEDNOTLIVÉ SPOJE PRVKOV OK SÚ V PLNOM ROZSAHU NAVRHNUTÉ ZVAROVÉ, JEDNÁ SA O PRIEBEŽNÉ KÚTOVÉ RESP. TUPÉ ZVARY PO CELEJ DĹŽKE VZÁJOMNÉHO STYKU
–POVRCHOVÁ ÚPRAVA PRVKOV OK ŽIAROVÝM ZINKOVANÍM

OCEL S235
BETÓN C16/20 (ZÁKLADOVÉ KONŠTRUKCIE)

PROJEKTOVÁ DOKUMENTÁCIA PODLIEHA ZÁKONU O AUTORSKOM PRÁVE. PREZENTOVANÉ VÝKRESY A TECHNICKÉ PODKLADY SÚ DUŠEVNÝM MAJETKOM AUTORA. ROZMNOŽOVAŤ A PUBLIKOVAŤ ICH MIMO RÁMEC RIEŠENÉHO DIELA JE MOŽNÉ LEN SO SÚHLASOM AUTORA.

H.I.P.	ZODP. PROJEKTANT	VYPRACOVAL	NAVRHOVAL
	ING.OBOŇA	ING.HOLIČKA	ING.HOLIČKA

OBOŇA–STATIK
Priemyselná 12
971 01 PRIEVIDZA

INVESTOR : MESTO PRIEVIDZA, NÁMESTIE SLOBODY č.14, PRIEVIDZA

MIESTO STAVBY : parcela č.6477/1, k.ú. PRIEVIDZA

STAVBA : **NÁVRH PIETNEHO MIESTA CINTORÍN NECPALY V PRIEVIDZI**

NÁZOV VÝKRESU : **VÝKRES KONŠTRUKCIE PRÍSTREŠKU**

FORMÁT	8xA4
DÁTUM	MÁJ 2015
ÚČEL	PROJEKT PRE REALIZÁCIU
ČÍSLO ZÁK.	
ČASŤ	STATIKA
MIERKA	1:40,1:10
ČÍSLO VÝKRESU	S1