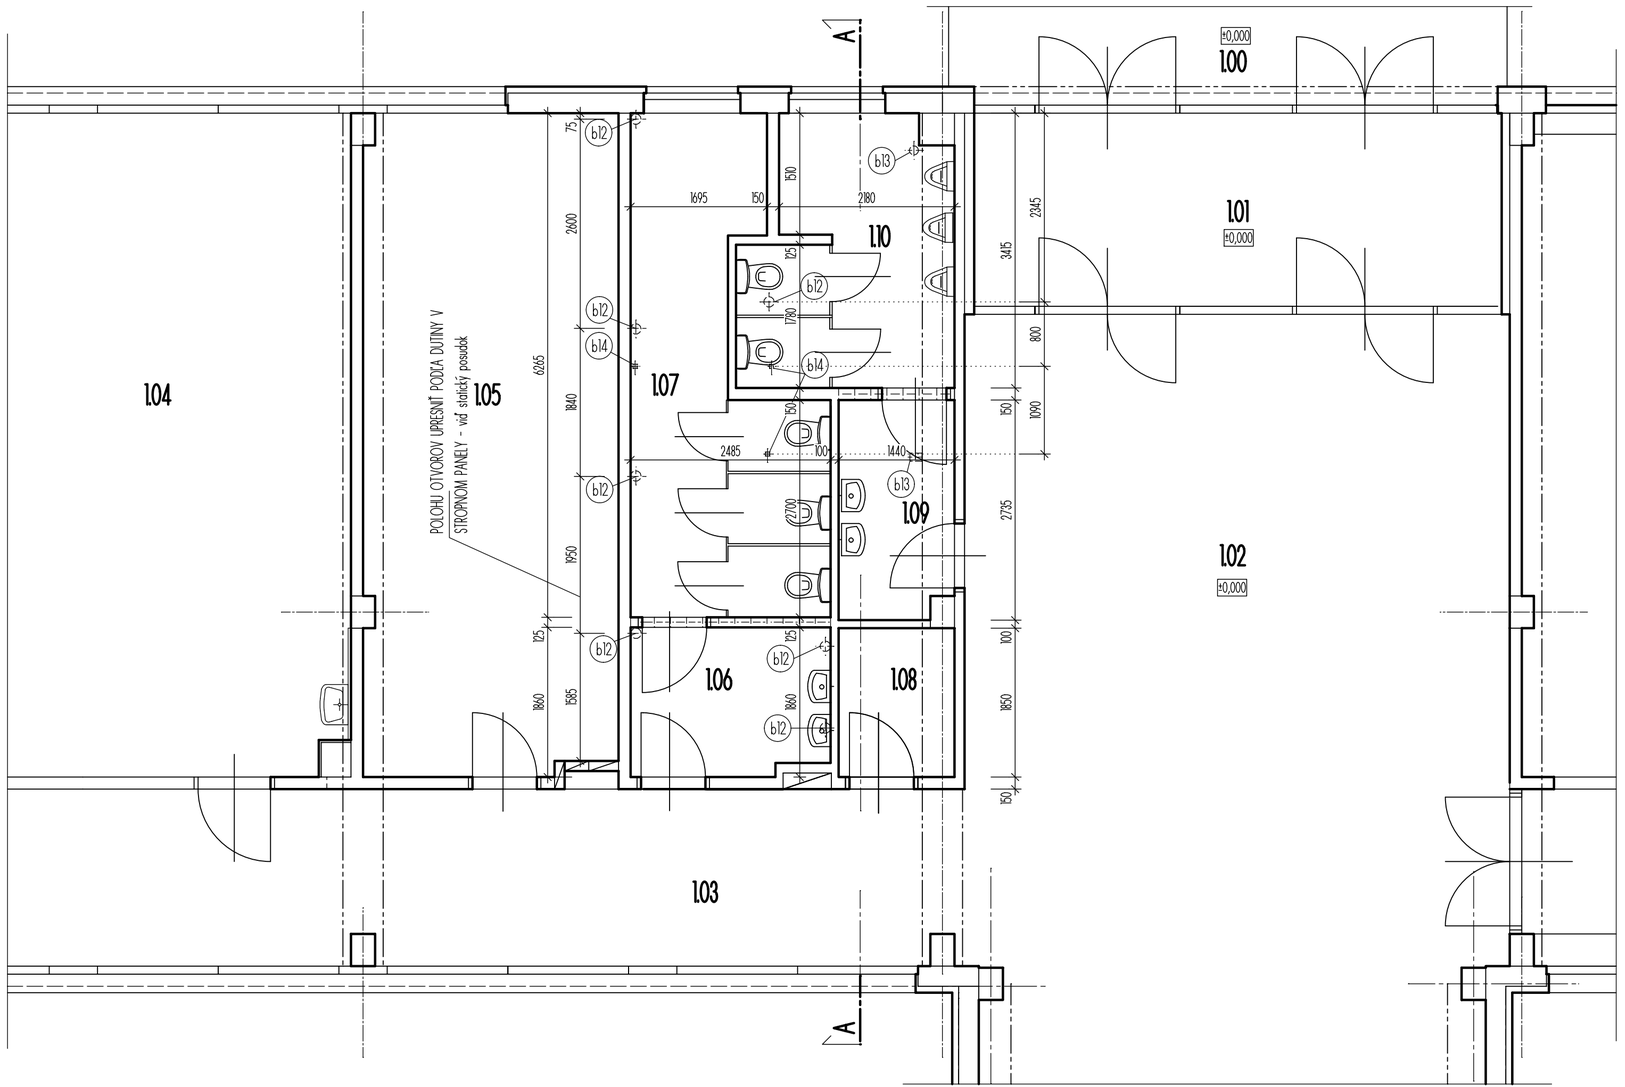


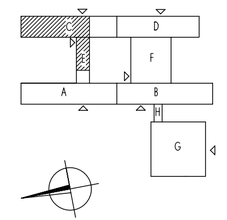

## LEGENDA MIESTNOSTÍ:

| Č.M | NÁZOV MIESTNOSTI | PLOCHA m2 | ÚPRAVA | | | POZNÁMKA |
|---|---|---|---|---|---|---|
| | | | PODLÁH | STIEN | STROPOV | |
| 1.00 | ZÁVETRIE | 40,00 | JESTVUJÚCA PODLAHA | JESTVUJÚCA OMIETKA A MAĽBA | JESTVUJÚCA OMIETKA A MAĽBA | |
| 1.01 | ZÁDVERIE | 15,10 | JESTVUJÚCA PODLAHA | | | |
| 1.02 | RESPÍRIUM | 54,85 | JESTVUJÚCA PODLAHA | | | |
| 1.03 | CHODBA | 46,60 | JESTVUJÚCA PODLAHA | | | |
| 1.04 | UČEBŇA | 75,96 | JESTVUJÚCA PODLAHA | | | |
| 1.05 | KABINET | 26,48 | JESTVUJÚCA PODLAHA | | | |
| 1.06 | PREDSIEŇ WC | 4,75 | JESTVUJÚCA PODLAHA | | | |
| 1.07 | WC DEVČATÁ | 12,00 | JESTVUJÚCA PODLAHA | | | |
| 1.08 | UPRATOVAČKA | 2,60 | JESTVUJÚCA PODLAHA | | | |
| 1.09 | PREDSIEŇ WC | 4,20 | JESTVUJÚCA PODLAHA | | | |
| 1.10 | WC CHLAPCI | 8,25 | JESTVUJÚCA PODLAHA | | | |
| | | | | | | |

## BÚRACIE PRÁCE:

(b12) - VYVRTANIE OTVORU V STROPE MEDZI 2.NP A 1.NP, ROZM. D=130mm - 7ks
(b13) - VYVRTANIE A VYBÚRANIE OTVORU V STROPE MEDZI 2.NP A 1.NP, ROZM. D=100mm - 1ks, 100/150mm- 2ks
(b14) - VYBÚRANIE OTVORU V STROPE MEDZI 2.NP A 1.NP, ROZM. 50/50mm - 3ks

POLOHU OTVOROV V STROPE UPRESNIŤ PODĽA POLOHY DUTINY V STROPNOM PANELY - VIĎ STATICKÝ POSUDOK




## LEGENDA MATERIÁLOV:

EXISTUJÚCE KONŠTRUKCIE

| VED. PROJEKTANT | ZOD. PROJEKT. | PROJEKTANT |
|---|---|---|
| ING. PETER KRČÍK | ING. LEITMANNOVÁ | EMA ŽIAKOVÁ |
| | | |


www.inpro.sk
INPRO spol.s r.o.
PRIEMYSELNÁ UL.12, 971 04 PRIEVIDZA
TEL/FAX: 046 / 5422633, 5422293


| | |
|---|---|
| MIESTO STAVBY: | UL. P. DOBŠINSKÉHO 746/5, PRIEVIDZA |
| INVESTOR: | MESTO PRIEVIDZA, NÁMESTIE SLOBODY 14, PRIEVIDZA |

NÁZOV STAVBY:

# MŠ Ulica P. Dobšinského 746/5 - rekonštrukcia sociálnych zariadení

OBJEKT:
PREVÁDZKOVÝ SÚBOR:

| | |
|---|---|
| FORMÁT: | A4 x 3 |
| DÁTUM: | 04/2016 |
| STUPEŇ: | PRS |
| ZÁK. ČÍSLO: | 03/2016 |
| ARCH. ČÍSLO: | |
| ČASŤ: | ARCHITEKTÚRA |

NÁZOV VÝKRESU: PÔDORYS 1NP - ŠKOLA - SKUTKOVÝ STAV A BÚRACIE PRÁCE

MIERKA: 1 : 50

A 01