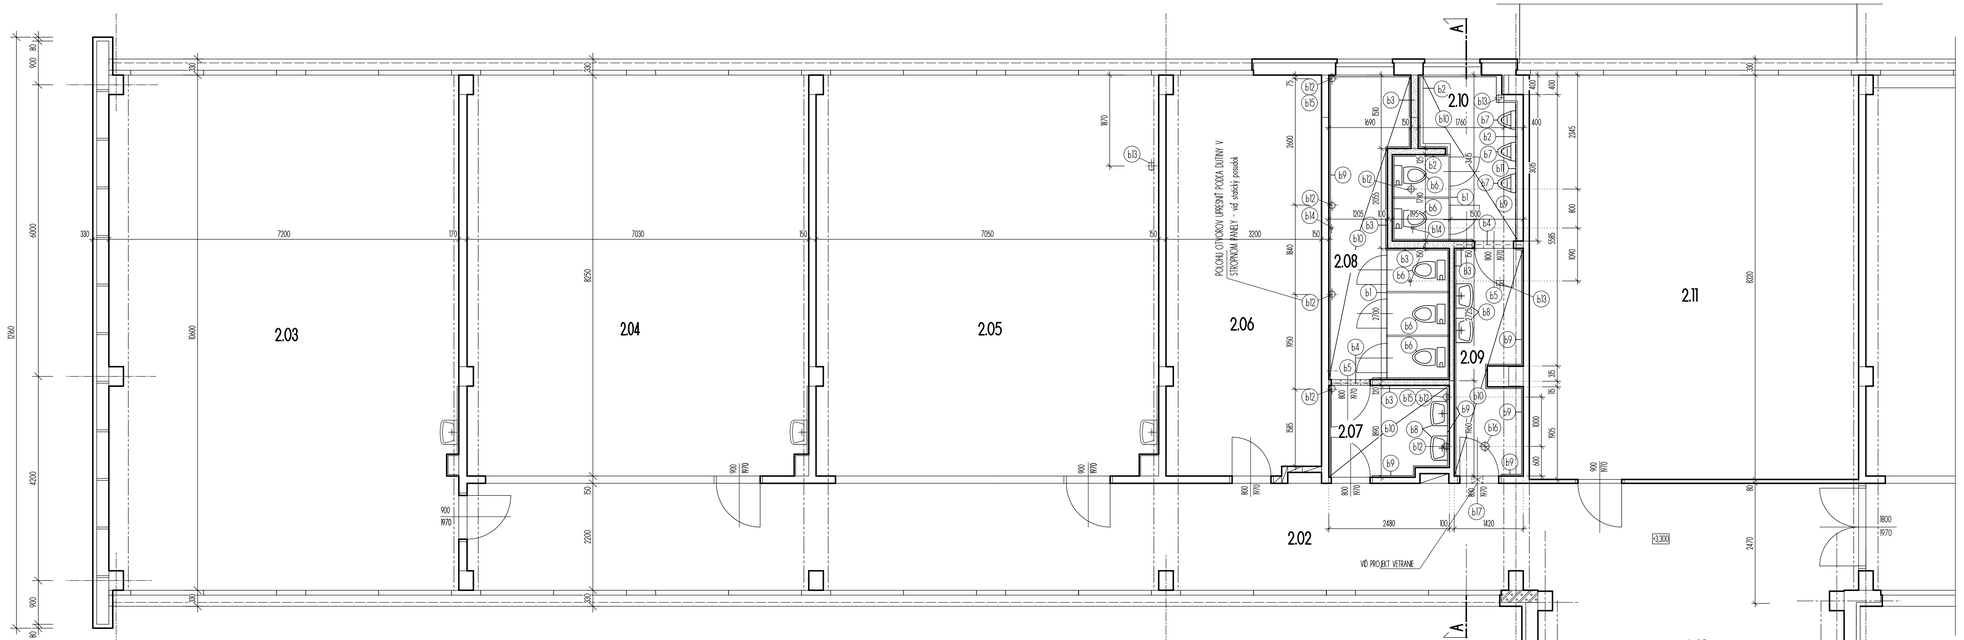



## LEGENDA MIESTNOSTÍ:


| Č.M | NÁZOV MIESTNOSTI | PLOCHA m2 |
|---|---|---|
| 2.01 | RESPÍRIUM, SCHODISKO | |
| 2.02 | CHODBA | 47,67 |
| 2.03 | TRIEDA | 75,85 |
| 2.04 | TRIEDA | 57,75 |
| 2.05 | TRIEDA | 57,85 |
| 2.06 | RIADITEĽŇA | 26,15 |
| 2.07 | PREDSIEŇ WC | 4,55 |
| 2.08 | WC DIEVČATÁ | 11,75 |
| 2.09 | PREDSIEŇ WC | 12,00 |
| 2.10 | WC CHLAPCI | 6,35 |
| 2.11 | HERŇA | 8,10 |

## BÚRACIE PRÁCE:

- b1 - DEMONTÁŽ OCEĽ. WC KABÍNIEK ROZMERU 900x2200mm - 5ks
- b2 - VYBÚRANIE PRIEČKY Z PÓROBETÓNOVÝCH PANELOV hr.125mm - 23,50m²
- b3 - VYBÚRANIE PRIEČKY Z PÓROBETÓNOVÝCH PANELOV hr.150mm - 10,09m²
- b4 - DEMONTÁŽ SKLOBETÓNOVÝCH VÝPLNÍ OTVOROV O ROZMERE 2450x800mm - 1ks, 1820x800mm - 1ks
- b5 - VYBÚRANIE OCEĽ.RÁMOVÉ - DEMONTÁŽ DREVENÝCH DVIER ROZMERU 800/1970mm - 2ks
- b6 - DEMONTÁŽ WC - 5ks
- b7 - DEMONTÁŽ PISOÁRU - 3ks
- b8 - DEMONTÁŽ UMYVADLA - 4ks
- b9 - VYBÚRANIE KERAMICKÉHO OBKLADU v2000mm
- b10 - VYBÚRANIE PODLAHY Z KERAMICKEJ DLAŽBY HR. 3cm
- b11 - VYBÚRANIE INŠTALAČNEJ PRIEČKY 1.125mm, v.2000mm - 4,00m
- b12 - VYVŔTANIE OTVORU V PODLAHE, ROZM. D=50mm - 7ks
- b13 - VYVŔTANIE OTVORU V PODLAHE, ROZM. D=80mm - 1ks, 100/150mm- 2ks
- b14 - VYVŔTANIE OTVORU V PODLAHE , ROZM. 50/50mm - 3ks
- b15 - VYVŔTANIE OTVORU V STROPE A STRECHE NAD 2NP, ROZM. D=80mm - 2ks
- b16 - VYVŔTANIE OTVORU V STROPE NAD 2NP, ROZM. D=170mm - 1ks
- b17 - VYREZANIE OTVORU V JESTVUJÚCICH DVERÁCH ROZM. 225/125mm PRE OSADENIE VETRACEJ MRIEŽKY / VÍD PROJEKT VETRANIA /

POLOHU OTVOROV V STROPE UPRESNIŤ PODĽA POLOHY DUTINY V STROPNOM PANELY - VÍD STATICKÝ POSUDOK

BÚRACIE PRÁCE

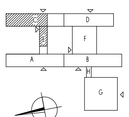

| | | | | |
|---|---|---|---|---|
| VED. PROJEKTANT | ZOD. PROJEKT. | PROJEKTANT | inpro | INPRO spol.s r.o.<br>PRIEMYSELNÁ UL.12, 971 04 PRIEVIDZA<br>TEL/FAX: 046 / 5422633, 5422293 |
| ING. PETER KRČÍK | EMA ŽIAKOVÁ | EMA ŽIAKOVÁ | | www.inpro.sk |

| | | | |
|---|---|---|---|
| MIESTO STAVBY: | UL. P. DOBŠINSKÉHO 746/5, PREVIDZA | | |
| INVESTOR: | MESTO PREVIDZA, NÁMESTIE SLOBODY 14, PREVIDZA | | |
| NÁZOV STAVBY: | MŠ Ulica P. Dobšinského 746/5<br>- rekonštrukcia sociálnych zariadení | FORMÁT: | A4 x 5 |
| | | DÁTUM: | 04/2016 |
| OBJEKT: PREVÁDZKOVÝ SÚBOR: | | STUPEŇ: | PRS |
| | | ZÁK. ČÍSLO: | 03/2016 |
| | | ARCH. ČÍSLO: | |
| | | ČAST: | ARCHITEKTÚRA |
| NÁZOV VÝKRESU: | PÔDORYS 2NP - SKUTKOVÝ STAV A BÚRACIE PRÁCE | MIERKA: 1 : 50 | A 02 |