
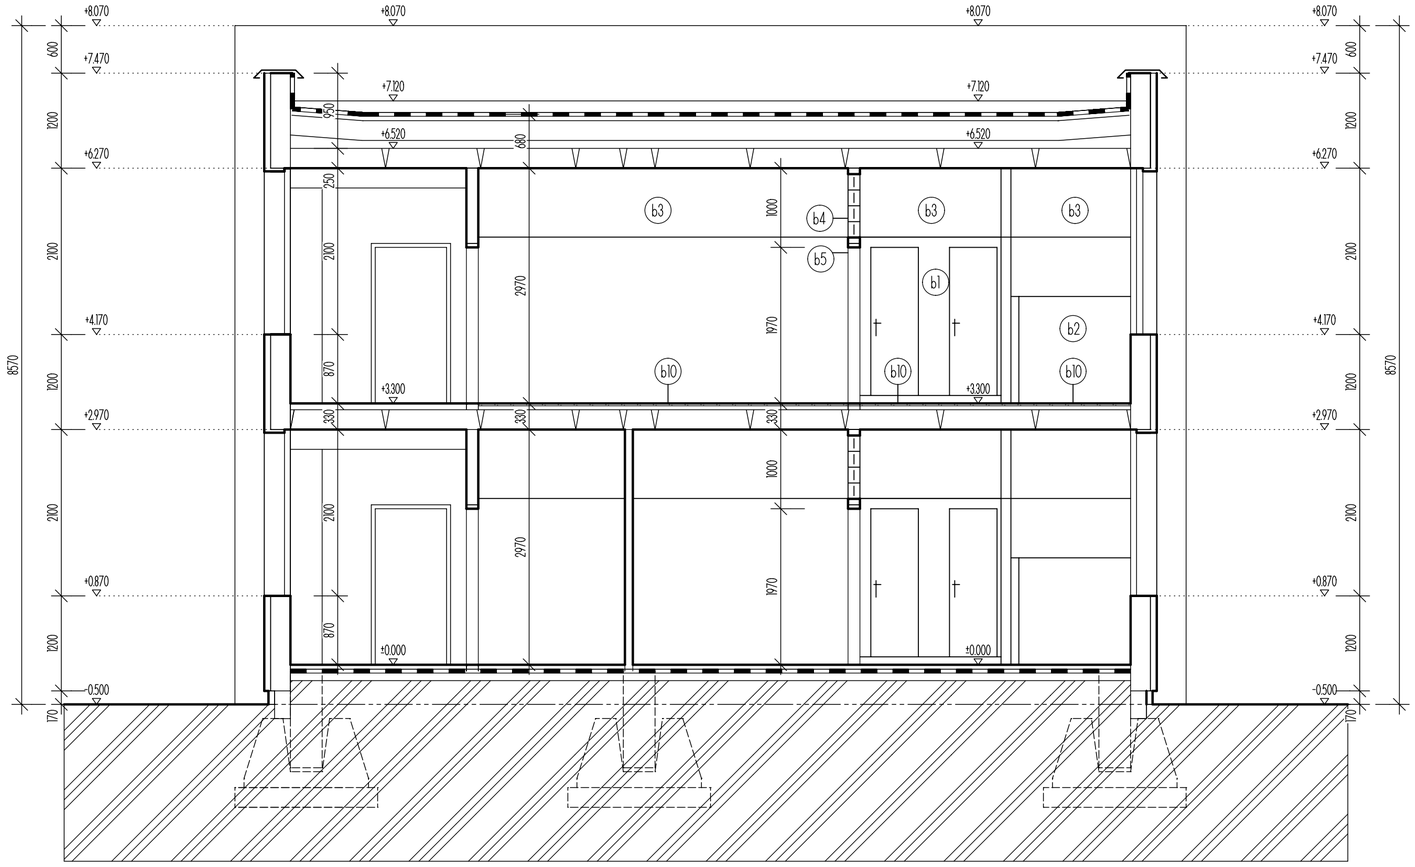


BÚRACIE PRÁCE

BÚRACIE PRÁCE:

- (b1) - DEMONTÁŽ OCEĽ. WC KABINIEK ROZMERU 900x1200mm - 5ks
- (b2) - VYBÚRANIE PRIEČKY Z PÓROBETÓNOVÝCH PANELOV hr.125mm
- (b3) - VYBÚRANIE PRIEČKY Z PÓROBETÓNOVÝCH PANELOV hr.150mm
- (b4) - DEMONTÁŽ SKLOBETÓNOVÝCH VÝPLNÍ OTVOROV O ROZMERE 2450x800mm - 1ks
- (b5) - VYBÚRANIE OCZÁRUBNE + DEMONTÁŽ DREVENÝCH DVIER ROZMERU 800/1970mm - 2ks
- (b6) - DEMONTÁŽ WC - 5ks
- (b7) - DEMONTÁŽ PISOÁRU - 3ks
- (b8) - DEMONTÁŽ UMYVADLA - 7ks
- (b9) - VYBÚRANIE KERAMICKÉHO OBKLADU v.2100mm
- (b10) - VYBÚRANIE PODLAHY Z KERAMICKEJ DLAŽBY HR. 3cm

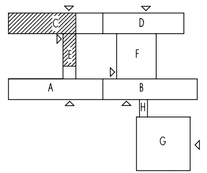

VED. PROJEKTANT	ZOD. PROJEKT.	PROJEKTANT
ING. PETER KRČÍK	EMA ŽIAKOVÁ	EMA ŽIAKOVÁ

inpro
www.inpro.sk
INPRO spol.s r.o.
PRIEMYSELNÁ UL.12, 971 04 PRIEVIDZA
TEL/FAX: 046 / 5422633, 5422293

MIESTO STAVBY:	UL. P. DOBŠINSKÉHO 746/5, PRIEVIDZA
INVESTOR:	MESTO PRIEVIDZA, NÁMESTIE SLOBODY 14, PRIEVIDZA

NÁZOV STAVBY:

MŠ Ulica P. Dobšinského 746/5
- rekonštrukcia sociálnych zariadení

OBJEKT:
PREVÁDZKOVÝ SÚBOR:

FORMÁT:	A4 x 3
DÁTUM:	04/2016
STUPEŇ:	PRS
ZÁK. ČÍSLO:	03/2016
ARCH. ČÍSLO:	
ČASŤ:	ARCHITEKTÚRA

NÁZOV VÝKRESU: REZ A-A - SKUTKOVÝ STAV A BÚRACIE PRÁCE

MIERKA: 1 : 50

A 03