
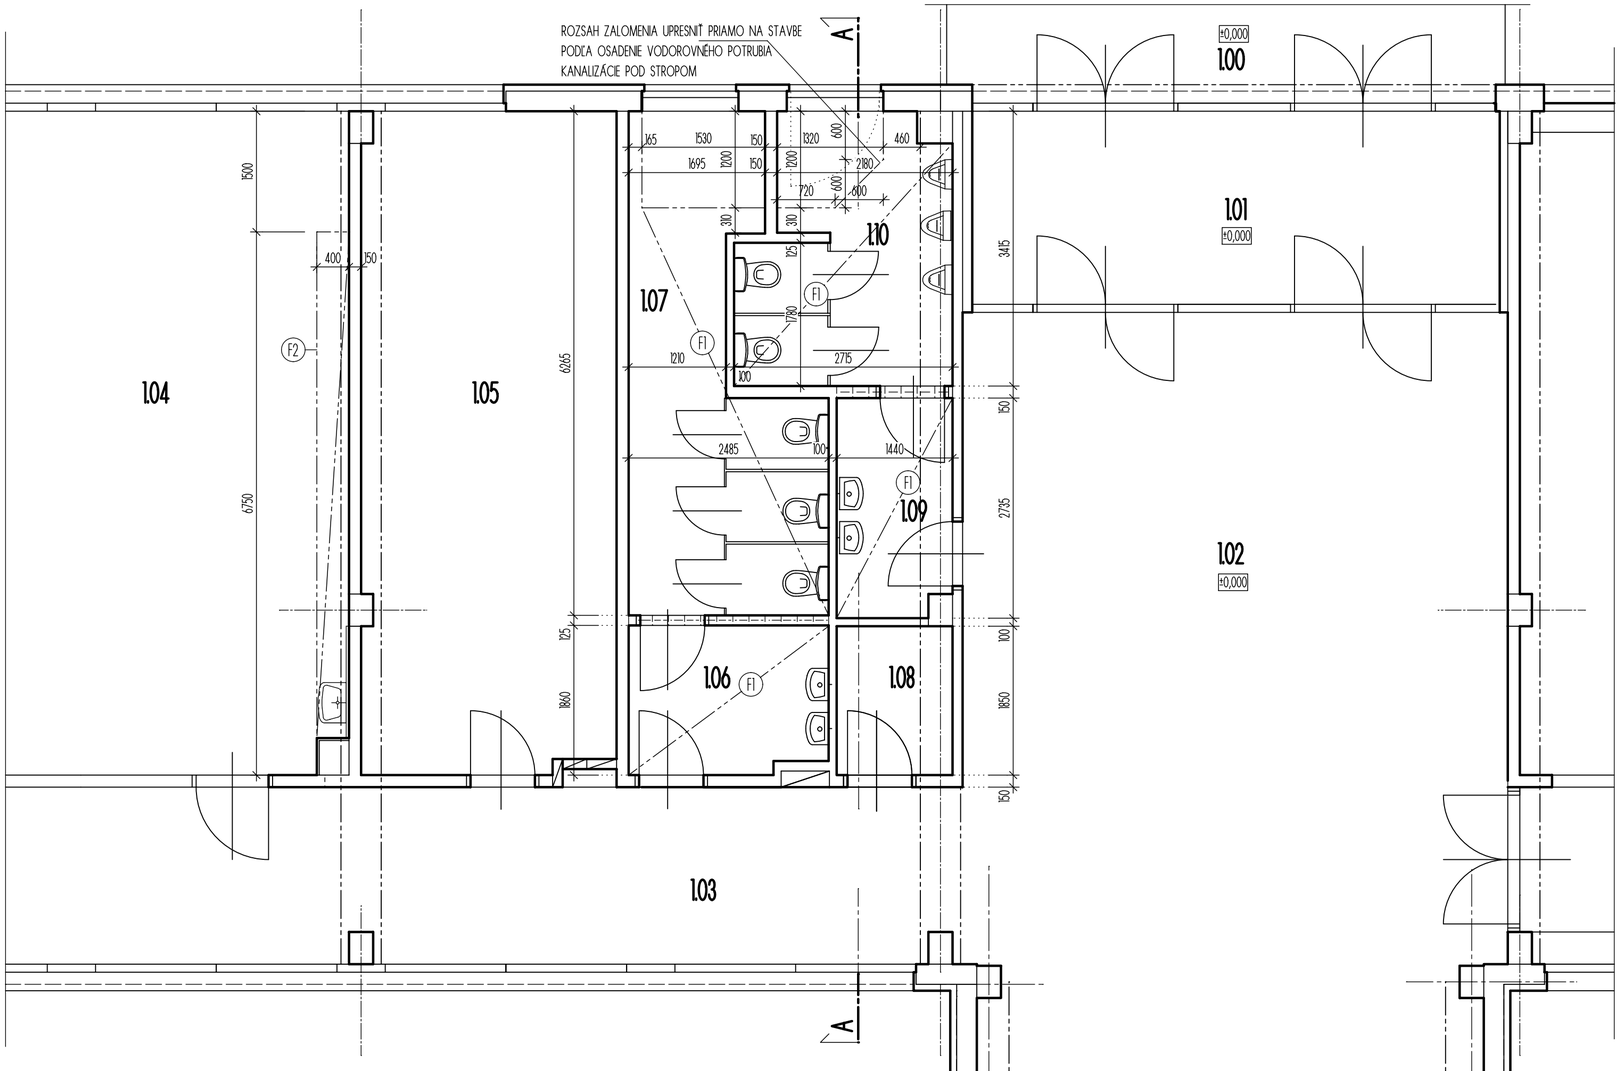


LEGENDA MIESTNOSTI:

Č.M	NÁZOV MIESTNOSTI	PLOCHA m2	ÚPRAVA			POZNÁMKA
			PODLÁH	STIEN	STROPOV	
1.00	ZÁVETRIE	40,00	JESTVUJÚCA PODLAHA	JESTVUJÚCA OMIETKA A MAĽBA	JESTVUJÚCA OMIETKA A MAĽBA	
1.01	ZÁDVERIE	15,10	JESTVUJÚCA PODLAHA			
1.02	RESPÍRIUM	54,85	JESTVUJÚCA PODLAHA			
1.03	CHODBA	46,60	JESTVUJÚCA PODLAHA			
1.04	UČEBŇA	75,96	JESTVUJÚCA PODLAHA			OPLAŠTENIE POTRUBIA ZT SÁDROKARTÓNOM (F2)
1.05	KABINET	26,48	JESTVUJÚCA PODLAHA			
1.06	PREDSIEŇ WC	4,75	JESTVUJÚCA PODLAHA	JESTVUJÚCA OMIETKA A MAĽBA VYSPRAVENIE POŠKOD. OMIETKY PO NAPÁJANÍ POTRUBÍ A NOVÁ MAĽBA NA VYSPRAVENÍ	SÁDROKARTÓNOVÝ PODHĽAD VODOVZDORNÝ /výška nad podlahou sa upresní po osadení potrubia kanalizáciu a vodu/+ DISPERZNÝ NÁTER (F1)	
1.07	WC DIEVČATÁ	12,00	JESTVUJÚCA PODLAHA			
1.08	UPRATOVAČKA	2,60	JESTVUJÚCA PODLAHA			
1.09	PREDSIEŇ WC	4,20	JESTVUJÚCA PODLAHA		SÁDROKARTÓNOVÝ PODHĽAD VODOVZDORNÝ /výška nad podlahou sa upresní po osadení potrubia kanalizáciu a vodu/+ DISPERZNÝ NÁTER (F1)	
1.10	WC CHLAPCI	8,25	JESTVUJÚCA PODLAHA			

LEGENDA MATERIÁLOV:

EXISTUJÚCE KONŠTRUKCIE

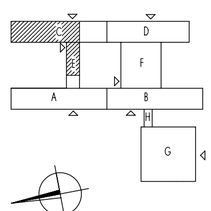

VED. PROJEKTANT	ZOD. PROJEKT.	PROJEKTANT
ING. PETER KRČÍK	ING. LEITMANNOVÁ	EMA ŽIAKOVÁ

www.inpro.sk
INPRO spol.s r.o.
PRIEMYSELNÁ UL.12, 971 04 PRIEVIDZA
TEL/FAX: 046 / 5422633, 5422293

MIESTO STAVBY:	UL. P. DOBŠINSKÉHO 746/5, PRIEVIDZA
INVESTOR:	MESTO PRIEVIDZA, NÁMESTIE SLOBODY 14, PRIEVIDZA
NÁZOV STAVBY:	**MŠ Ulica P. Dobšinského 746/5 - rekonštrukcia sociálnych zariadení**
OBJEKT: PREVÁDZKOVÝ SÚBOR:	
NÁZOV VÝKRESU:	PÔDORYS INP - NÁVRHOVANÝ STAV

FORMÁT:	A4 x 3
DÁTUM:	04/2016
STUPEŇ:	PRS
ZÁK. ČÍSLO:	03/2016
ARCH. ČÍSLO:	
ČAST:	ARCHITEKTÚRA
MIERKA: 1 : 50	A 04