
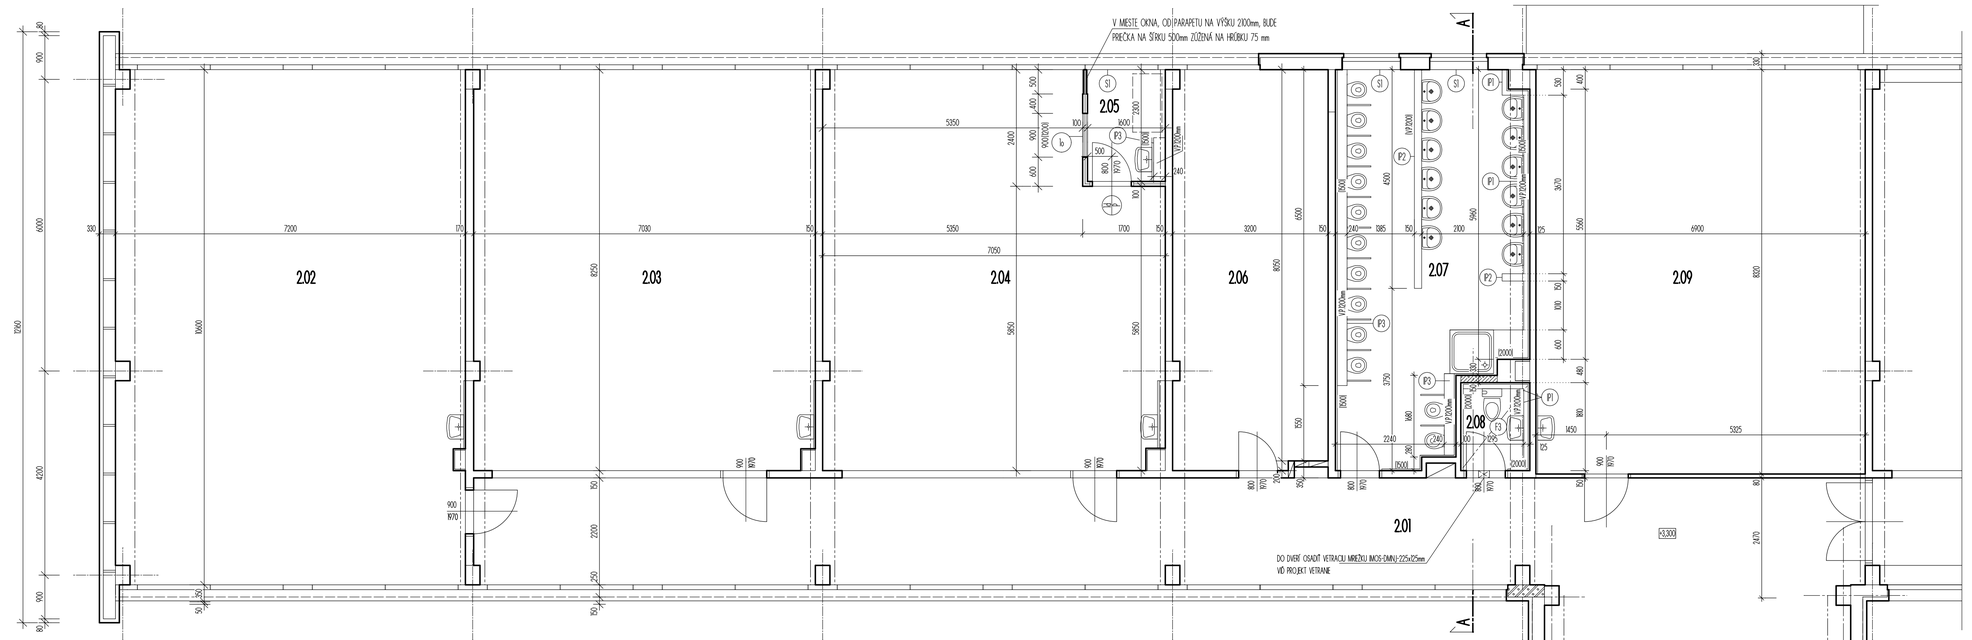


LEGENDA MIESTNOSTI :

Č.M.	NÁZOV MIESTNOSTI	PLOCHA m²	ÚPRAVA				POZNÁMKA
			PODLAHA		STENY	STROPY	
2.01	CHODBA		JESTVUJÚCA PODLAHA		JESTVUJÚCA OMIETKA A MAĽBA	JESTVUJÚCA OMIETKA A MAĽBA	
2.02	TRIEDA	75,85	JESTVUJÚCA PODLAHA				
2.03	TRIEDA	57,76	JESTVUJÚCA PODLAHA				
2.04	TRIEDA	53,78	JESTVUJÚCA PODLAHA				
2.05	IZOLAČNÁ MIESTNOSŤ	3,68	JESTVUJÚCA PODLAHA				
2.06	KANCELÁRIA	26,11	JESTVUJÚCA PODLAHA				
2.07	WC + UMÝVÁRKA	29,43	KERAMICKÁ DLAŽBA PROTISMÝKOVÁ	A1	JESTVUJÚCA OMIETKA VYSPRAVENIE V MIESTE BÚRANIA A NOVÁ MAĽBA	JESTVUJÚCA OMIETKA VYSPRAVENIE A MAĽBA	KERAMICKÝ OBKLAD v = 1500 mm
2.08	WC ZAMESTNANCI	2,57	KERAMICKÁ DLAŽBA	A2	SÁDROKARTÓNOVÝ PODHĽAD PODHĽAD + DEROVÝ NÁTER - F3		KERAMICKÝ OBKLAD v = 2000 mm
2.09	HERŇA	56,37	JESTVUJÚCA PODLAHA		JESTVUJÚCA OMIETKA A MAĽBA	JESTVUJÚCA OMIETKA A MAĽBA	

LEGENDA MATERIÁLOV:

- EXISTUJÚCE KONŠTRUKCIE
- SÁDROKARTÓNOVÉ PRIEČKY HR. 100 mm | CW 75 x 50K 12,5 A 50 mm ISOVER | - VÝŠKY 2950 mm
- MURIVO Z PRESNEJ PRIEČKOVEJ TVÁRNICE YTONG ROZMERU 150x249x599mm PEVNOSTNEJ TRIEDY P2 500 NA TENKOVRSTVOVÚ LEPIACU MALTU YTONG

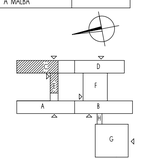

VED. PROJEKTANT	ZOD. PROJEKT.	PROJEKTANT	INPRO spol.s r.o. PRIEMYSELNÁ UL.12, 971 04 PRIEVIDZA TEL/FAX: 046 / 5422633, 5422293	www.inpro.sk
ING. PETER KRČÍK	EMA ŽIAKOVÁ	EMA ŽIAKOVÁ		

MIESTO STAVBY:	UL. P. DOBŠINSKÉHO 746/5, PREVIDZA
INVESTOR:	MESTO PREVIDZA, NÁMESTIE SLOBODY 14, PREVIDZA
NÁZOV STAVBY:	MŠ Ulica P. Dobšinského 746/5 - rekonštrukcia sociálnych zariadení
OBJEKT: PREVÁDZKOVÝ SÚBOR:	
NÁZOV VÝKRESU:	PÔDORYS 2NP - NAVRHOVANÝ STAV

FORMÁT:	A4 x 5
DÁTUM:	04/2016
STUPEŇ:	PRS
ZÁK. ČÍSLO:	03/2016
ARCH. ČÍSLO:	
ČASŤ:	ARCHITEKTÚRA
MIERKA: 1 : 50	A 05