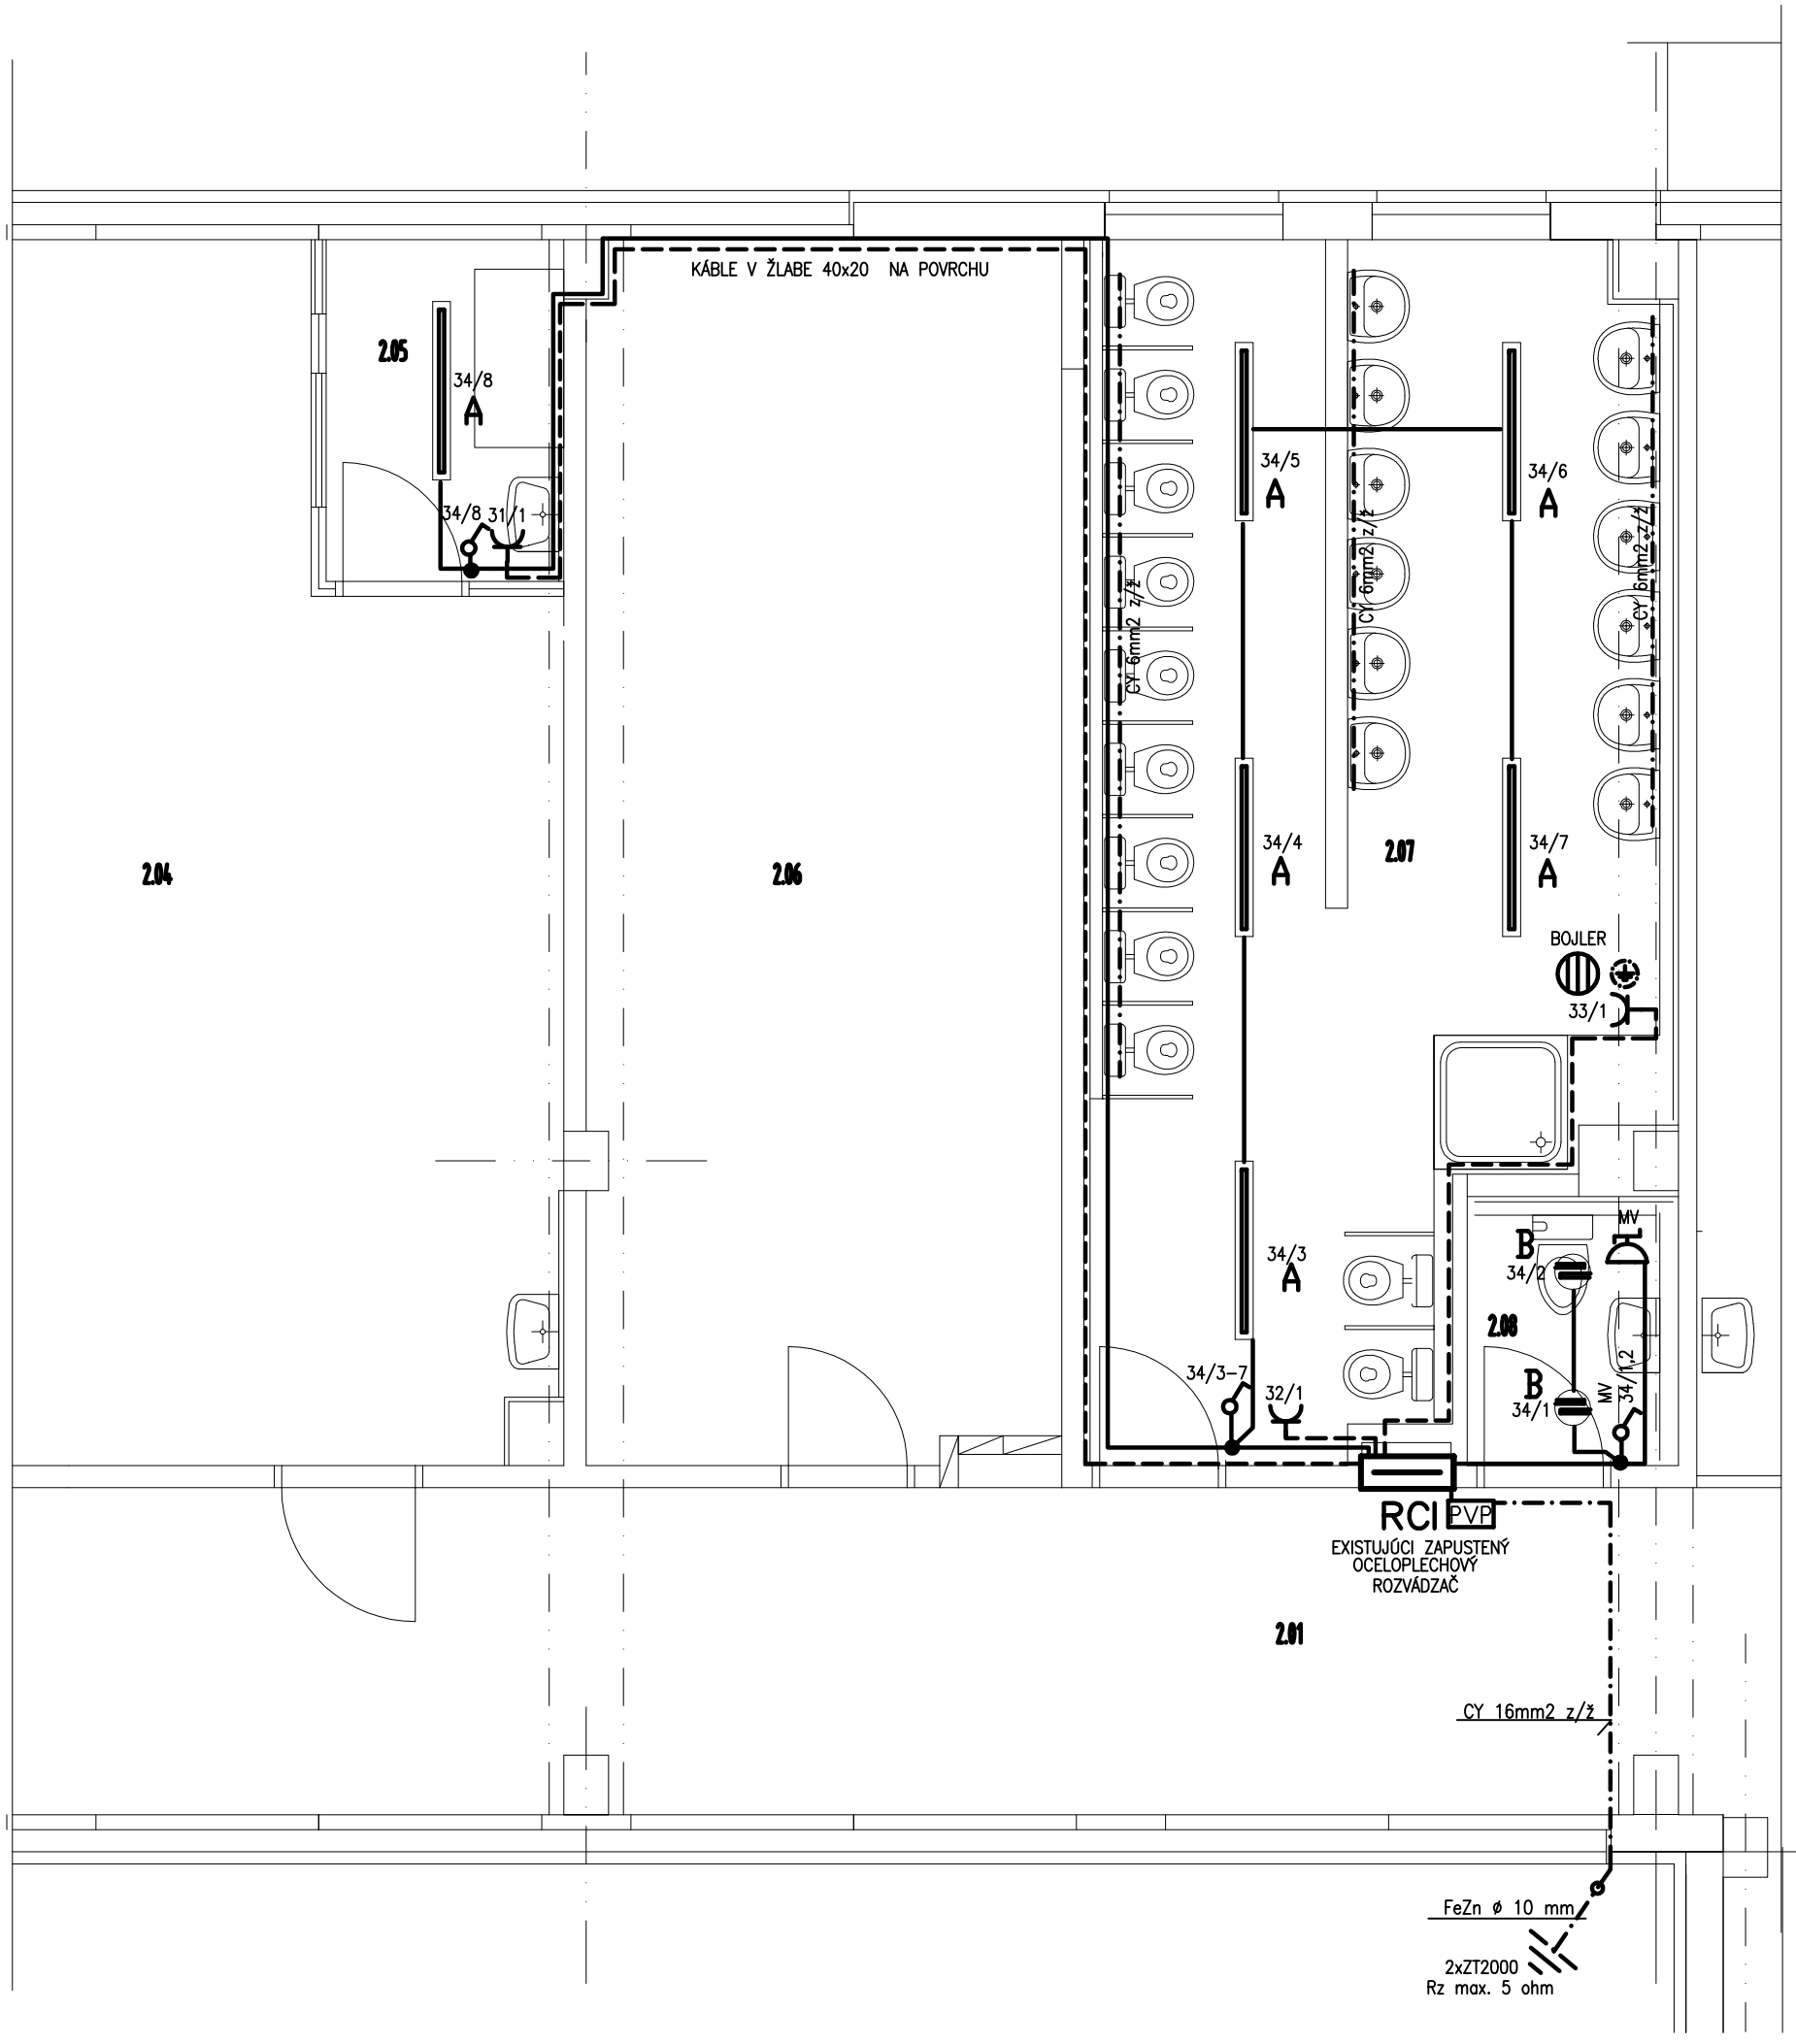


LEGENDA SVIETIDIEL:

A – ŽIARIVKOVÉ SVIETIDLO PRISADENÉ, TYP PLASTIC PLAST H PRISMATIC, 1x35W, 230V, ECG, IP 44, fy. OMS

B – ŽIARIVKOVÉ SVIETIDLO, TYP TUBUS PRO, 2x26W, TC–TEL, 230V, IP 20, fy. OMS

LEGENDA MIESTNOSTI

Č.M.	NÁZOV MIESTNOSTI	PLOCHA m,	intenzita osvetlenia
2.01	CHODBA		100Lx
2.02	TRIEDA	75,85	500Lx
2.03	TRIEDA	57,76	500Lx
2.04	TRIEDA	53,78	500Lx
2.05	IZOLAČNÁ MIESTNOSŤ	3,68	200Lx
2.06	KANCELÁRIA	26,11	500Lx
2.07	WC + UMYVÁRKA	29,43	200Lx
2.08	WC ZAMESTNANCI	2,57	200Lx
2.09	HERŇA	56,37	300Lx

POZNÁMKY

- JEDNOPÓLOVÝ VYPÍNAČ ZAPUSTENÝ, RAD. 1, 230V, 10A
- JEDNOFÁZOVÁ ZÁSUVKA ZAPUSTENÁ, JEDNONÁSOBNÁ, 230V, 16A
- INŠTALAČNÁ KRABICA, DO 4 VÝVODOV – KR 68, NAD 4 VÝVODY KR 97
- ŽIARIVKOVÉ SVIETIDLO, 1x35W, 230V, IP 44
- ŽIARIVKOVÉ SVIETIDLO, 2x26W, 230V, IP 20
- VENTILÁTOR 230V, 50Hz, S ČASOVÝM DOBEHOM
- PVP HLAVNÁ PRÍPOJNICA VYROVNANIA POTENCIÁLOV

– INŠTALÁCIA NA POŽIARNYCH ÚSEKOCH A ZHROMAŽĎOVACÍCH PRIESTOROCH BUDE RIEŠENÁ BEZHALOGENOVÝMI KÁBLAMI N2XH, POD OMIETKOU A NAD PODHLADOM

SVETELNÁ INŠTALÁCIA KÁBLAMI CYKY–J,O 3x1,5 POD OMIETKOU, V ŽLABE NA POVRCHU
ZÁSUVKOVÁ INŠTALÁCIA KÁBLAMI CYKY–J 3x2,5 POD OMIETKOU, V ŽLABE NA POVRCHU

HLAVNÉ OCHRANNÉ POSPÁJANIE VODIČOM CY 16 mm2 z/ž
DOPLNKOVÉ OCHRANNÉ POSPÁJANIE VODIČOM CY 6 mm2 z/ž

ROZVÁDZAČ MUSÍ SPĽŇAŤ POŽIADAVKY IEC 61 439–2,3
NAPÁJACIA SÚSTAVA : 3/N/PE, AC, 400/230V, 50Hz, TN–C–S
OCHRANNÉ OPATRENIE: ZÁKLADNÁ OCHRANA
OCHRANA PRED PRIAMYM DOTYKOM (STN 33 2000–4–41 čl.411.2)
–IZOLOVANÍM ŽIVÝCH ČASTÍ (STN 33 2000–4–41 PRÍLOHA A,A1)
–ZÁBRANAMI ALEBO KRYTMI (STN 33 2000–4–41 PRÍLOHA A,A2)

OCHRANNÉ OPATRENIE: OCHRANA PRI PORUCHE
OCHRANA PRED NEPRIAMYM DOTYKOM (STN 33 2000–4–41 čl.411.3)
–OCHRANNÉ UZEMNENIE A OCHRANNÉ POSPÁJANIE (STN 33 2000–4–41 čl.411.3.1)
–SAMOČINNÉ ODPOJENIE PRI PORUCHE V SIETI (STN 33 2000–4–41 čl.411.3.2)

PROJEKTOVÁ DOKUMENTÁCIA PODLIEHA ZÁKONU O AUTORSKOM PRÁVE. PREZENTOVANÉ VÝKRESY A TECHNICKÉ PODKLADY SÚ DUŠEVNÝM MAJETKOM AUTORA, ROZMNOŽOVAŤ A PUBLIKOVAŤ ICH MIMO RÁMEC RIEŠENÉHO DIELA JE MOŽNÉ LEN SO SÚHLASOM AUTORA

Zodp. Projektant: Laluha Alfréd	Vypracoval: Laluha Alfréd	**EL–PROJEKT s.r.o.** Pod Hrádkom 27A, Prievidza tel. 0907 421842 IČO: 44 658 567 Email: alfilaluha@gmail.com
Investor: mesto Prievidza, Námestie Slobody 14, Prievidza		
Miesto: ul. P.Dobšinského 746/5, Prievidza		
Názov stavby: **MŠ ULICA P.DOBŠINSKÉHO 746/5** **REKONŠTRUKCIA SOCIALNYCH ZARIADENÍ** **Elektroinštalácia**	Formát: 4 A4 Dátum: 04/2016 Stupeň: RP Časť: ELEKTRO	
Názov výkresu: **ELEKTROINŠTALÁCIA – II.N.P**	Mierka: **1:50**	č.v. **E.1**