
RCI

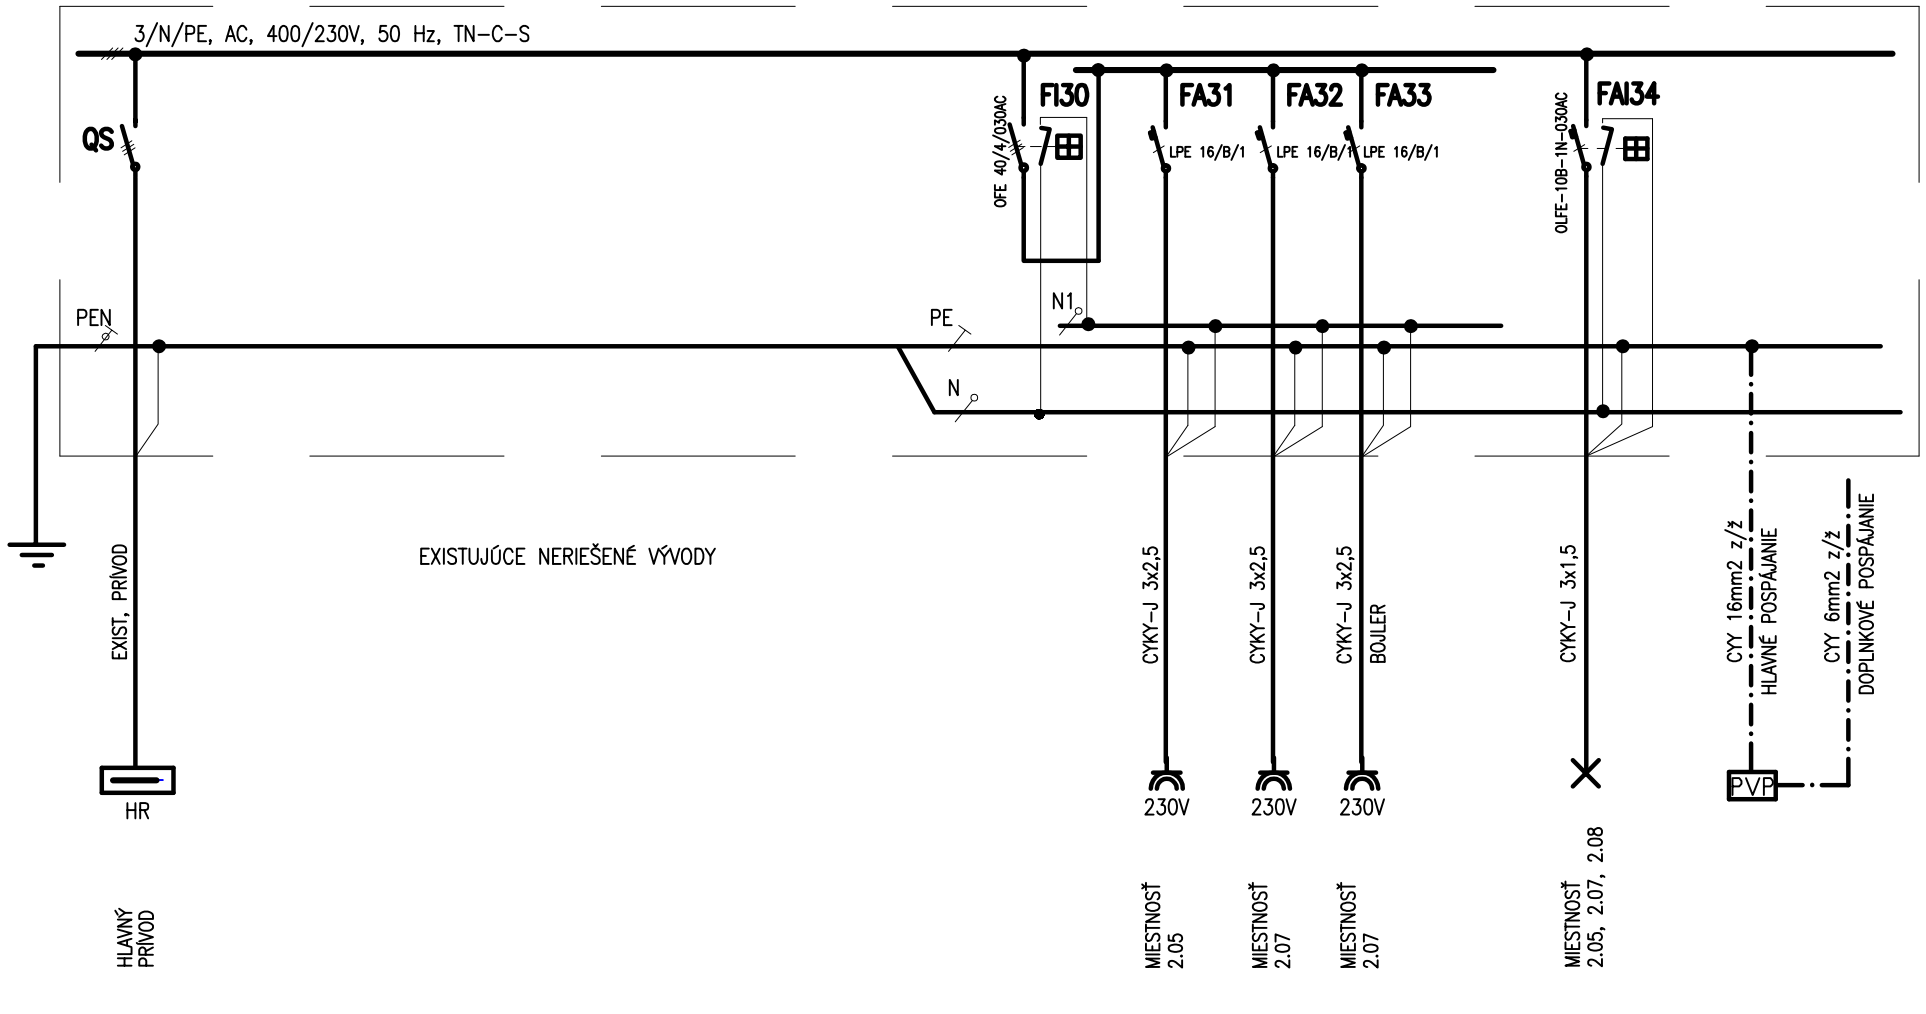

EXISTUJÚCI ZAPUSTENÝ OCELOPLECHOVÝ ROZVÁDZAČ
KTY: IP30

ROZVÁDZAČ MUSÍ SPĽŇAŤ POŽIADAVKY IEC 61 439-2,3
NAPÁJACIA SÚSTAVA : 3/N/PE, AC, 400/230V, 50Hz, TN-C-S
OCHRANNÉ OPATRENIE: ZÁKLADNÁ OCHRANA
OCHRANA PRED PRIAMYM DOTYKOM (STN 33 2000-4-41 čl.411.2)
-IZOLOVANÍM ŽIVÝCH ČASTÍ (STN 33 2000-4-41 PRÍLOHA A,A1)
-ZÁBRANAMI ALEBO KRYTMI (STN 33 2000-4-41 PRÍLOHA A,A2)

OCHRANNÉ OPATRENIE: OCHRANA PRI PORUCHE
OCHRANA PRED NEPRIAMYM DOTYKOM (STN 33 2000-4-41 čl.411.3)
-OCHRANNÉ UZEMNENIE A OCHRANNÉ POSPÁJANIE (STN 33 2000-4-41 čl.411.3.1)
-SAMOČINNÉ ODPOJENIE PRI PORUCHE V SIETI (STN 33 2000-4-41 čl.411.3.2)

PROJEKTOVÁ DOKUMENTÁCIA PODLIEHA ZÁKONU O AUTORSKOM PRÁVE. PREZENTOVANÉ VÝKRESY A TECHNICKÉ PODKLADY SÚ DUŠEVNÝM MAJETKOM AUTORA. ROZMNOŽOVAŤ A PUBLIKOVAŤ ICH MIMO RÁMEC RIEŠENÉHO DIELA JE MOŽNÉ LEN SO SÚHLASOM AUTORA

Zodp. Projektant:	Vypracoval:		**EL-PROJEKT s.r.o.**
Laluha Alfréd	Laluha Alfréd		Pod Hrádkom 27A, Prievidza
			tel. 0907 421842
Investor: **mesto Prievidza, Námestie Slobody 14, Prievidza**			IČO: 44 658 567
Miesto: **ul. P.Dobšinského 746/5, Prievidza**			Email: alfilaluha@gmail.com

Názov stavby: **MŠ ULICA P.DOBŠINSKÉHO 746/5 REKONŠTRUKCIA SOCIALNYCH ZARIADENÍ** **Elektroinštalácia**	Formát:	2 A4
	Dátum:	04/2016
	Stupeň:	RP
	Časť:	ELEKTRO
Názov výkresu: **EXISTUJÚCI ROZVÁDZAČ RCI**	Mierka:	č.v. **E.2**