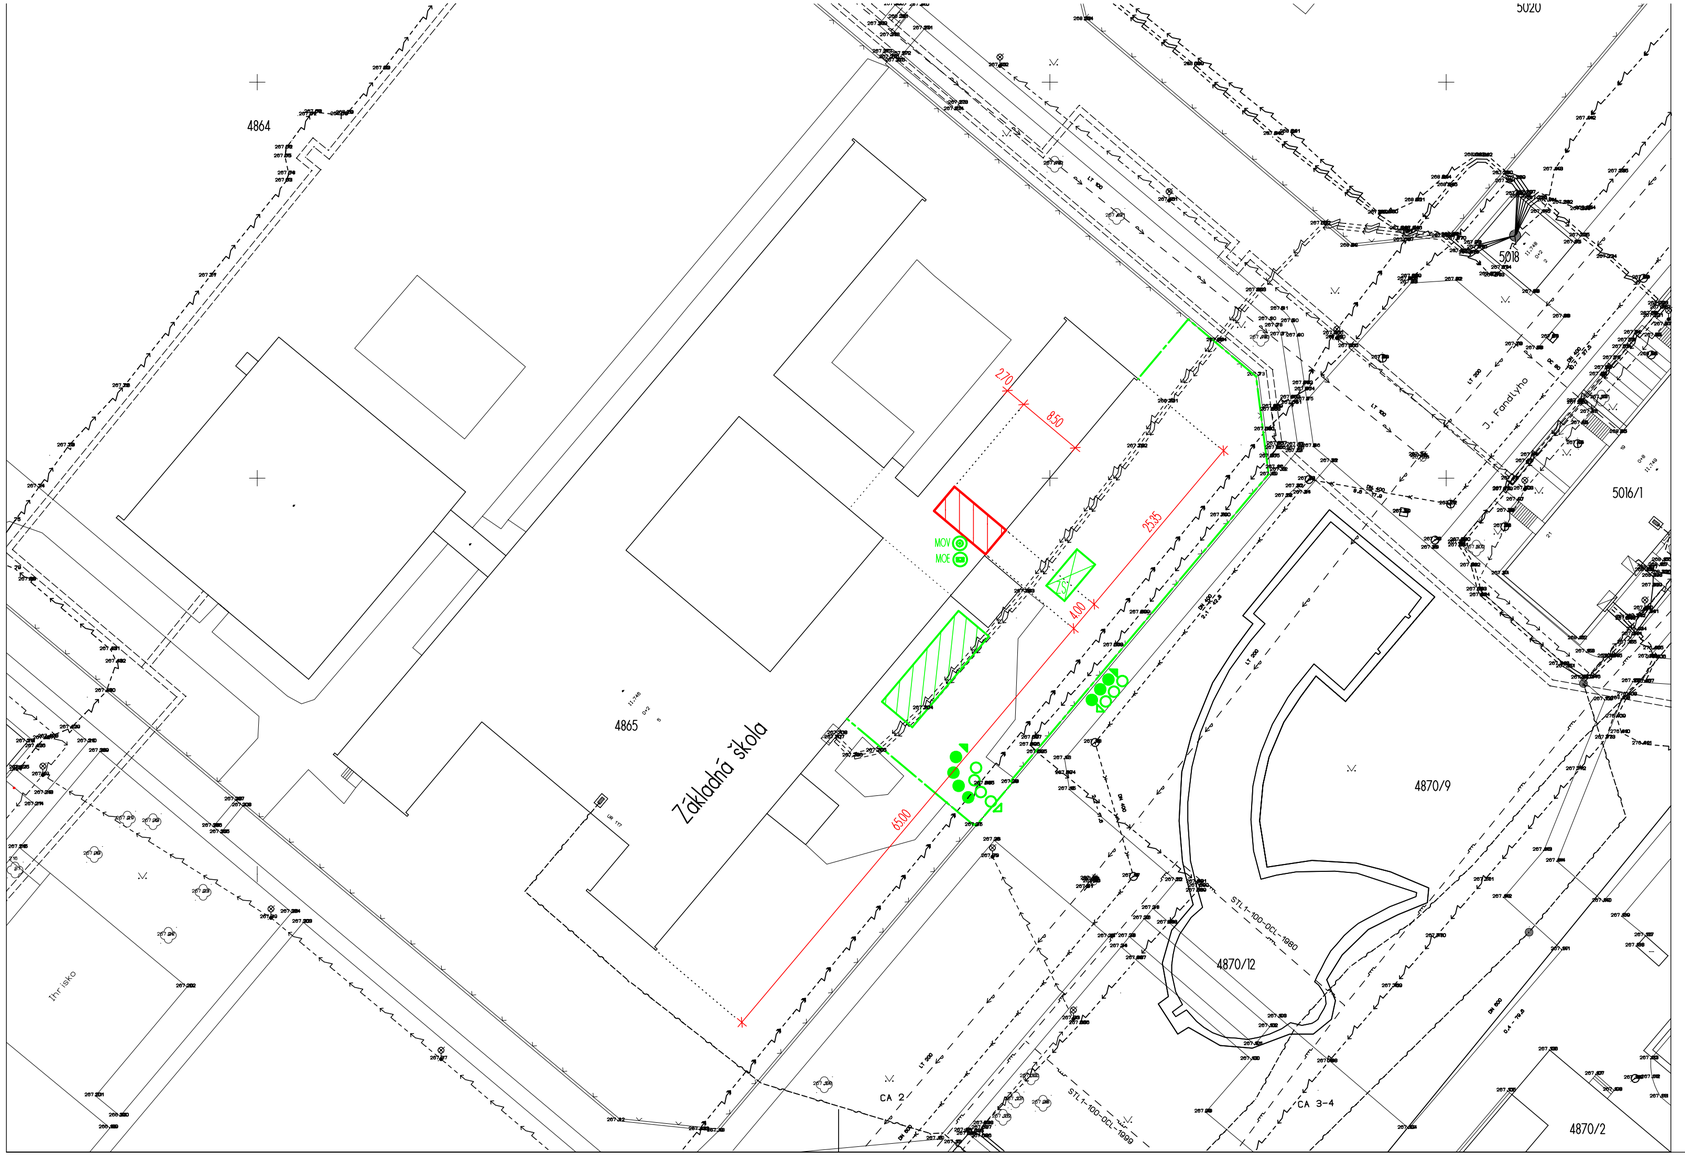


EXISTUJÚCE INŽINIERSKE SIETE:

- PLYNOVOD STL
- VODOVOD
- VEDENIE VN
- VEDENIE NN
- VEREJNÉ OSVETLENIE
- SLABOPRÚD

LEGENDA:

- JESTVUJÚCE OBJEKTY
- REKONŠTUOVANÁ ČASŤ ŠKÔLKY

LEGENDA ZS:

- NAVRHOVANÉ OPLOTENIE STAVENISKA
- SKLADOVÉ PRIESTORY STAVENISKA
- ZS -NAVRHOVANÁ UNIMOBUNKA - DENNÁ MIESTNOSŤ
- MOV - MIESTO ODBERU VODY
- MOE - MIESTO ODBERU ELEKTRICKEJ ENERGIE
- VJAZD NA STAVENISKO
- VÝJAZD ZO STAVENISKA

VED. PROJEKTANT	ZOD. PROJEKT.	PROJEKTANT
ING. PETER KRČÍK	EMA ŽIAKOVÁ	EMA ŽIAKOVÁ

inpro
INPRO spol.s r.o.
PRIEMYSELNÁ UL.12, 971 04 PRIEVIDZA
TEL/FAX: 046 / 5422633, 5422293
www.inpro.sk

MIESTO STAVBY:	UL. P. DOBŠINSKÉHO 746/5, PRIEVIDZA
INVESTOR:	MESTO PRIEVIDZA, NÁMESTIE SLOBODY 14, PRIEVIDZA

NÁZOV STAVBY:

MŠ Ulica P. Dobšinského 746/5
- rekonštrukcia sociálnych zariadení

OBJEKT:
PREVÁDZKOVÝ SÚBOR:

FORMÁT:	A4 x 3
DÁTUM:	04/2016
STUPEŇ:	PRS
ZÁK. ČÍSLO:	03/2016
ARCH. ČÍSLO:	
ČASŤ:	ARCHITEKTÚRA

NÁZOV VÝKRESU: SITUÁCIA POV

MIERKA: 1 : 500

01