
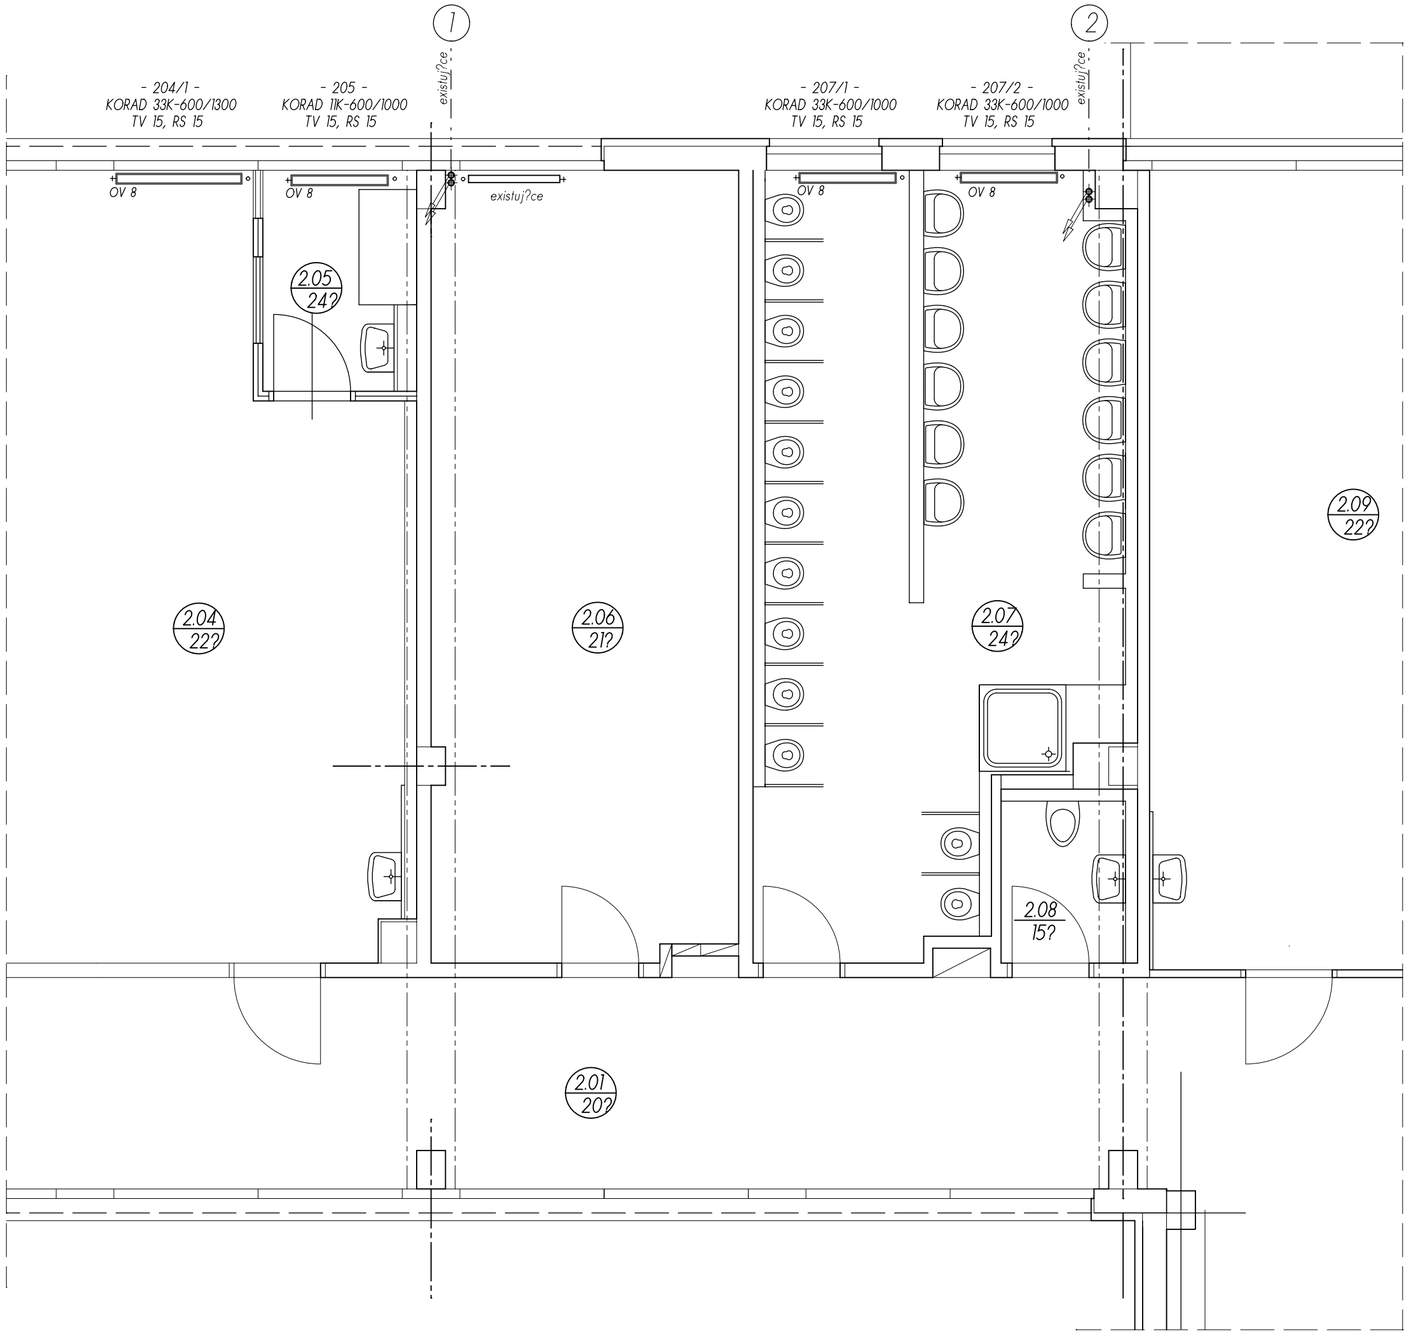


legenda miestnost˘:

?.m.	n?zov miestnosti	plocha m²	pozn?mka
2.01	CHODBA		
2.04	TRIEDA	53,78	
2.05	IZOLA?N? MIESTNOS?	3,68	
2.06	KANCEL?RIA	26,11	
2.07	WC + UMYV?RKA	29,43	
2.08	WC ZAMESTNANCI	2,57	
2.09	HERŇA	56,37	

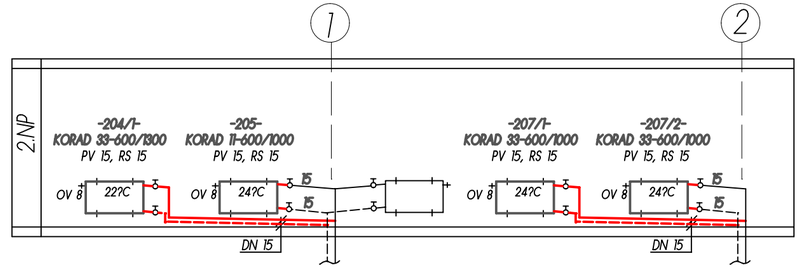

legenda:

- VYKUROVACÍ SYST?M 70/50 ?C-VYKUR. TELES?
- KORAD - VYKUROVACIE TELES? OCE?OV? DOSKOV? typ KORAD věr. U.S. Steel s.r.o. Ko?ice resp. VIESSMANN
- TV 15 - PRIAMI RADIATOROVÝ VENTIL PRE SAMOTIA?NE SúSTAVY HEIMEIER DN 15 S TERMOSTATICKOU HLAVICOU STANDARD fy HEIMEIER
- RS 15- VENTIL DO SPIATO?KY REGULUX , DN 15 fy HEIMEIER
- OV - ODVZDU?ŇOVACÍ VENTIL V 4320 DN 8

EXISTUJÚCE VYKUROVACIE TELES?

PRÍVODN? A VRATN? POTRUBIE VYKUR.VODY Z R&R Z LEGOVANEJ OCELE

pozn?mka:

1/ TRASU POTRUBIA A POLOHU TELIES JE NUTNÝ PRISPOSOBIŤ SKUTO?N?MU VYHOTOVENIU STAVEBNÝCH KON?TRUKCIÍ
2/ POLOHU Z?VESOV PRISPOSOBIŤ NOSNEJ KON?TRUKCII, MAX. VZDIALENOS? Z?VESOV 1750 mm A POD?A POTREBY KOTVY Z?VESOV UMIESTŇOVA? DO STATICKY OVERENÝCH KON?TRUKCIÍ (VÝSTUŽE SADROKART?NOV A POD.)
3/ POTRUBIE V MIESTE PRESTUPOV CEZ STENU JE POTREBNÉ TEPELNE IZOLOVA? A UTESNIŤ, VYSPRAVENIE ZABEZPEČÍ STAVBA

věpo?tová vonkajšia teplota te = -14 ?C

projektovanie technických, technologických a energetických vybavenia stavieb

zodpovedný projektant : ing. sÝVka kalmanovÁ	projekt pre realizáciu stavby
kreslil : ing. sÝVka kalmanovÁ	04 / 2016
investor : mesto Prievidza, n?m. Slobody 14, Prievidza	3 A 4
miesto stavby : ul. P. DobÝnskÉho 746/5, Prievidza	vykurovanie

mÁ ul p.dobÝnskÉho 746/5 - rekon?trukcia soci?lnych zariadenÍ

pÔdorys 2np	vzt - 01	mierka 1:50