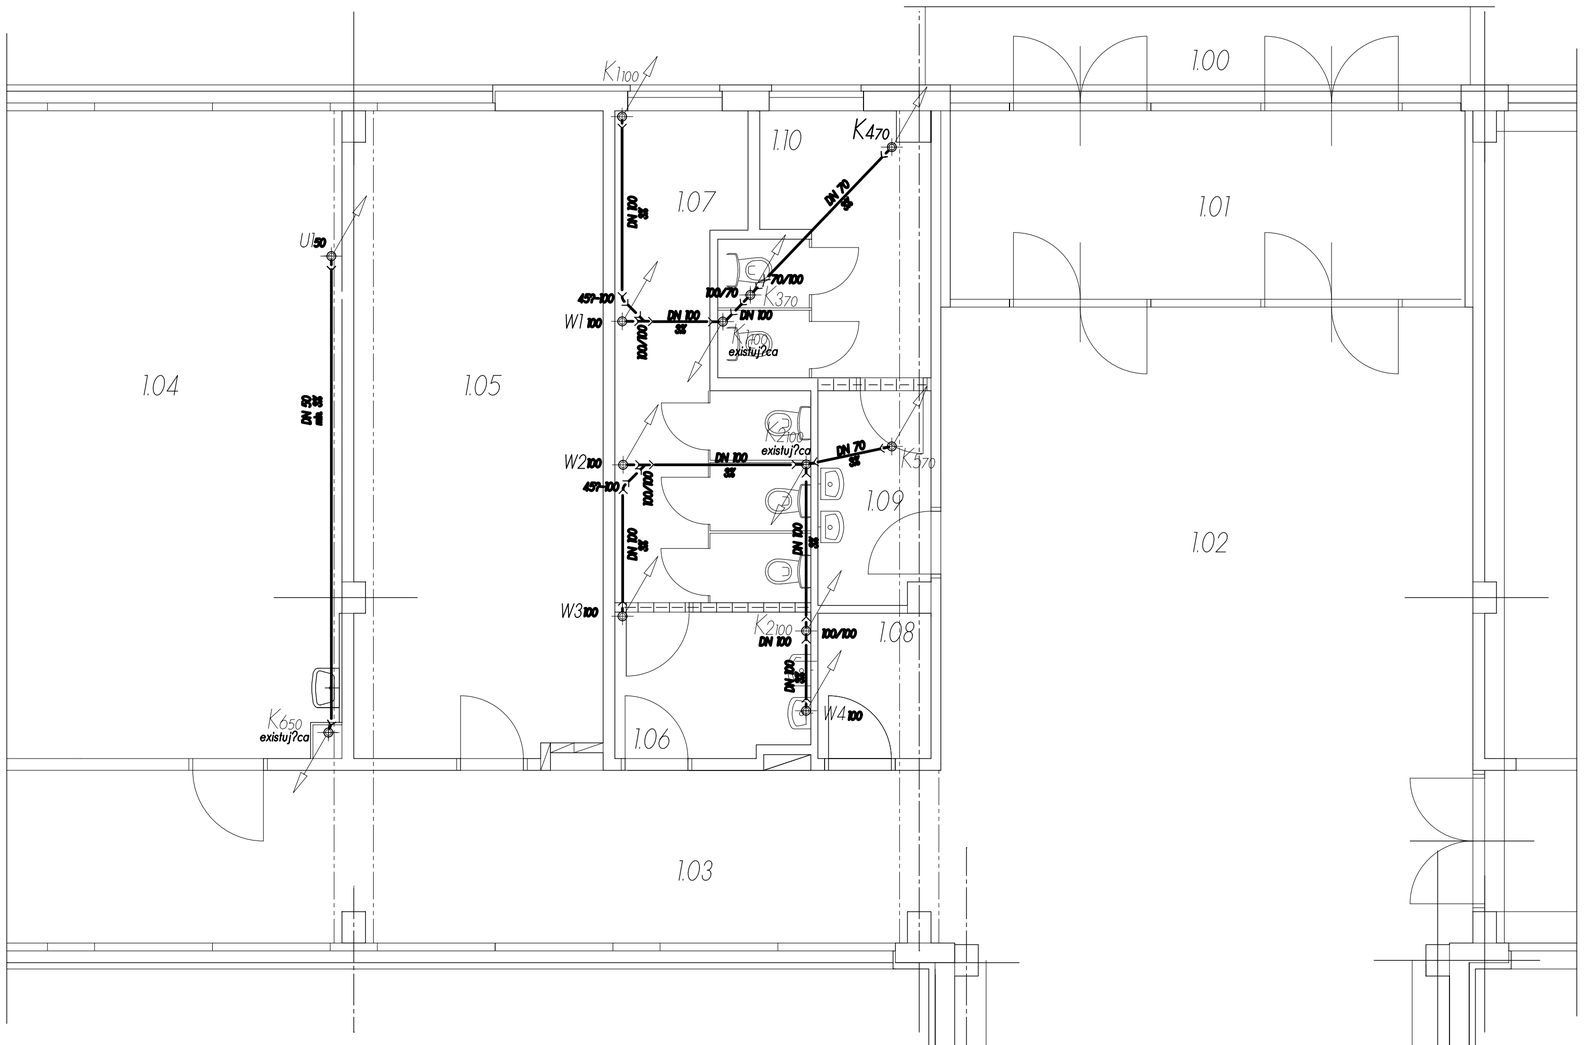



legenda miestnost˘:

| ?.m. | n?zov miestnosti | plocha m² | pozn?mka |
|---|---|---|---|
| 1.00 | Z?VETRIE | 40,00 | |
| 1.01 | Z?DVERIE | 15,10 | |
| 1.02 | RESP?RIUM | 54,85 | |
| 1.03 | CHODBA | 46,60 | |
| 1.04 | U?EBŇA | 75,96 | |
| 1.05 | KABINET | 26,48 | |
| 1.06 | PREDSIEŇ WC | 4,75 | |
| 1.07 | WC DIEV?AT? | 12,00 | |
| 1.08 | UPRATOVA?KA | 2,60 | |
| 1.09 | PREDSIEŇ WC | 4,20 | |
| 1.10 | WC CHLAPCI | 8,25 | |

legenda potrub˘ a armat?r

KANALIZA?N? POTRUBIE Z RéR PVC HRUBOSTENNÝCH PRE ZVODN? POTRUBIE A TENKOSTENNÝCH PRE ODPADOV? POTRUBIE

KANALIZA?N? POTRUBIE Z RéR PVC HRUBOSTENNÝCH PRE ZVODN? POTRUBIE A TENKOSTENNÝCH PRE ODPADOV? POTRUBIE VEDEN? V PODLAHE

projektovanie technick?ho, technologick?ho a energetick?ho vybavenia stavieb

| | |
|---|---|
| zodpovedný projektant : ing. ŠTEFAN ŠIMKANIČ? | projekt pre realizáciu stavby |
| kreslil : ing. ŠTEFAN ŠIMKANIČ? | 04 / 2016 |
| investor : mesto Prievidza, n.m. Slobody 14, Prievidza | 3 A 4 |
| miesto stavby : ul. P. DOBROVIČOVA 746/5, Prievidza | zdravotechnika |

# m? ul p.dob?insk?ho 746/5 - rekon?trukcia soci?lnych zariaden˘

p?dorys 1np - kanaliz?cia

zt - 01

mierka 1:50