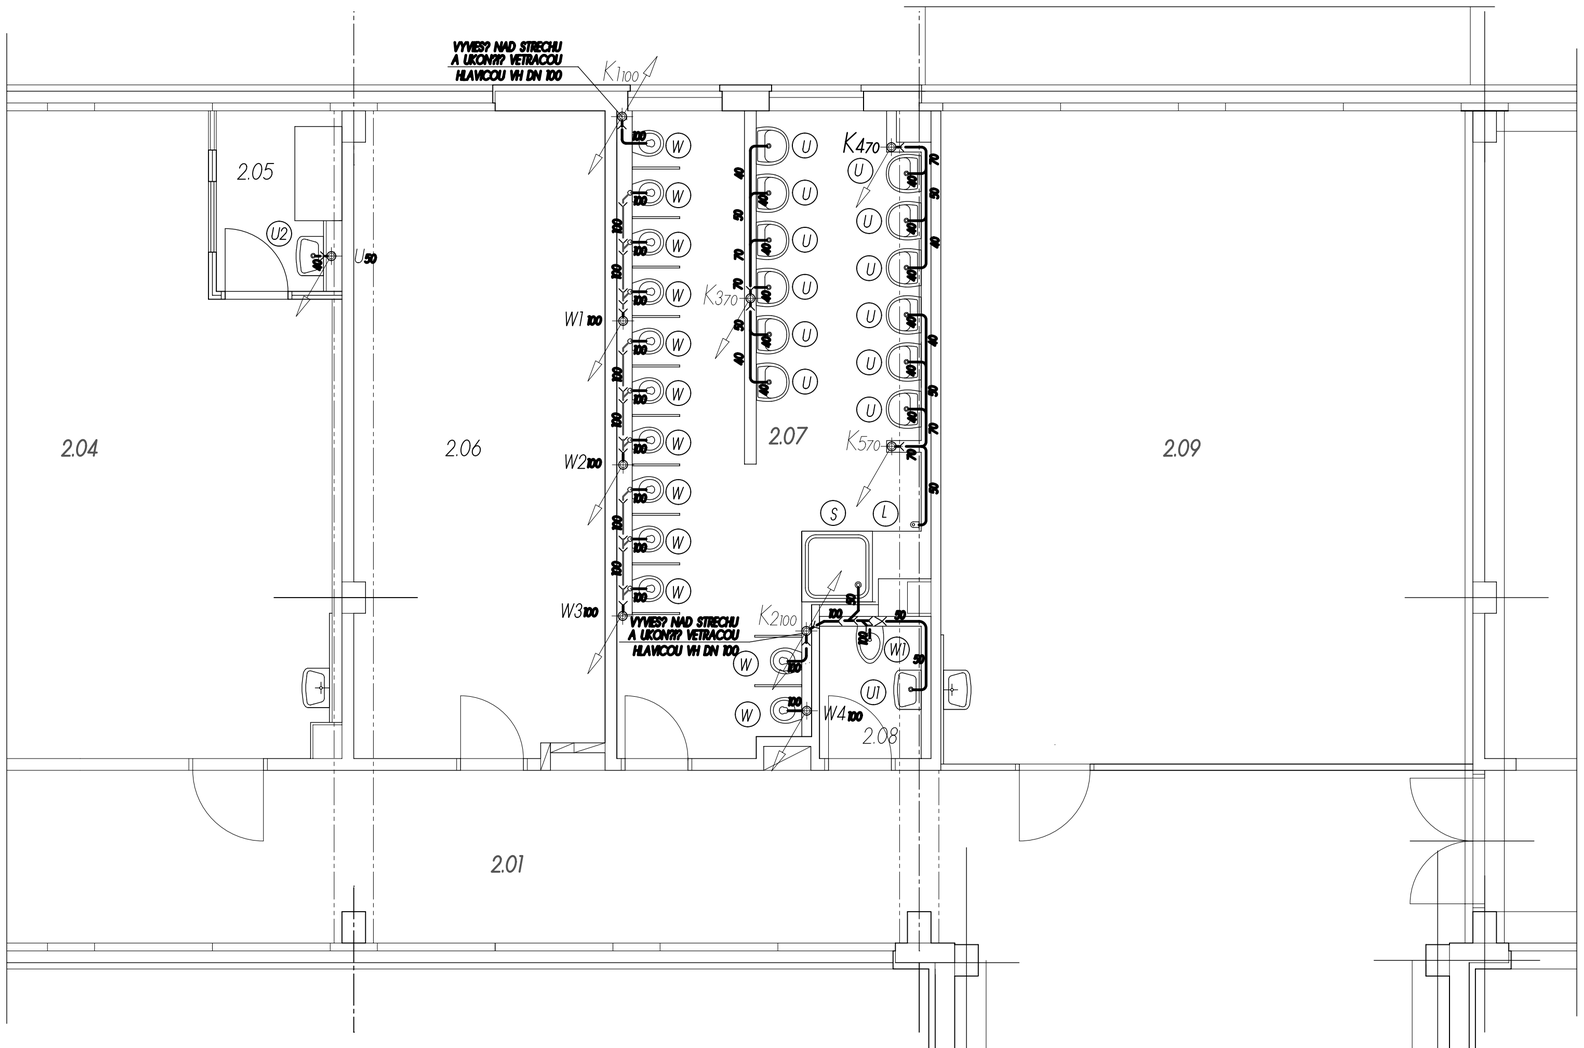


legenda miestnost˘:

?.m.	n?zov miestnosti	plocha m²	pozn?mka
2.01	CHODBA		
2.04	TRIEDA	53,78	
2.05	IZOLA?N? MIESTNOS?	3,68	
2.06	KANCEL?RIA	26,11	
2.07	WC + UMYV?RKA	29,43	
2.08	WC ZAMESTNANCI	2,57	
2.09	HEROA	56,37	

legenda zariaden˘ :

ozn.	popis zariadenia	ozn.
W	DEETSK? Z?CHODOV? MISA Z?VESN? + MONT??NY PRVOK PRE Z?VESN? WC PRE PREDSTENOVé MONT?? typ KOMBIFIX fy GEBERIT S PREDNíM OVL?DANOM OSADENí NI?ŽE O cca 50-60 mm + UZATV?RACO VENTIL	12 ks
W1	Z?CHODOV? MISA Z?VESN? + MONT??NY PRVOK PRE Z?VESN? WC PRE PREDSTENOVé MONT?? typ KOMBIFIX fy GEBERIT S PREDNíM OVL?DANOM + UZATV?RACO VENTIL	1 ks
U1	KERAMICK? UMÍVADLO + MIE?ACIA BAT?RIA JEDNOP?KOV? UMÍVADLOV? STOJ?NKOV? + 2x ROHOVÍ VENTIL DN 15 + Z?PACHUZ?VIERKA	2 ks
U	KERAMICK? DETSK? UMÍVADLO + MIE?ACIA BAT?RIA JEDNOP?KOV? UMÍVADLOV? STOJ?NKOV? + 2x ROHOVÍ VENTIL DN 15 + Z?PACHUZ?VIERKA	12 ks
U2	KERAMICK? UMÍVADLO + VÍTOKOVÍ VENTIL UMÍVADLOVÍ STOJ?NKOV? + 2x ROHOVÍ VENTIL DN 15 + Z?PACHUZ?VIERKA	1 ks
S	SPRCHOV?CO KÚT + MIE?ACIA BAT?RIA JEDNOP?KOV? N?STENN? SPRCHOV? + Z?PACHUZ?VIERKA	1 ks
L	LIEVIK NA ODVEDENIE ĎKAPOV Z POISTNÍCH VENTILOV SO Z?PACHOVOU UZ?VIERKOU A PRODAVNÍM UZ?VEROM IGUL?KOU PRE SUCHÝ STAV HL 21	1 ks

legenda potrub˘ a armat?r

KANALIZA?N? POTRUBIE Z RúR PVC HRUBOSTENNÝCH PRE ZVODN? POTRUBIE A TENKOSTENNÝCH PRE ODPADOV? POTUBIE

KANALIZA?N? POTRUBIE Z RúR PVC HRUBOSTENNÝCH PRE ZVODN? POTRUBIE A TENKOSTENNÝCH PRE ODPADOV? POTUBIE VEDEN? V PODLAHE

VH - SúPRAVA VETRACEJ HLAVICE HL 807 DN 75,HL 810 DN 110

projektovanie technick?ho, technologick?ho a energetick?ho vybavenia stavieb

zodpovedný projektant : Ing. ŠTefan Kalmanovič	projekt pre realizáciu stavby
kreslil : Ing. ŠTefan Kalmanovič	04 / 2016
investor : mesto Prievidza, n.m. Slobody 14, Prievidza	3 A 4
miesto stavby : ul. P. Dobrotkového 746/5, Prievidza	zdravotechnika

m? ul p.dob?insk?ho 746/5 - rekon?trukcia soci?lnych zariaden˘

p?dorys 2.np - kanalizácia

z1 - 02

mierka 1:50