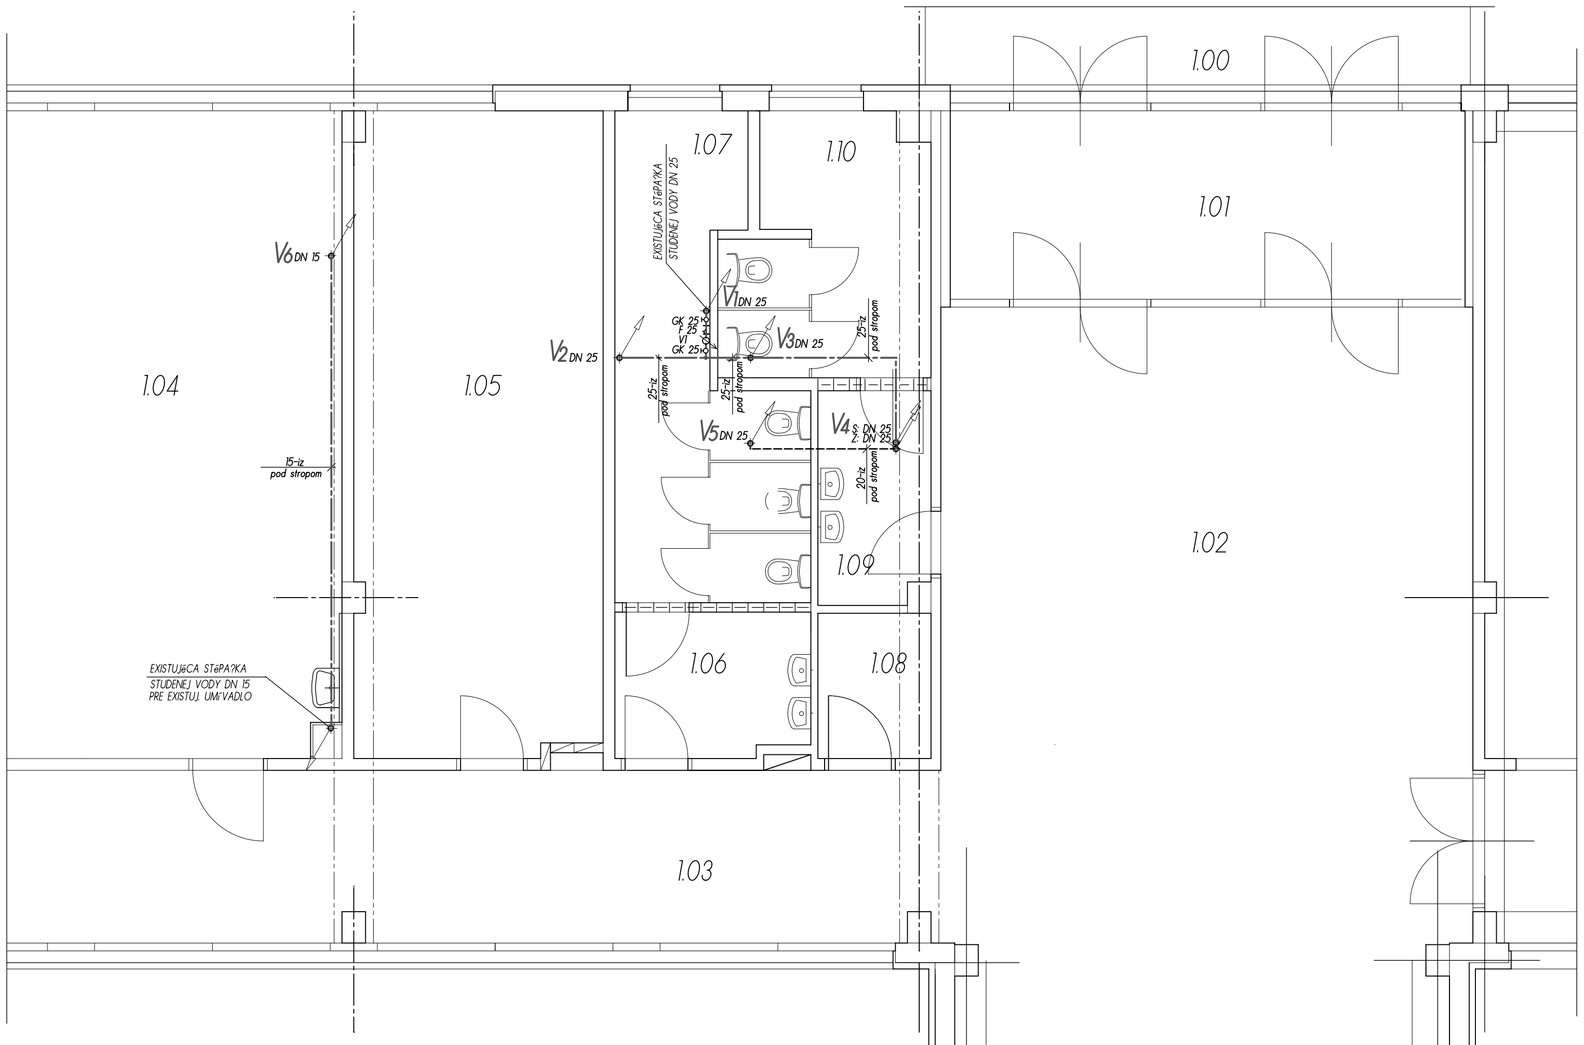


legenda miestností:

č.m.	názov miestnosti	plocha m²	poznámka
1.00	ZÁVETRIE	40,00	
1.01	ZÁDVERIE	15,10	
1.02	RESPÓRIUM	54,85	
1.03	CHODBA	46,60	
1.04	ÚŽITKOVÁ	75,96	
1.05	KABINET	26,48	
1.06	PREDSIEŇ WC	4,75	
1.07	WC DIEVČATÁ	12,00	
1.08	UPRATOVAČKA	2,60	
1.09	PREDSIEŇ WC	4,20	
1.10	WC CHLAPCI	8,25	

legenda

- POTRUBIE STUDENEJ, TEPLEJ a ZMIEŠANEJ VODY JE NAVRHNUTÉ Z RÚR VIACVRSTVOVÝCH PLASTHLINÍKOVÝCH UPONOR resp. MEDENÝCH
  PRI POUŽITÍ PLASTHLINÍKA REŠPEKTOVAŤ PRÍSLUŠNÉ DIMENZIE - DN 15=D 20X2,2 DN20=D26x3,0 DN25=D32x3,0 - DN A ROZOSTUP UCHYTENIA POTRUBIA PRISPÔSOBIŤ DIMENZII A MATERIÁLU POTRUBIA
- IZ - IZOLÁCIA VODOVODNÉHO POTRUBIA TUV A CIRKULÁCIE Z ÚŽITKOVÉHO POLYETYLÉNU (MIRELON, IZOFLEX,..)
  hr. 20-30 mm , STUDENEJ VODY Z IZOLÁCIE ZO SYNTETICKÉHO KAUČUKU (ARMAFLEX) hr: 13 mm
- GK 20 GUĽOVÝ KOHÚT DN 20, ZÁVITOVÝ
- F 20 FILTER DN 20, ZÁVITOVÝ
- VI PODRUŽNÝ VODOMER SENSUS Qn =2,5 m³/h(Qmax = 5,0 m³/h), DN 20
- ZMIEŠANÁ VODA
- ZÁVES POTRUBIA, DVOJDIELNA OBJÍMKA S GUMENOU VLOŽKOU- DN PODĽA POTRUBIA

poznámka

- VÝŠKY OSADENIA VÝVODOV OD PODLAHY SA UPRESNIA PODĽA PRESNÉHO TYPU ZARIAĎOVACÍCH PREDMETOV

projektovanie technických, technologických a energetických vybavenia stavieb

zodpovedný projektant : ing. Štefan Jakubovský	projekt pre realizáciu stavby
kreslil : ing. Štefan Jakubovský	04 / 2016
investor : mesto Prievidza, nám. Slobody 14, Prievidza	3 A 4
miesto stavby : ul. P. Dobšinského 746/5, Prievidza	zdravotechnika

m? ul p.dob?insk?ho 746/5 - rekon?trukcia soci?lnych zariaden˘

p?dorys 1np - vodovod

zt - 03

mierka 1:50