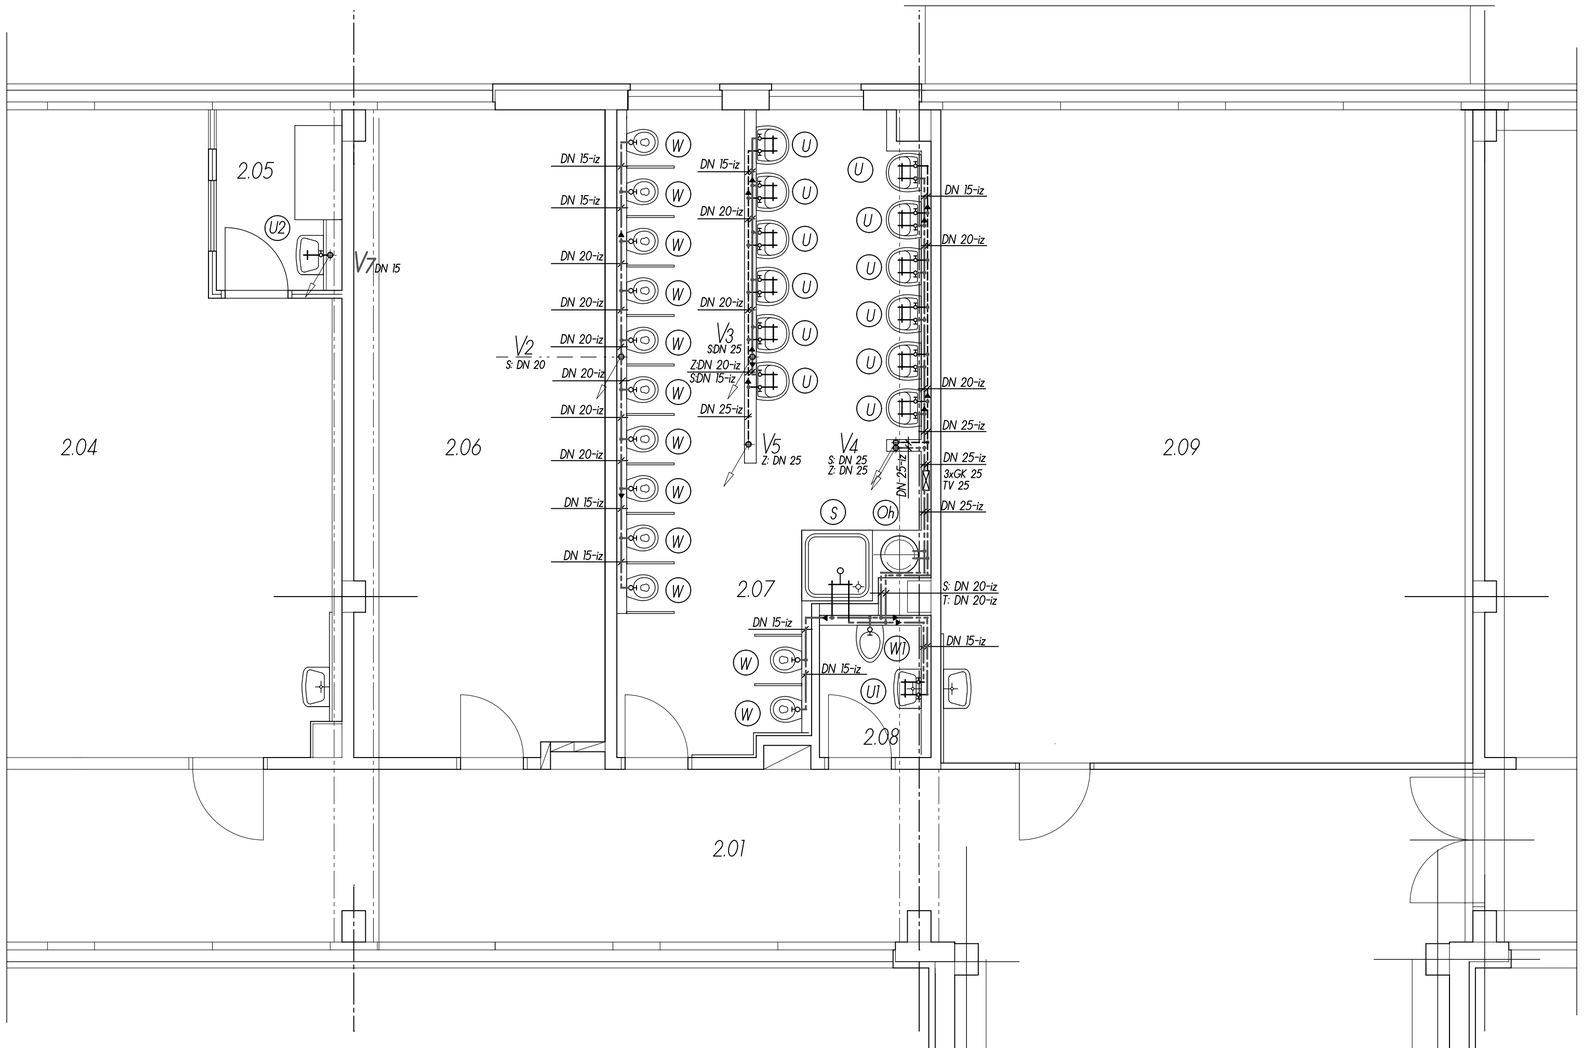


legenda miestnost˘:

?.m.	n?zov miestnosti	plocha m²	pozn?mka
2.01	CHODBA		
2.04	TRIEDA	53,78	
2.05	IZOLA?N? MIESTNOS?	3,68	
2.06	KANCEL?RIA	26,11	
2.07	WC + UMYV?RKA	29,43	
2.08	WC ZAMESTNANCI	2,57	
2.09	HERŇA	56,37	

legenda zariaden˘ :

ozn.	popis zariadenia	ozn.
W	DEETSK? Z?CHODOV? MISA Z?VESN? + MONT??NY PRVOK PRE Z?VESN? WC PRE PREDSTENOVÉ MONT?? typ KOMBIFIX fy GEBERIT S PREDNÍM OVL?DANÍM OSADENÍ NÁ?AE O cca 50-60 mm + UZATV?RACÍ VENTIL	12 ks
W1	Z?CHODOV? MISA Z?VESN? + MONT??NY PRVOK PRE Z?VESN? WC PRE PREDSTENOVÉ MONT?? typ KOMBIFIX fy GEBERIT S PREDNÍM OVL?DANÍM + UZATV?RACÍ VENTIL	1 ks
U1	KERAMICK? UMÝVADLO + MIE?ACIA BAT?RIA JEDNOP?KOV? UMÝVADLOV? STOJ?NKOV? + 2x ROHOVÝ VENTIL DN 15 + Z?PACHUZ?VIERKA	1 ks
U	KERAMICK? DETSK? UMÝVADLO + MIE?ACIA BAT?RIA JEDNOP?KOV? UMÝVADLOV? STOJ?NKOVÝ + 1x ROHOVÝ VENTIL DN 15 + Z?PACHUZ?VIERKA	12 ks
U2	KERAMICK? UMÝVADLO + VÝTOKOVÝ VENTIL UMÝVADLOVÝ STOJ?NKOV? + 2x ROHOVÝ VENTIL DN 15 + Z?PACHUZ?VIERKA	1 ks
S	SPRCHOV?CÍ KÚT + MIE?ACIA BAT?RIA JEDNOP?KOV? NÁSTENNÁ SPRCHOVÁ + Z?PACHUZ?VIERKA	1 ks
Oh	Z?SOBNÍKOVÝ OHRIEVA? VODY ELEKTRICKÝ ZVISLÝ OKCE 160 fy DZ DRA?ICE O OBJEME 160 l, PRÍKON 2,0 kW	1 ks

legenda

- POTRUBIE STUDENEJ, TEPLEJ a ZMIE?ANEJ VODY JE NAVRHNUT? Z RÚR VIACVRSTVOVÝCH PLASTHLINÍKOVÝCH UPONÁR resp. MEDENÝCH
  PRI POU?ITÍ PLASTHLINÍCKA RE?PEKTOVÁ? PRÍSLU?N? DIMENZIE - DN 15=D 20X2,2 DN20=D26x3,0 DN25=D32x3,0
  - DN A ROZOSTUP UCHYTENIA POTRUBIA PRISP?SOBÍ? DIMENZII A MATERI?LU POTRUBIA
- IZ - IZOL?CIA VODOVODN?HO POTRUBIA TUV A CIRKUL?CIE Z ?AH?ENÉHO POLYETYL?NU (MIRELON, IZOFLEX,..)
  hr. 20-30 mm , STUDENEJ VODY Z IZOL?CIE ZO SYNTETICK?HO KAU?UKU (ARMAFLEX) hr. 13 mm

PV 15	POISTNÝ VENTIL DN 20
GK 20	GU?OVÝ KOHÚT DN 20, Z?VITOVÝ
TV 25	TERMOSTATICKÝ ZMIE?AVACÍ VENTIL NA UDR?ANIE NASTAVENEJ TEPLOTY TUV typ "TACONOVA MT52 HC DN 25, NASTAVITE?NÝ ROZSAH 20-70 °C+ TEPLOMER
- - - - - - -	ZMIE?ANÁ VODA

pozn?mka

- VÝ?KY OSADENIA VÝVODOV OD PODLAHY SA UPRESNIA POD?A PRESNÉHO TYPU ZARIAĎOVACÍCH PREDMETOV

[redacted]
projektovanie technick?ho, technologick?ho a energetick?ho vybavenia stavieb

zodpovedný projektant : ing. ?ítko kolesárová?	projekt pre realizáciu stavby
kreslil : ing. ?ítko kolesárová?	04 / 2016
investor : mesto Prievidza, n.m. Slobody 14, Prievidza	3 A 4
miesto stavby : ul. P. Dobrotkového 746/5, Prievidza	zdravotechnika

m? ul p.dob?insk?ho 746/5 - rekon?trukcia soci?lnych zariaden˘

p?dorys 2.np - vodovod | zt - 04 | mierka 1:50