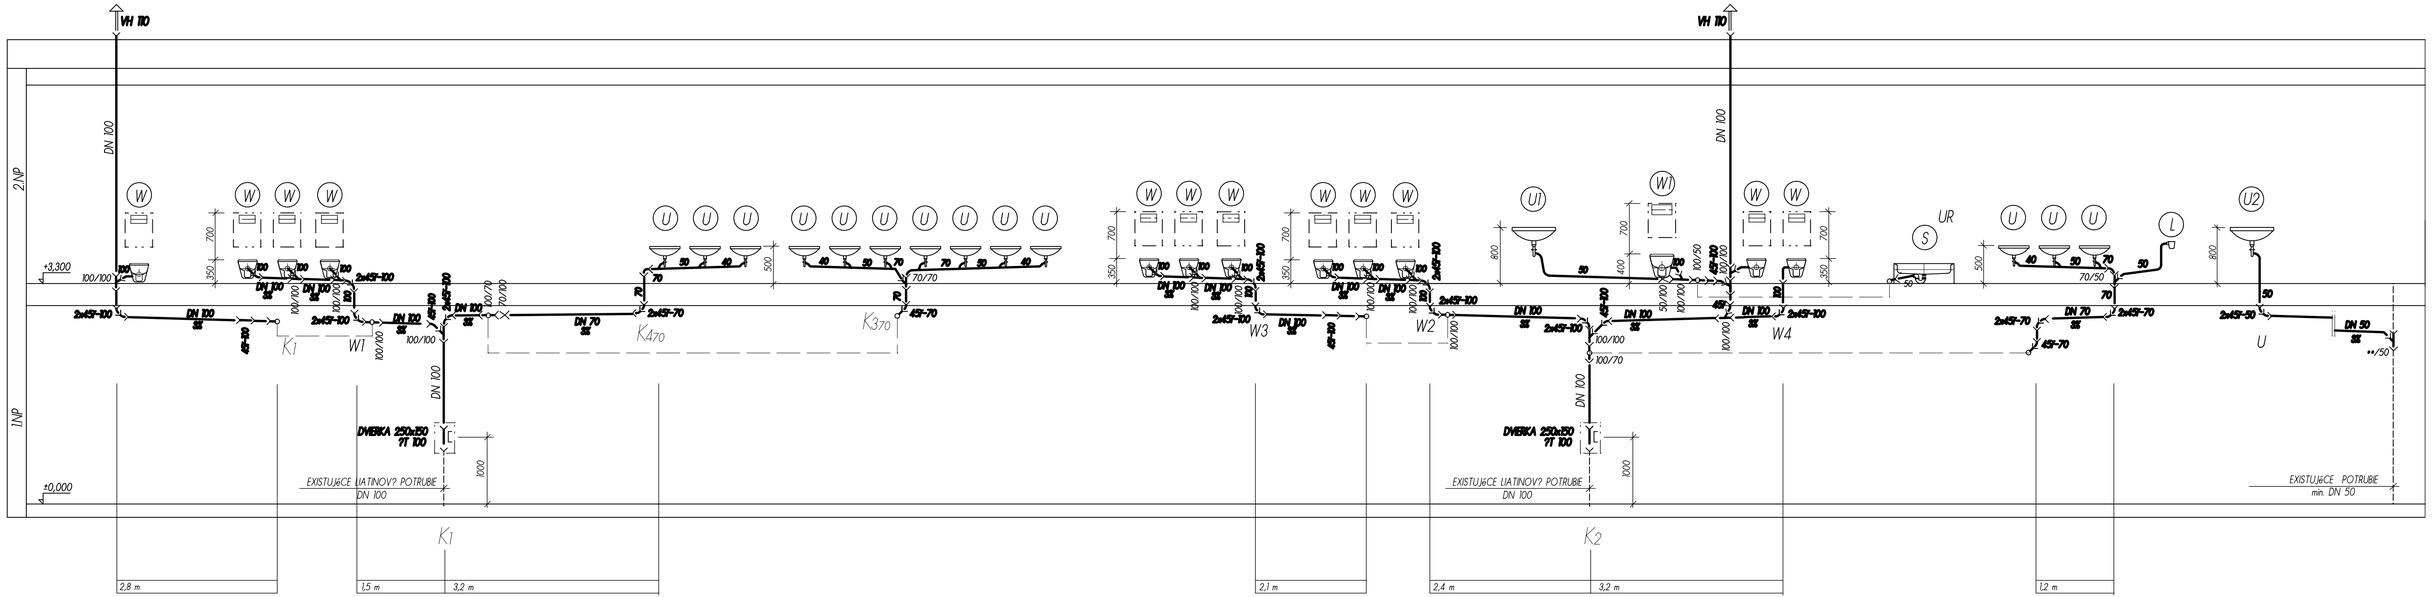


legenda zariaden˘ :

ozn.	popis zariadenia	ozn.
W	DEETSK? Z?CHODOV? MISA Z?VESN? + MONT??NY PRVOK PRE Z?VESN? WC PRE PREDSTENOVÉ MONT?? typ KOMBIFIX fy GEBERIT S PREDNÍM OVL?DANÍM OSADENÉ NI??IE O cca 50-60 mm + UZATV?RACÍ VENTIL	12 ks
W1	Z?CHODOV? MISA Z?VESN? + MONT??NY PRVOK PRE Z?VESN? WC PRE PREDSTENOVÉ MONT?? typ KOMBIFIX fy GEBERIT S PREDNÍM OVL?DANÍM + UZATV?RACÍ VENTIL	1 ks
U1	KERAMICK? UMÝVADLO + MIE?ACIA BAT?RIA JEDNOP?KOV? UMÝVADLOV? STOJ?NKOV? + 2x ROHOVÝ VENTIL DN 15 + Z?PACHUZ?VIERKA	2 ks
U	KERAMICK? DETSK? UMÝVADLO + MIE?ACIA BAT?RIA JEDNOP?KOV? UMÝVADLOV? STOJ?NKOV? + 2x ROHOVÝ VENTIL DN 15 + Z?PACHUZ?VIERKA	12 ks
U2	KERAMICK? UMÝVADLO + VÝTOKOVÝ VENTIL UMÝVADLOVÝ STOJ?NKOV? + 2x ROHOVÝ VENTIL DN 15 + Z?PACHUZ?VIERKA	1 ks
S	SPRCHOV?CÍ KÚT + MIE?ACIA BAT?RIA JEDNOP?KOV? N?STENNÁ SPRCHOVÁ? + Z?PACHUZ?VIERKA	1 ks
L	LIEVIK NA ODVEDENIE KAPOV Z POISTNÝCH VENTILOV SO Z?PACHOVOU UZ?VIERKOU A PRÍDAVNÝM UZ?VEROM (GULI?KOU) PRE SUCHÝ STAV HL 21	1 ks

legenda potrub˘ a armat?r

KANALIZA?NÉ POTRUBIE Z RúR PVC HRUBOSTENNÝCH PRE ZVODNÉ POTRUBIE A TENKOSTENNÝCH PRE ODPADOVÉ POTRUBIE

KANALIZA?NÉ POTRUBIE Z RúR PVC HRUBOSTENNÝCH PRE ZVODNÉ POTRUBIE A TENKOSTENNÝCH PRE ODPADOVÉ POTRUBIE VEDENÉ V PODLAHE

VH - SúPRAVA VETRACEJ HLAVICE HL 807 DN 75,HL 810 DN 110

projektovanie technick?ho, technologick?ho a energetick?ho vybavenia stavieb

zodpovedný projektant : ing. arch. Iskanius?	projekt pre realizáciu stavby
kreslil : ing. arch. Iskanius?	04 / 2016
investor : mesto Prievidza, nám. Slobody 14, Prievidza	3.A.4
miesto stavby : ul. P. Dobro?ského 746/5, Prievidza	zdravotechnika

m? ul p.dob?insk?ho 746/5 - rekon?trukcia soci?lnych zariaden˘

sch?ma kanalizácie

zt - 05

mierka 1:50